



KORTTELIN 12088 LPA-TONTIT  
TAKANA ASUINKERROSTALOJA

MIELIKINVIITA


KORTTELI 12087 AS.OY TAPIOLANHEIKKI  
TAKANA ET-TONTTI (PUMPPAAMO), LPA-TONTIT JA NIIDEN TAKANA ASUINKERROSTALOJA

KORTTELI 12087 AS.OY MIMERKINKUJA

PUISTO  
TAKANA ASUINKERROSTALO

KORTTELIN 12086 AP-TONTTI  
TAKANA KORTTELIN ASUINKERROSTALOJA

## KALEVALANTIEN ALUEJULKISIVU ETELÄÄN 1:750

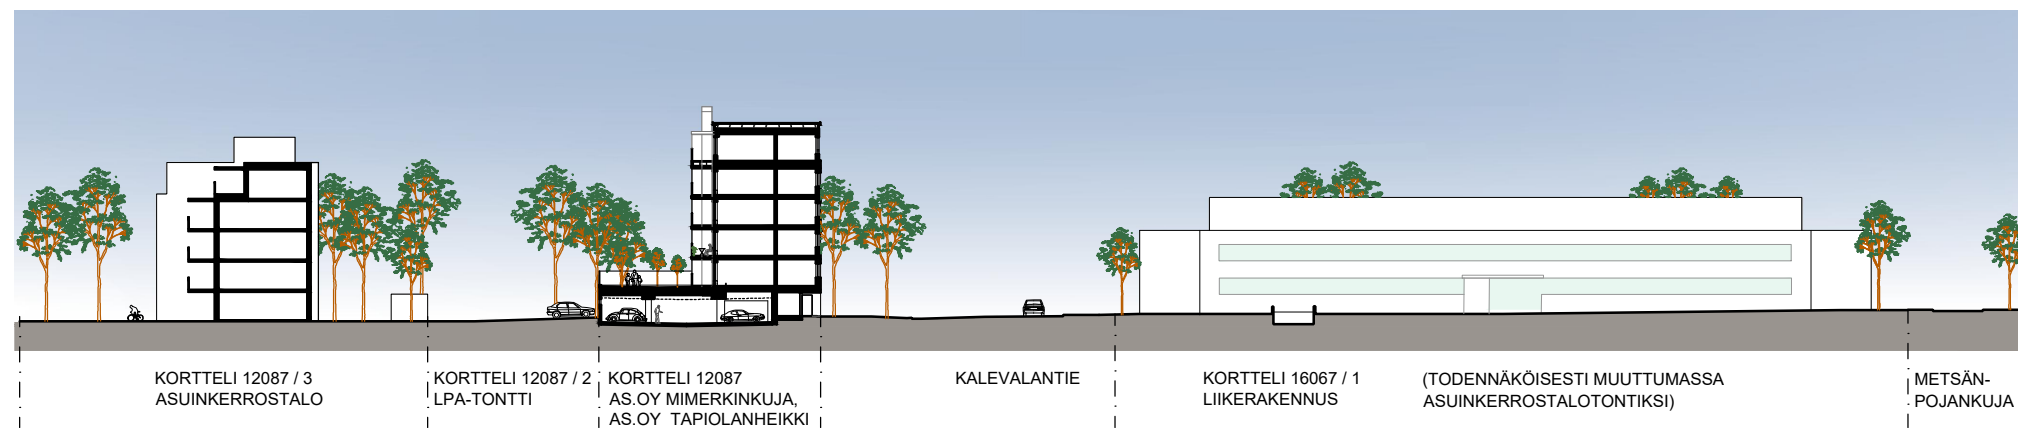

KORTTELI 12087 / 3  
ASUINKERROSTALO

KORTTELI 12087 / 2  
LPA-TONTTI

KORTTELI 12087  
AS.OY MIMERKINKUJA,  
AS.OY TAPIOLANHEIKKI

KALEVALANTIE

KORTTELI 16067 / 1  
LIKERAKENNUS

(TODENNÄKÖISESTI MUUTTUMASSA  
ASUINKERROSTALOTONTIKSI)

METSÄN-  
POJANKUJA

## ALUELEIKKAUS KALEVALANTIEN POIKKI, KATSOMISSUUNTA LÄNTEEN 1:750

ESPOO 12087  
AS.OY MIMERKINKUJA + AS.OY TAPIOLANHEIKKI

ALUEJULKISIVU 1:750  
ALUELEIKKAUS 27.11.2020

ARKKITEHTIRYHMÄ A6 OY  
PURSIMIEHENKATU 29 A 00150 HELSINKI  
PUH. 010 424 3200  
e-mail: etunimi.sukunimi@a6oy.fi