


Espoo

Perkkaanniitty
Asemakaava

51. kaupunginosa, Leppävaara
Katu- ja virkistysalueet

Mittakaava 1:1000

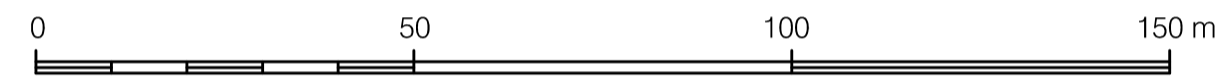

ASEMAKAAVAMERKINTÖJÄ
JA -MÄÄRÄYKSIÄ:



Lähevirkistysalue.

3 metriä kaava-alueen rajan ulkopuolella
oleva viiva.

Korttelin, korttelinosan ja alueen raja.

51 Kaupunginosan numero.

LEP Kaupunginosan nimi.

ITSEHALLINT Kadun ja puiston nimi.

w Sijainnillaan ohjeellinen vesialue.

Katu.
(1 §)

Katualueen rajan osa, jonka kohdalta ei saa
järjestää ajoneuvoliittymää.

Esbo

Bergansången
Detaljplan

Stadsdel 51, Alberga
Gatu- och rekreationsområden

Skala 1:1000

DETALJPLANELETECKNINGAR
OCH -BESTÄMMELSER:

Område för närrekreation.

Linje 3 m utanför planområdets gräns.

Kvarters-, kvartersdels- och områdesgräns.

Stadsdelsnummer.

Namn på stadsdel.

Namn på gata och park.

Till läget riktgivande vattenområde.

Gata.
(1 §)

Del av gatuområdes gräns där in- och utfart
är förbjuden.

1 §

Ylin tulvakorko alueella on + 2.8 ja aaltoiluväri
20 cm. Kadut tulee rakentaa min +3.0 (N 2000)
korkeuteen tulvariskin takia.

Den högsta översvämningsnivån i området är
+2.8 och vägbyggnadsutrymmet 20 cm. Gator
ska byggas minst på + 3.0 (N2000) på grund av
översvämningsrisken.

Tällä asemakaava-alueella on korttelialueille laadittava erillinen tonttijako.
På detta detaljplaneområde skall för kvartersområdena uppgöras separat
tomtindelning.

Espoon kaupunkisuunnittelukeskus
Esbo stadsplaneringscentral

Torsti Hokkanen
Torsti Hokkanen
kaupunkisuunnittelujohdaja
stadsplaneringsdirektör

Hyväksytty kaupunkisuunnittelulautakunnassa .. (pöytäkirjan §).
Godkänd i stadsplaneringsnämnden den .. (§ i protokollet).

5125/2020	la	Ksl (Kaavaehdotus)	Sari Metsälä
		Nähtävillä MRA 30 §	7.-21.9.2020
3078/2020		Ksj (OAS)	Torsti Hokkanen
			24.8.2020
	Espoon kaupunkisuunnittelukeskus Esbo stadsplaneringscentral		Alue 118400
	Asemakaavayksikkö Detaljplaneenheten		Piirinumero 7322
	Mittakaava 1:1000	Astaj numero 5125/10.02.03/2020	
	Päätös ME	Päätöksen 2.12.2020	
Perkkaanniitty		Suunnittelija SM	Ahdistolomus 10 02
Tasokoordinaattijärjestelmä plankoordinaattijärjestelmä ETRS-GK25FIN, korkeusjärjestelmä höjdsystem N2000			

