


TAPIOLA
HAGALUND

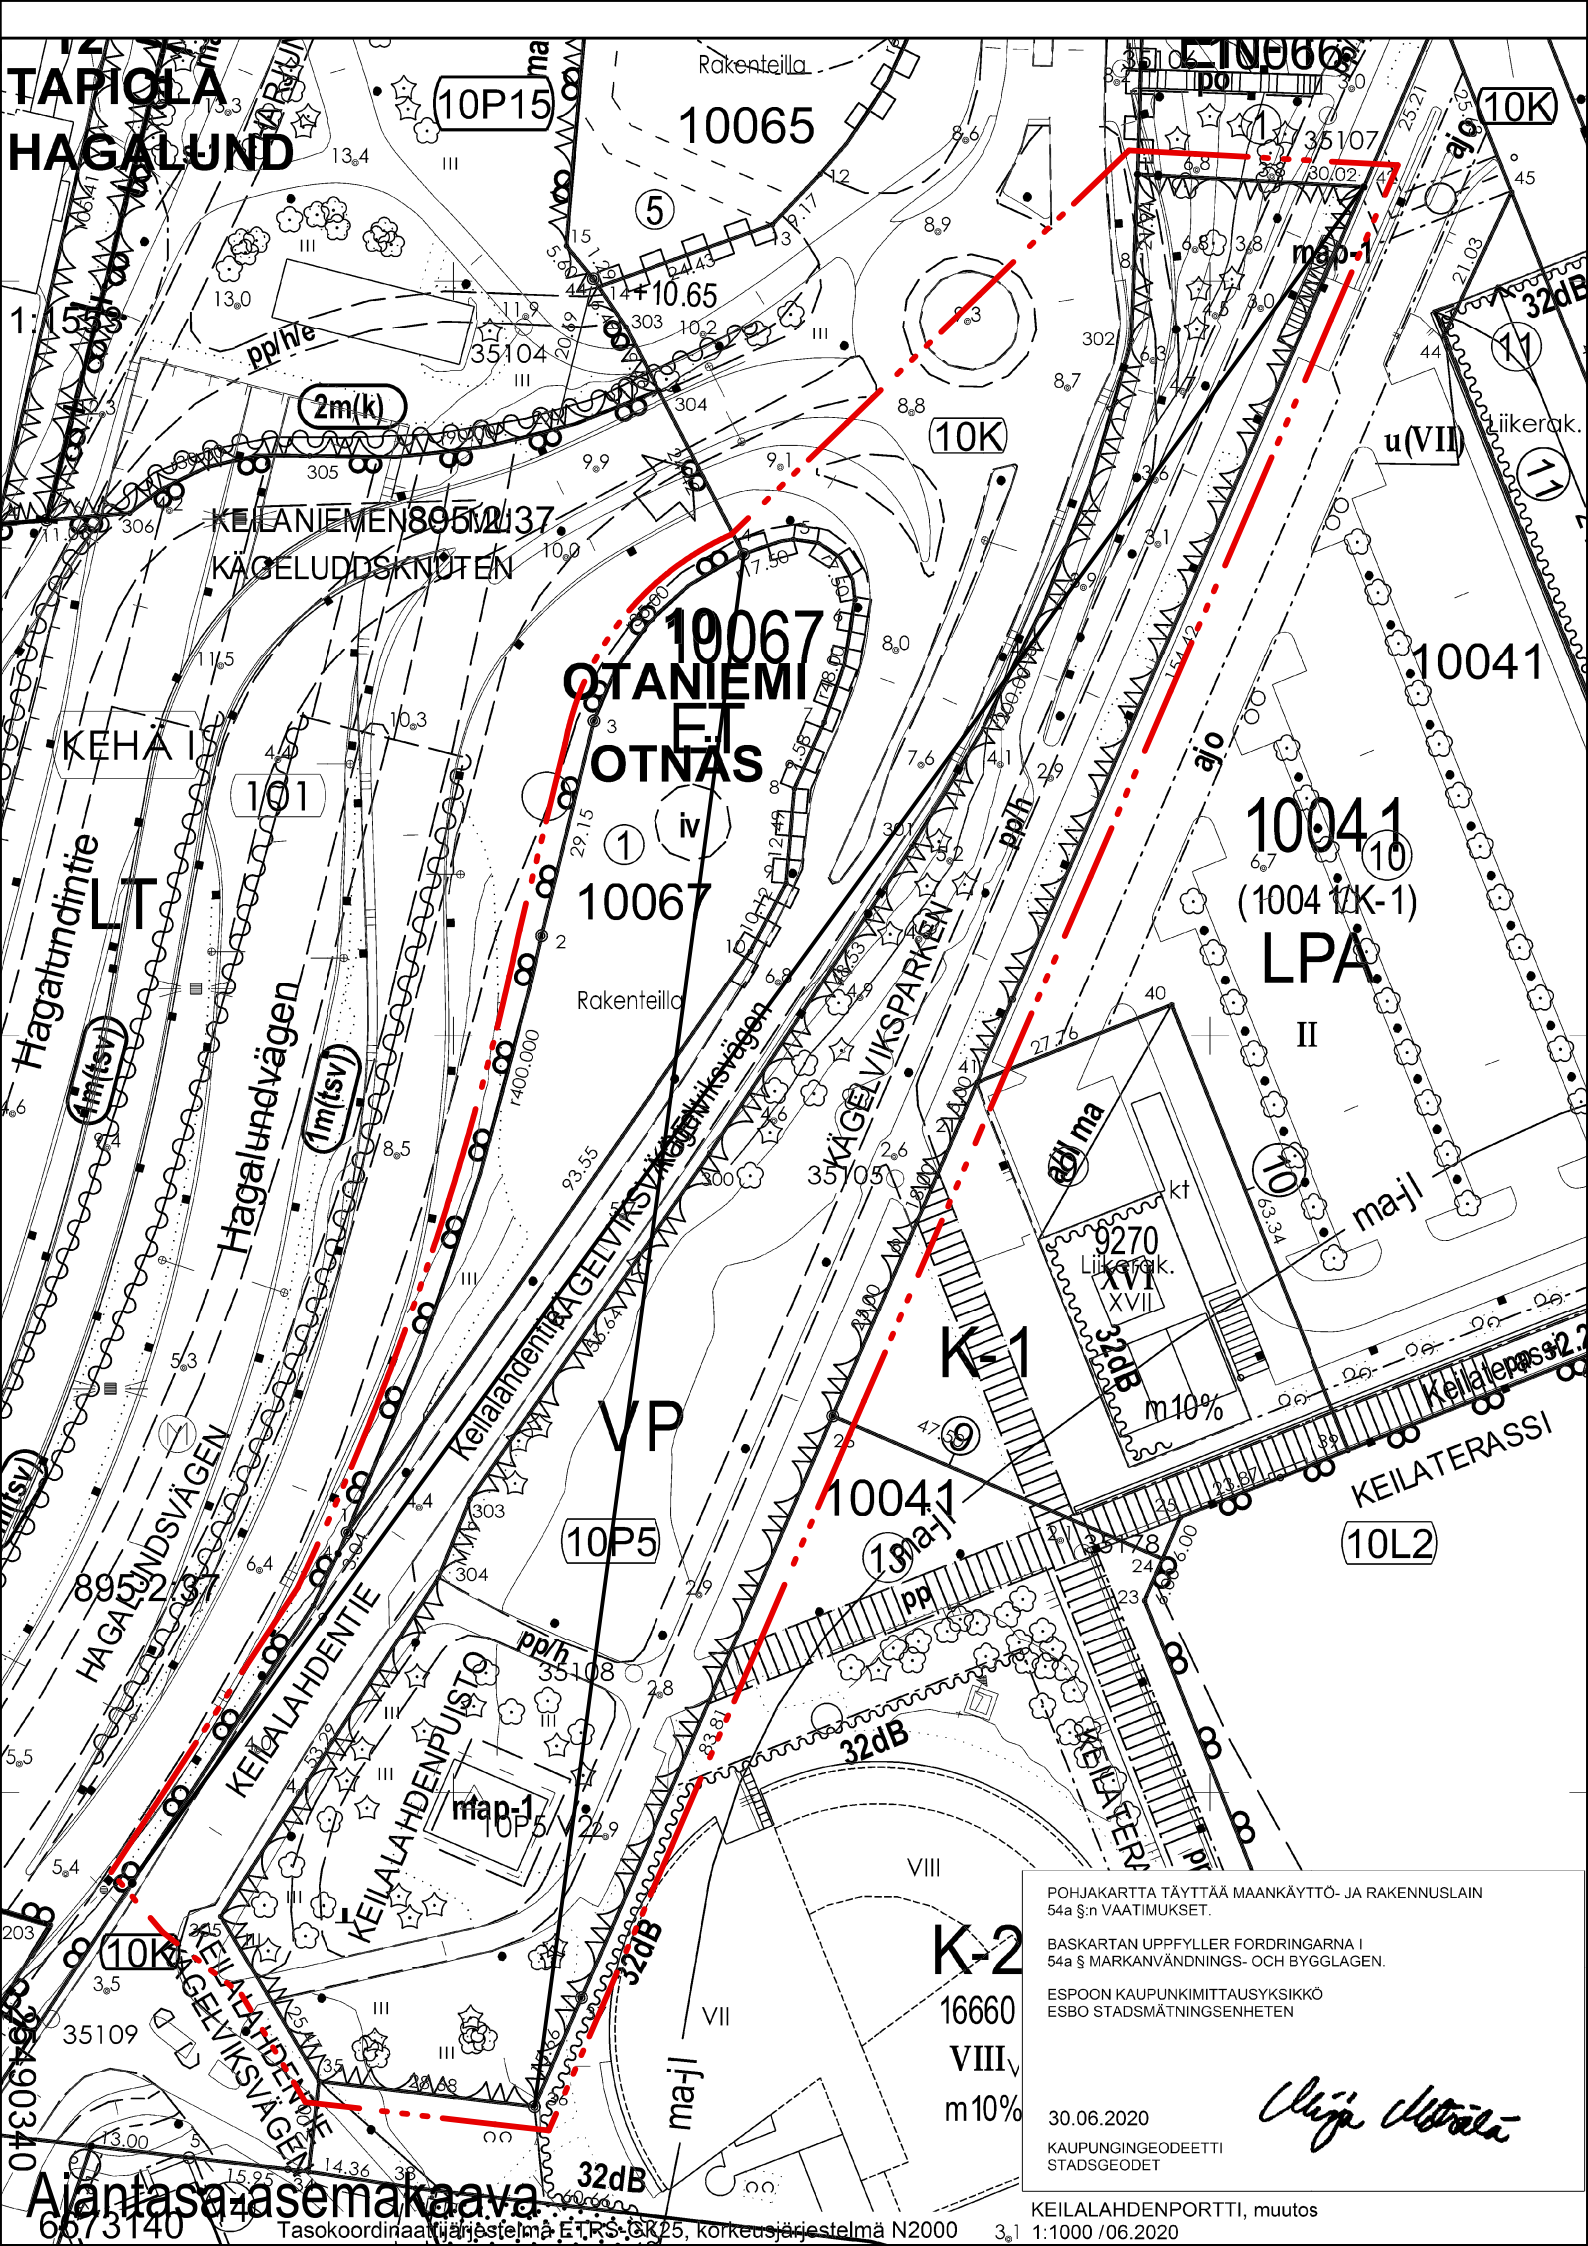

10067
OTANIEMI
ET
OTNÄS

10041
(10041K-1)
LPA
II

K-2
16660
VIII
m10%

POHJAKARTTA TÄYTTÄÄ MAANKÄYTTÖ- JA RAKENNUSLAIN 54a §:n VAATIMUKSET.

BASKARTAN UPPFYLLER FORDRINGARNA I 54a § MARKANVÄNDNINGS- OCH BYGGLAGEN.

ESPOON KAUPUNKIMITTAUSYKSIKKÖ
ESBO STADSMÄTNINGSENHETEN

30.06.2020

KAUPUNGINDEEETTI
STADSGEODET

Clara Utrala

KEILALAHDENPORTTI, muutos

3.1 1:1000 /06.2020

Aiantasa-asemakaava
6673140

Tasokoordinaattijärjestelmä ETRS-TM25, korkeusjärjestelmä N2000