
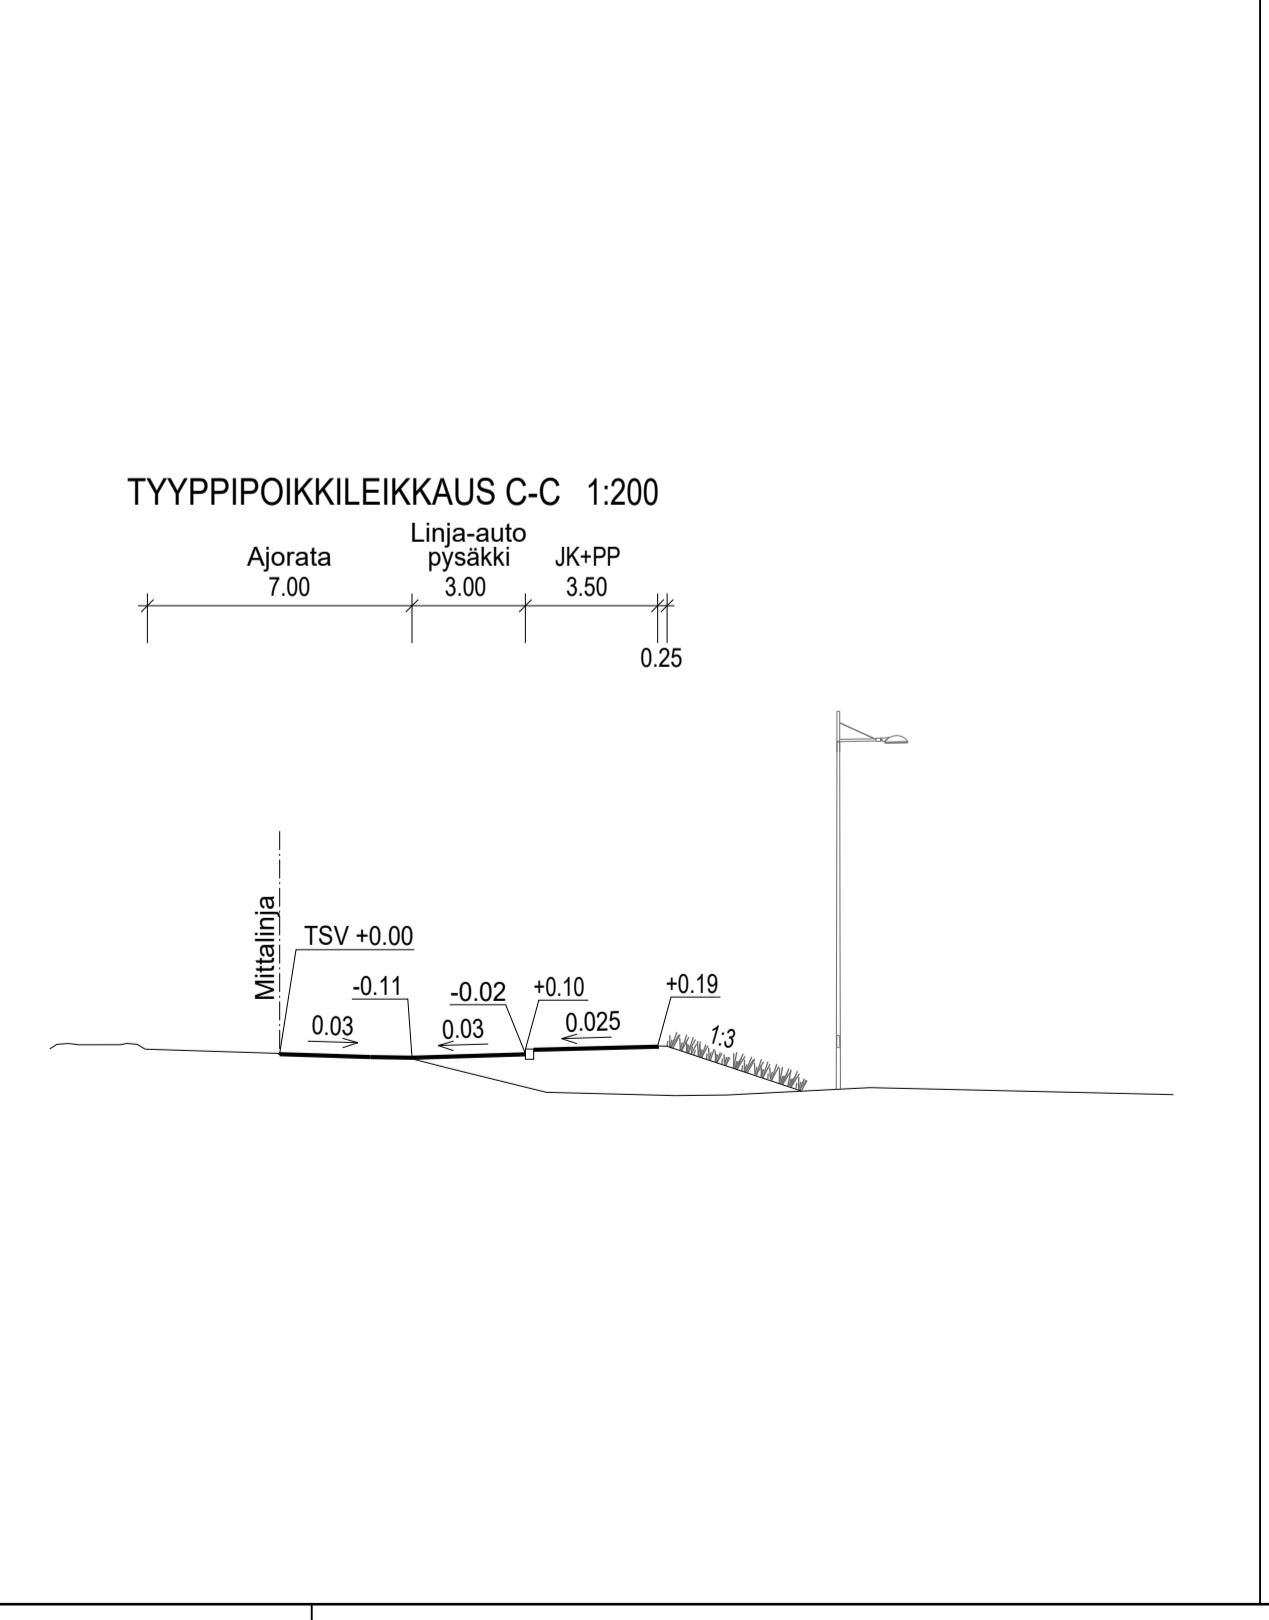
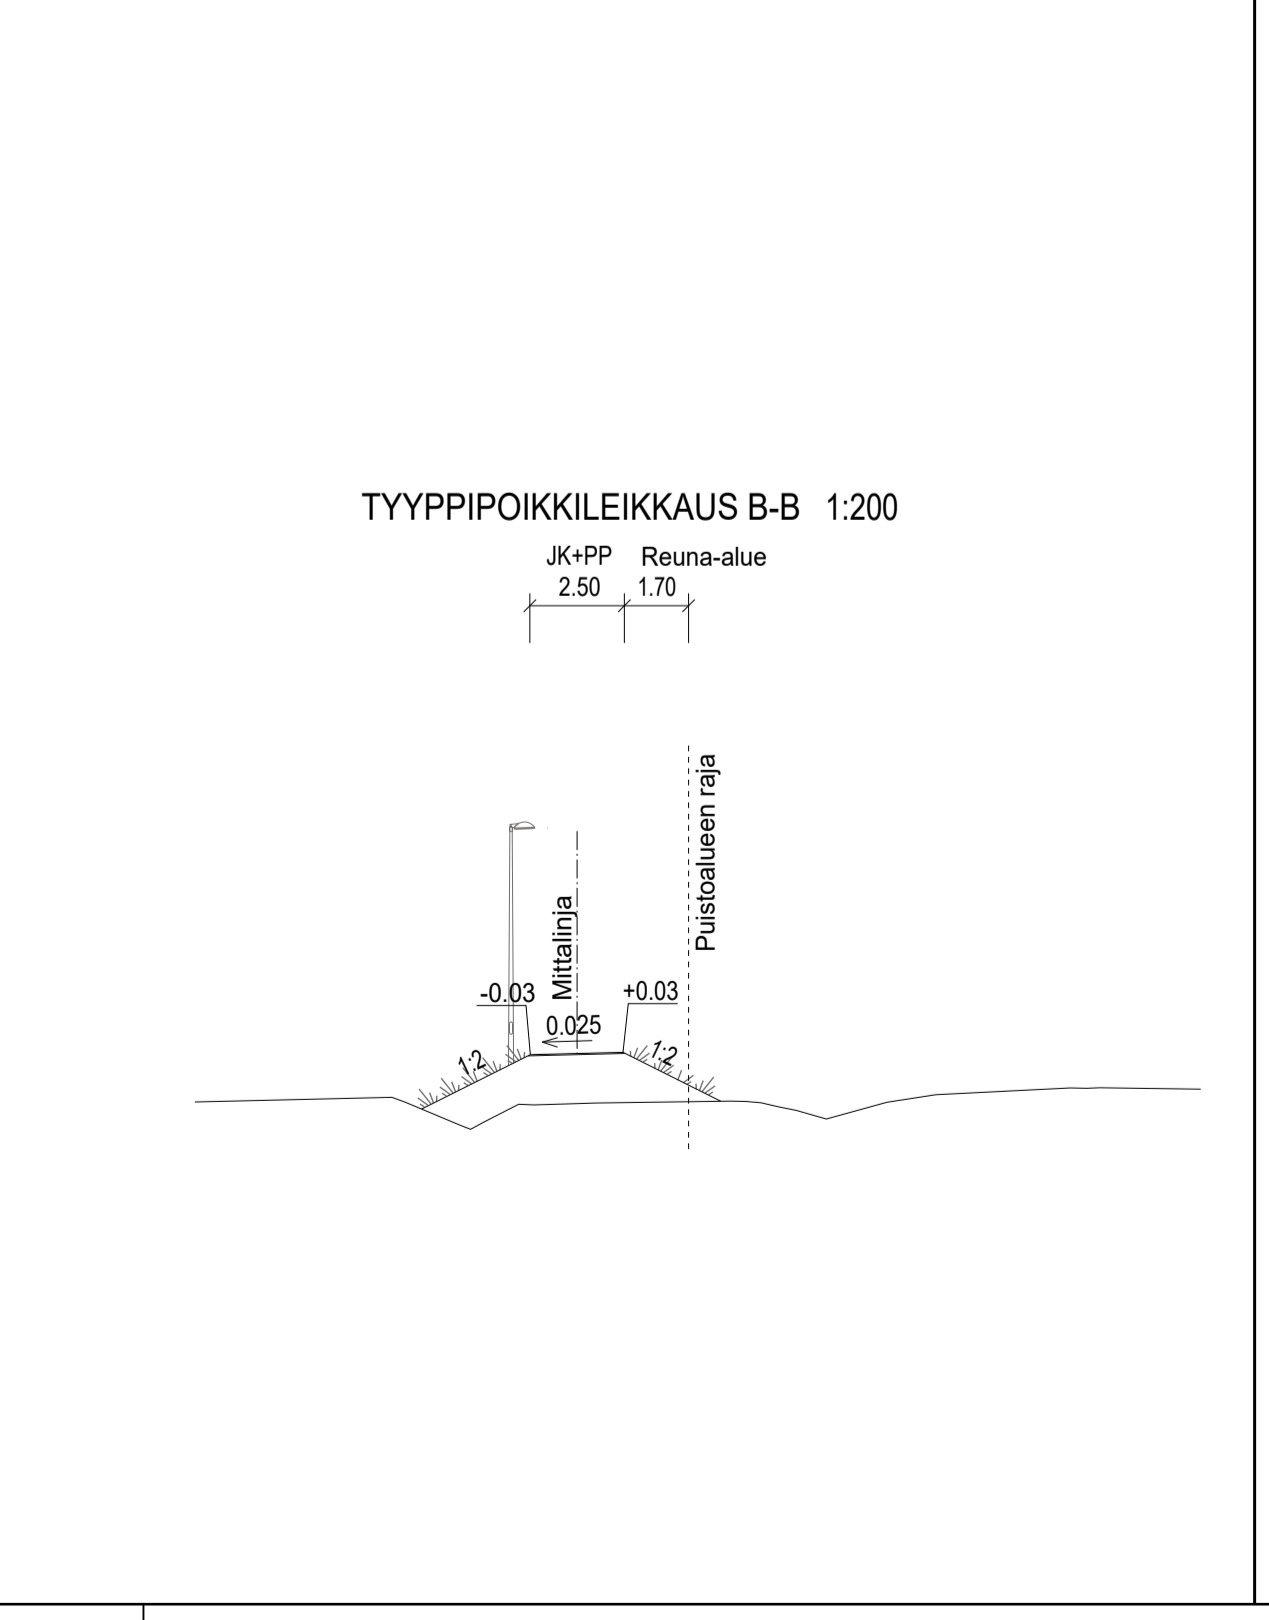


MERKINTÖJEN SELITYS

-  ajorata, asfaltti
-  jalankulku- ja pyörätie, asfaltti
-  kiveys
-  kivituikka
-  viheralue
-  istutettava puu
-  istutettava puu runkosuojalla
-  säilytettävä / poistettava puu
-  aita
-  reunatuki, luonnonkivi
-  luiskattu / upotettu reunatuki
-  hulevesiviemäri, suunniteltu / rakennettu
-  hulevesikaivo
-  tarkastuskaivo
-  tulvareitti
-  liikennevalo-ohjattu liittymä
-  valaisinpylväs
-  poistettava valaisinpylväs
-  likimääräinen kadun korkeusasema
-  likim. suunniteltu maanpinnan korkeusasema
-  likim. nykyinen maanpinnan korkeusasema

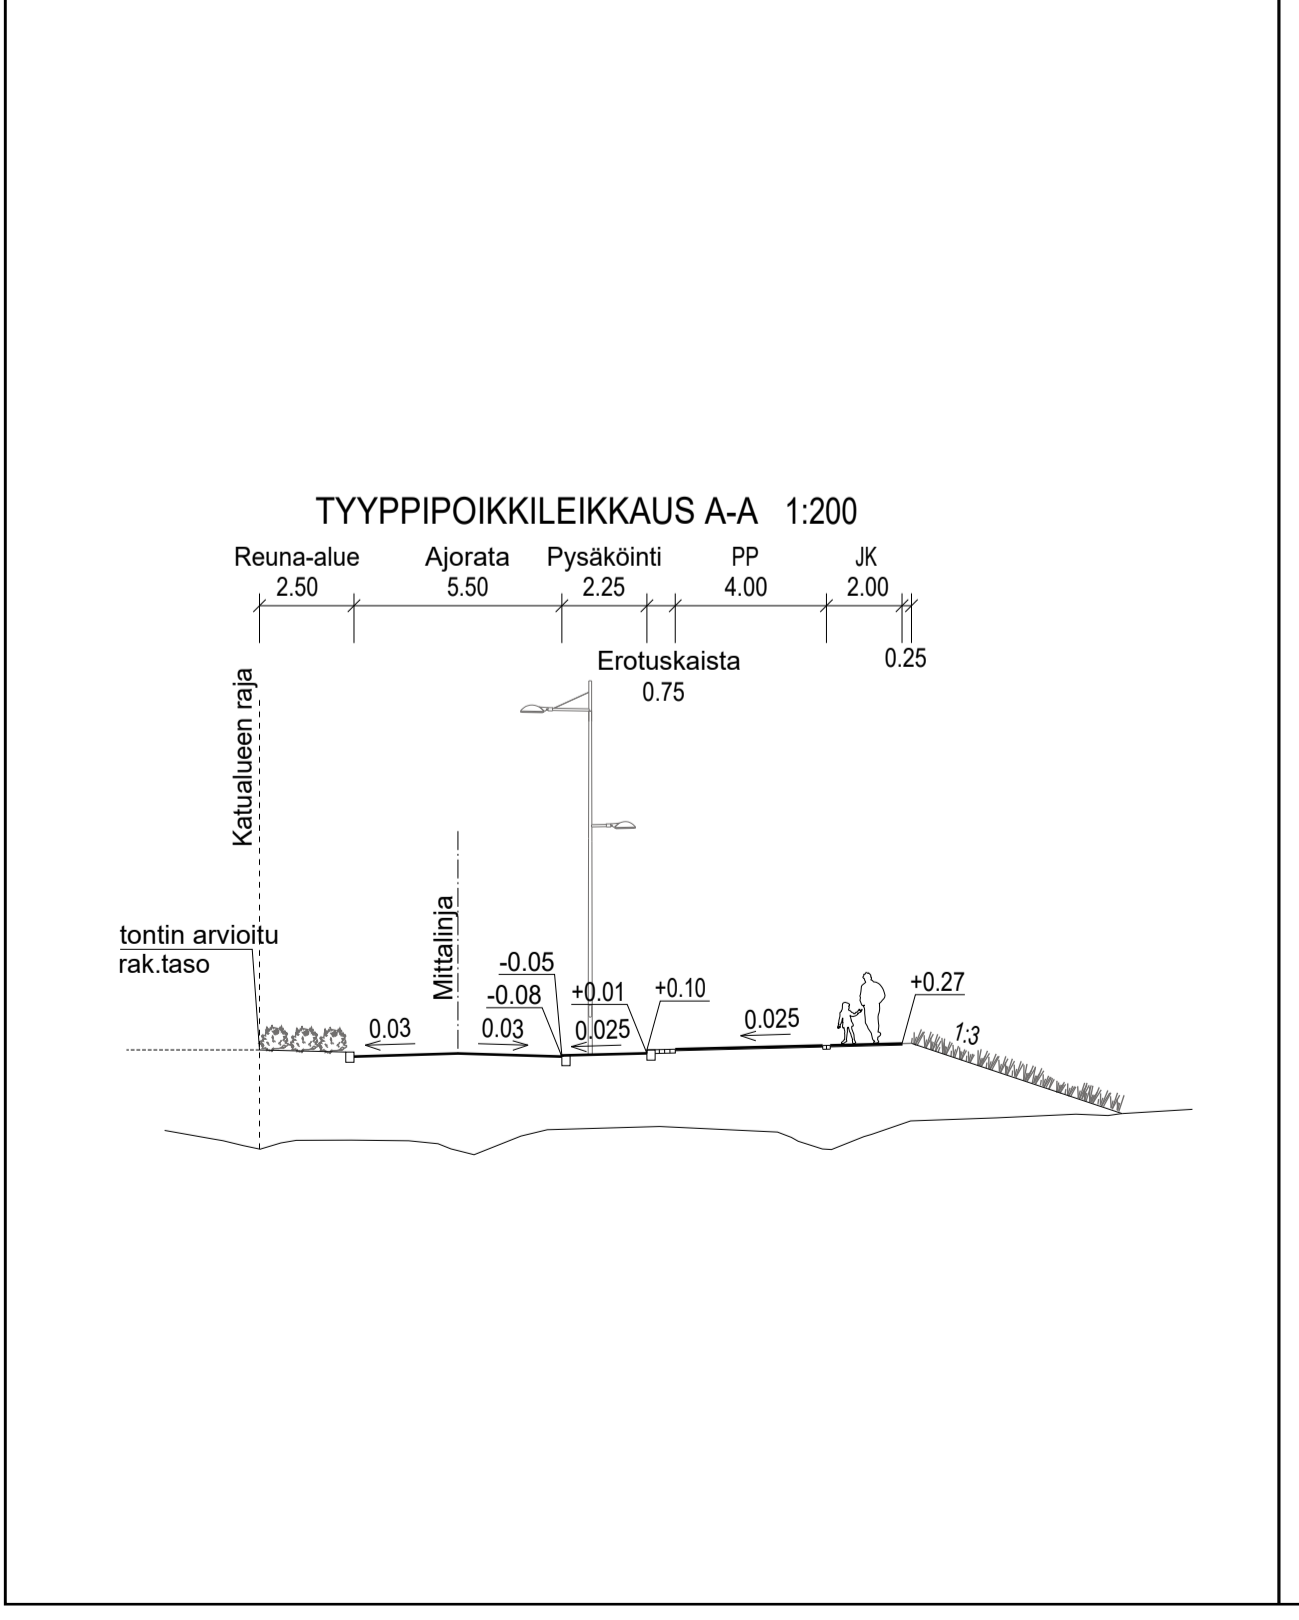

	ESPOON KAUPUNKI KAUPUNKITEKNIKAN KESKUS	ESBO STAD STADSTEKNIKCENTRALEN	PROJEKTIN NUMERO 11.11.2020 Kati Tolvanen HTJ Oy
	ALUE GRÄSANLAAKSO, IIRISLAHTI IIRISLAHTI MUUTOS	KAUPUNGIN OSA 23 MATINKYLÄ	TARKASTUS 11.11.2020 Salla Hänninen
NIMI	GRÄSANLAAKSO, GRÄSANLAAKSONKUJA, MATINPURONPOLKU		ALUEKODI 24P
Aihe	KATU, PUISTO		MASTAB 1:500, 1:200
PIIRUSTUSLAJI	KATU- JA PUISTOSUUNNITELMA JA TYYPPIPOIKKILEIKKAUS		PROJEKTIN KODINUMERO ETRS-GK25 N2000
		7568/001	
		HSY:n vesihuolto PL 100 00066 HSY p. (09) 15611	NRO HYV. TARK. HYV. TARK.
GT	GEOTEKNIIKAN YKSIKÖ	NRO	WSP Finland Oy 10.11.2020
SUUNNITTELIJA			M. Jylhänlehto
TARKASTAJA			J. Väänänen