


51  
LEPPÄVAARA  
ALBERGA

# LEPPÄVAARA ALBERGA

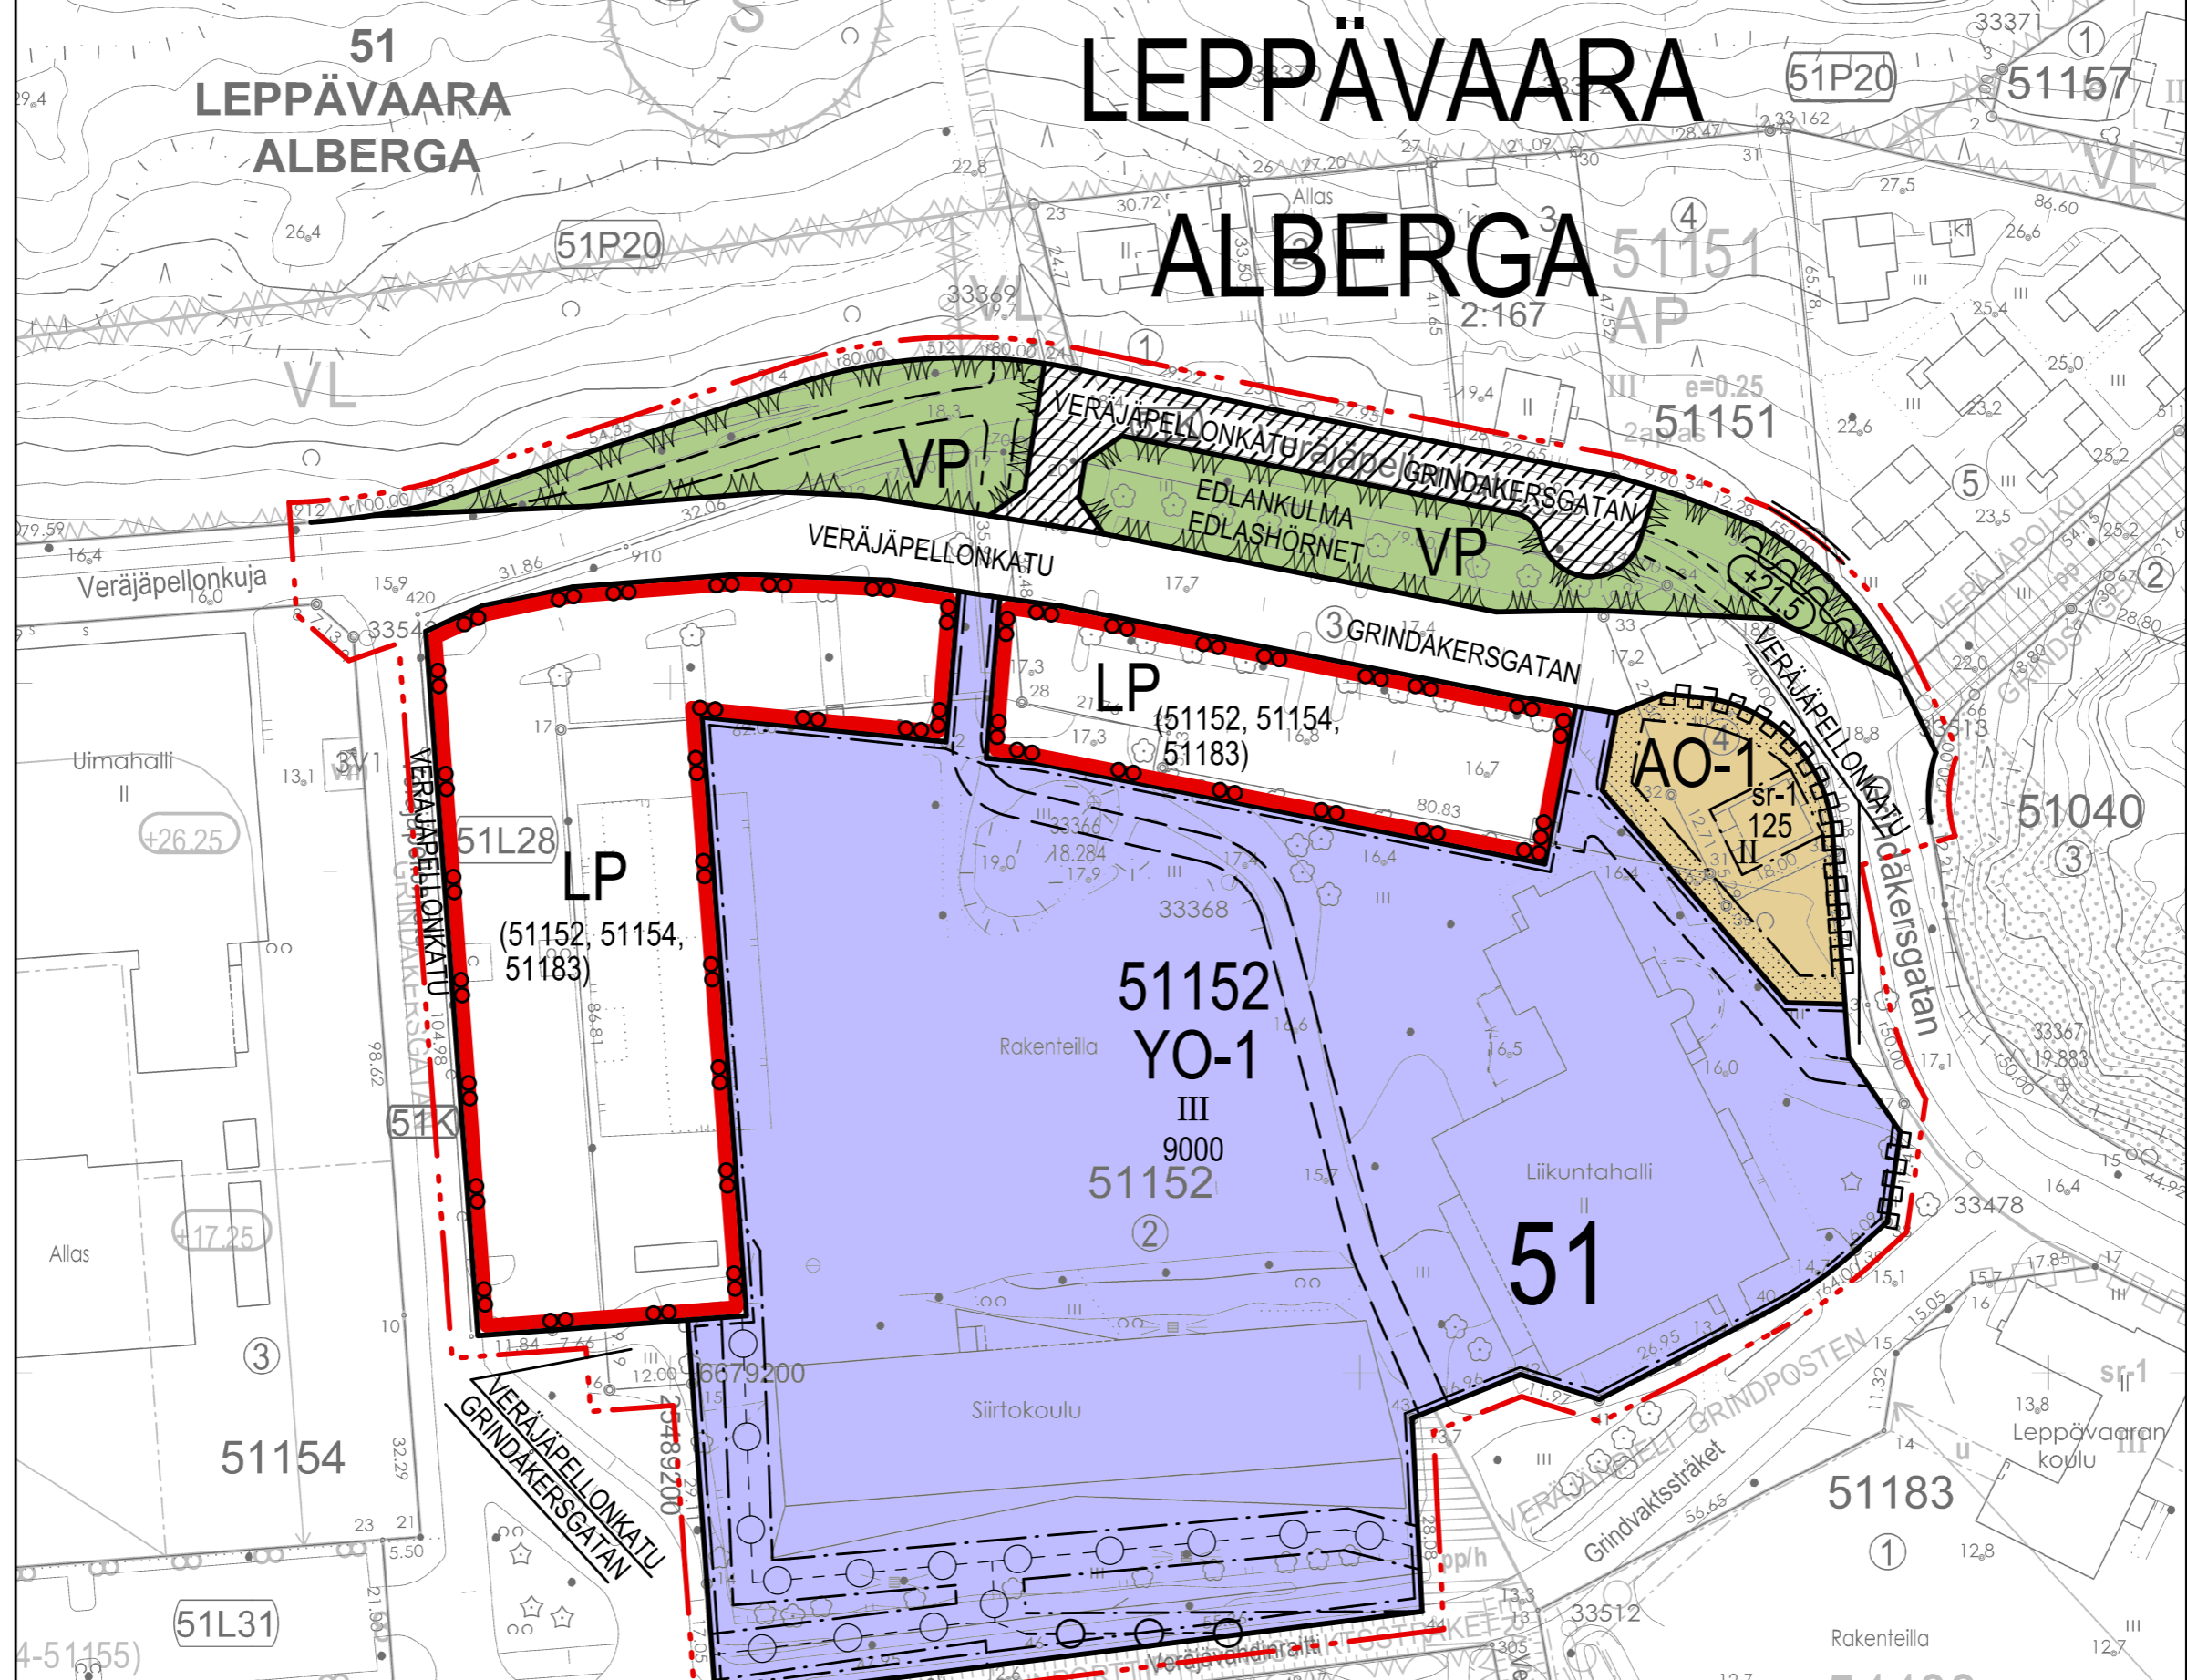

POHJAKARTTA TÄYTTÄÄ MAANKÄYTTÖ- JA RAKENNUSLAIN  
54a §:n VAATIMUKSET.  
BASKARTAN UPPFYLLER FORDRINGARNA I  
54a § MARKANVÄNDRINGS- OCH BYGGLAGEN.  
ESPOON KAUPUNKIMITTAUSYKSIKKÖ  
ESBO STADSMÄTNINGSENHETEN

07.10.2020  
KAUPUNGINGEODEETTI  
STADSGEODET  
VERÄJÄNPIELI, muutos  
1:1000 /10.2020

*Clara Alström*

Asemakaavan muutos

Tasokoordinaattijärjestelmä ETRS-GK25; korkeusjärjestelmä N2000

