




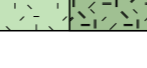
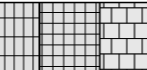









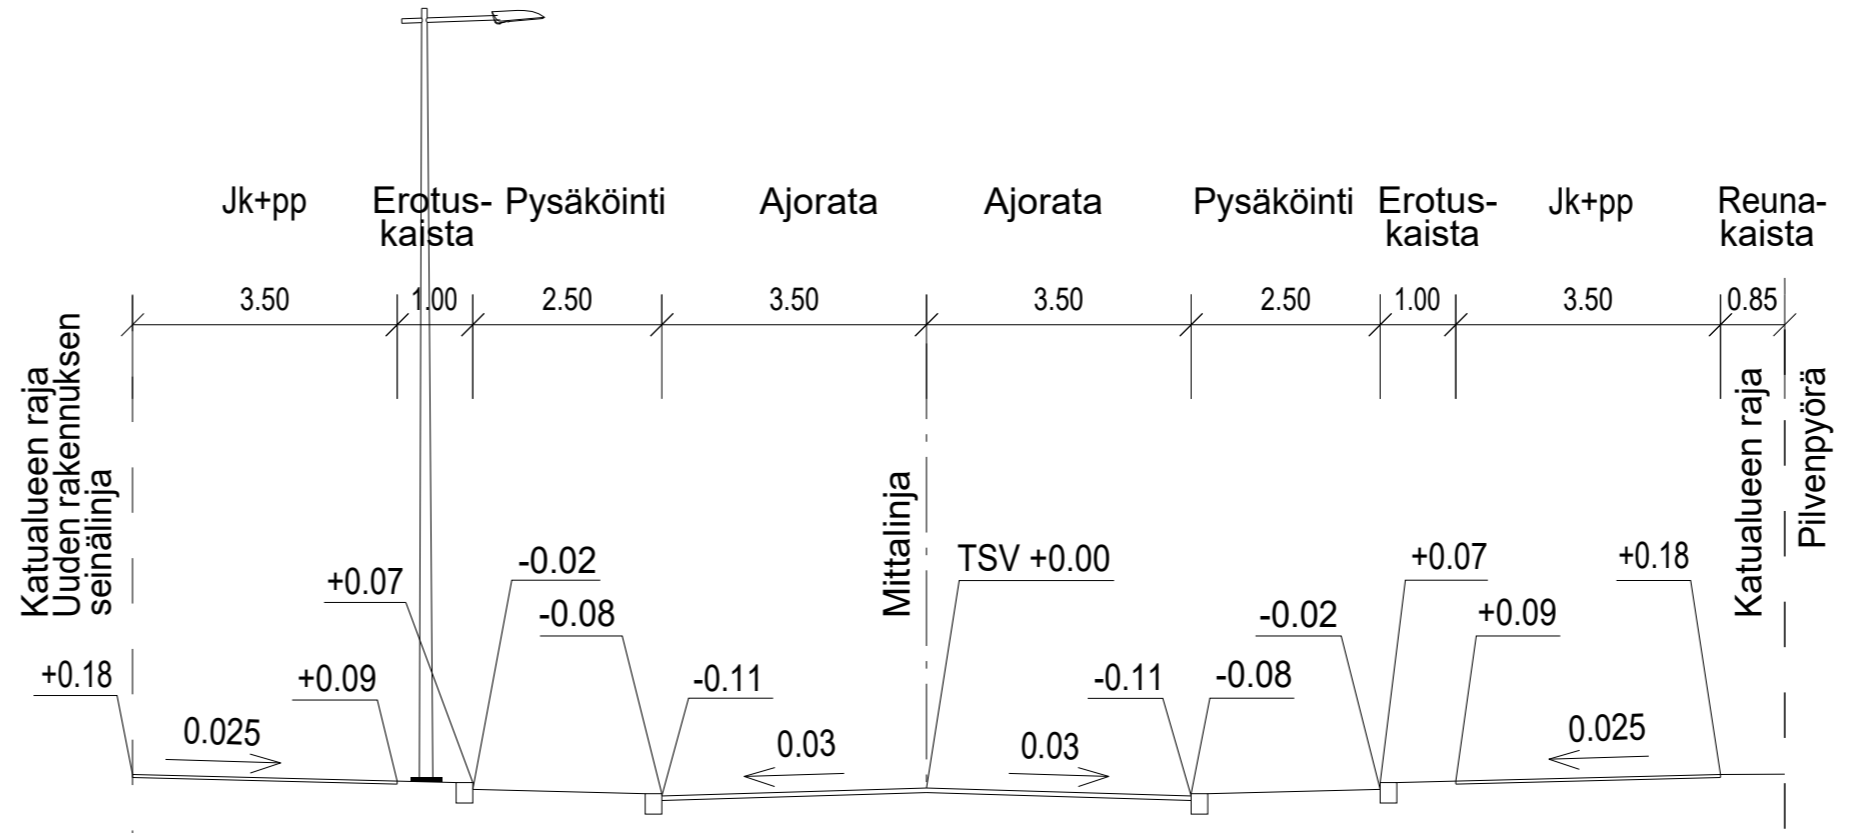


 


TYYPPIPOIKKILEIKKAUS D-D

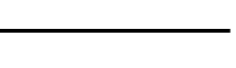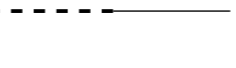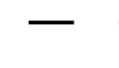
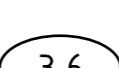


MERKINTÖJEN SELITYS

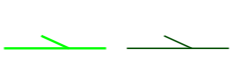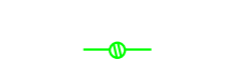-  ajorata, asfaltti
-  jk+pp-tie
jk, asfaltti
-  viheralue
-  kiveys
-  lehtipuu, juuristoritilä
ja runkosuoja
-  istutettava puu
-  yksittäispensas
-  reunatuki
-  madallettu/
upotettu reunatuki
-  metron vaikutusalue
-  likimääräinen kadun
korkeusasema
-  likim. suunniteltu
korkeusasema
-  hulevesiviemäri,
suunniteltu/rakennettu
-  hulevesikaivo
-  tarkastuskaivo
-  valaisinpylväs





 ESPOON KAUPUNKI KAUPUNKITEKNIKAN KESKUS	ESBO STAD STADSTEKNIKCENTRALEN	PIIRY:	
		SUUNN:	
ALUE NIITYKUMPU I, Niittykummun keskus	KAUP.OSA NIITYKUMPU	TARK:	5.2.2021 Kati Tolvanen/HTJ Oy
		HYV:	5.2.2021 Salla Hänninen
NIMI NIITYKATU PLV 585-693	AIHE KATU	PIIR. LAJI:	KATUSUUNNITELMA
		PIIR. LAJI:	KATUSUUNNITELMA
 HSY:n vesihuolto PL 100 00066 HSY p.(09) 15611	NRO .	TELA:	23P, 24P
		HNRO:	.
GT	GEOTEKNIikka- YKSIKKÖ	KONS:	
SUUNN:		SUUNN:	5.2.2021 Marion Brunel, Jutta Juuti
TARK:		TARK:	5.2.2021 Martti Maljanen

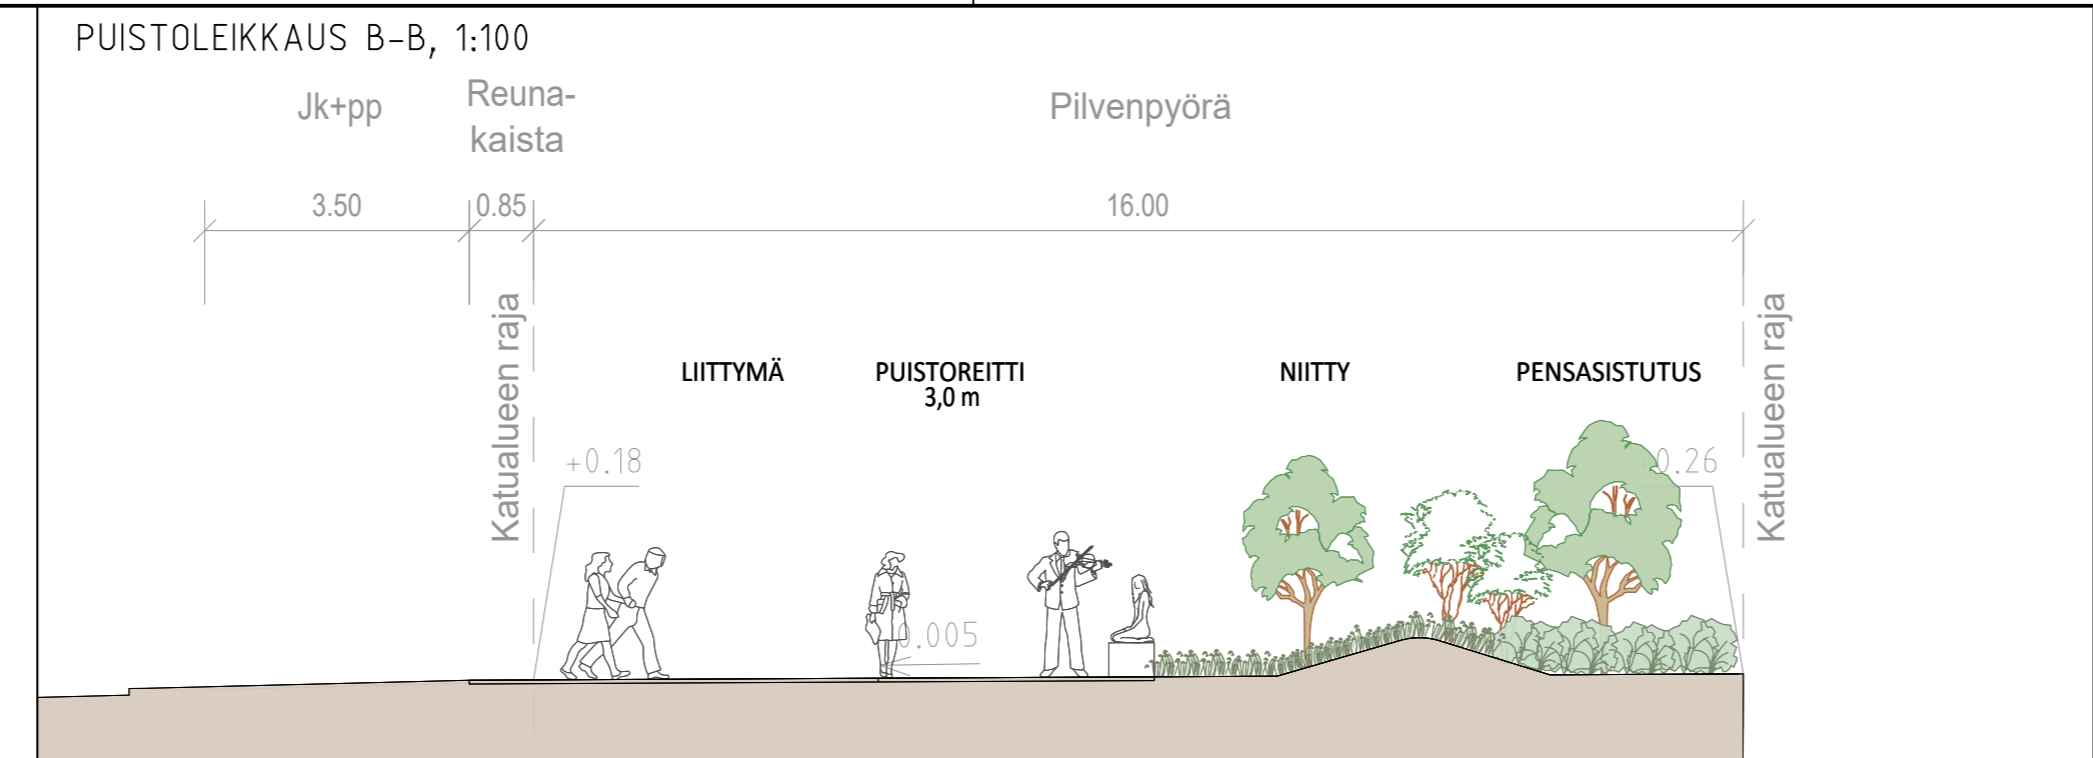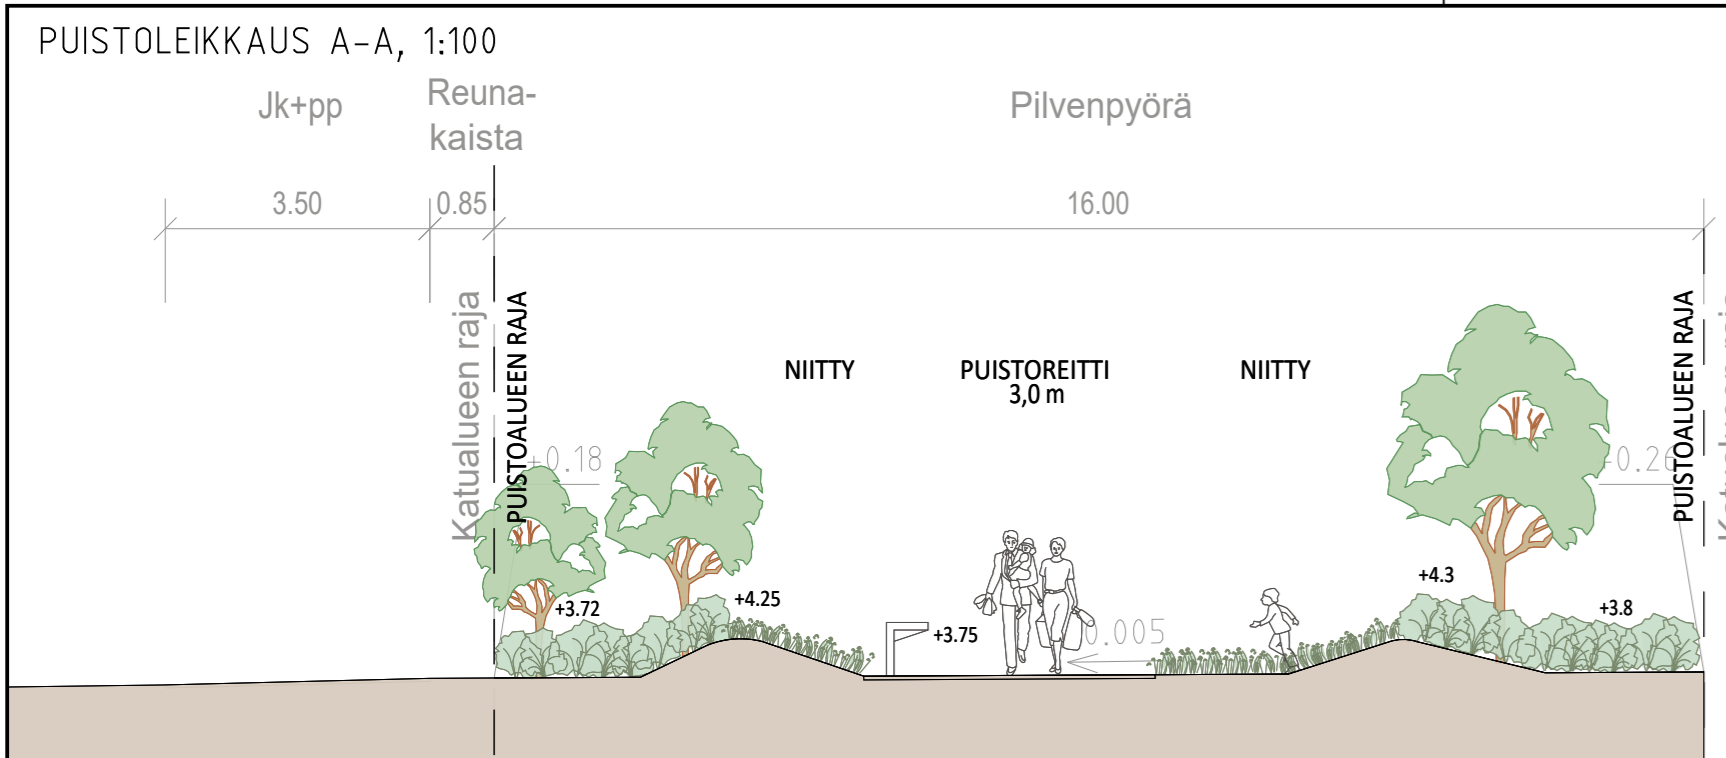

MERKINTÖJEN SELITYS

	poikkileikkaus		istutettava puu		penkki		hulevesiviemäri, suunniteltu/rakennettu
	kiveys		yksittäispensas		valaisinpylväs		hulevesikaivo
	viheralue		poistettava puu		likimääräinen kadun korkeusasema		tarkastuskaivo

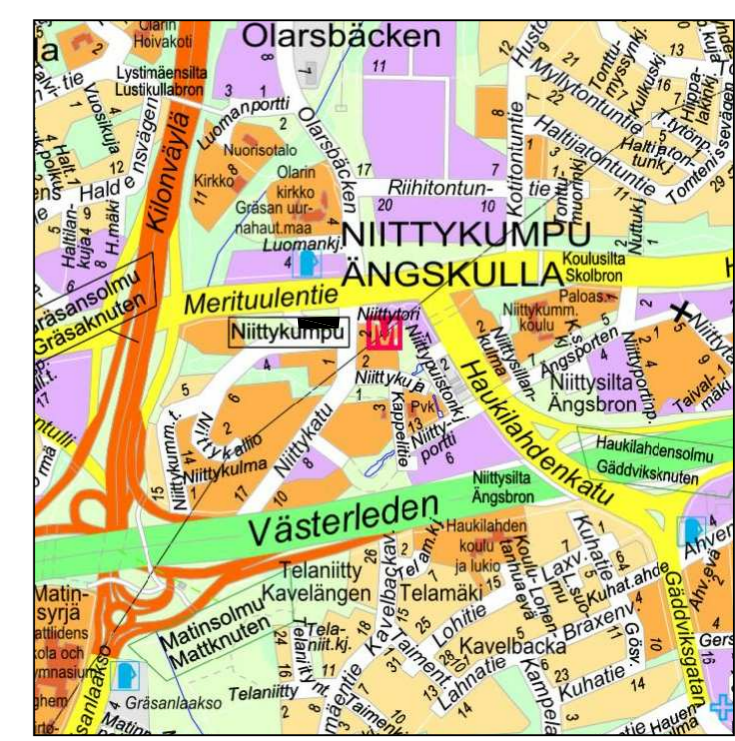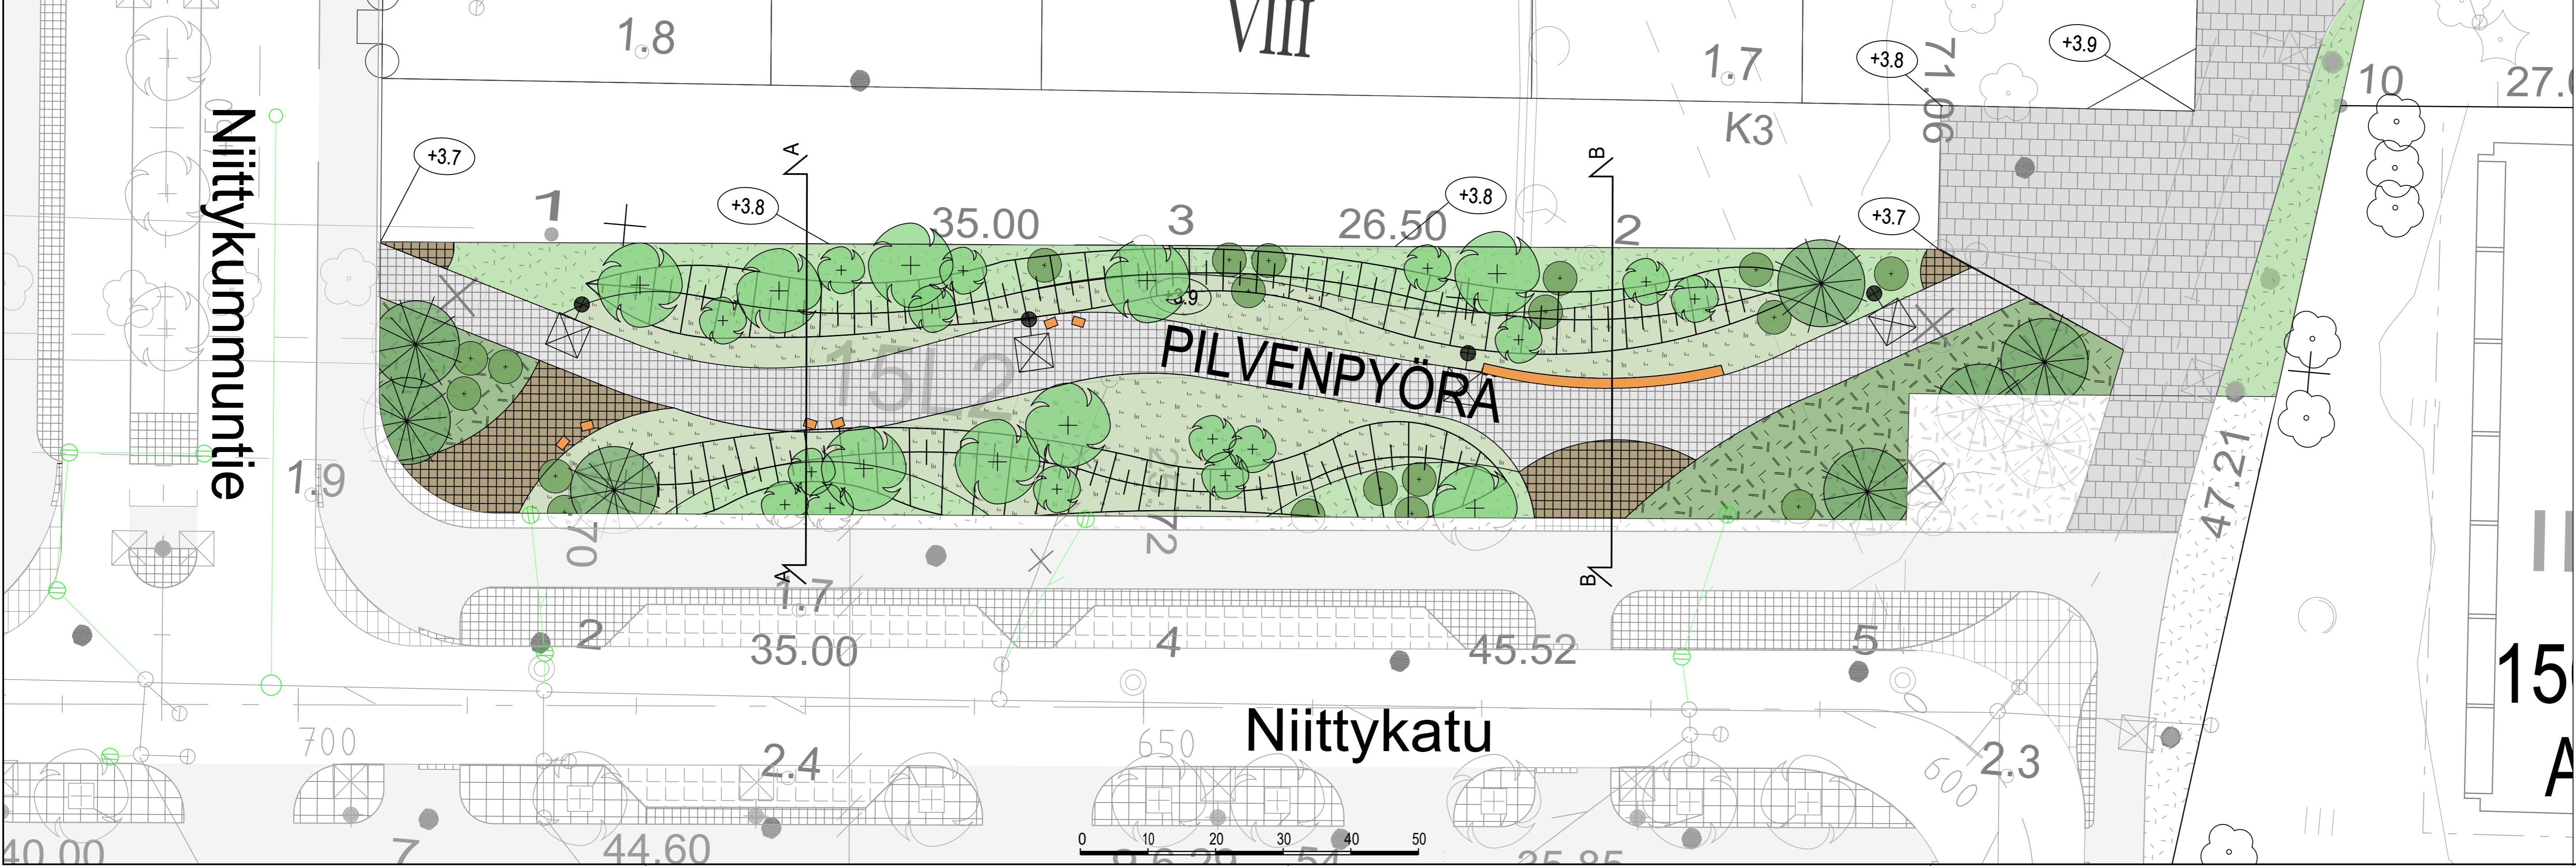

	ESPOON KAUPUNKI KAUPUNKITEKNIKAN KESKUS	ESBO STAD STADSTEKNIKCENTRALEN	PIKVIK
	KAAVA	KAUP.OSA	5.2.2021 Niina Meronen
ALUE	NIITTYKUMPU I, Niittymun keskus	NIITTYKUMPU	HYV. 5.2.2021 Salla Hänninen
NIMI	PILVENPYÖRÄ, NIITTYTORI		PIK 23P, 24P
Aihe	KATU, TORI		1:200, ETRS-GK25 1:100, N2000
Piir. LAJI	KATUSUUNNITELMA		7473/004
	HSY:n vesihuolto PL 100 00066 HSY p.(09) 15611	NRO	HYV. TARK. HYV. TARK.
GT	GEOTEKNIIKKA- YKSIKÖ	NRO	RAMBOLL
SULINN.		5.2.2021 Jutta Juuti	
TARK.		5.2.2021 Tiia Valtonen	