



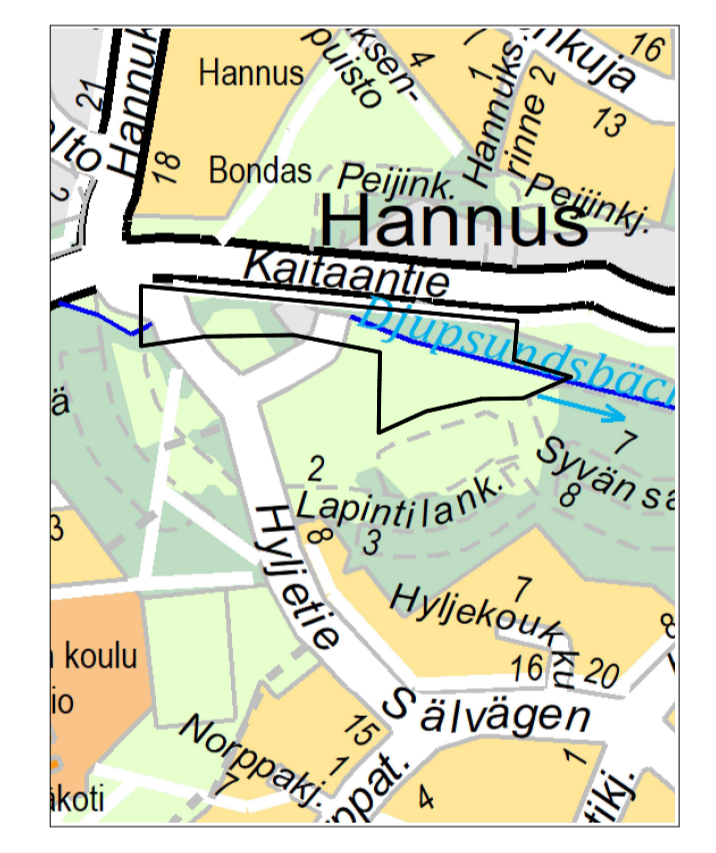

- MERKINTÖJEN SELITYS**
- suunnittelualan raja
- POISTETTAVA/SÄILYTETTÄVÄ KASVILLISUUS**
- poistettava lehtipuu
  - säilytettävä nykyinen puusto
  - säilytettävä lehtipuu
  - olevaa vesi- ja rantakasvillisuutta
- ISTUTETTAVA KASVILLISUUS**
- istutettava lehtipuu
  - istutettava havupuu
  - istutettava lehtipensas
  - nurmi
  - oleva/ uusi niitty
  - metsitettävä alue
- PÄÄLLYSTEET**
- ASF asfaltti
  - KT kivituhkaraitti, valaistu
  - TN tekonurmi, turva-alue
  - TS turvasora
  - betonikiveys
  - oleva sora/louhe
  - avo-uoma
  - uusi rumpu
  - oleva rumpu
  - +10.4 likim. suunniteltu maanpinnan korko
  - +10.2 likim. nykyinen maanpinnan korko

- KALUSTEET JA VARUSTEET**
- penkki
  - roska-astia
  - syväjätesäiliö
  - uusi silta (Lapiarinsilta)
  - pyöräteline
  - kaide/käsihohde
  - uusi valaisin
  - oleva valaisin
  - leikkipaikan aita, kork. 1200 mm, väri harmaa
  - leikkipaikan käynti- ja huoltoportti, väri harmaa
  - infokyltti leikkipaikan aitaan, malli Espoo
  - ohjeellinen leikkiväline
  - maakivi, eri kokoja
  - poikkileikkaus
- HOITOLUOKAT (RAMS)**
- R2 Toimintaviheralue: leikkipaikka, ulkokuntoilupaikka ja sitä ympäröivät istutukset 4 380 m<sup>2</sup>
  - R4 Suoja- ja vaihtumisviheralue 15 100 m<sup>2</sup>
- ASEMAKAAVA MERKINTÄ**
- VP-1 asemakaavamerkintä: Puisto, alueelle rakennetaan liito-oravien latvusyhteys
  - VP-2 asemakaavamerkintä: Puisto, jolle ei saa melun takia sijoittaa herkkiä toimintoja. Alueelle rakennetaan liito-oravien latvusyhteys
  - W ohjeellinen vesiuomalle varattu alueen osa. Vesiuoma tulee toteuttaa avoimena
  - le ohjeellinen leikkialue

- LEIKKIVÄLINEET, ohjeelliset**
- kahdenistuttava jousiikki
  - jousikeinut
  - hiekkalaatikko leivontapöytineen
  - karuselli
  - pienien turvaistuinkeinut
  - pesäkeinut
  - rinneliuku
  - puolipallo tasapainopallo
  - leikkisilta
  - tasapainoilurata
  - leikkimökki
  - pesäkeinut
  - keinut
  - pyörivä kiipeily
  - monitoimiteline

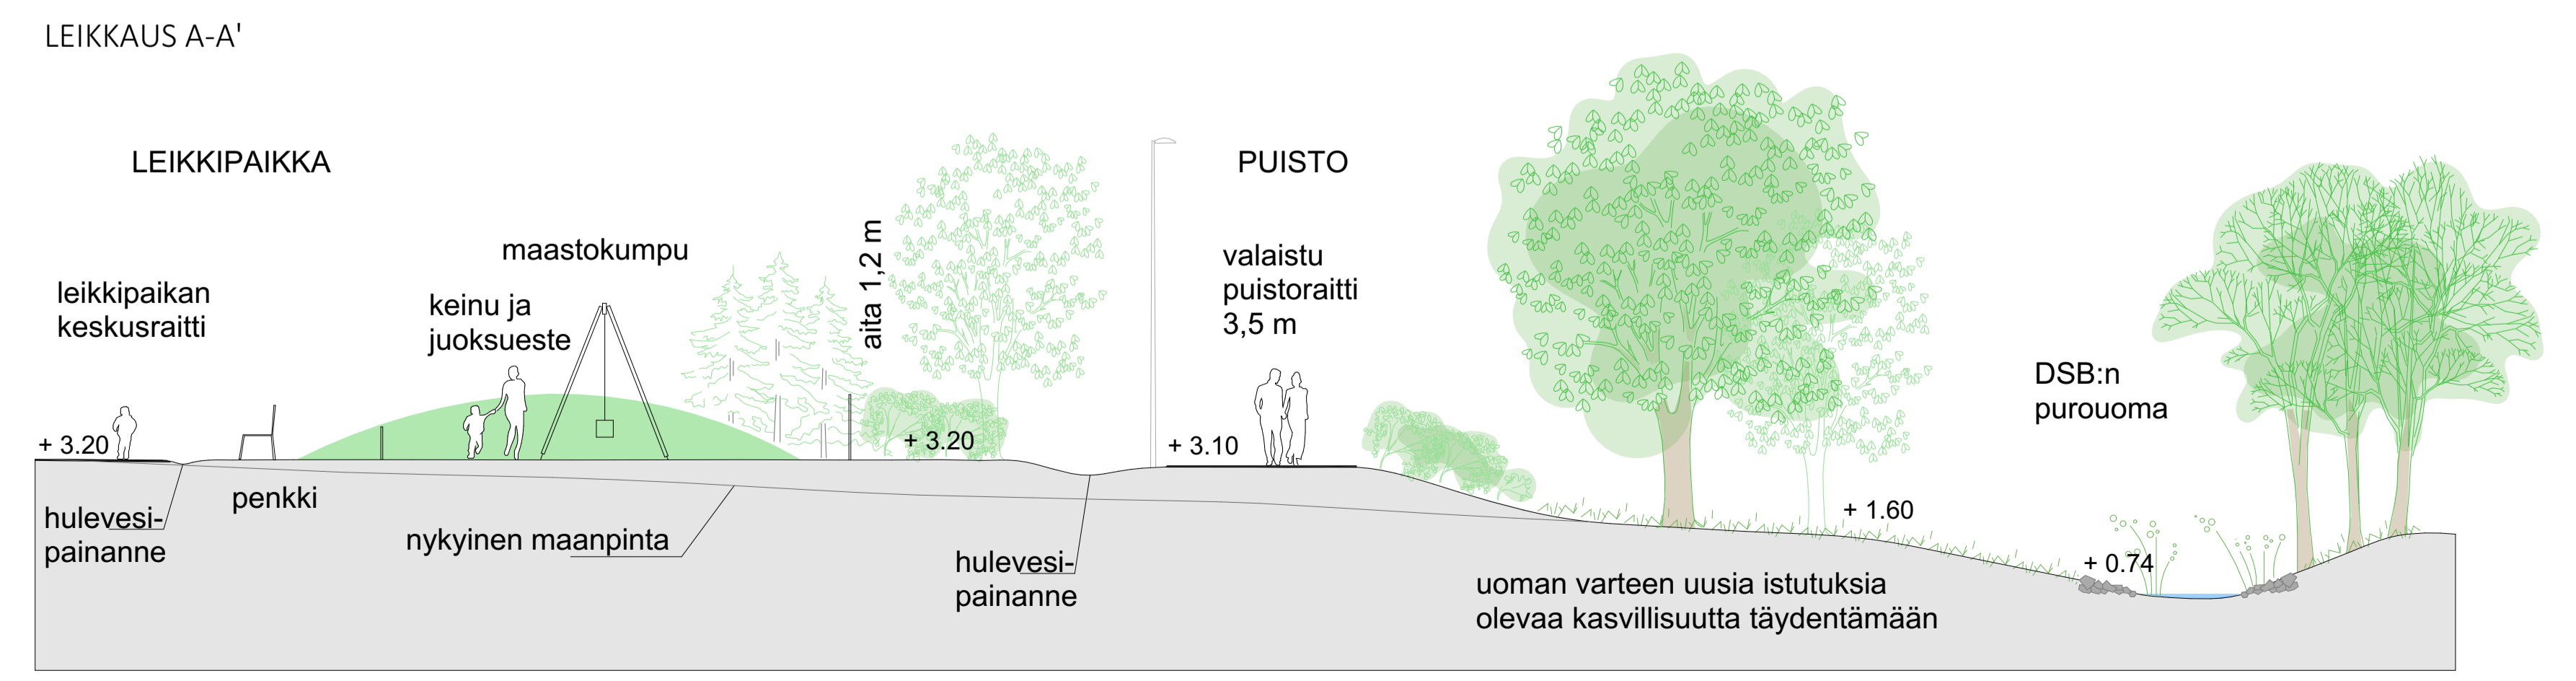

ESPOON KAUPUNKI KAUPUNKITEKNIKAN KESKUS	ESBOSTAD STADSTEKNIKNCENTRALEN	PIIKKI
	KAUPUNTI	KAUPUNTI
ALUE	FINNOO - DJUPSUNDBÄCKEN	31 KAITAA
NIMI	SYVÄNSALMENPUISTO	25M,26M
Aihe	PUISTO	1:500, 1:100
PIIKKI LAJI	PUISTOSUUNNITELMA	7571/200
GT	HSY:n vesihuolto PL 100 00066 HSY p. (09) 15611	HYV. TARK. HYV. TARK.
SAUNN. TARK.	GEOTEKNIIKKA YKSIKKÖ	SAUNN. TARK. PAULA LONKA 20.01.2021 KASU HYNENEN 21.01.2021
		<b>SITOWISE</b>