








S A R C **TECHNOPOLIS**
Arkkitehtitoimisto OTANIEMI / INNOPOLI 4
Tammisaarenlaituri 3 **RAKENNUSVAIHE 2**
00180 Helsinki Finland Pihanäkymä länteen
Tel + 358-9-6226180 LUONNOS
Fax + 358-9-62261840

6.3.2020

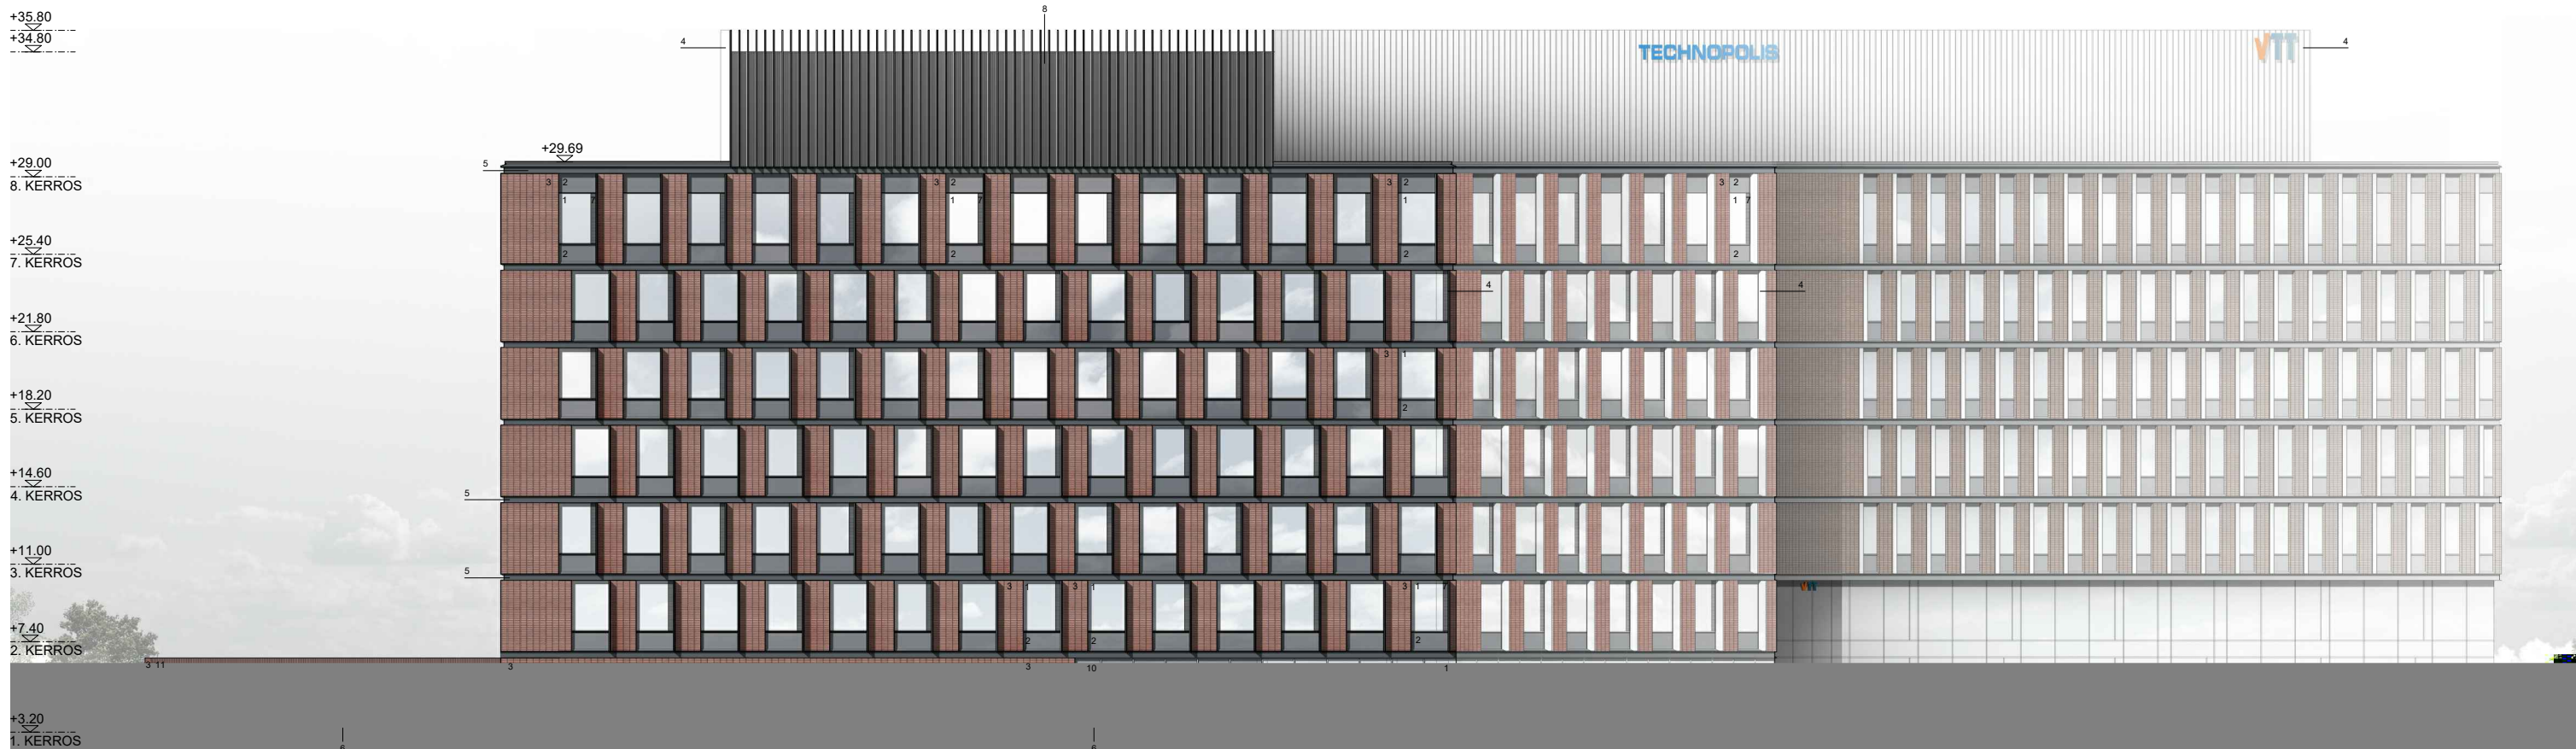

JULKISIVUMATERIAALIT:

- | | |
|---|--|
| <p>1. Lasi:
kirkas</p> <p>2. Julkisivulasi:
taustamaalattu, tumman harmaa</p> <p>3. Tiilielementti:
pintamateriaali pollettu punatiili, votsiilimitys</p> <p>4. Säle-elementti:
vedetystä alumiiniverkosta/perforoidusta alumiinipelistä kantattu otelorakenne tehdasmaalattu vaalean harmaa</p> <p>5. Teräs / alumiiniprofiili:
tehdasmaalattu, vaalean harma</p> | <p>6. Betoni:
tumman harmaa, hienopesty pinta</p> <p>7. Tehdasmaalattu alumiinisäleikkö:
tumman harmaa</p> <p>8. Tehdaspinnoitettu tiheäaaltoinen profiilipeltti:
tumman harmaa</p> <p>9. Metalli
tehdasmaalattu, vaalean harma</p> <p>10. Julkisivulasi</p> <p>11. Säleikkö
tehdasmaalattu, punertavan ruskea</p> |
|---|--|

VAIHE 2 ← → VAIHE 1



VAIHE 1 ← → VAIHE 2

VTT TECHNOPOLIS
OTANIEMI INNOPOLI 4
SARC RAKENNUSVAIHE 2

Arkkitehtitoimisto
Tammasaarenlaituri 3
00180 Helsinki Finland
Tel + 358-9-6226180
Fax + 358-9-62261840

JULKISIVU ITÄÄN 1:200
LUONNOS 06.03.2020



JULKISIVUMATERIAALIT:

1. Lasi:
kirkas
2. Julkisivulasi:
taustamaalattu, tumman harmaa
3. Tiilelementti:
pintamateriaali poltettu punatiili, votsilimitys
4. Säle-elementti:
vedetystä alumiiniverkosta/perforoidusta alumiinipelistä
kantattu otelorakenne tehdasmaalattu vaalean harmaa
5. Teräs / alumiiniprofiili:
tehdasmaalattu, vaalean harma
6. Betoni:
tumman harmaa, hienopesty pinta
7. Tehdasmaalattu alumiinisäleikkö:
tumman harmaa
8. Tehdaspinnoitettu tiheääaltoinen profiilipeltti:
tumman harmaa
9. Metall:
tehdasmaalattu, vaalean harma
10. Julkisivulasi
11. Säleikkö:
tehdasmaalattu, punertavan ruskea

+35.80
+34.80
+29.69
+25.40
+21.80
+18.20
+14.60
+11.00
+7.40
+3.20

8. KERROS
7. KERROS
6. KERROS
5. KERROS
4. KERROS
3. KERROS
2. KERROS
1. KERROS

VAIHE 1 ← → VAIHE 2

VTT TECHNOPOLIS
OTANIEMI INNOPOLI 4
RAKENNUSVAIHE 2

S A R C
Arkkitehtitoimisto
Tammisaarenlaituri 3
00180 Helsinki Finland
Tel + 358-9-6226180
Fax + 358-9-62261840

JULKISIVU ETELÄÄN 1:200
LUONNOS 06.03.2020