




TYYPPIPOIKKILEIKKAUS A-A, 1:100

Meritori

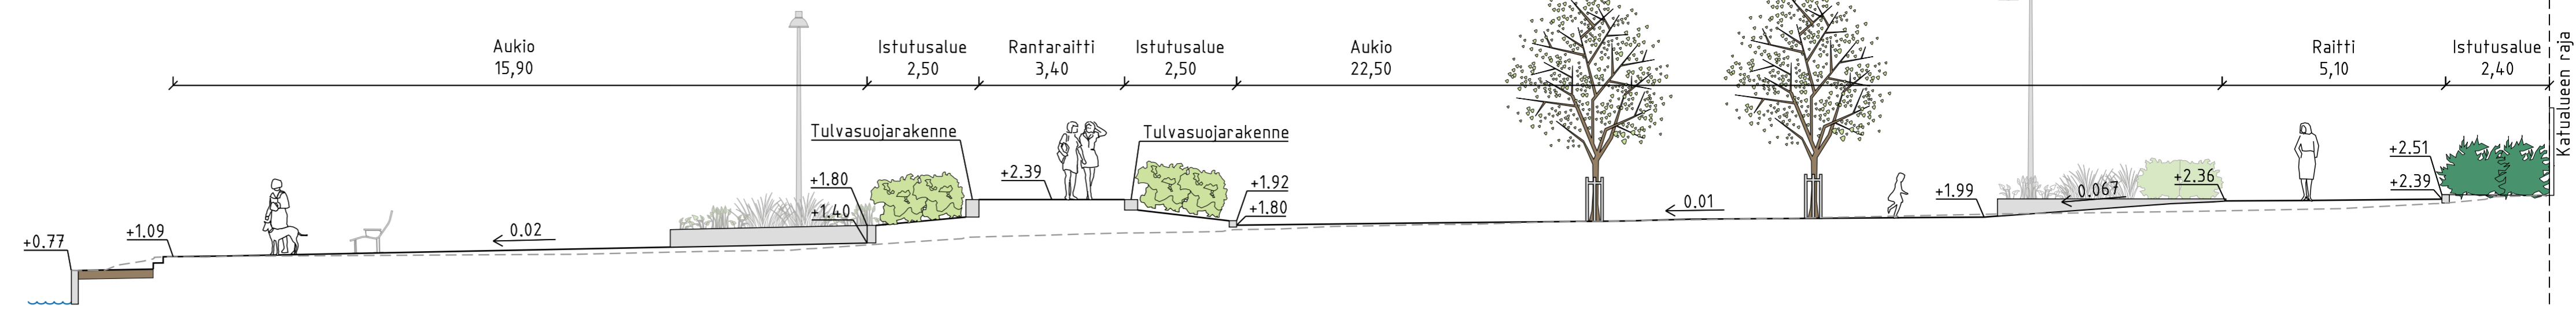


TYYPPIPOIKKILEIKKAUS B-B, 1:100

Meritori

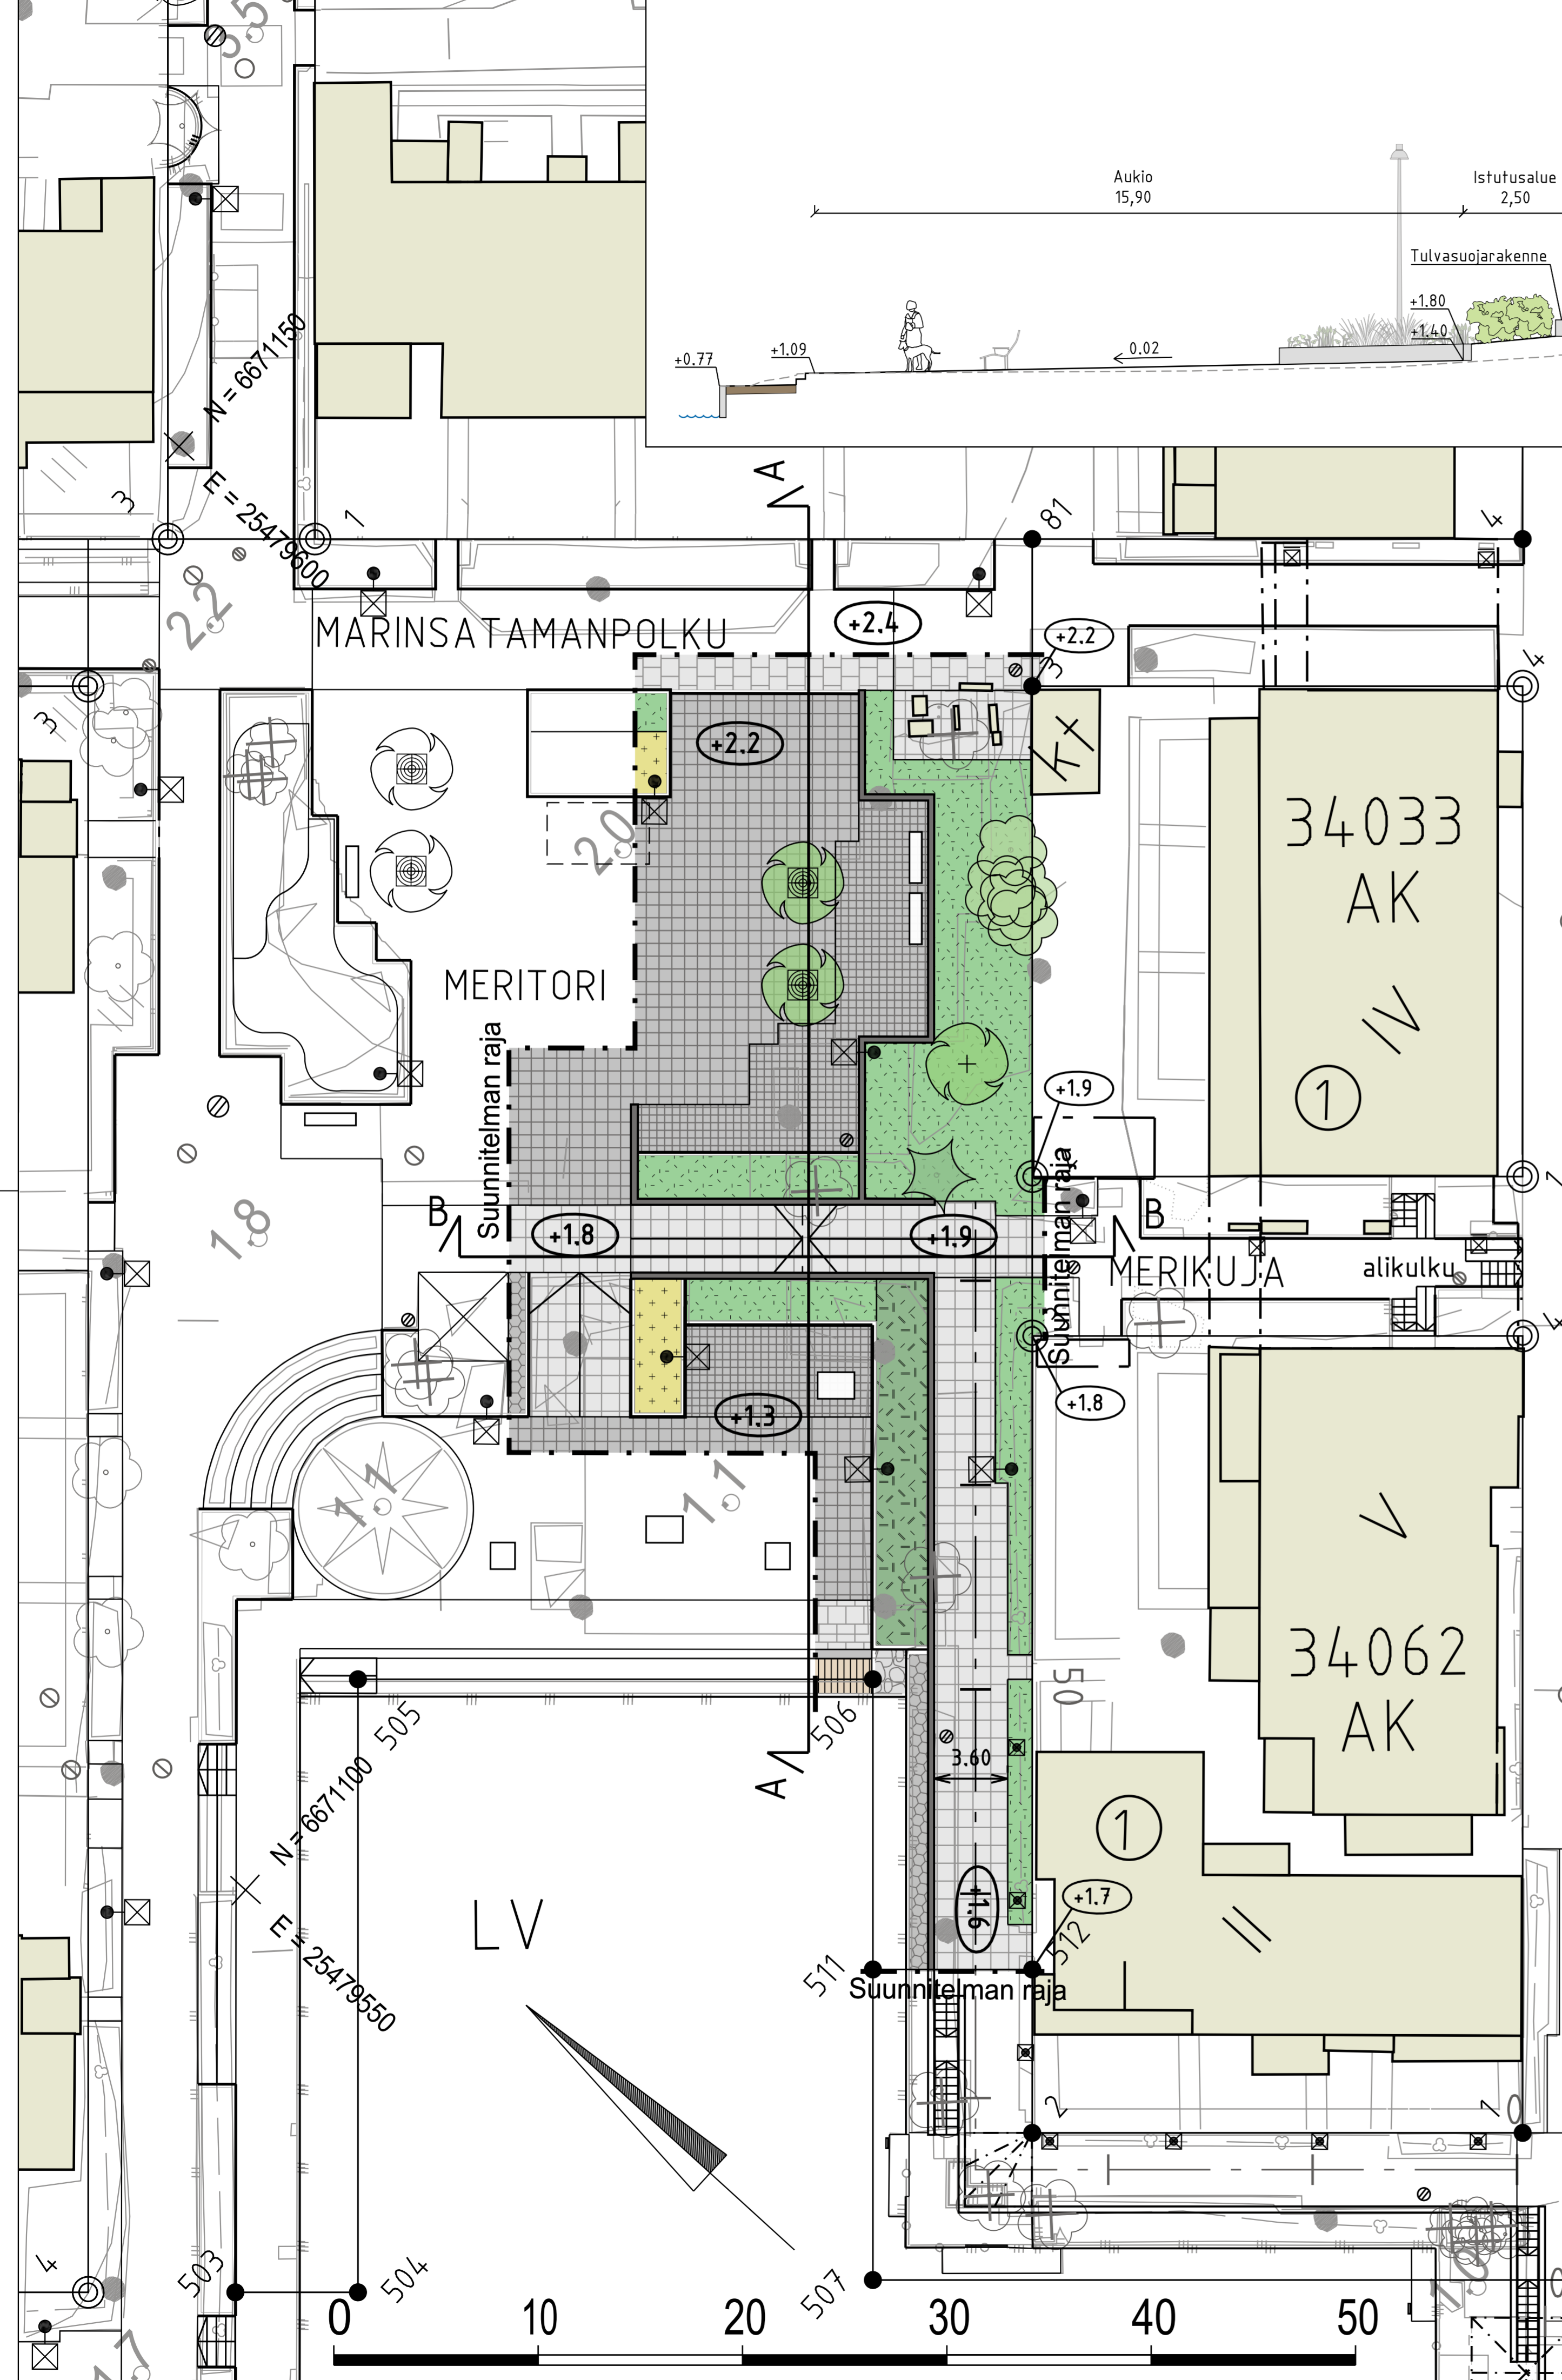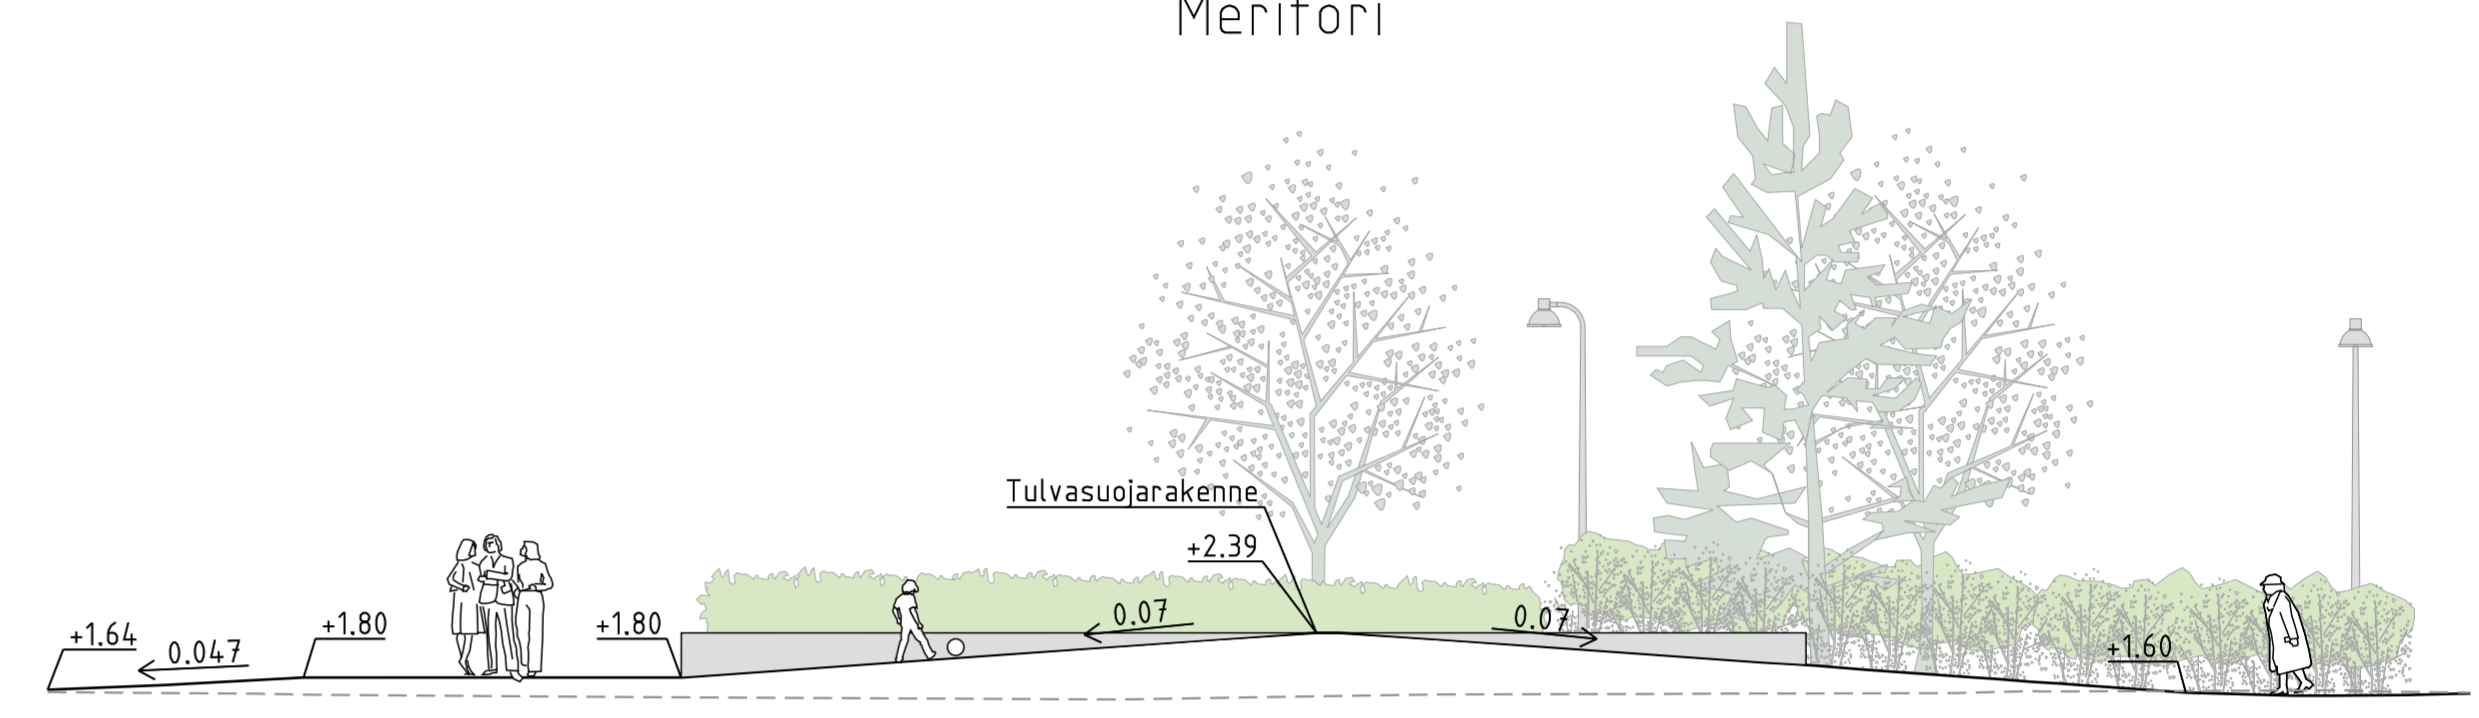

MERKINNÄT

- betonilaatta, vanha tai vastaava
- betonilaatta/-kiveys, uusi
- luonnonkivi
- puupinta
- lehtipensas, uusi
- havupensas, uusi
- perenna-/heinäistutus
- reunatuki
- istutettava lehtipuu
- nykyinen lehti-/havupuu, mitattu
- poistettava lehti-/havupuu
- penkki
- betoninen tukimuuri/tulvasuojamuuri, yläpinta +2.39 lopullinen utkonäkö päätetään jatkosuunnittelussa
- luiska
- kiinteistöraja
- likimääräinen kadun korkeusasema
- likimääräinen nykyinen maanpinnan korkeusasema
- valaisinylväs/pollarivalaisin
- hulevesikaivo, uusi/vanha

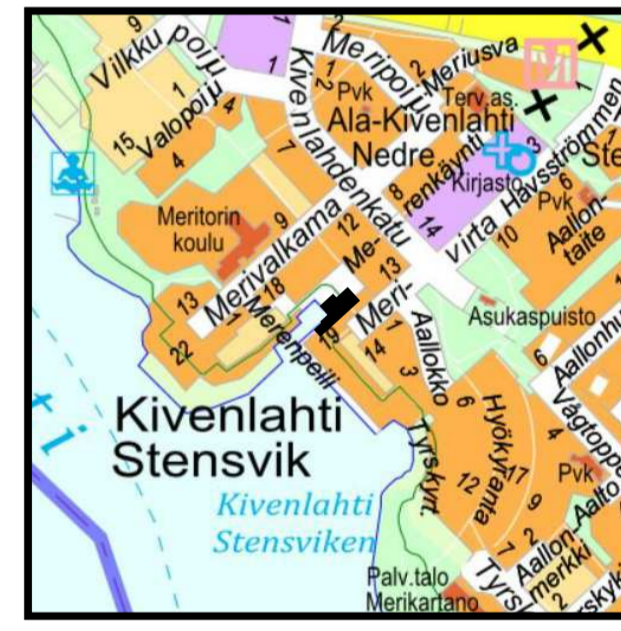

1:10 000

ESPOON KAUPUNKI KAUPUNKITEKNIKAN KESKUS	ESBO STAD STADSTEKNIKCENTRALEN	PROJEKTI 23.8.2021 Heli Enberg
ALUE KIVENLAHTI I A	KAUP. OSA 34 ESPOONLAHTI	PII. 23.8.2021 Salla Hänninen
NIMI MERITORI	ALUEKODI 251, 261	PII. 7472/001, 7472/002
AIHE TORI, YMPÄRISTÖ	PROJEKTI 1:200, 1:100	ETRS-GK25 N2000
PIIR. L.A.J.H.	KATUSUUNNITELMA JA TYYPPIPOIKKILEIKKAUS	7472/006
GT SULINN. TARK.	HSY:n vesihuolto PL 100 00066 HSY p. (09) 15611	WSP Finland Oy 20.8.2021 S. Salovaara / M. Korkee T. Käski