

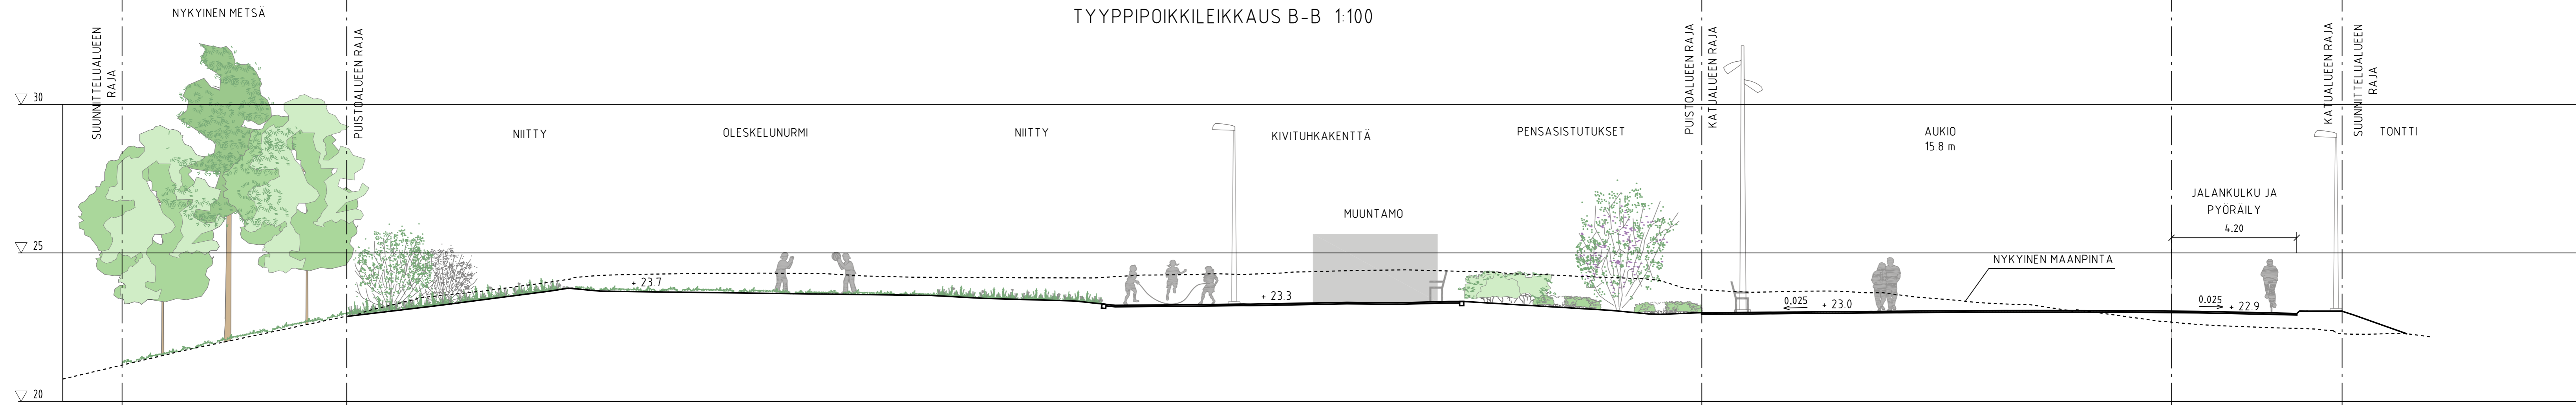


TYYPPIPOIKKILEIKKAUS B-B 1:100

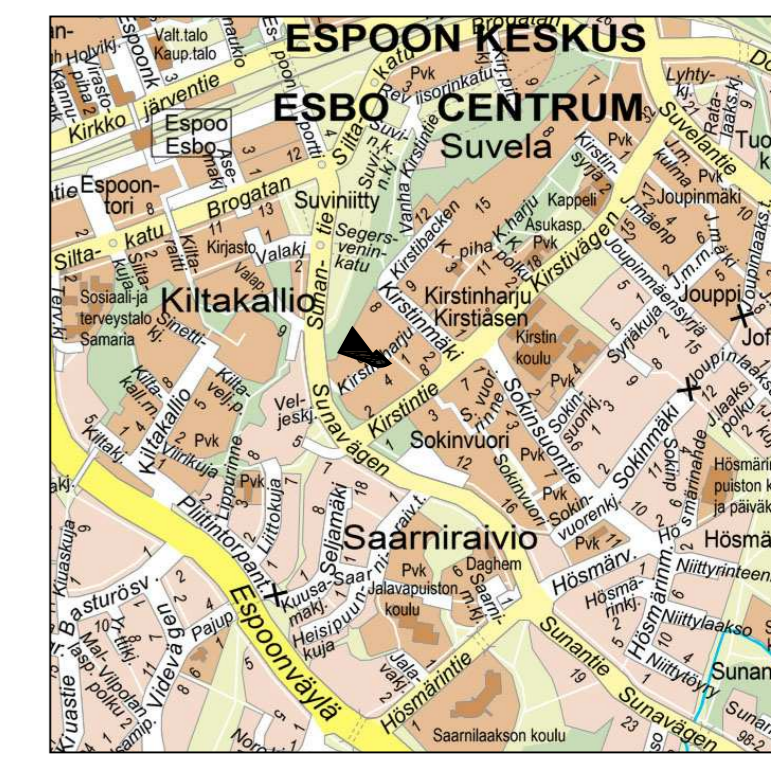

TYYPPIPOIKKILEIKKAUS A-A 1:100

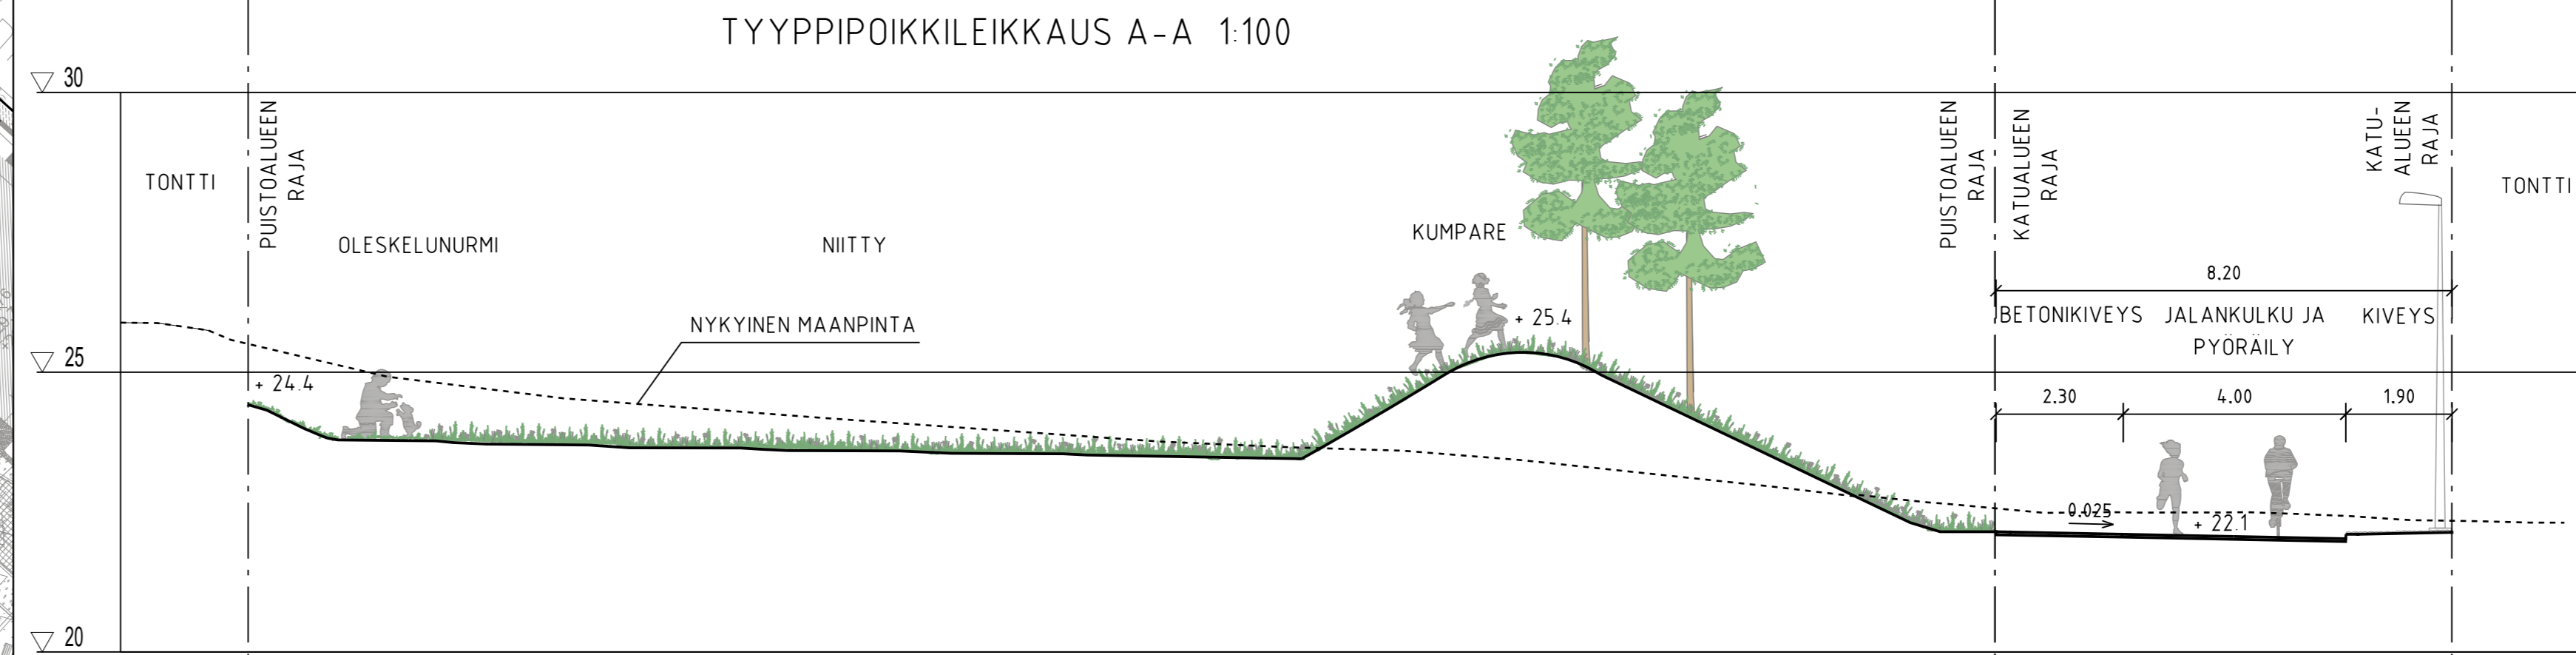

PIIRUSTUSMERKINNÄT

- suunniteltu muuntamo
- jk+pp-tie, asfaltti
- kivituhka
- kiveys
- viheralue
- nykyinen metsä
- istutettava puu / pensas
- reunatuki
- madallettu / luiskattu reunatuki
- kivreunus
- kaluste
- valaisinpylväs
- hulevesiviemäri, suunniteltu / rakennettu
- hulevesikaivo / tarkastuskaivo
- puolirumpu
- likimääräinen kadun korkeusasema
- likim. suunniteltu maanpinnan korkeusasema
- likim. nykyinen maanpinnan korkeusasema

ESPOON KAUPUNKI KAUPUNKITEKNIKAN KESKUS		ESBO STAD STADSTEKNIKCENTRALLEN	
ALUE SUVELA I		KAUP.OSA 40 ESPOON KESKUS	
NIMI KIRSTINHARJUNTORI, KIRSTINSILLAN RAITTI JA KIRSTINHARJUN PUUSTOALUE		AIHE KATU, PUISTO	
PIIR. LAJI KATUSUUNNITELMA, PUUSTOSUUNNITELMA, TYYPPIPOIKKILEIKKAUS		7073/013	
HSY:n vesihuolto PL 100 00066 HSY p.0991 15611		NRO HYV. TARK. HYV. TARK.	
GT SUUNN. TARK.		NRO RAMBOLL 3.9.2021 SUUNN. 3.9.2021 Veli-Pekka Niemi, Annina Kukkola TARK. 3.9.2021 Riku Gabrielsson	