LEIKKAUS A - A
1:200

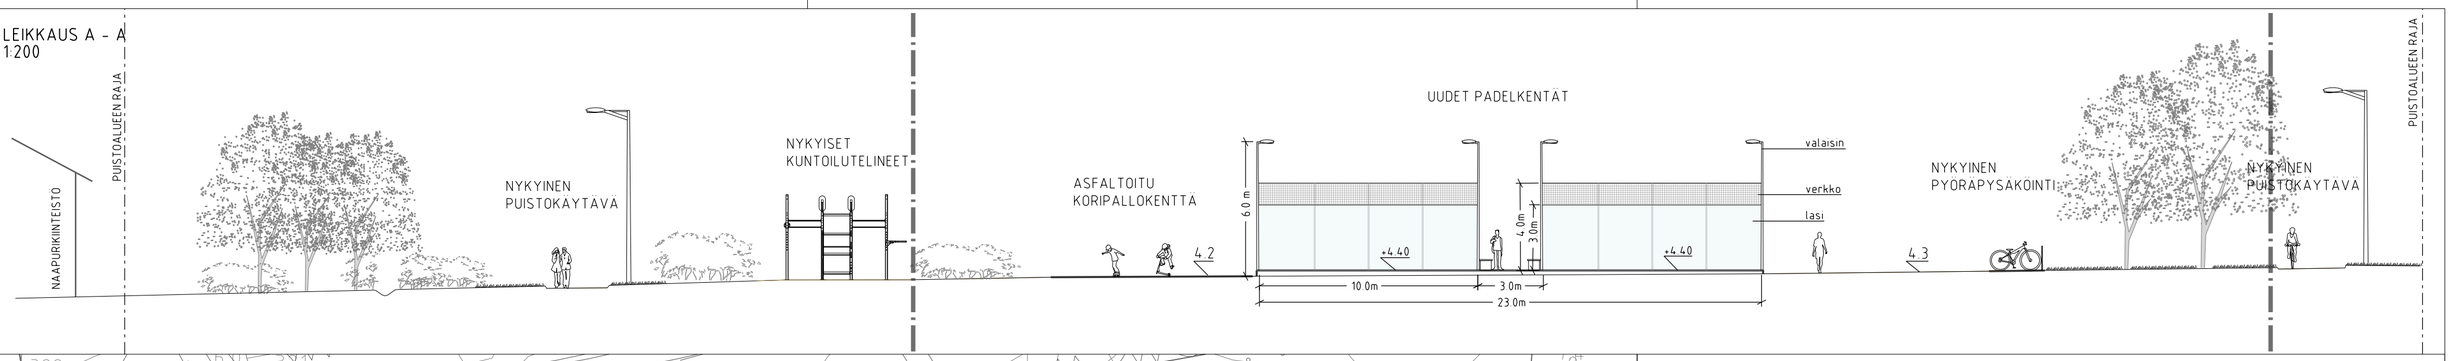

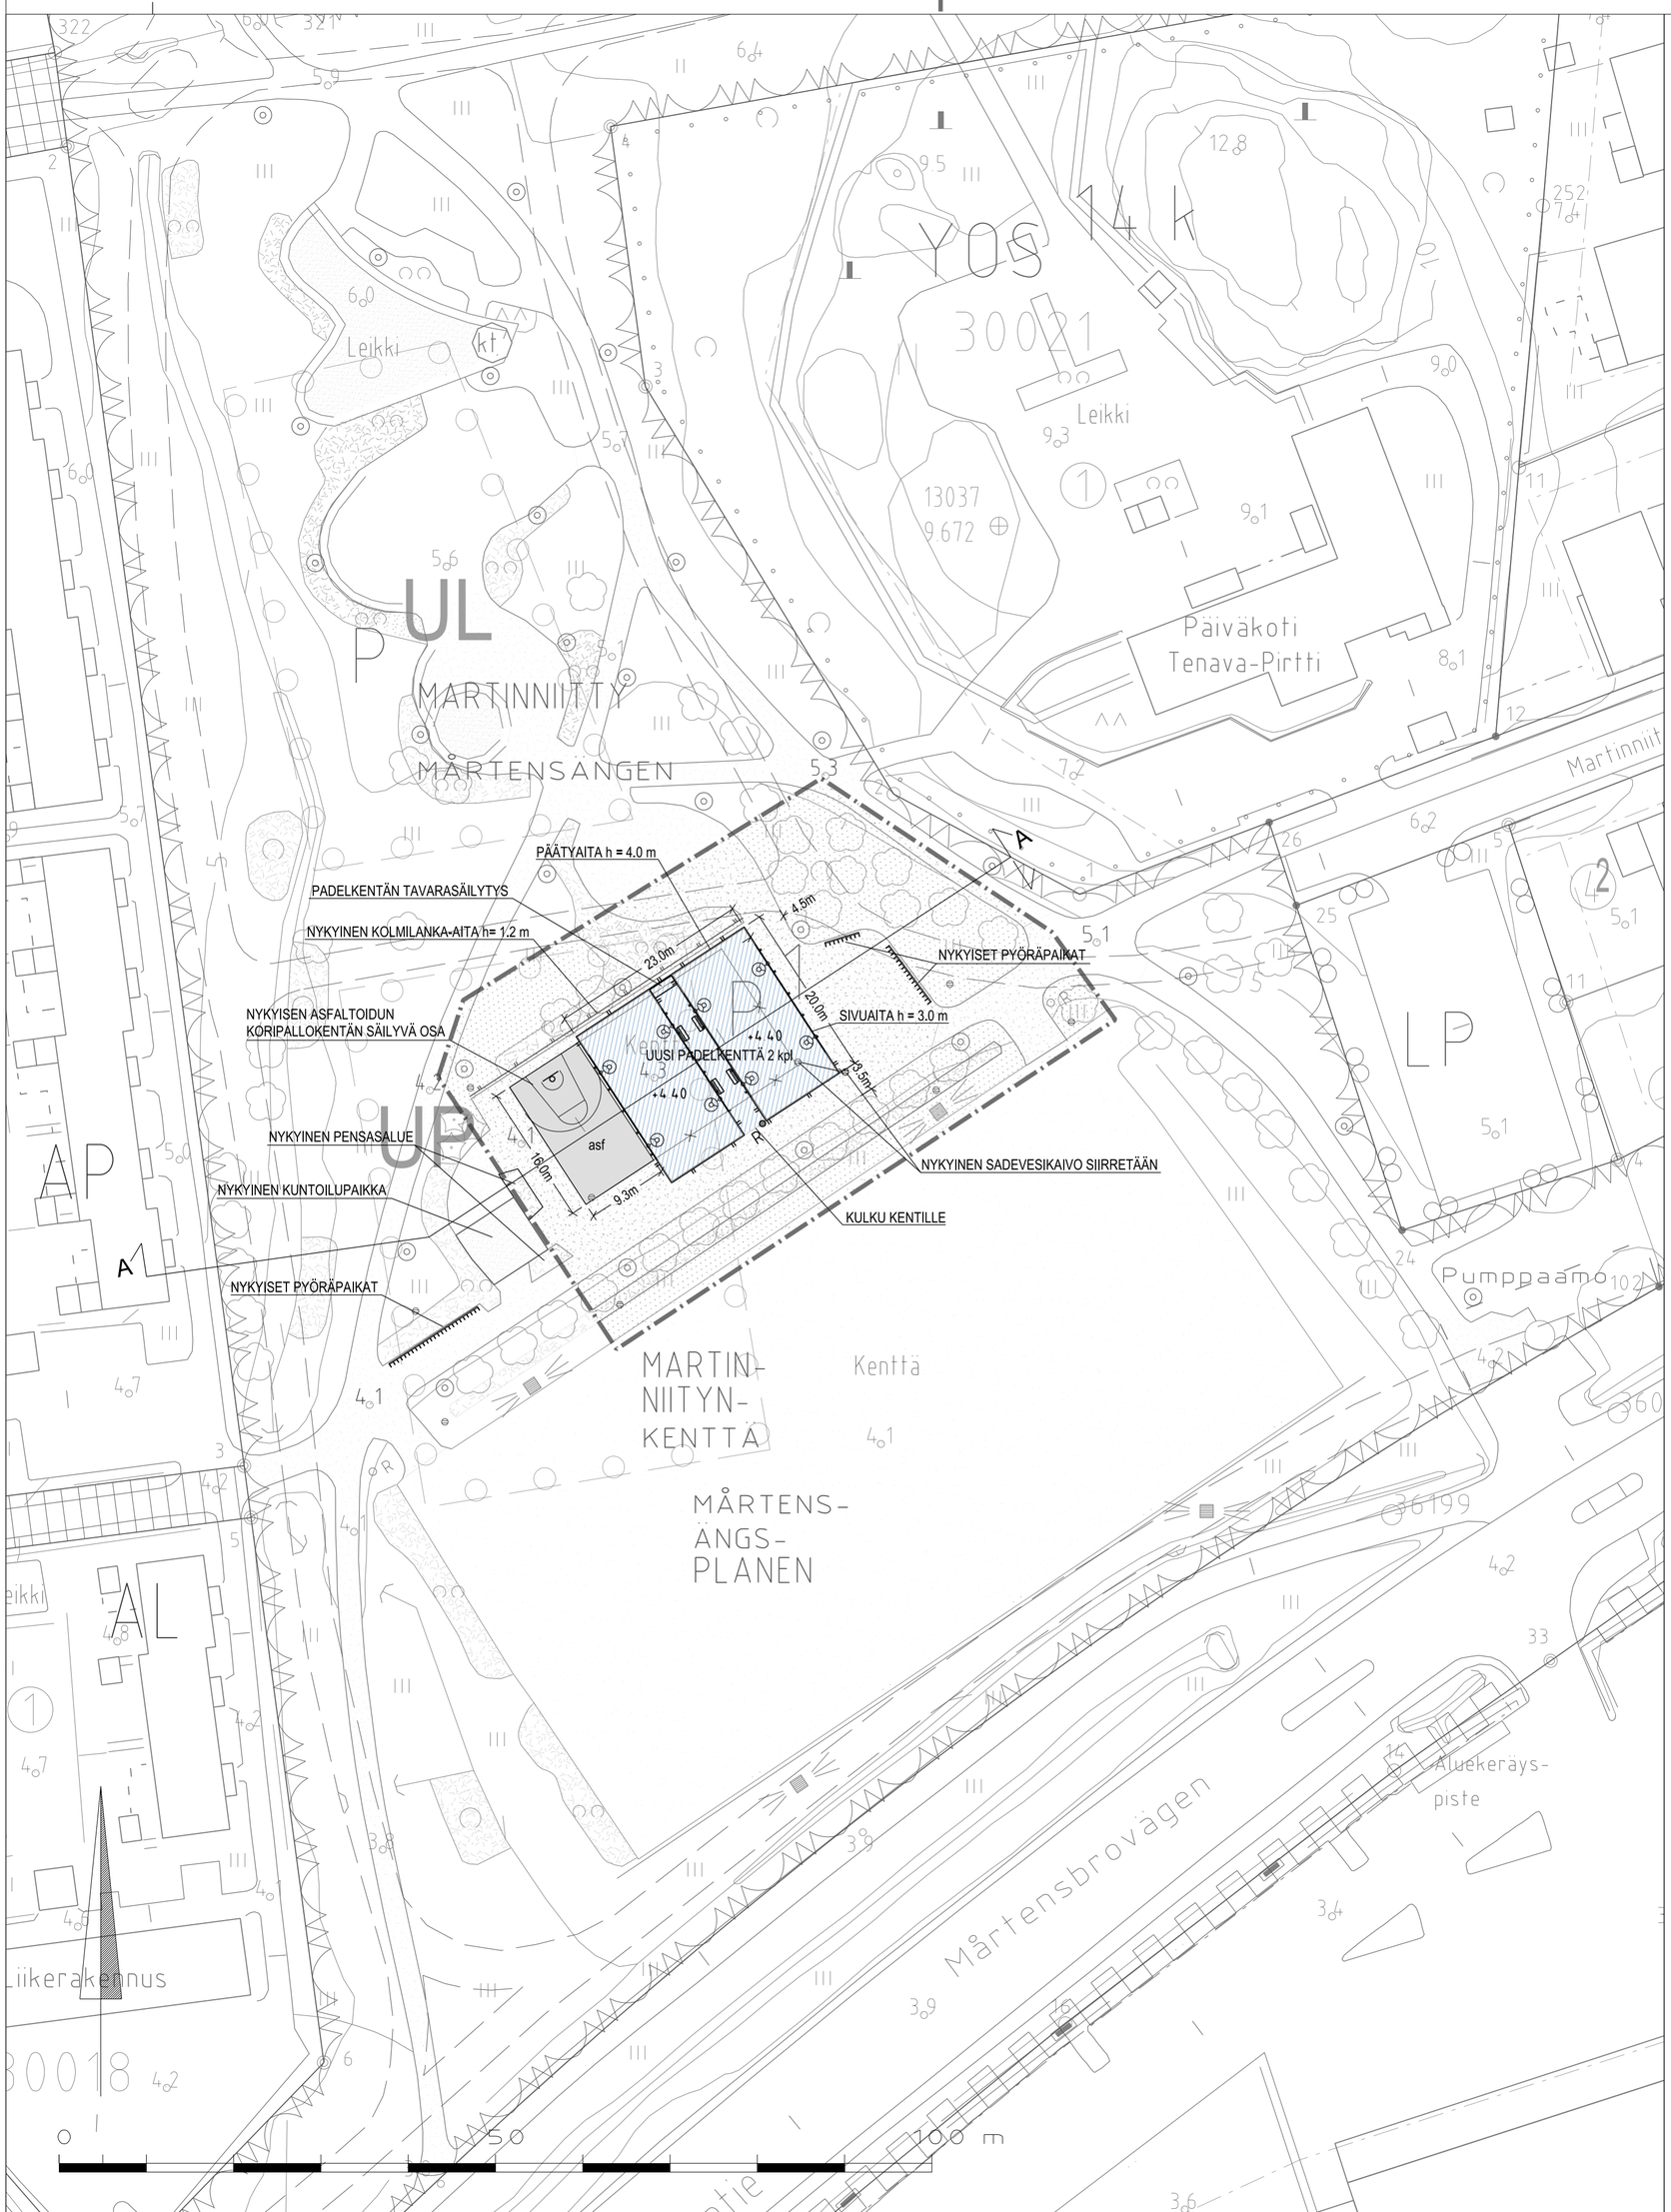

MERKINTÖJEN SELITYS

- säilyvä lehtipuu/havupuu (ei mitattu)
- nykyinen asfaltti koripallokentällä
- nykyinen kivituhka
- nykyinen nurmi
- nykyinen pensasalue
- siirretty koripalloteline
- nykyinen pyöräteline
- nykyinen puistovalaisin
- nykyinen sadevesikaivo
- poistettava koripallokentän osa
- uusi Padel-kenttä ja valaisin
  - kentän pinta tekonurmea, alla avoin asfaltti
  - kuivatus nykyisiin sadevesikaivoihin
- Padel-kentän aita h= 4.0 m
- Padel-kentän aita h= 3.0 m
- uusi valaisin (Padel-kentällä) h= 6.0 m
- uusi penkki (Padel-kentällä)
- nykyinen ja uusi roska-astia
- 4.3 nykyinen maanpinnan korko (ei mitattu)
- +4.40 suunniteltu likimääräinen korkeusasema
- suunnitelma-alueen raja

Viitekuva Padel-kentästä

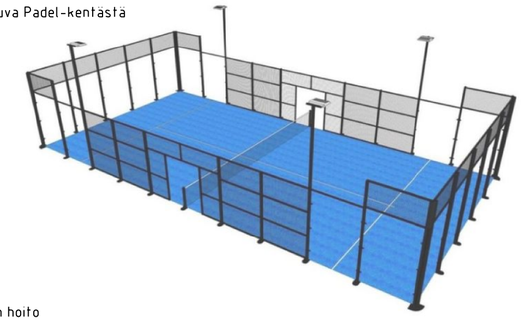

Alueen hoito
Kenttien ympäristö: R2 Toimintaviheralue
Istutus- ja kasvustoalueet: R3 Käyttöviherlaue

C	M	S	T/H
B	M	S	T/H
A	M	S	T/H

ESPOON KAUPUNKI KAUPUNKITEKNIIKAN KESKUS	ESBO STAD STADSTEKNIKCENTRALEN	PIIRT. SUUNN. TARK. 16.12.2021 Ville Sorvali HYV. 16.12.2021 Salla Hänninen PPK TELA
ALUE: KAAVA: EESTINMALMI I	KAUP.OSA: 30 NÖYKKIÖ	
NIMI: MARTINNIITTY Padel-kenttä		KLEHTI: 24L, 24M HNRO LIITTYY MKAAVA: 1:500, 1:200 KOORD.JÄRJ.: ETRS-GK25 KORKEUSJÄRJ.: N2000
AIHE: PUISTO		NRO: 5402/214
PIIR LAJI: PUISTOSUUNNITELMA, POIKKILEIKKAUS		

HSY:n vesihuolto PL 300 00066 HSY p.(09) 15611	NRO	HYV. TARK. HYV. TARK.	
GT GEOTEKNIIKKA-YKSIKKÖ	LIIKUNNAN JA URHEILUN TULOSYKSIKKÖ	KONS. STUDIO TERRA Oy 16.12.2021	
SUUNN.		SUUNN. Juha Kanerva	
TARK.	HYV. 16.12.2021 Martti Merra	TARK. Sarianne Silfverberg	