
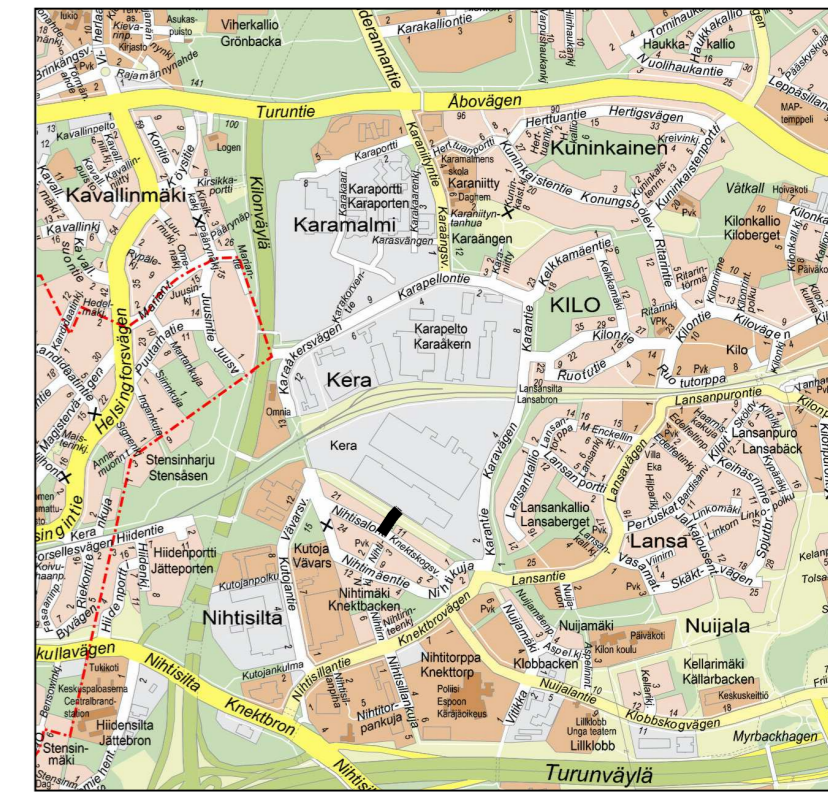








PIIRUSTUSMERKINNÄT

- suunniteltu rakennus
- jk+pp-tie
- viheralue
- istutettava puu / yksittäispensas
- hulevesiviemäri, suunniteltu / rakennettu
- hulevesikaivo
- tarkastuskaivo
- puolirumpu
- ojapainanne
- valaisin / nykyinen valaisin
- likimääräinen kadun korkeusasema
- likim. suunniteltu maanpinnan korkeusasema
- likim. nykyinen maanpinnan korkeusasema

TYYPPIPOIKKILEIKKAUS A-A 1:100

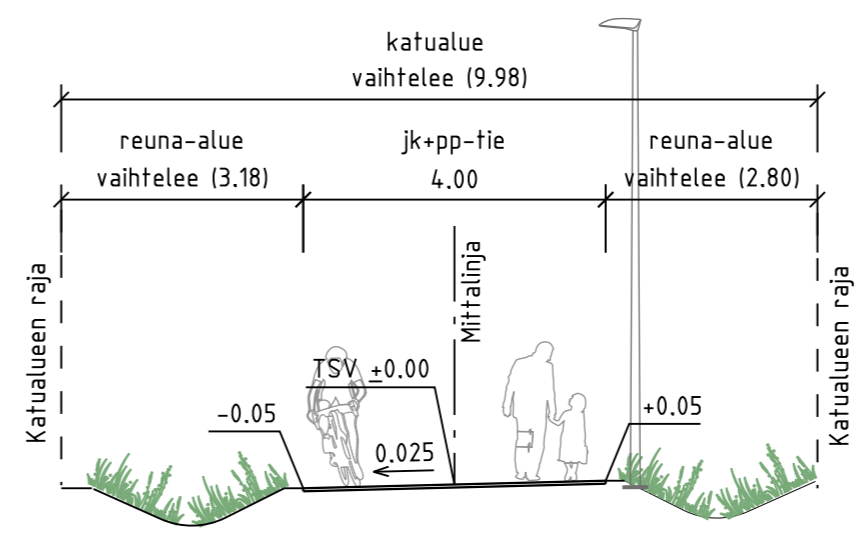


C	M	S	T/H
B	M	S	T/H
A	M	S	T/H
	ESPOON KAUPUNKI KAUPUNKITEKNIKAN KESKUS	ESBO STAD STADSTEKNIKCENTRALEN	PIIRI Y SUUNN
ALUE	KAAVA KERA	KAUP OSA 54 KILO	TARK 25.11.2021 Marija Salmela HYV 25.11.2021 Heli Rautio PPK TELA
NIMI	NIHTIMÄKI VÄLILLÄ NIHTISALONTIE - SAVENVALAJANKATU		KLEHTI 19P LIIHTYV
AIHE	KATU		MAAVAL 1500, 1:100 KORKEUSJÄRJ N2000
PIIRI LAJI	KATUSUUNNITELMA, TYYPPIPOIKKILEIKKAUS		NRO 7612/011
GT	HSY:n vesihuolto PL 100 00066 HSY p. (09) 15611	NRO	HYV TARK HYV TARK
SUUNN	GEOTEKNIIKKA- YKSIKKO	RONS	RONS RAMBOLL 24.11.2021
TARK			SUUNN Lauri Jauhainen, Mari Antere TARK Riku Gabrielsson

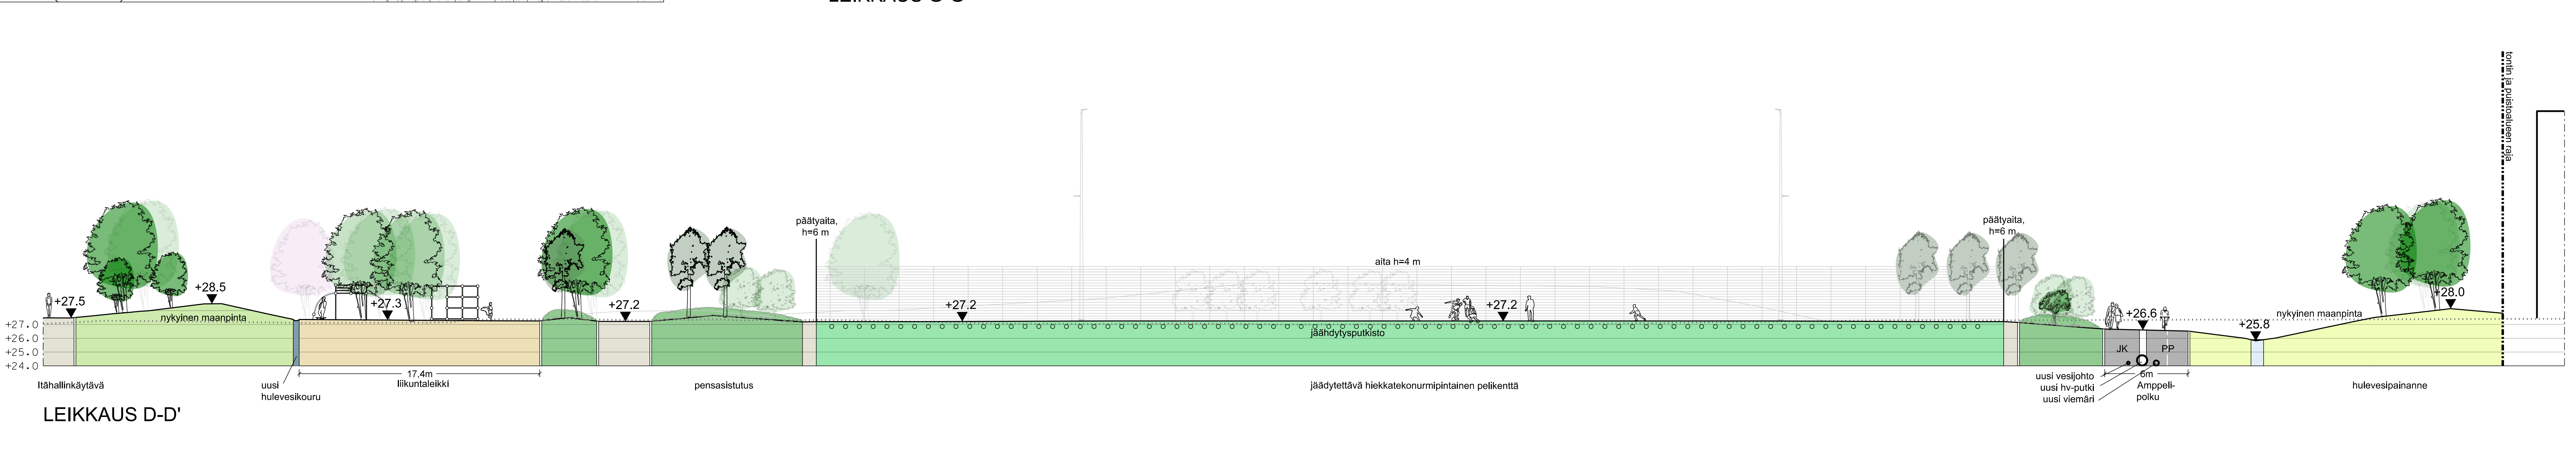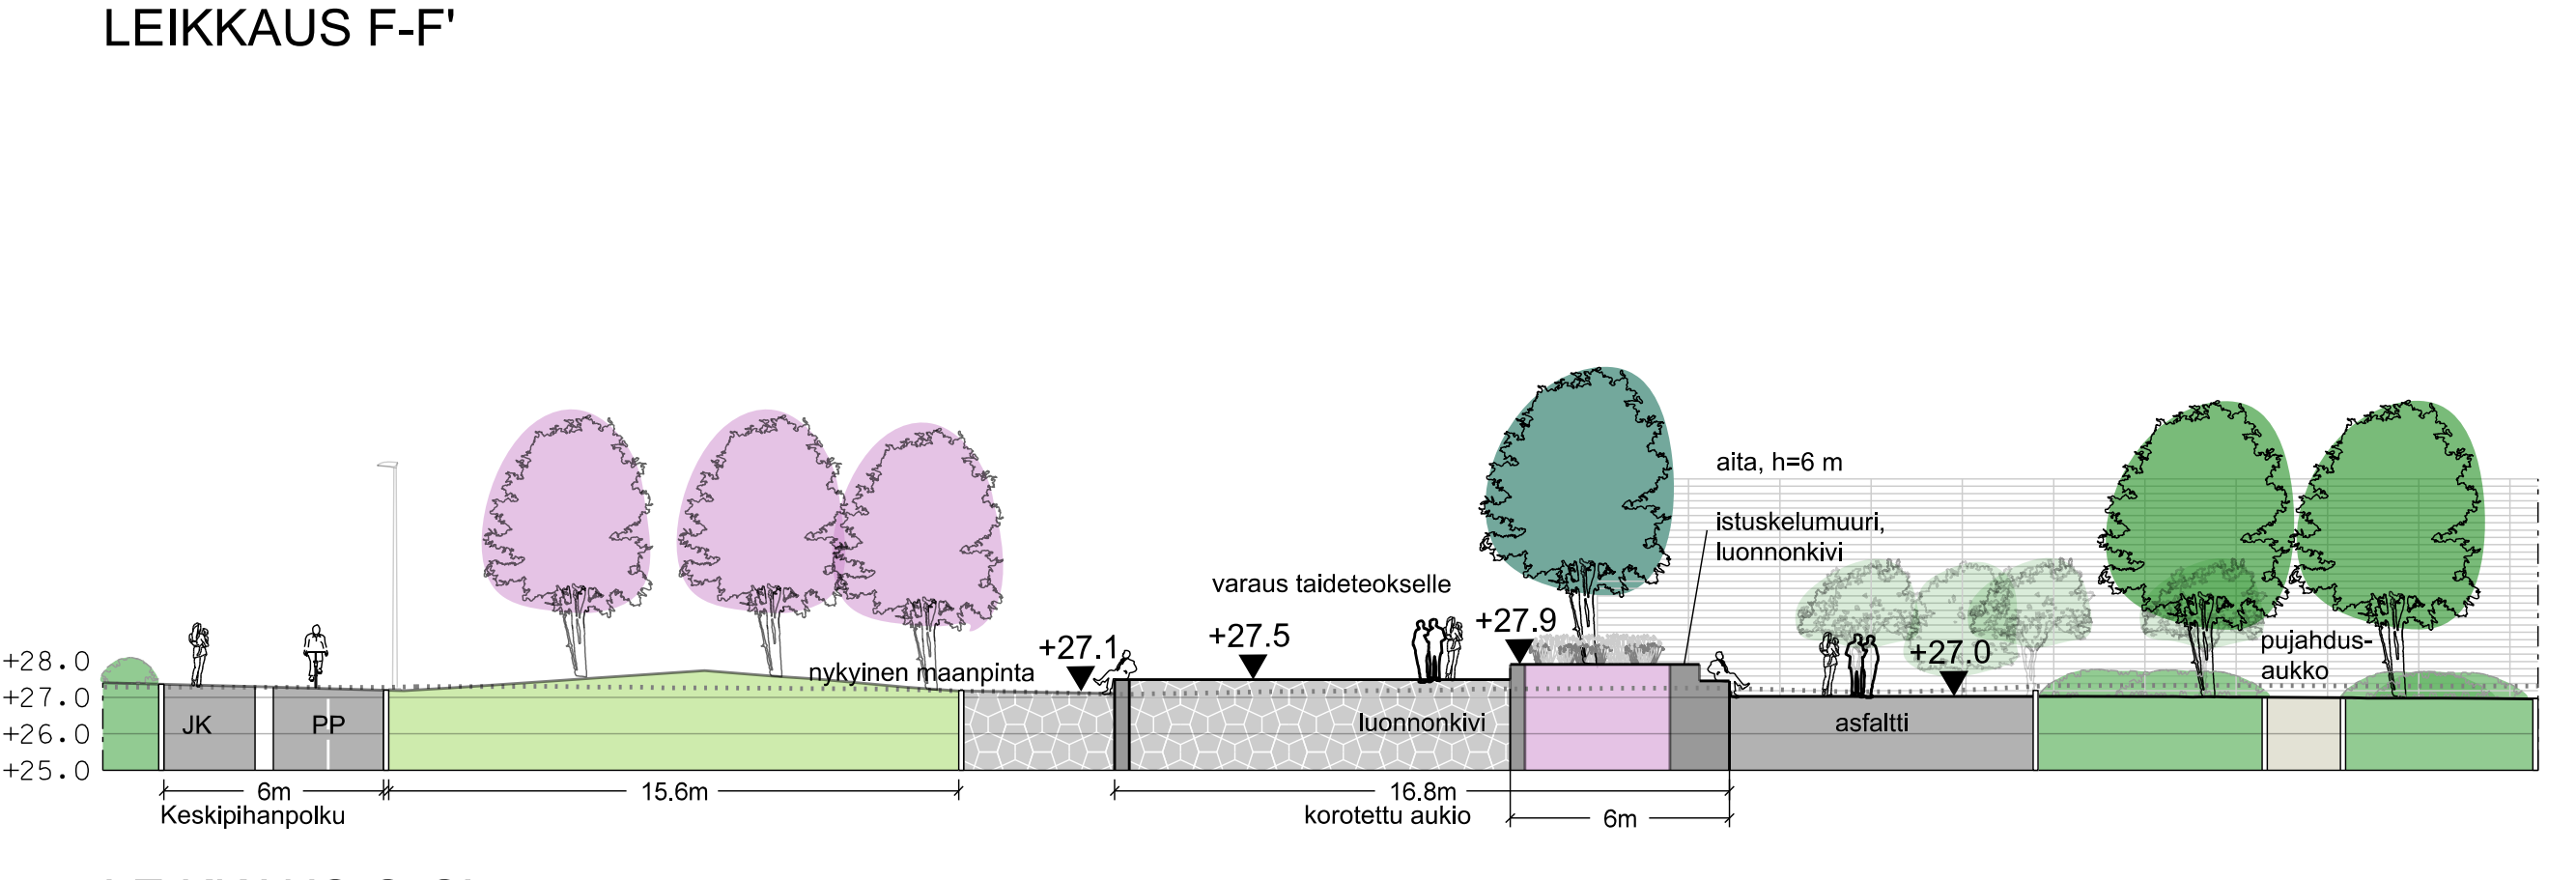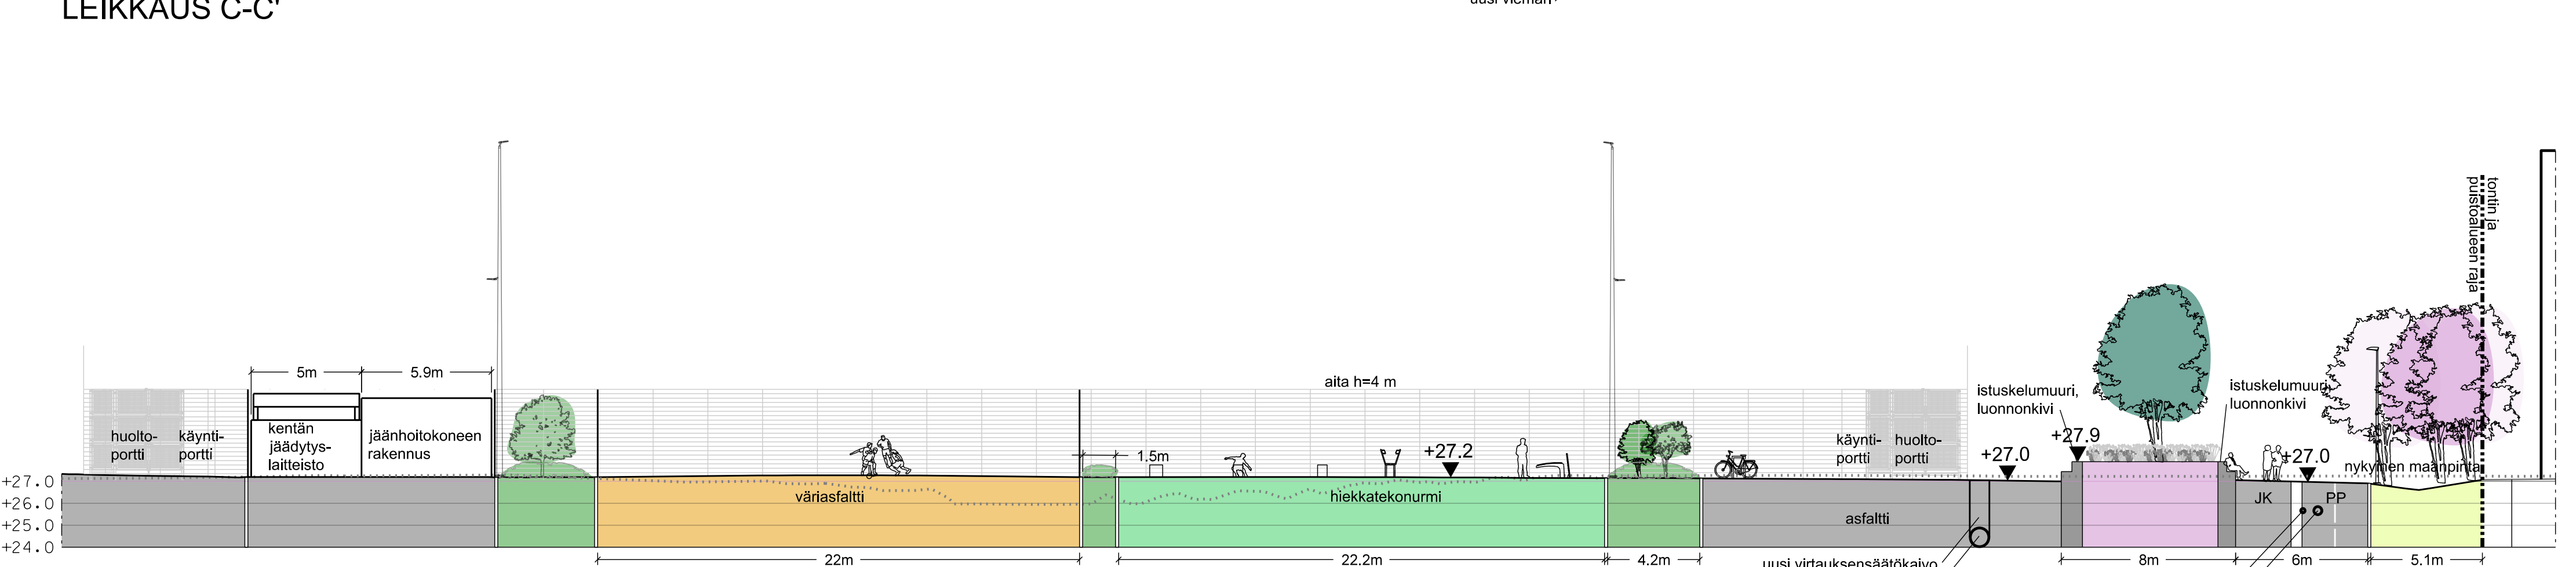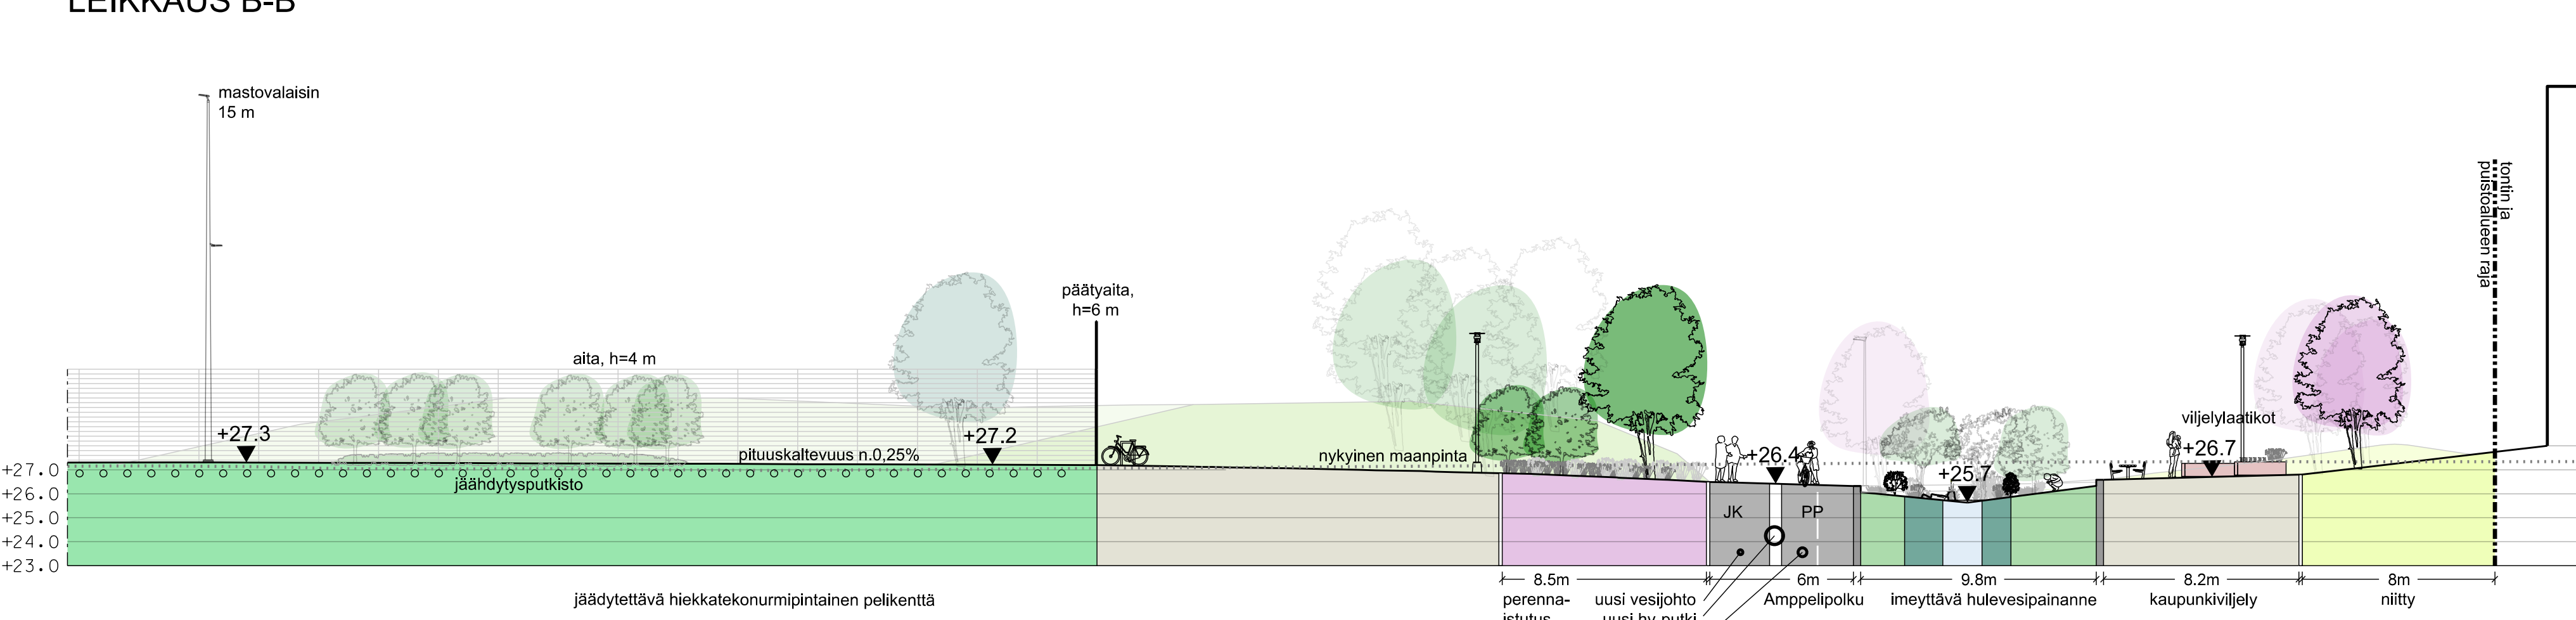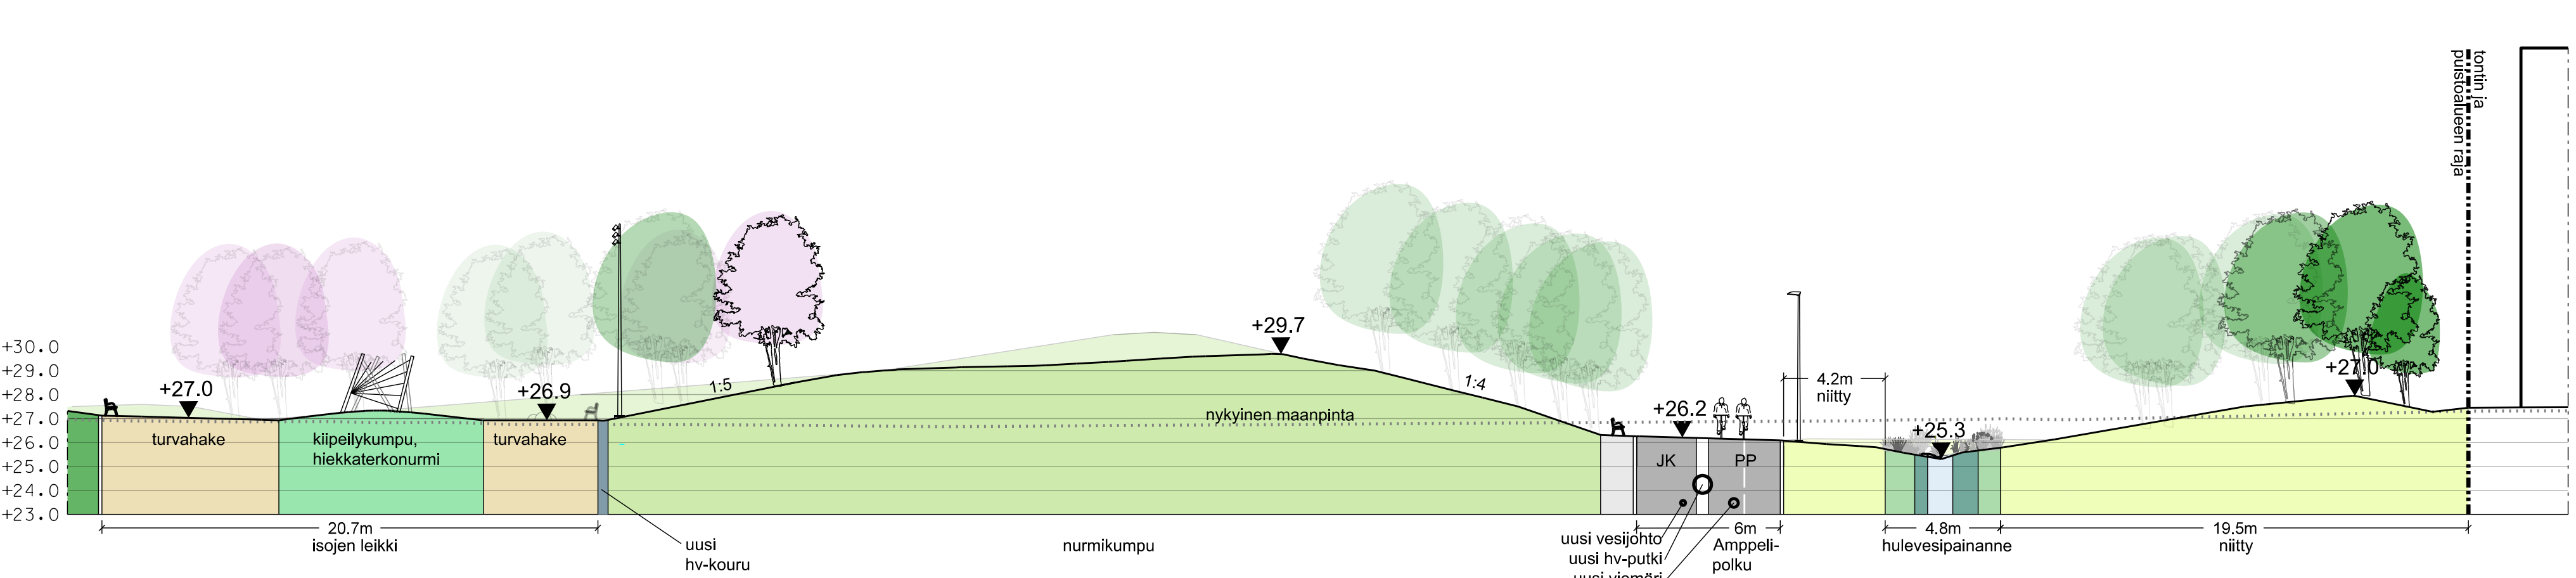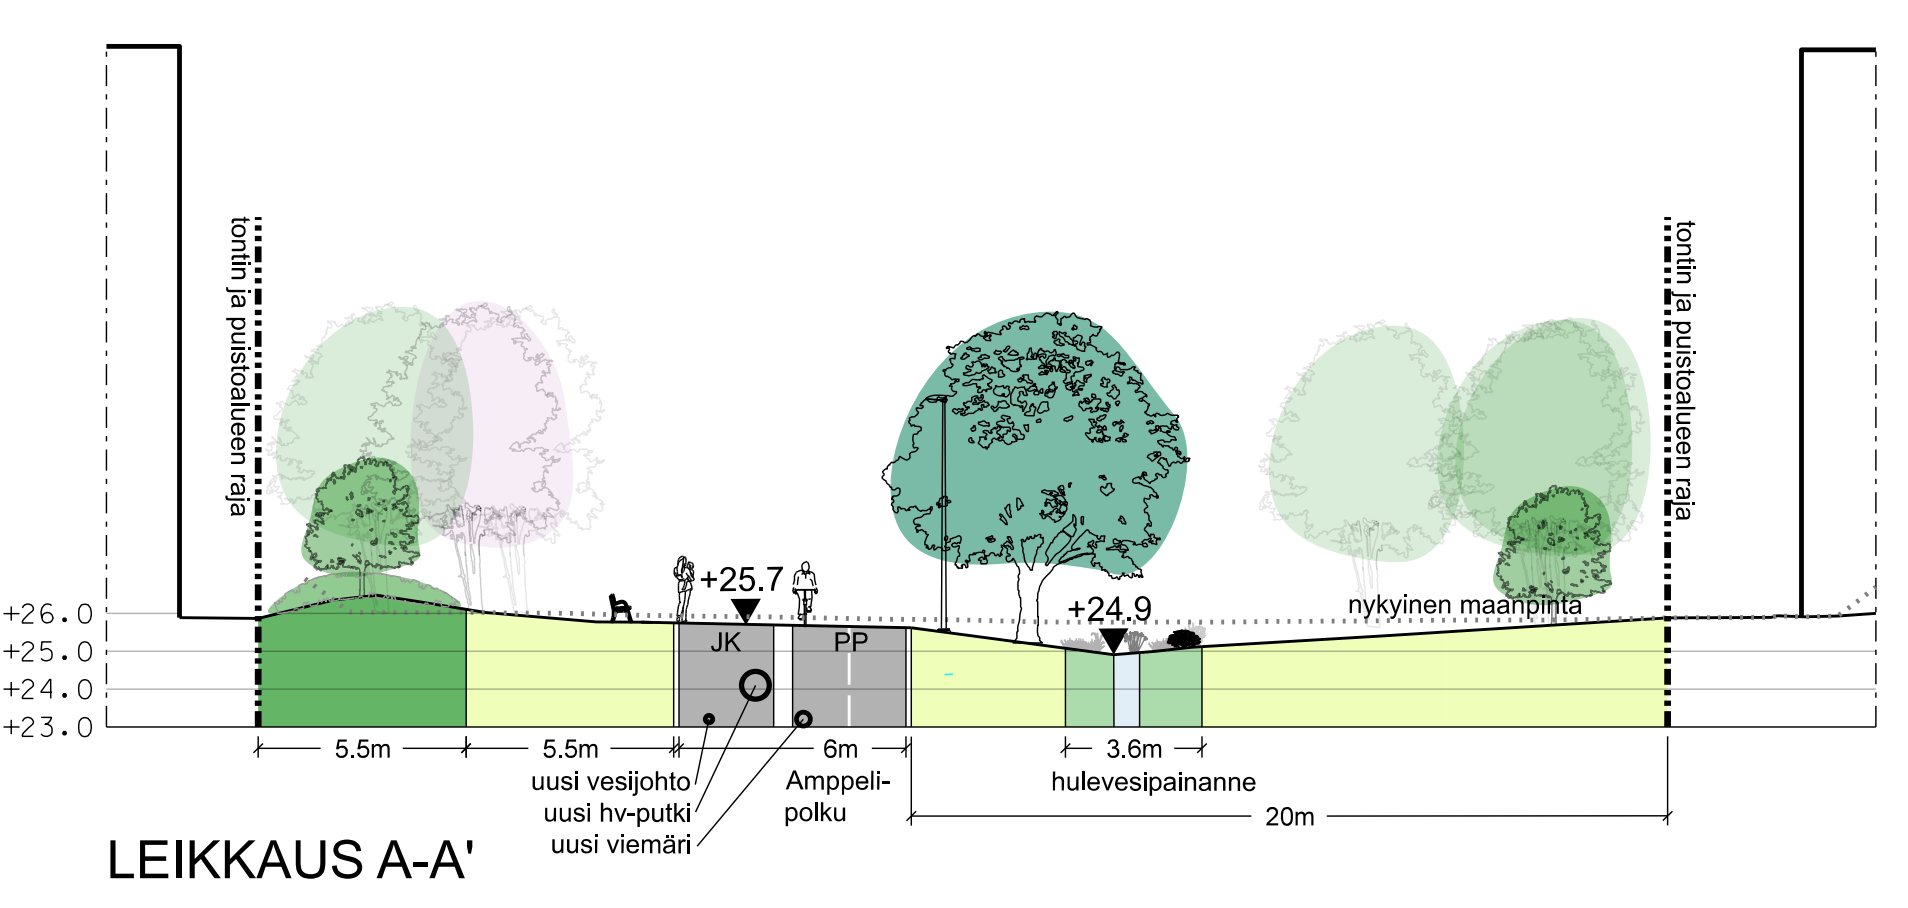

MERKINTÖJEN SELITYKSET



- OLEVA HAVU-LEHTIPUU
- ISTUTETTAVA HAVU- / LEHTIPUU
- ISTUTETTAVA YKSITTÄISPENSAS
- ISTUTETTAVA KUKKIVA PIENPUU / MAISEMAPUU
- PENSAISISTUTUS
- PERENNAISTUTUS
- RANTAKASVILLISUUS JA KOSTEIKKOKASVILLISUUS
- NURMI
- NITTY
- LK LUONNONKIVILAATOTUS
- LK NOPPAKIVEYS
- BK BETONIKIVEYS
- ASV ASFALTTI
- ASFALTTIMAALAUKSET
- KT KIVITUHKA
- HTN HIEKKATEKONURMI
- TH TURVAHAKE
- ASV VÄRIASFALTTI
- HULEVESIPAINANNE, LAMMIKOITUMISALLIE
- HULEVESIKOURU
- NUPUKIVIRAITTA, 3 KIVÄÄ
- NUPUKIVIREUNUS
- REUNAKIVI
- MATALA LUONNONKIVIMUURI
- KUNTOLIVÄLINE, VÄLINEEN MALLI OHJEELLINEN
- LEIKKIVÄLINE, VÄLINEEN MALLI OHJEELLINEN
- PENKKI
- PIKNIKIPÖYTÄ
- SYVÄKERÄYSASTIA
- ROSKA-ASTIA
- PYÖRÄTELIN, KINTEÄ
- VIILIJELÄATIKKO
- LEGI-ALTTI h=1.2m / 4.0m / 6.0 m
- KÄYNTI- JA HUOLTOPORTTI
- PELIKENTÄN KULJUAUKKO / PUJAHUJUSAUKKO
- KENTÄN MASTOVAALAINEN, 15 m
- PVLÄSVALAINEN, 6 m / 5 m
- TOIMINTA-ALUEEN HULEVESIEN VIIVITYSRAKENNE
- HUOLTORAKENNUS
- MAANALAINEN HULEVESIEN VIIVITYSRAKENNE
- UUSI KAIVO

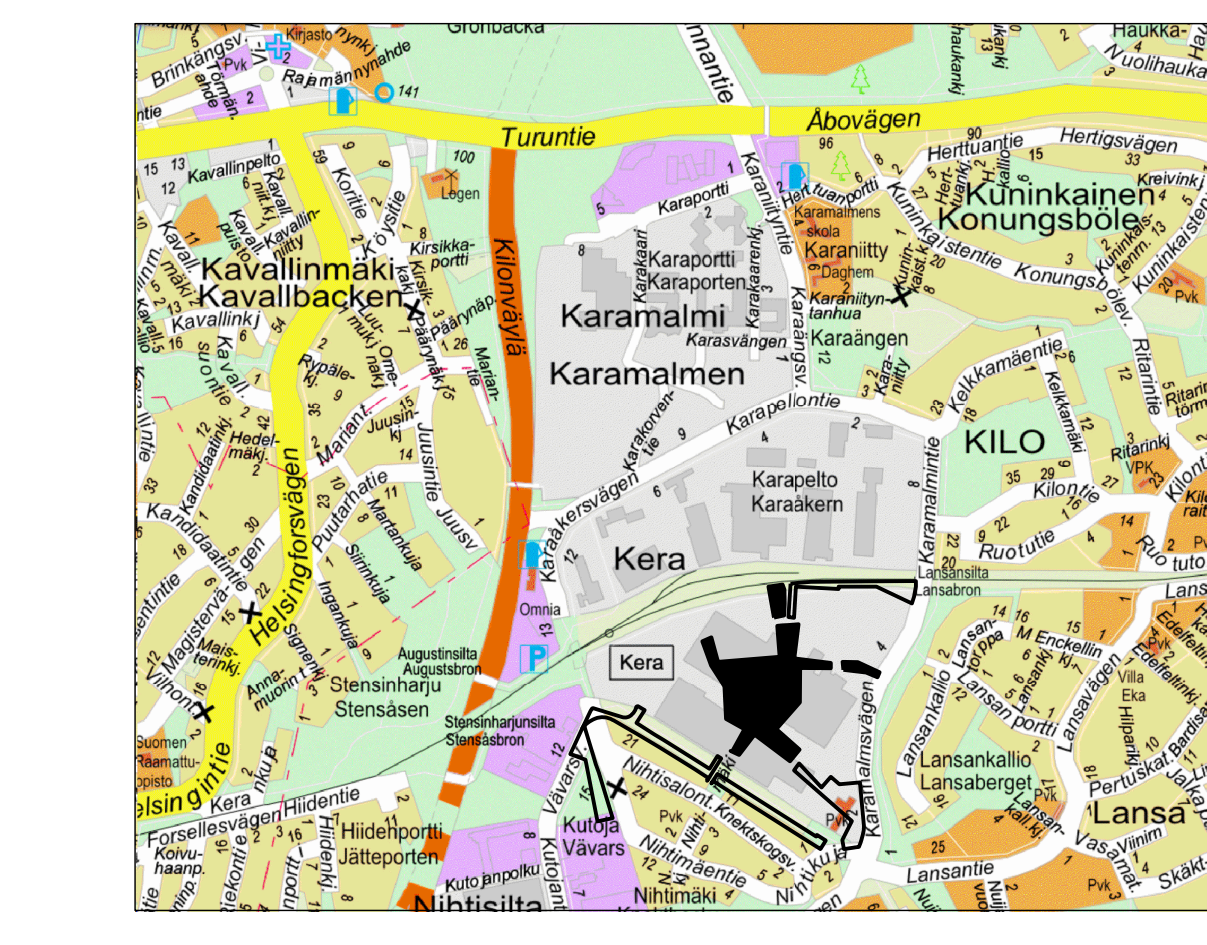


ESPOON KAUPUNKI KAUPUNKITEKNIIKAN KESKUS	ESBO STAD STADSTEKNISCENTRALLEN	PROJEKTI Inhalinen 25.11.2021
ALUE KERA	KAUPUNGIN 54 KILO	TYÖ H. Route 25.11.2021
NIMI KERANPUISTO, KERANKENTTÄ JA AMPELLIPOLKU	PIISET 718, 819	PIISET ETRS-GK25 1:500 1:200 N2000
AIHE PUISTO, KATU	7612/201	
PIISET LAU HSY:n verkkosivusto p.109 15611	NÄKYMÄ RANKI NÄKYMÄ 24.11.2021	
SUUNNITTELIJA T. Aig-Heikkilä, N. Alapeteri, E. Renkonen		




- MERKINTÖJEN SELITYKSET**
- ISTUTETTAVA HAVU- / LEHTIPUU
 - ISTUTETTAVA KUKKIVA PIENPUU / MAISEMAPUU
 - ISTUTETTAVA YKSITTÄISPENSAS
 - PENSASISTUTUS
 - MATALA PENSASISTUTUS
 - KOSTEIKKOKASVILLISUUS
 - NIITTY
 - NURMIPOLKU
 - METSITETTÄVÄ ALUE
 - HULEVESIPAINANNE, LAMMIKOITUMISALUE
 - ASFALTTI
 - ASFALTTIMAALAUKSET
 - BETONIKIVEYS
 - ISTUTUSTEN SUOJA-AITA
 - NUPUKIVIRAITA, 3 kiveä
 - REUNAKIVI
 - MATALA LUONNONKIVIMUURI
 - KIVIKORI
 - HULEVESIKOURU
 - ISOJA LUONNONKIVIÄ
 - PENKKI
 - ROSKA-ASTIA KIVEYKSELLÄ
 - KOIRA-WC
 - VALAISINPYLVÄS 6m
 - UUSI KAIVO
 - PAINANNE
 - RUMPU

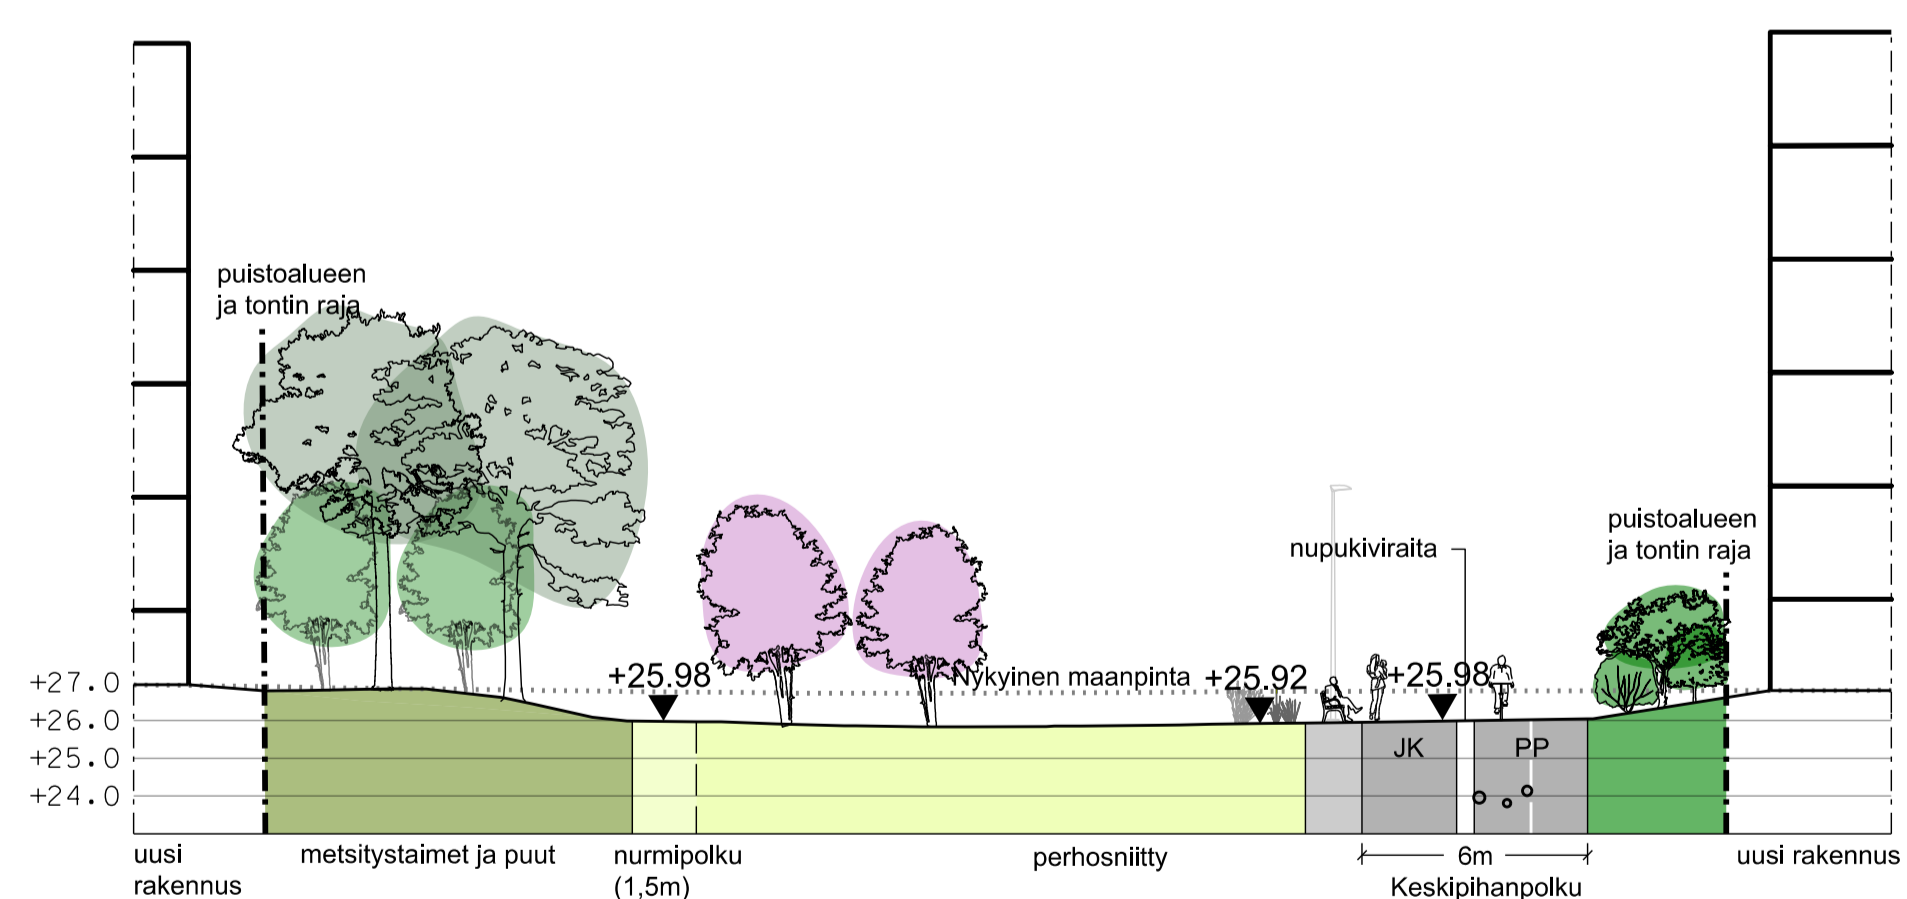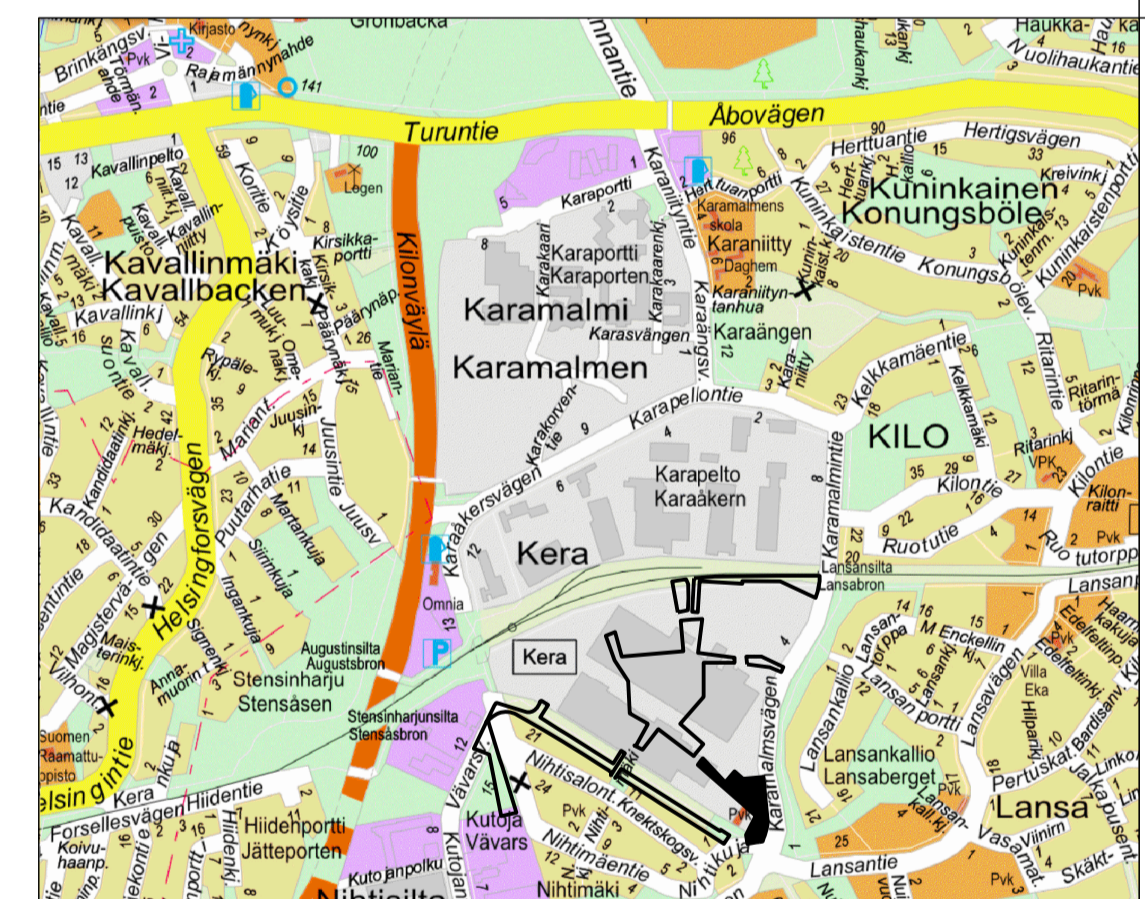

LEIKKAUS A-A', 1:200

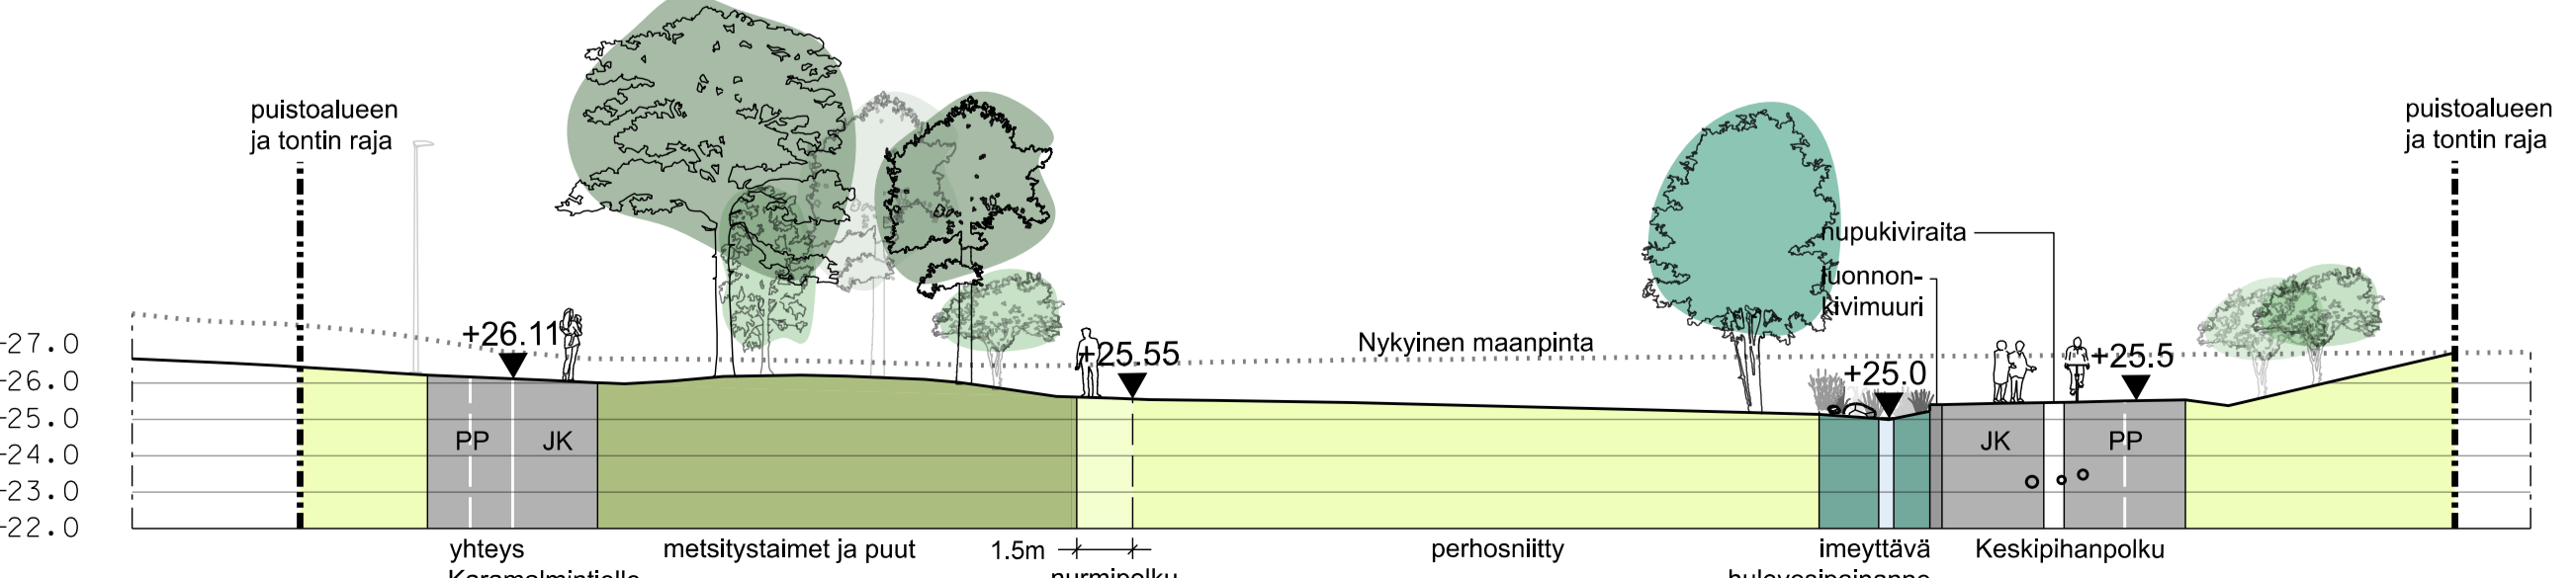

LEIKKAUS B-B', 1:200

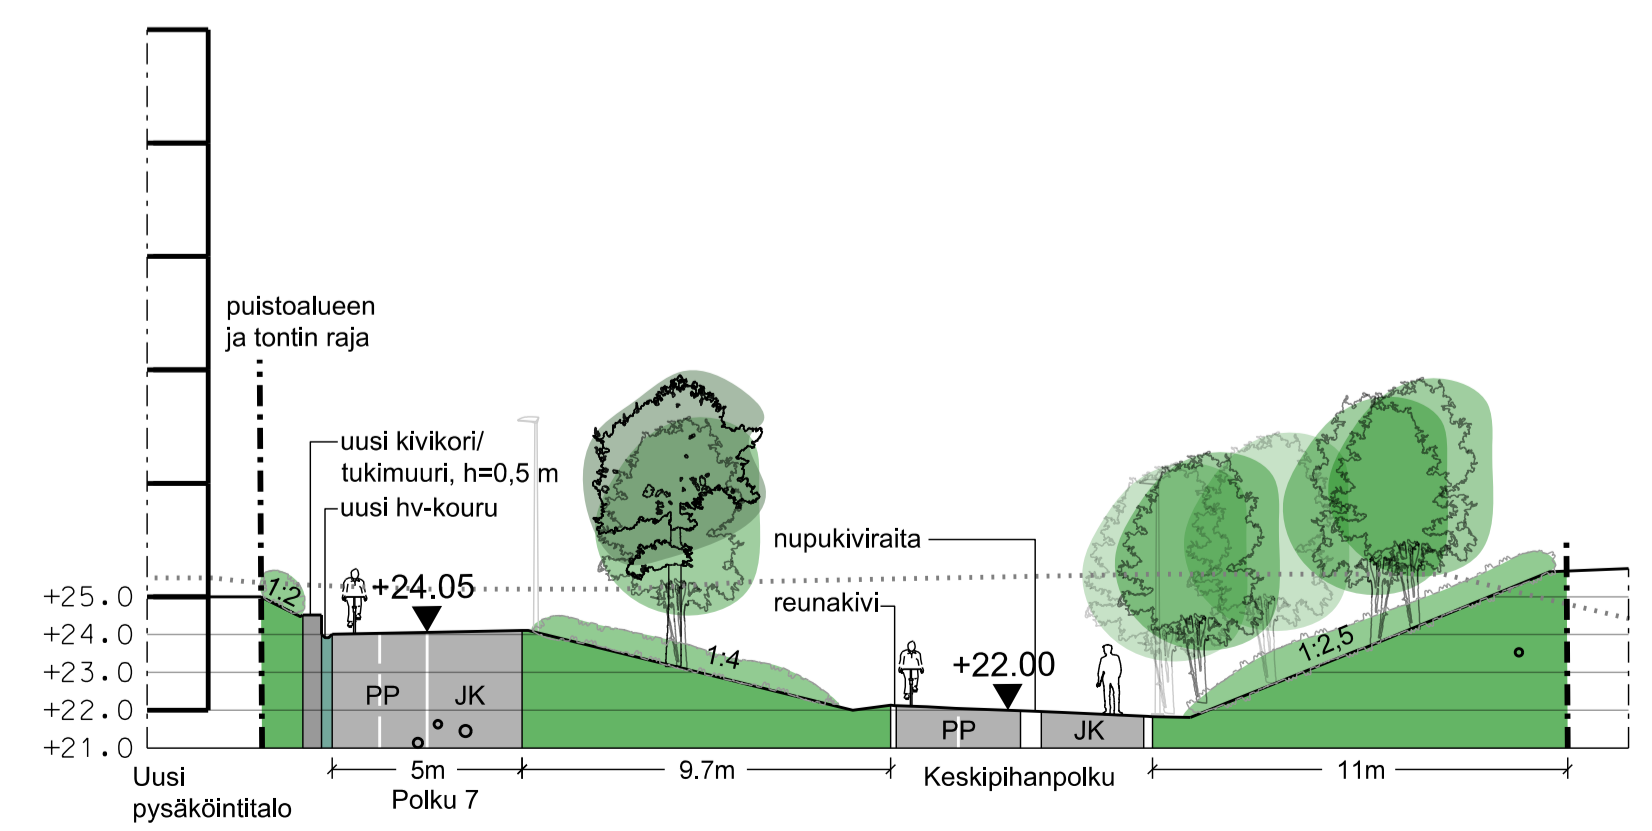



LEIKKAUS C-C', 1:200

Aikulun valaistus, ks. erikoisvalaistus suunnitelma (Ramboll)


	ESPOON KAUPUNKI KAUPUNKITEKNIKAN KESKUS	ESBO STAD STADSTEKNIKCENTRALEN	PIITRE
	ALUE KERA	KAUP.OSA 54 KILO	EDUNN. TARK. L. Ihalainen 25.11.2021 HYV. H. Routio 25.11.2021
NIMI	KEHLOPUISTO JA KESKIPIHANPOLKU		KLENTI P19
AIHE	PUISTO JA KATU		MAKAVA 1:500, 1:200 KOROKARU ETRS-GK25 N2000
PIIR. LAJI	KATU- JA PUISTOSUUNNITELMA, POIKKILEIKKAUS		7612/202
	HSY:n vesihuolto PL 300 00066 HSY p.(09) 15611	NRO	HYV. TARK. HYV. TARK.
GT			
SUUNN.	TARK.	SUUNN.	Y. Älgä-Heikkilä, N. Alapeteri, E. Renkonen
TARK.	HYV.	TARK.	Y. Älgä-Heikkilä




- MERKINTÖJEN SELITYKSET**
- ISTUTETTAVA HAVU- / LEHTIPUU
 - ISTUTETTAVA YKSITTÄISPENSAS
 - ISTUTETTAVA KUKKIVA PIENPUU / MAISEMAPUU
 - NIITTY
 - ASFALTTI
 - ASFALTTIMAALAUKSET
 - HULEVESIPAINANNE (LAMMKOITUMISALUE)
 - RUMPU
 - PUOLIRUMPU
 - KUPUKANTINEN KAIVO KIVEYSYMPYRÄLLÄ
 - UUSI KAIVO
 - PYLVÄSVALAISIN, 6m
 - KAIDE
 - NUPUKIVEYSRAITA
 - HULEVESIPAINANNE
 - BK
 - RK

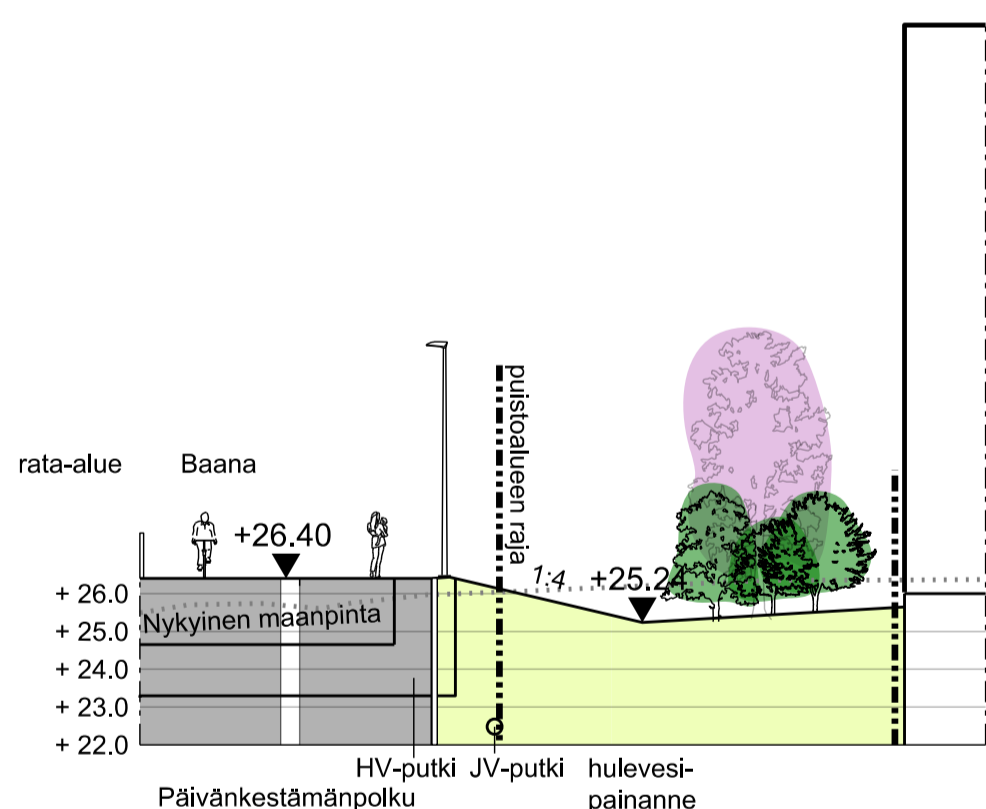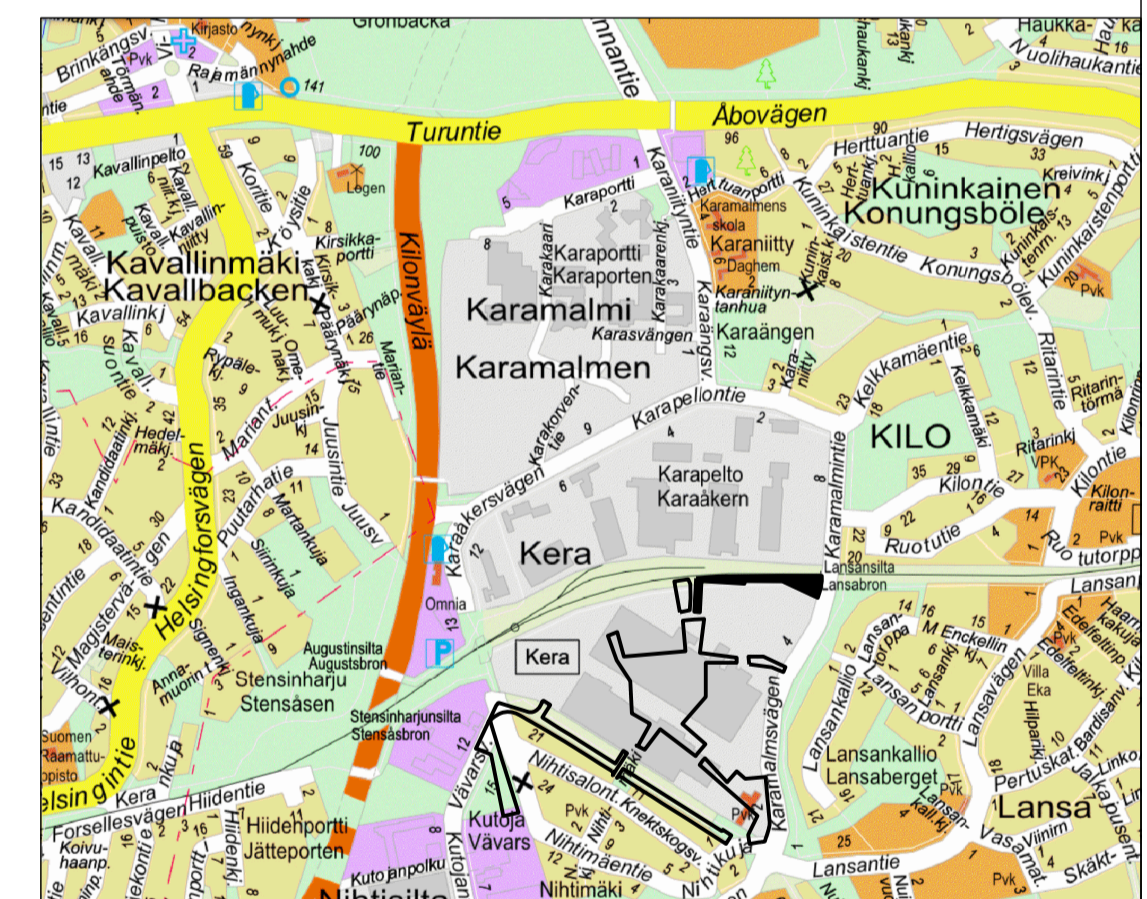


LEIKKAUS A-A', 1:200

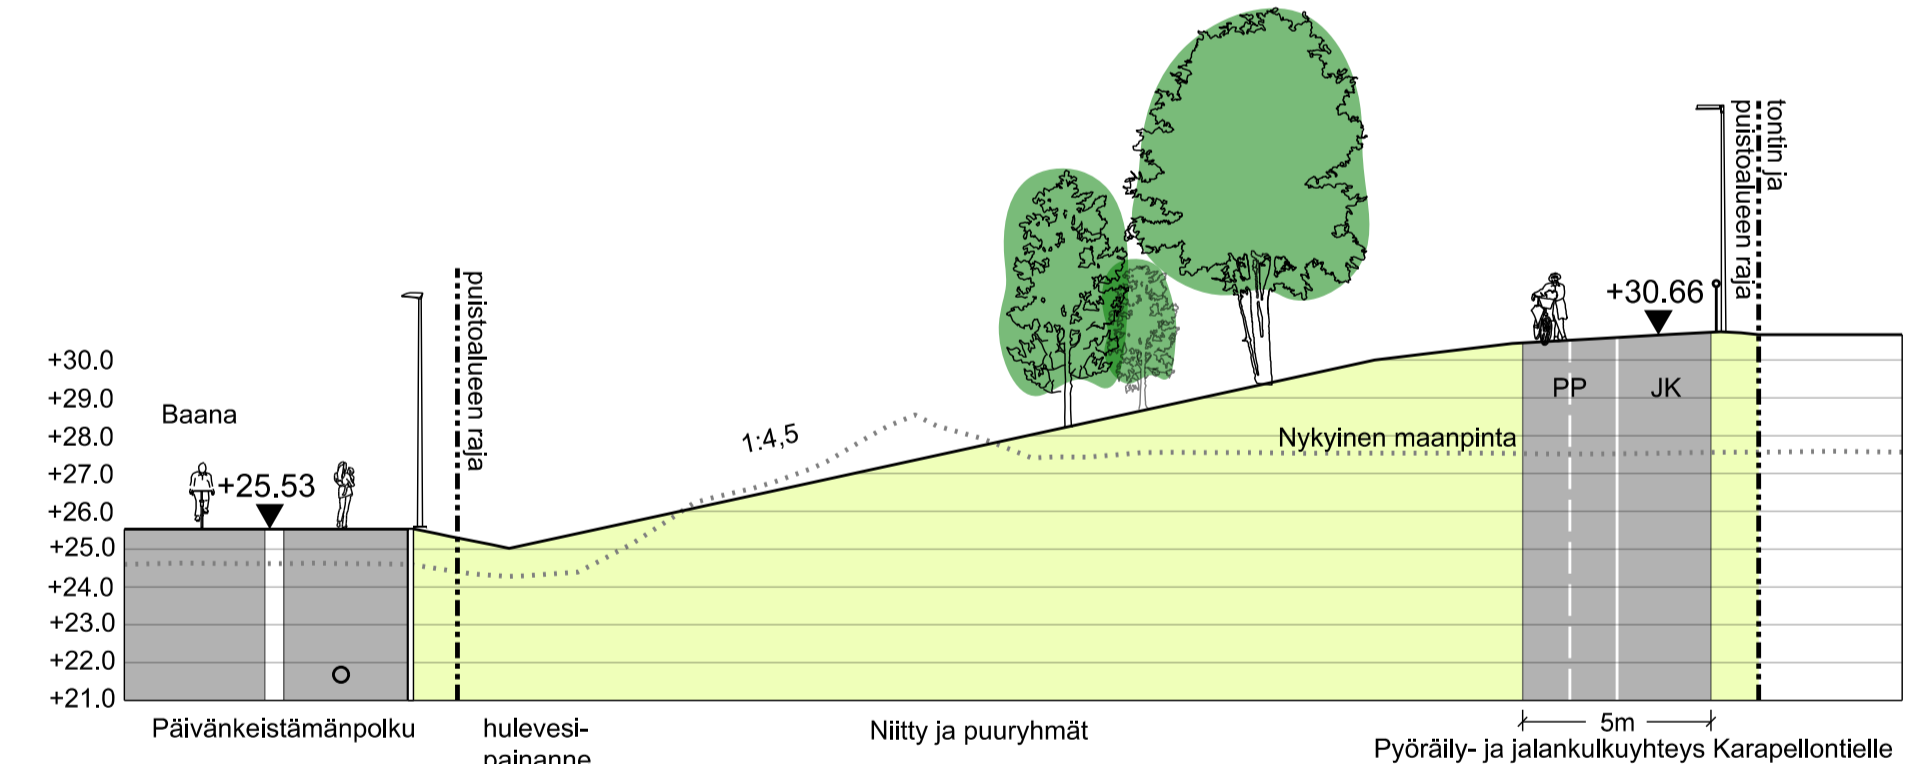

LEIKKAUS D-D', 1:200

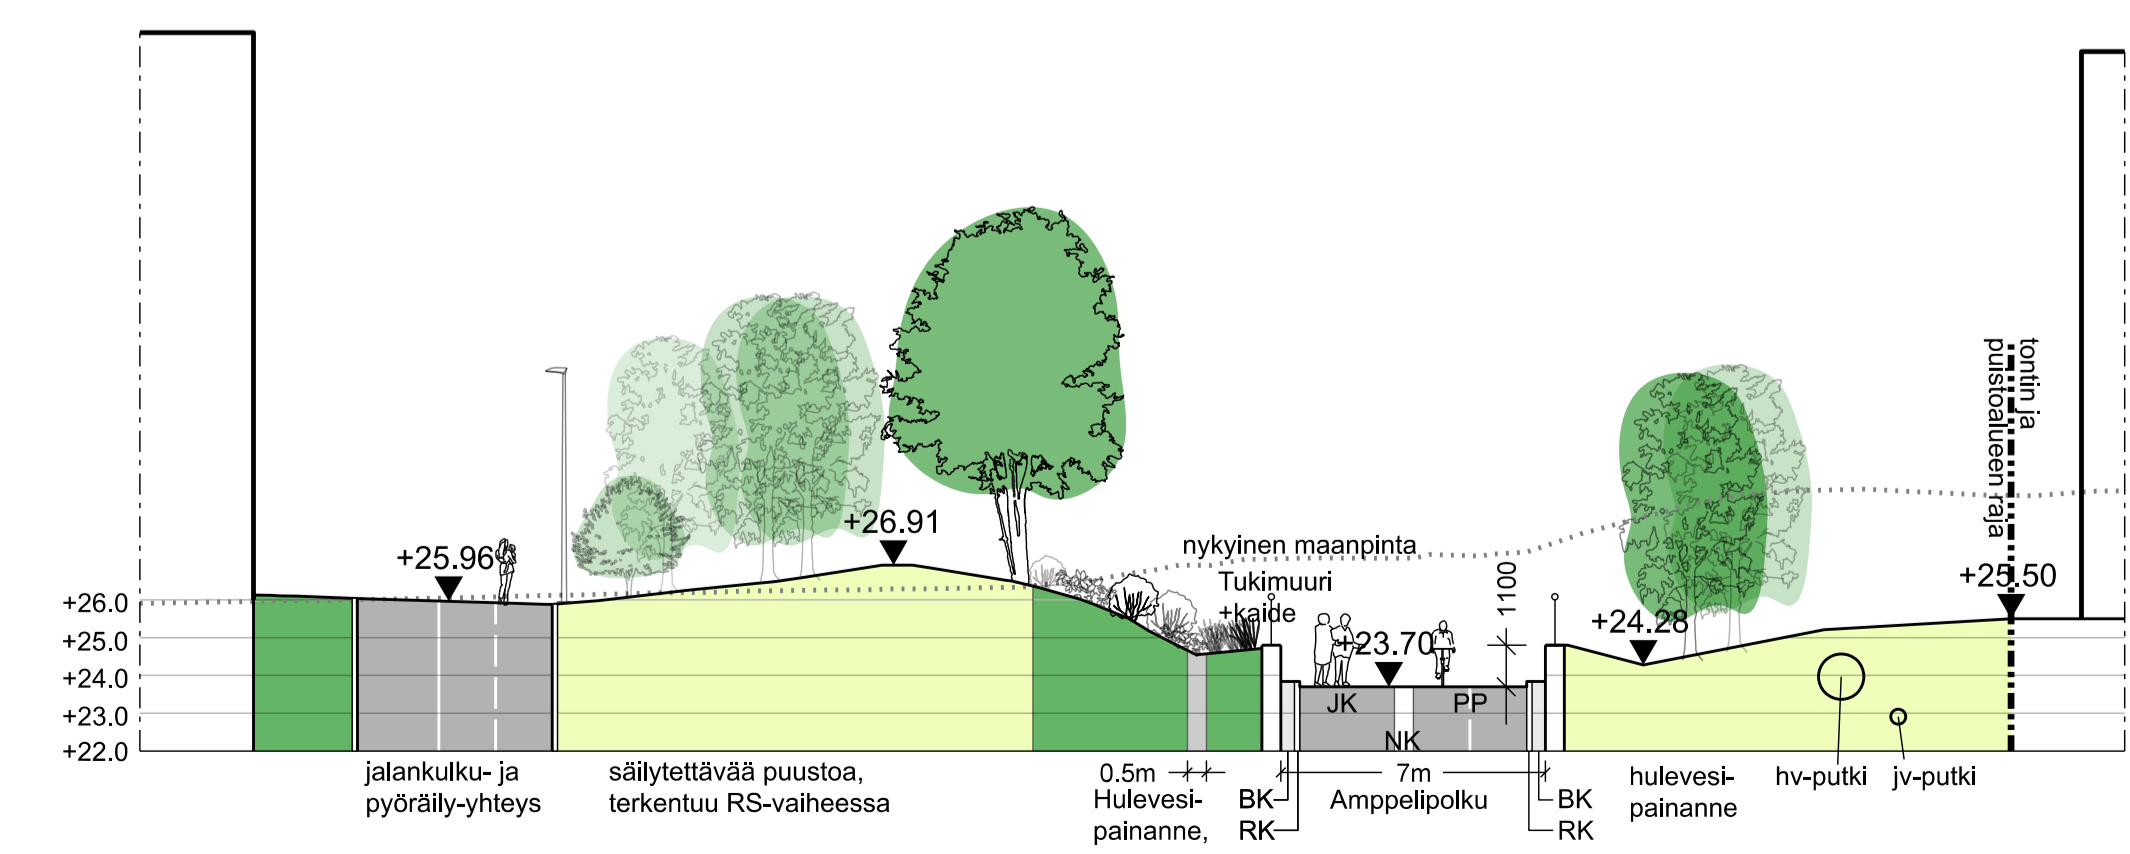


LEIKKAUS B-B', 1:200

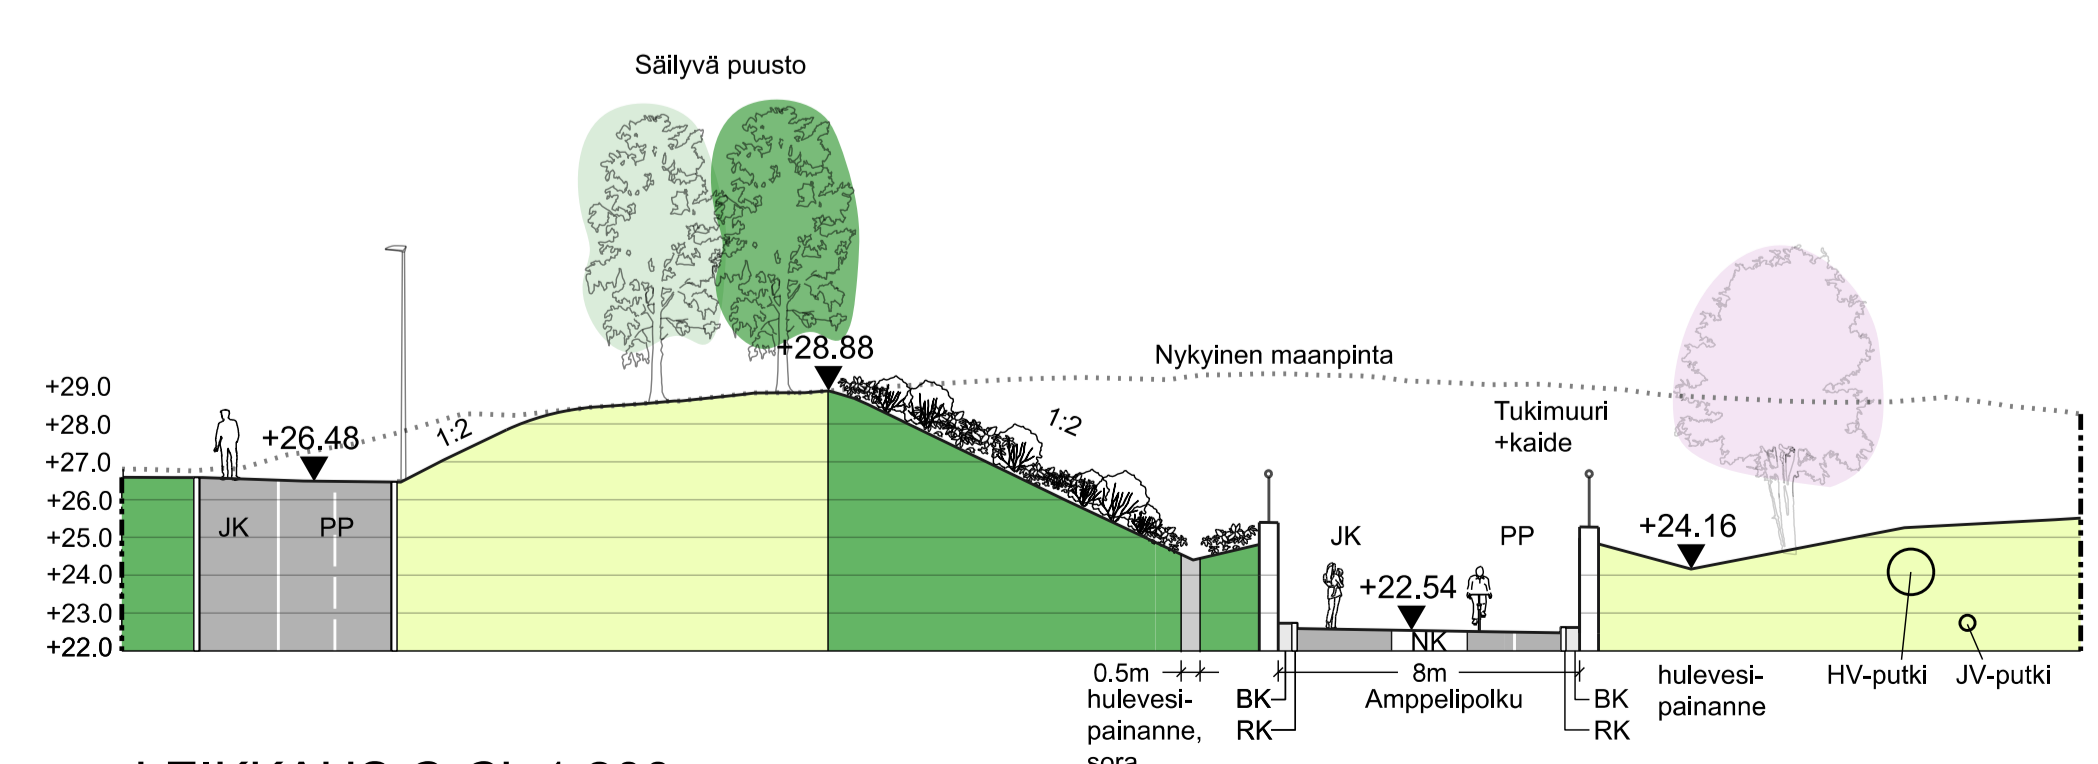


LEIKKAUS C-C', 1:200


	ESPOON KAUPUNKI KAUPUNKITEKNIKAN KESKUS	ESBO STAD STADSTEKNIKCENTRALEN	PII.TE. SUUNN. TARK.
	ALUE KAARA	KAUP.OSA 54 KILO	HYV. H. Rautio 25.11.2021 P18 NRO
NIMI	VIILIVADINPUISTO JA AMPPELIPOLKU		PII.TE. SUUNN. TARK.
AIHE	PUISTO JA KATU		HYV. H. Rautio 25.11.2021 P18 NRO
PII.R. LAJI	KATU- JA PUISTOSUUNNITELMA, POIKKILEIKKAUS		HYV. H. Rautio 25.11.2021 P18 NRO
	HSY:n vesihuolto PL 300 00066 HSY p. (09) 15611	NRO	HYV. TARK. HYV. TARK.
GT			
SUUNN.	TARK.	SUUNN.	
TARK.	HYV.	TARK.	

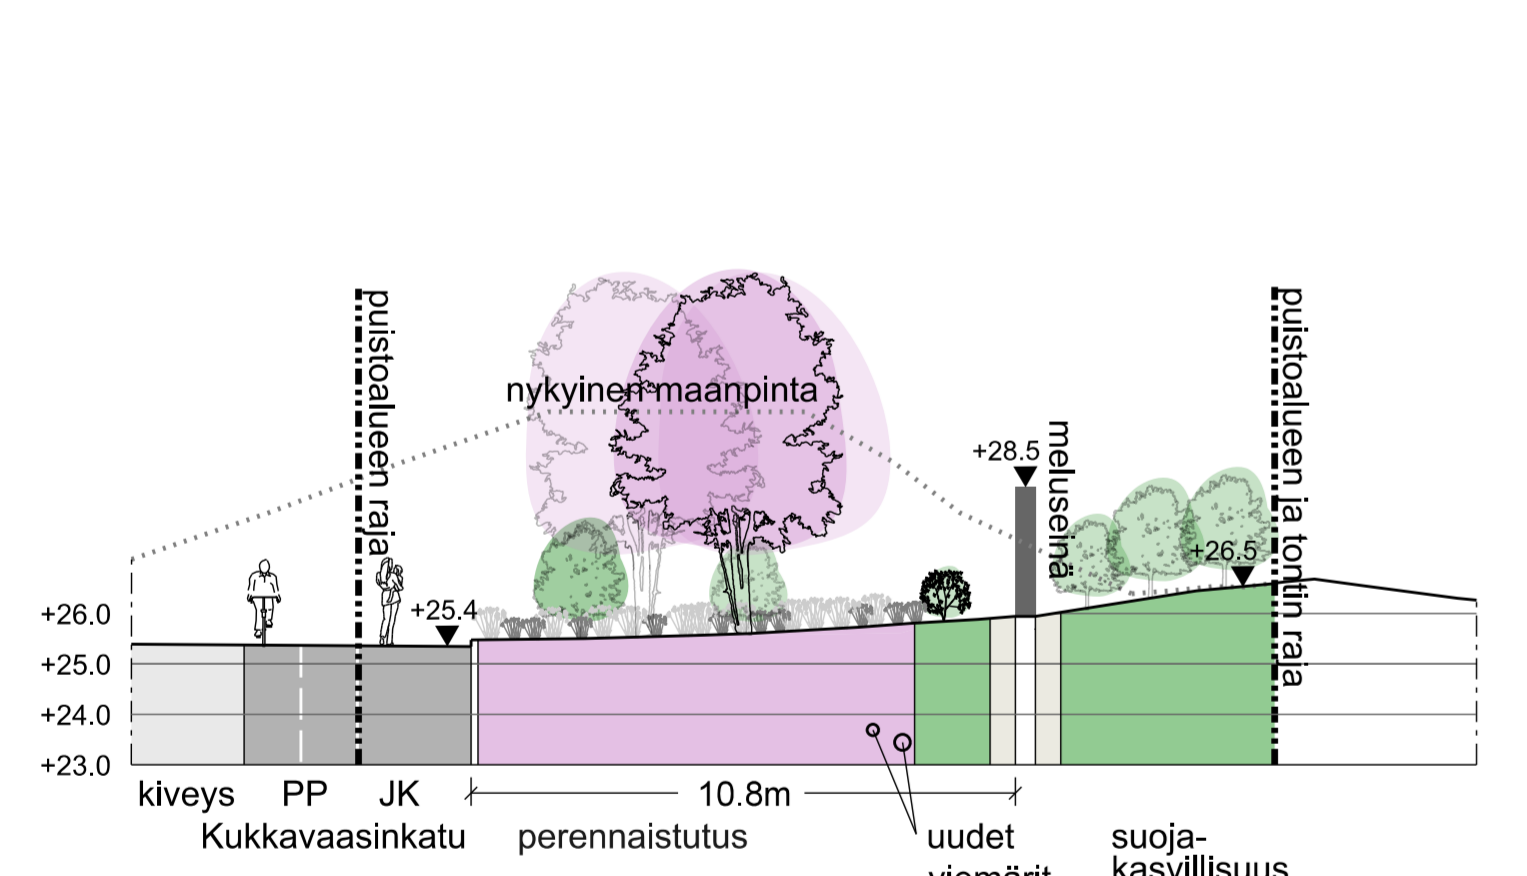


LEIKKAUS A-A', 1:150

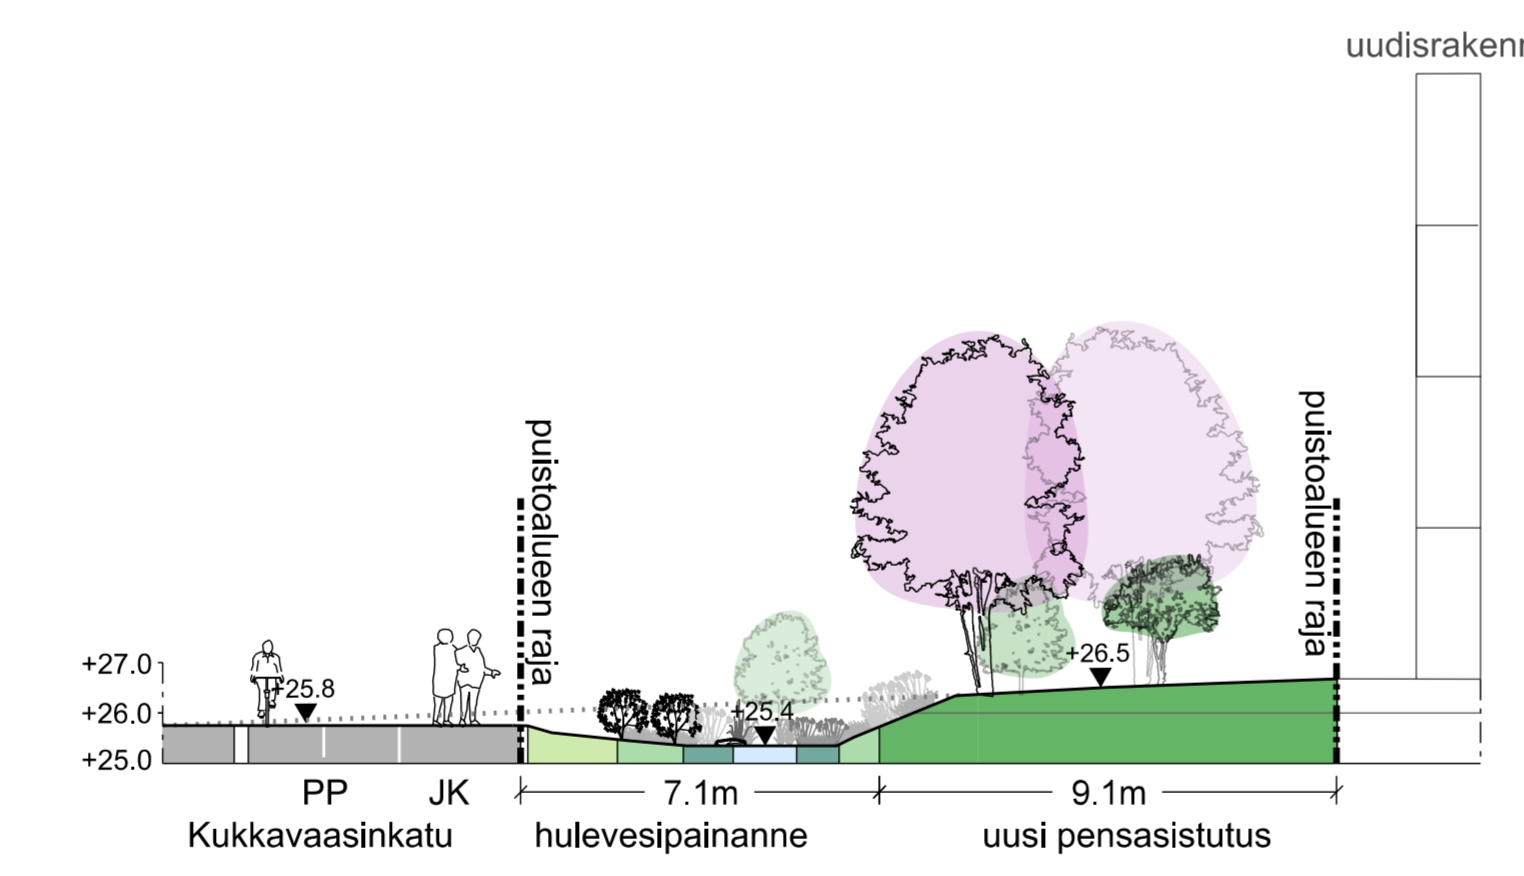

LEIKKAUS B-B', 1:150

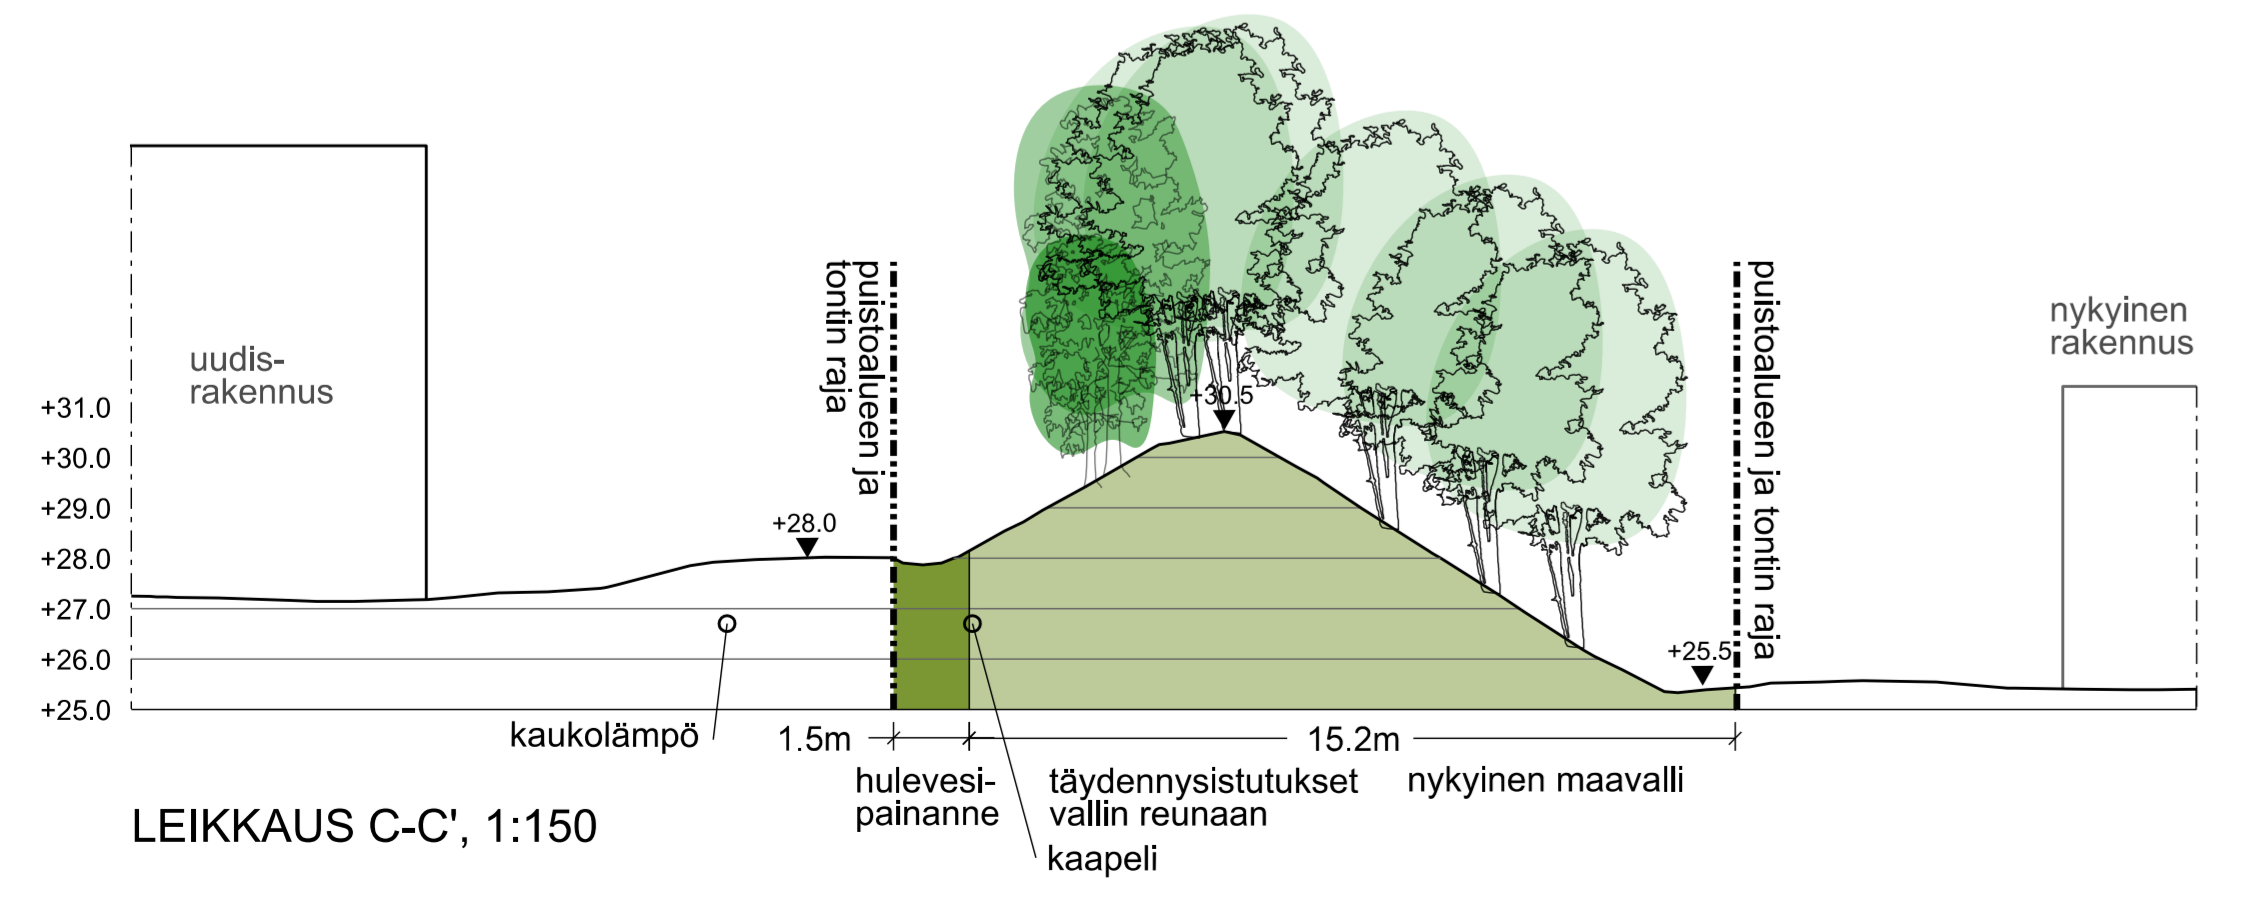


LEIKKAUS C-C', 1:150

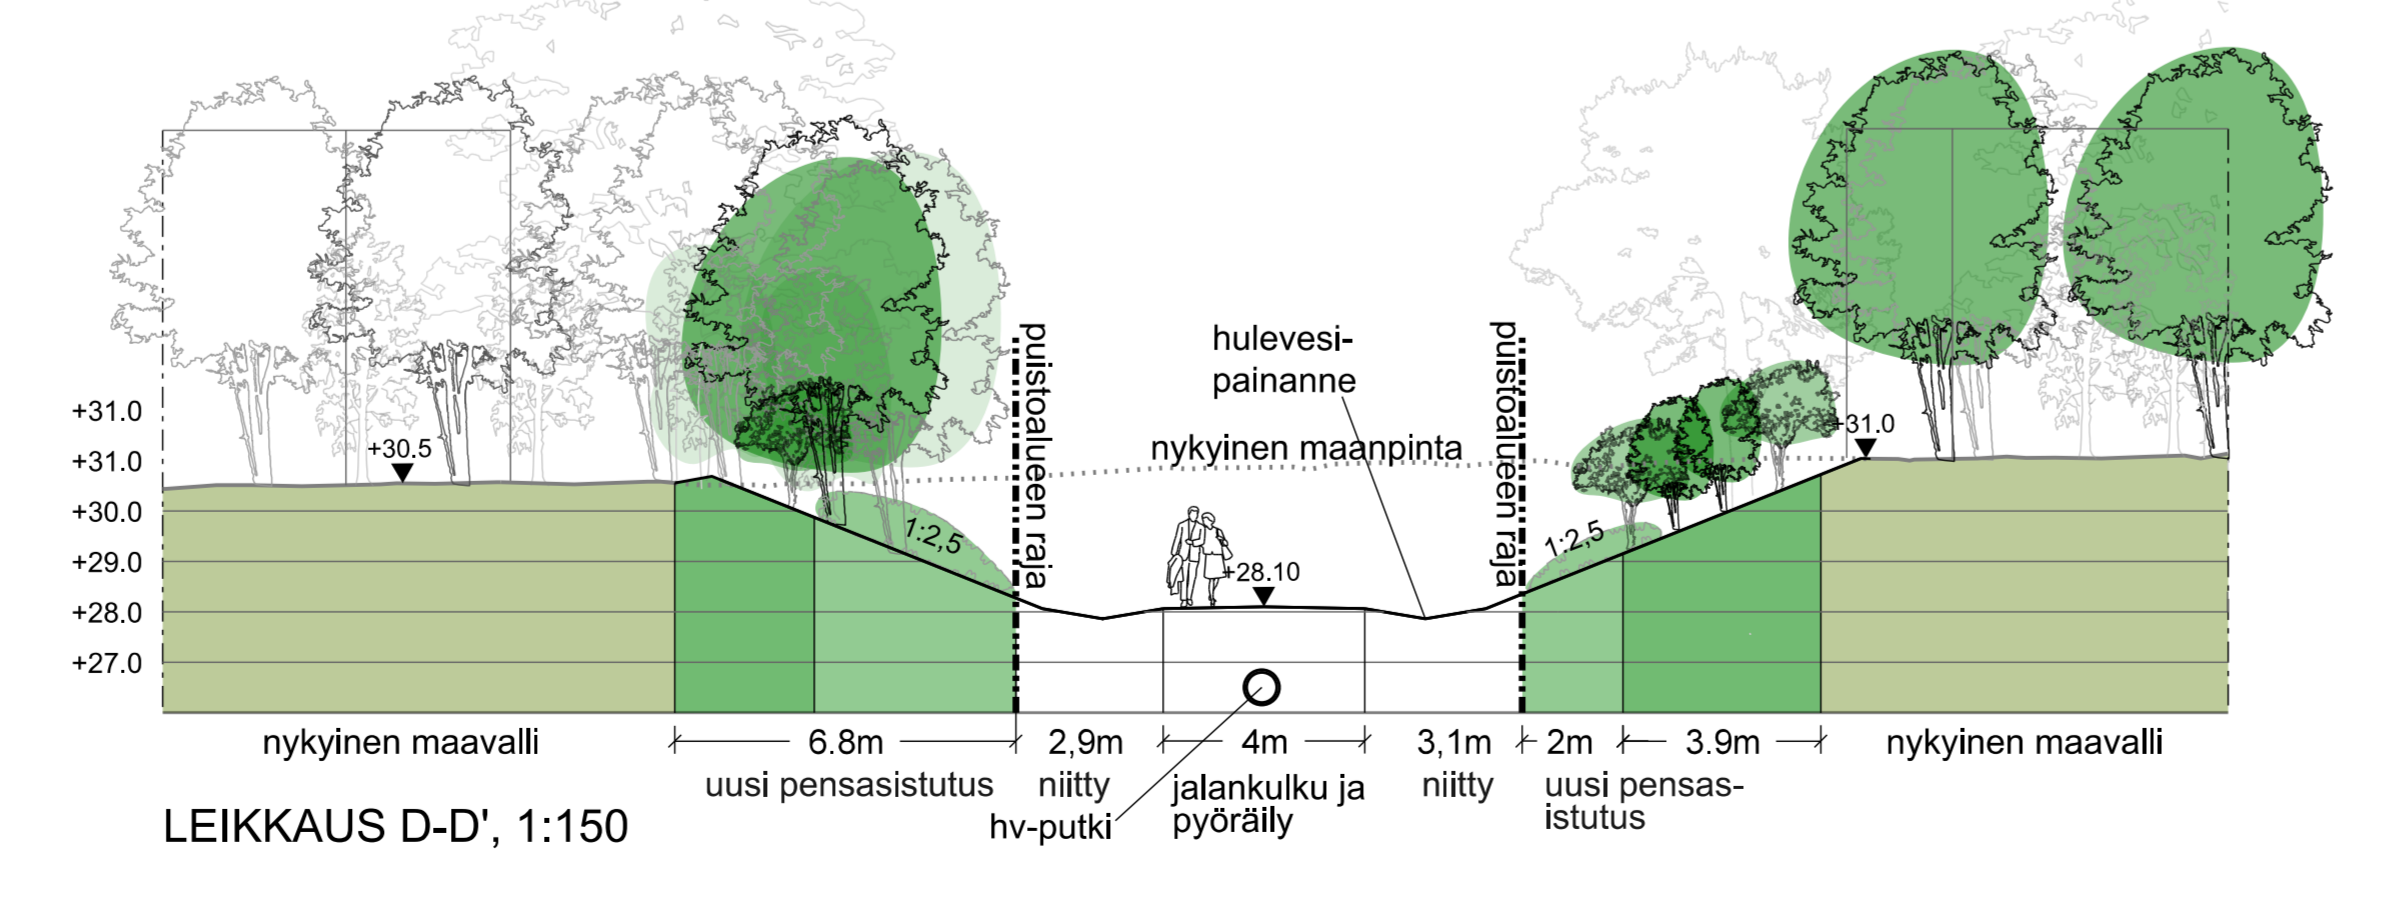

LEIKKAUS D-D', 1:150

MERKINTÖJEN SELITYKSET

- OLEVA HAVU-/LEHTIPUU
- SÄILYVÄ POHJAKASVILLISUUS
- SÄILYVÄ PUUSTO
- ISTUTETTAVA HAVU- / LEHTIPUU
- ISTUTETTAVA KUKKIVA PIENPUU
- ISTUTETTAVA YKSITTÄISPENSAS
- PENSASISTUTUS
- PERENNAISTUTUS
- NIITTY
- NURMI
- LAMMIKOITUMISALUE
- KOSTEIKKOKASVILLISUUS
- ENNALLISTETTAVA METSÄNPOHJA
- ASFALTTI
- ASFALTTIMAALAUKSET
- NOPPAKIVEYS
- UUSI KAIVO
- OLEVA KAIVO
- PAINANNE

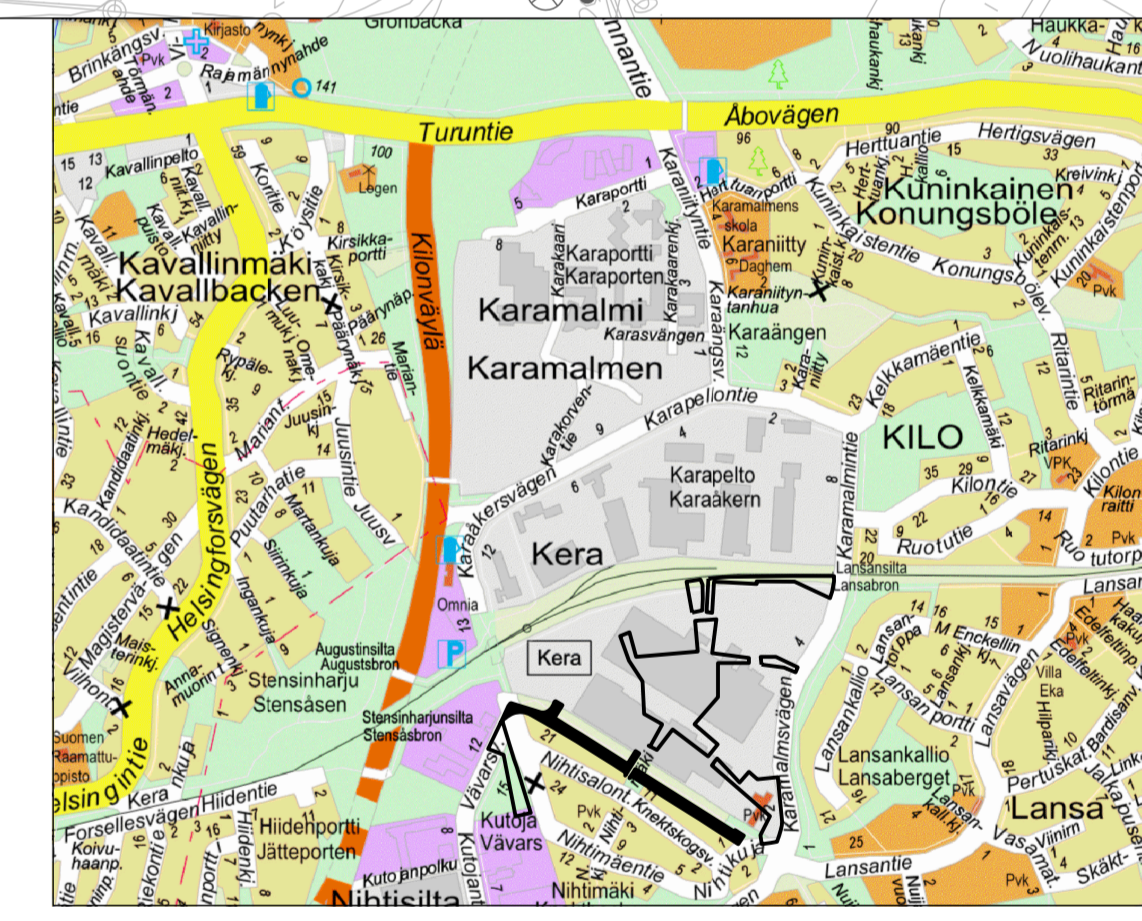

ESPOON KAUPUNKI KAUPUNKITEKNIIKAN KESKUS		ESBO STAD STADSTEKNIKCENTRALEN		SOVIK: L. Ihalainen 25.11.2021 H. Routio 25.11.2021
ALUE	KAAVA KERA	KAUP. OSA	54 KILO	P18, P19 1:500, ETRS-GK25 1:150, N2000
NIMI	NIHTIVALLI			7612/204
AIHE	PUISTO			
PIIR. LAJI	PUISTOSUUNNITELMA JA TYYPPIKILKEIKKAUS			
HSY:n vesihuolto PL 300 00056 HSY P (09) 15611	NRO	HYV. TARK. HYV. TARK.	NÄKYMA Y. Aho-Heikkilä, N. Alapeteri, E. Renkonen Y. Aho-Heikkilä	
GT		RAMBOLL 24.11.2021		