




LEIKKAUS B-B' 1:150

LEIKKAUS A-A' 1:150

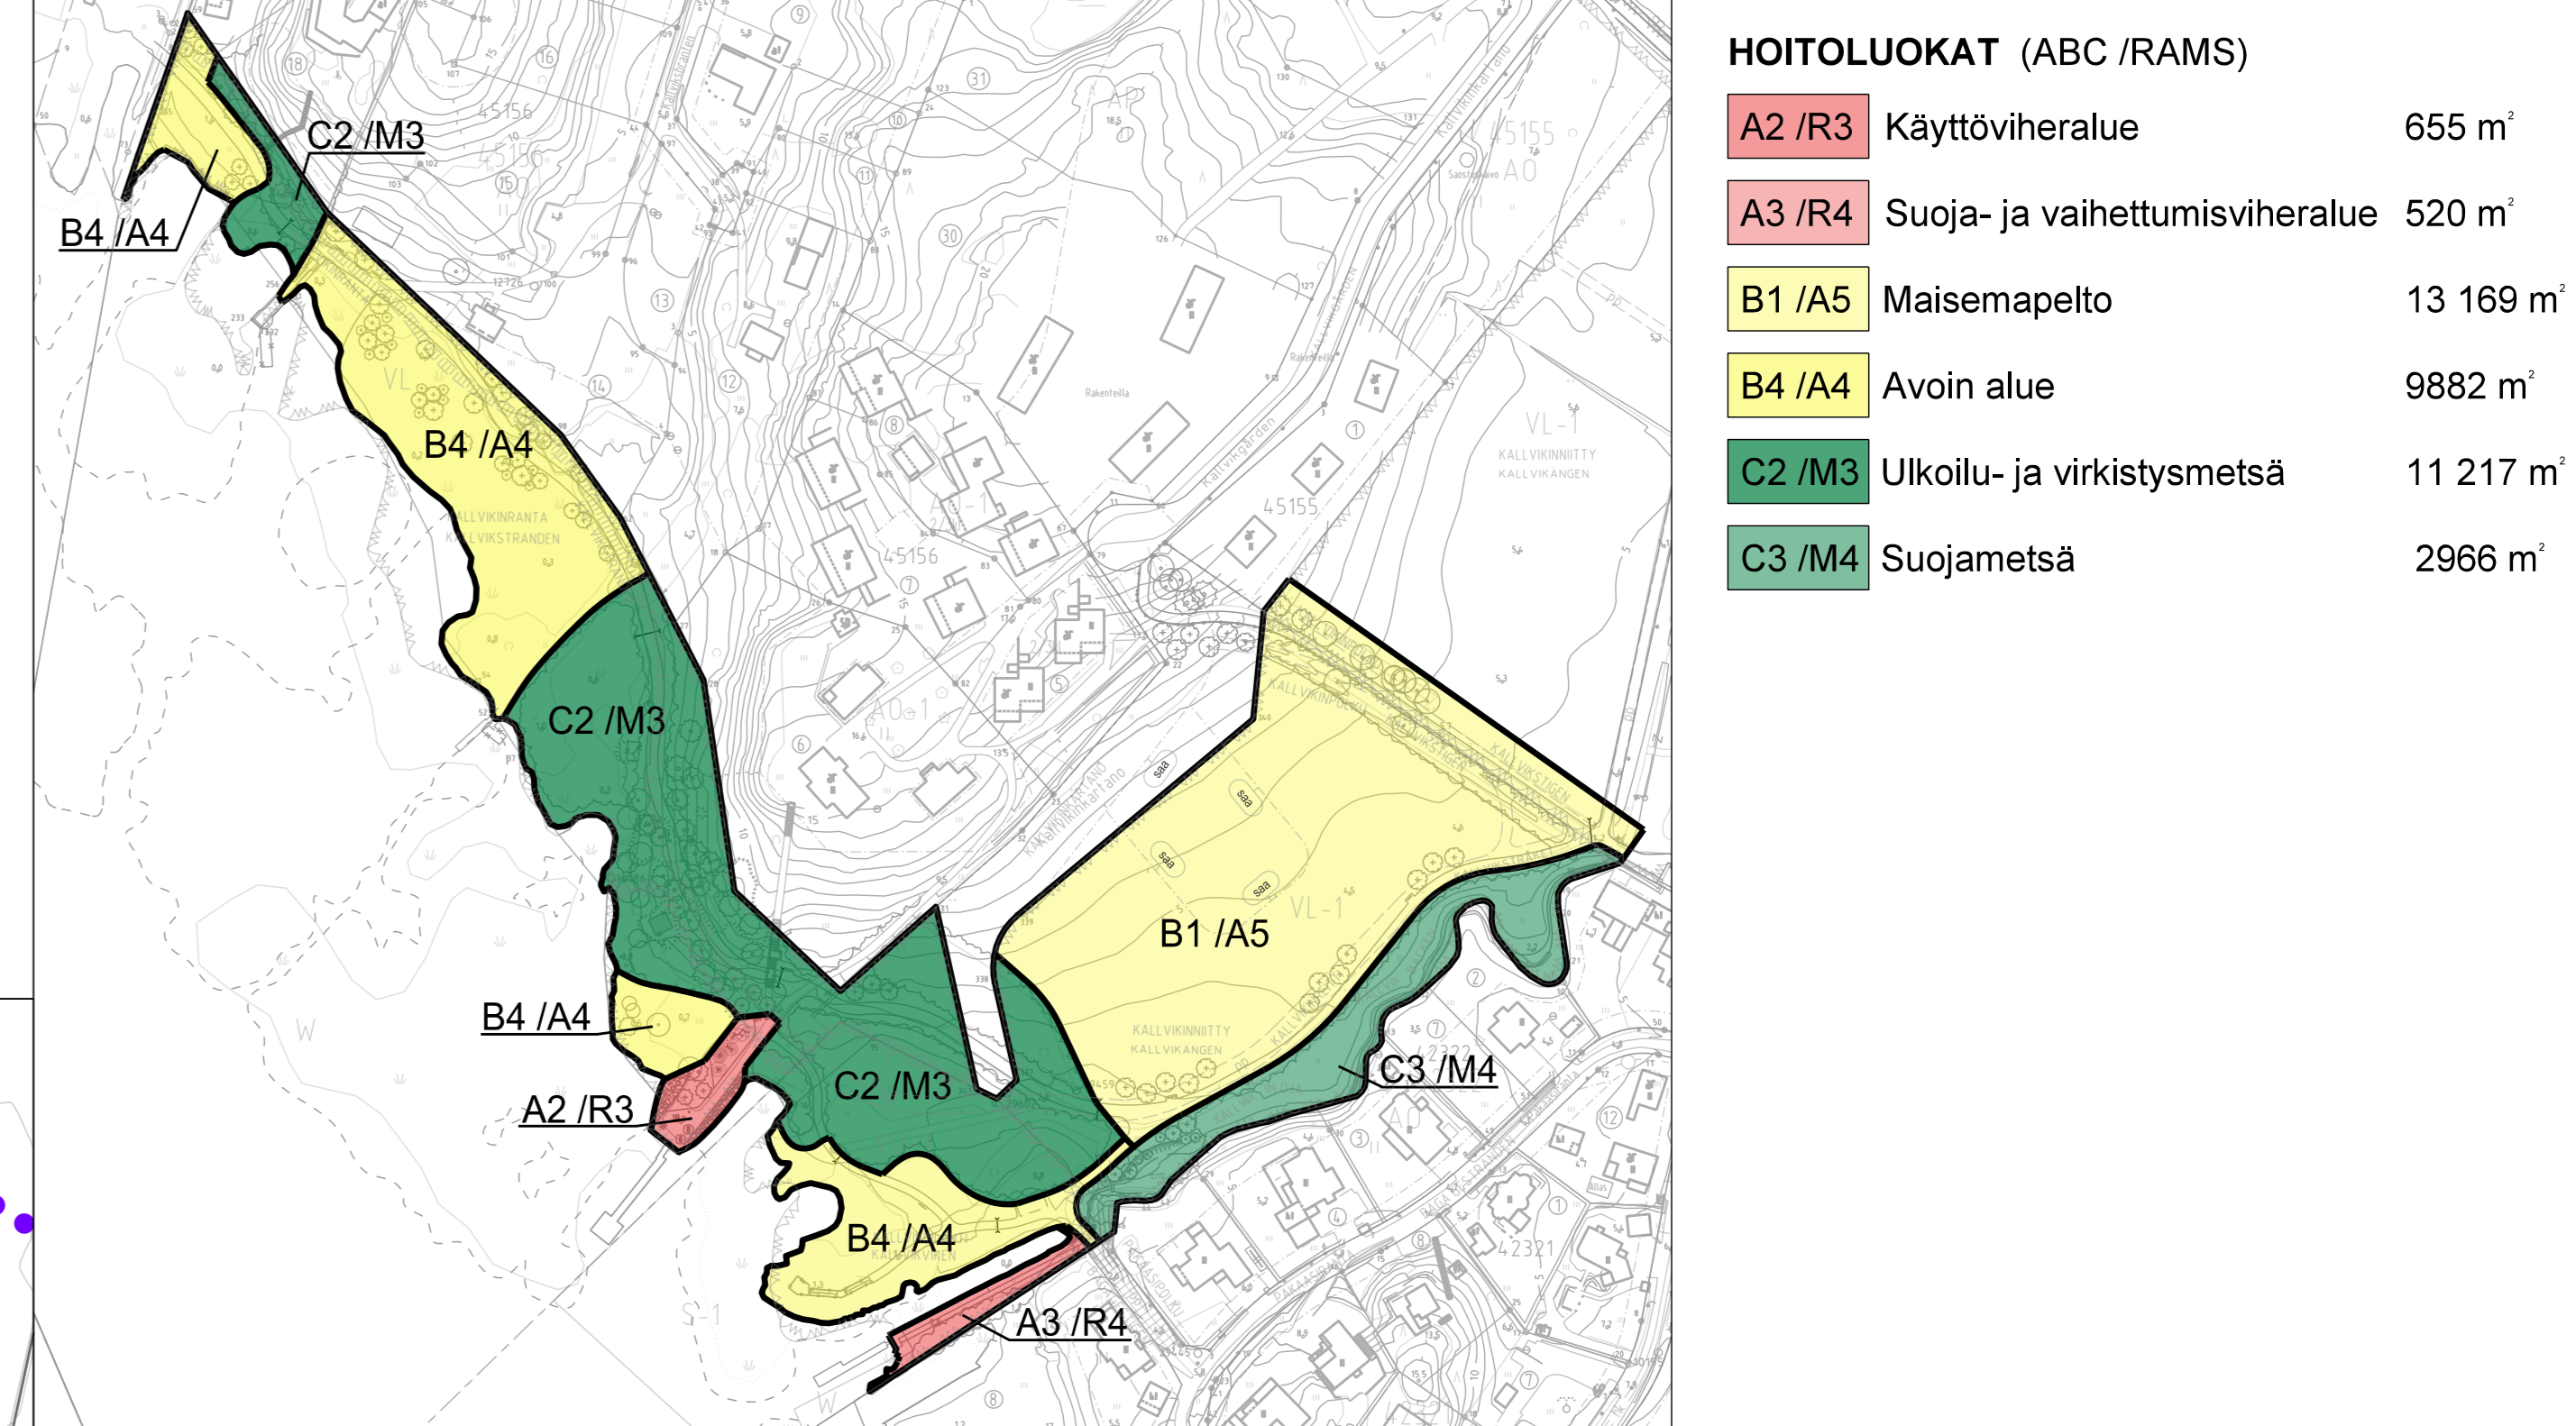


HOITOLUOKAT (ABC/RAMS)	Alue	Alueen pinta-ala
A2 / R3	Käytöviheralue	655 m <sup>2</sup>
A3 / R4	Suoja- ja vaihtumisviheralue	520 m <sup>2</sup>
B1 / A5	Maisemapelto	13 169 m <sup>2</sup>
B4 / A4	Avoin alue	9882 m <sup>2</sup>
C2 / M3	Ulkoilu- ja virkistymäsa	11 217 m <sup>2</sup>
C3 / M4	Suojajetsä	2966 m <sup>2</sup>

**MERKINTÖJEN SELITYKSET**

- Oleva metsäalue, huonokuntoiset tai vaaralliset puut poistetaan
- Nykyinen lehti- / havupuu
- Istutettava lehti- / havupuu
- Istutettava kukkiva pienpuu, esim. omenapuu
- Istutettava pensas
- Avokallio
- Luontainen metsänpohjakasvillisuus
- Luonnonmukaisena hoidettava puronvarsi
- Luontainen rantakasvillisuus
- Luonnonnummi / kehitettävä rantaniitty
- Oleva niitty/ viljelyalue
- Oleva hiekkaranta
- Uusi turva-alue, esim. turvahake
- Ruovikko
- Vesialue
- Uusi käytävä, kiviuhka
- Uusi ojapainanne
- Oleva ojapainanne
- Luiska
- Uusi rumpu
- Poistettava rakennus/ rakenne
- Uusi penkki
- Uusi pöytä-penkki
- Uusi aurinkotuoli
- Uusi kuntouuväline, turva-alue katkoviivalla
- Uusi roska-astia
- Uusi syvässäiliö
- Uusi pyöräteline, runkolukittava, 2pp/ teine
- Oleva maakivi, uuden käytävän kohdalla olevat siirretään
- Oleva puurakenne/ laitur
- Uusi puurakenne, katselulava
- Uusi kenttäkiviherous
- Uusi rantapenger, verhoilu luonnonkiviaineksella
- Uusi rantamuuri
- Uusi kaide
- Uusi valaisin
- Ehdollinen tilavarauksen invataksipaikka (\*)
- Suunnittelun raja
- Meriupseurauksen suojelualue (Rauhottus päätös 2008)
- Lepäkköyhteys (Kurttilan luontoarvojen tarkistus 2012)
- Liito-oravayhteys, olemassa oleva (Tietojen ylläpitäjä: Espoon Ympäristökeskus)
- Liito-oravayhteys, kehitettävä

**ASEMAKAAVAMERKINNÄT**

- Lähivirkistysalue
- Lähivirkistysalue, joka tulee säilyttää luonteeltaan avoimena. Alueelle saa sijoittaa hulevesien tulo-aitaita.
- Urheilu- ja virkistyspalvelujen alue. Alueelle saa sijoittaa vain sellaisia toimintoja, jotka eivät uhkaa vierssä sijaitsevan uhanalaisen eliölajin esiintymisalueen säilymistä. Aluetta ei saa aidata.
- Suojelualue, jolla sijaitsee luonnonsuojelulain 47 §:n perusteella suojeltu uhanalaisen eliölajin esiintymisalue. Alueella ei saa suorittaa sen luonnontilaa muuttavia toimenpiteitä.
- Vesialue
- Ohjeellinen vesialue
- Ohjeellinen ulkoilureitti
- Silta
- Ohjeellinen ajoyhteys
- Ohjeellinen alueen sisäiselle jalankululle ja polkupyöräilylle varattu alueen osa
- Yleiselle jalankululle ja polkupyöräilylle varattu alueen osa. Sijainti ohjeellinen, yhteys sitova.
- Ohjeellinen pysäköimispaikka
- Alue on tutkittava ja tarvittaessa kunnostettava ennen alueen rakentamista.

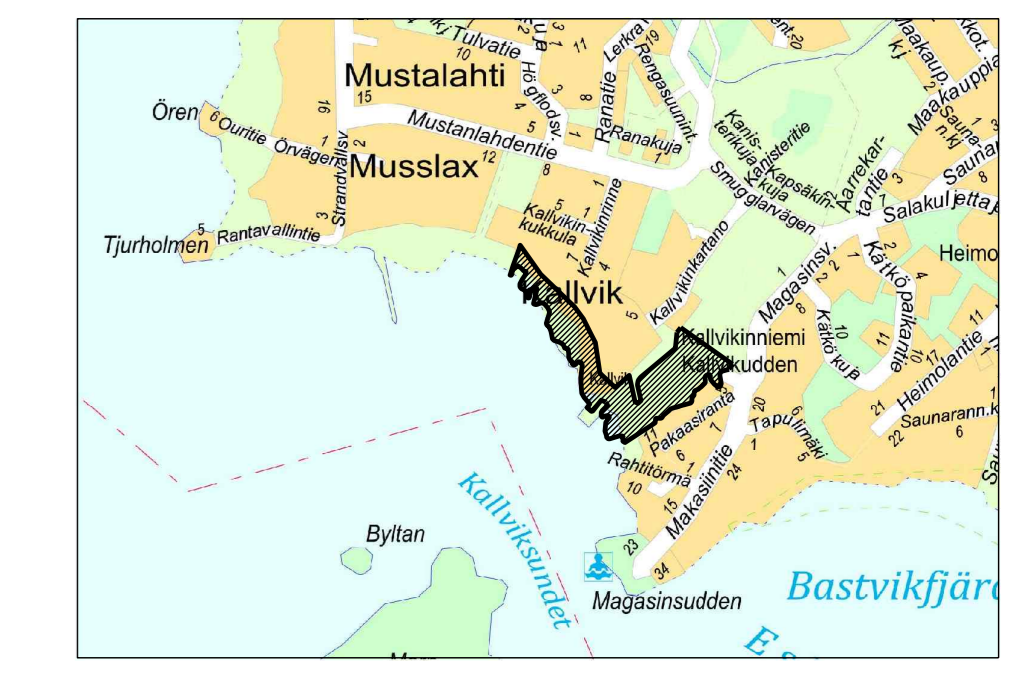

ESPOON KAUPUNKI KAUPUNKITEKNIIKAN KESKUS	ESBO STAD STADSTEKNISKA CENTRALEN	1:500	25.4.2022
ALUE KALLVIK I SAUNANEN I V	KALLVIK I KURTTILA 42 SAUNALAIHI	1:500	25.4.2022
NIMI KALLVIKINRANTA, KALLVIKINLAHTI JA KALLVIKINIITYN ETELÄOSA	1:500	1:500	25.4.2022
AIHE PUISTO	PUISTOSUUNNITELMA	7720/200	
HYV. VAST. PÄIVÄ	1:500	1:500	25.4.2022
TAHR.	1:500	1:500	25.4.2022
TAHR.	1:500	1:500	25.4.2022
TAHR.	1:500	1:500	25.4.2022
TAHR.	1:500	1:500	25.4.2022

