

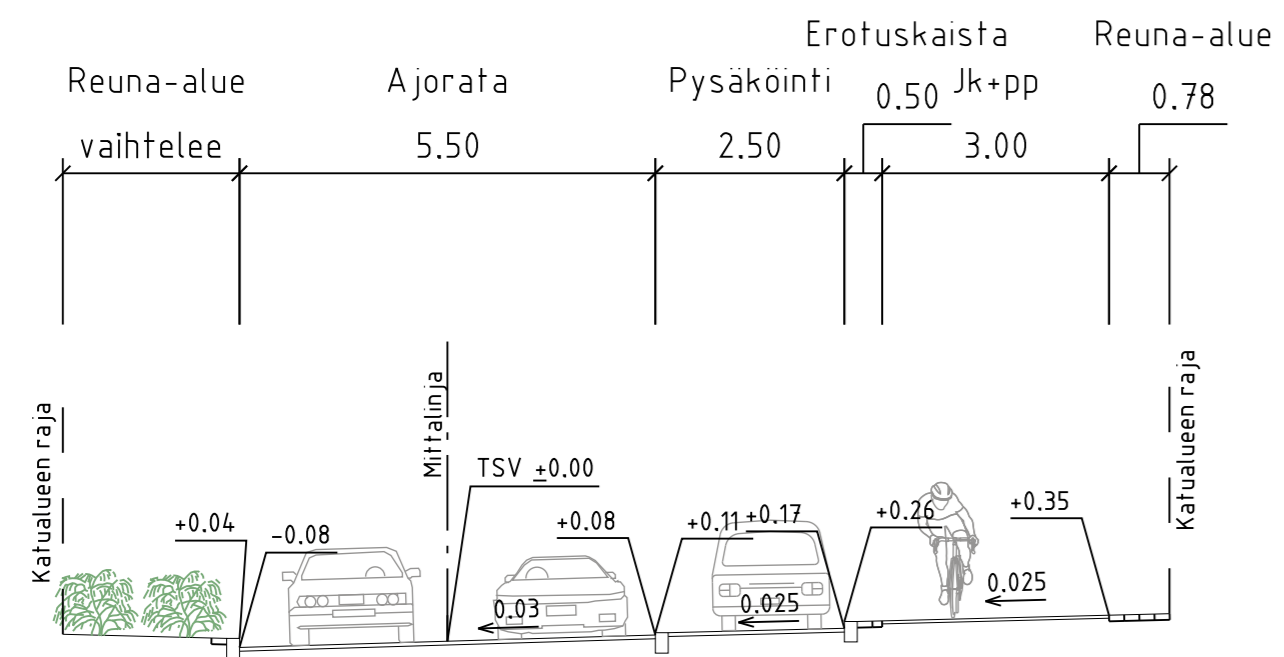


TYYPPIPOIKKILEIKKAUS A-A  
1:100

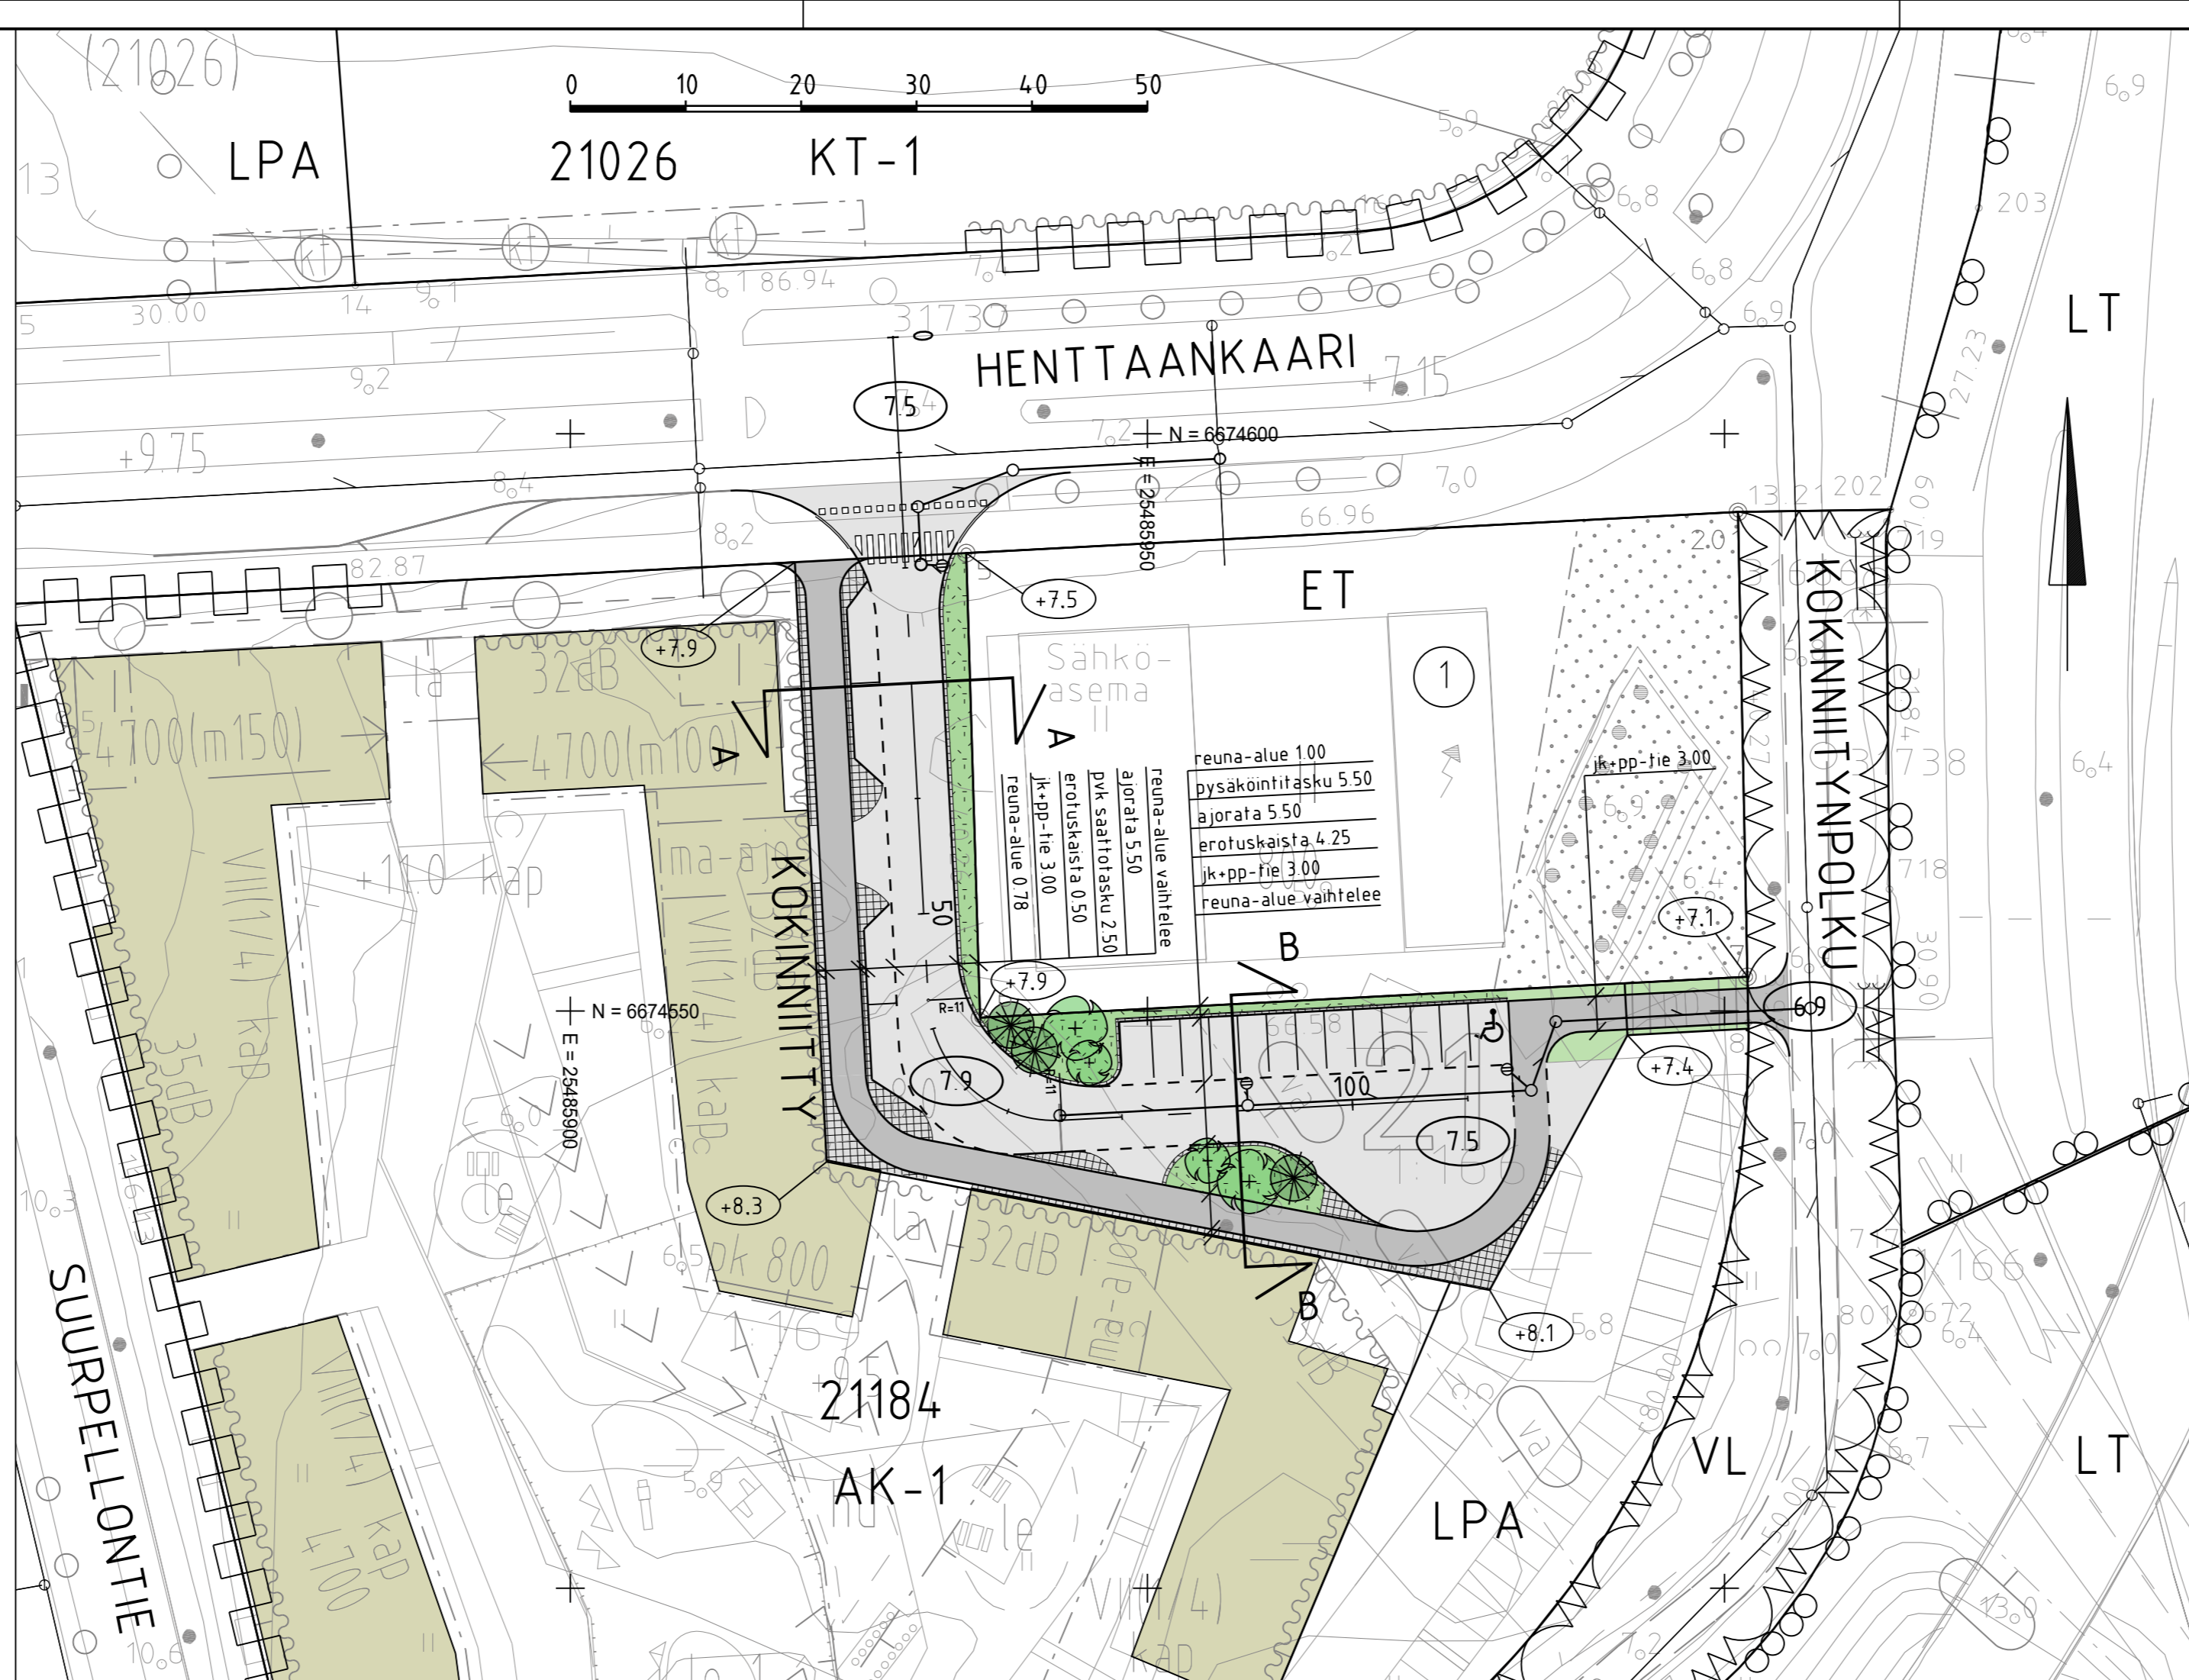


TYYPPIPOIKKILEIKKAUS B-B  
1:100

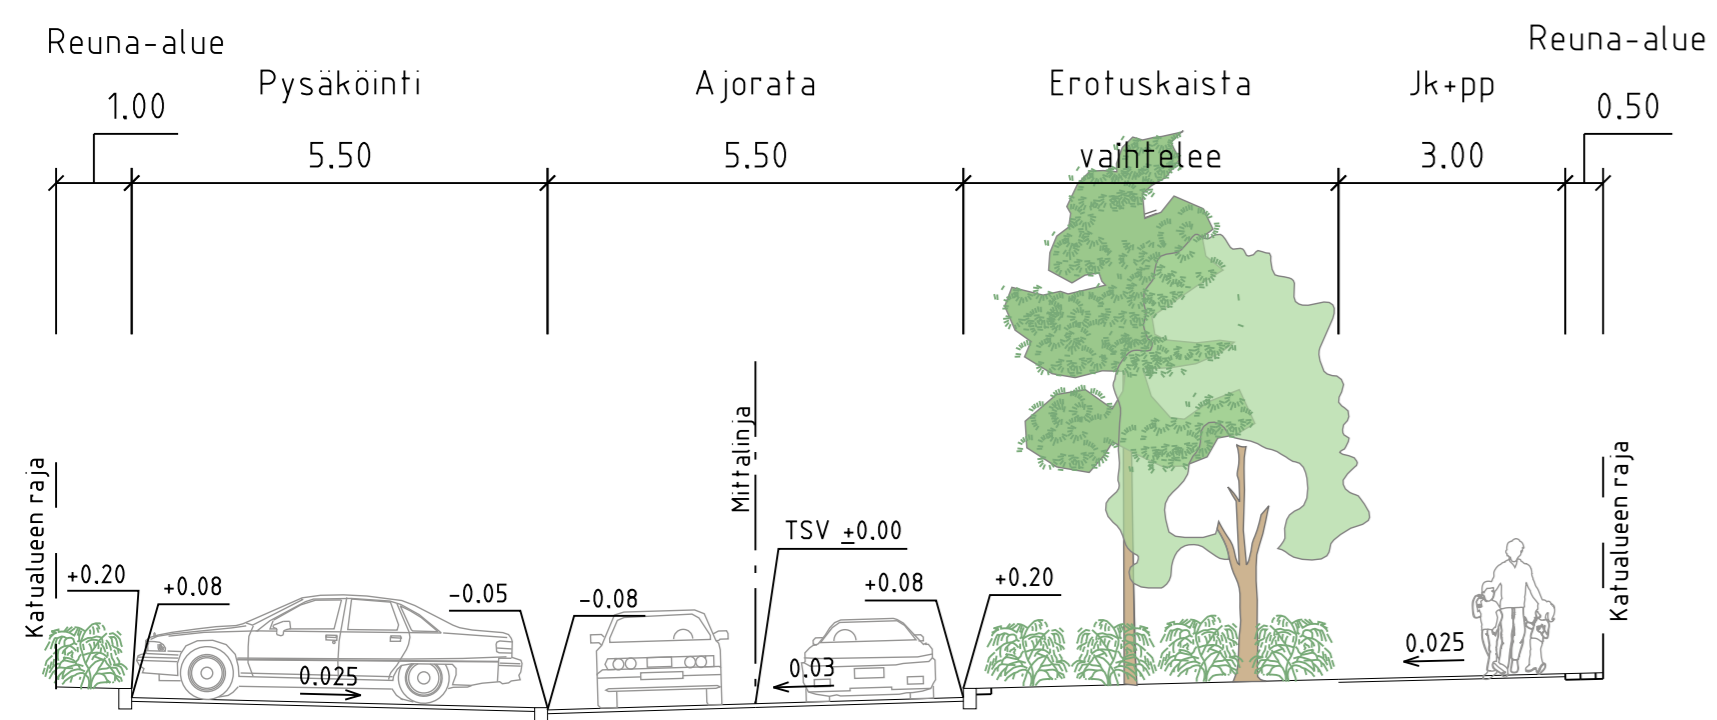

MERKINTÖJEN SELITYS

- ajorata
- jk+pp-tie
- kiveys
- viheralue
- istutettava puu
- reunakivi
- madallettu/upotettu reunakivi
- hulevesiviemäri, suunniteltu/rakennettu
- hulevesikaivo
- tarkastuskaivo
- likimääräinen korkeusasema
- likim. maanpinnan korkeusasema
- Katu valaistaan

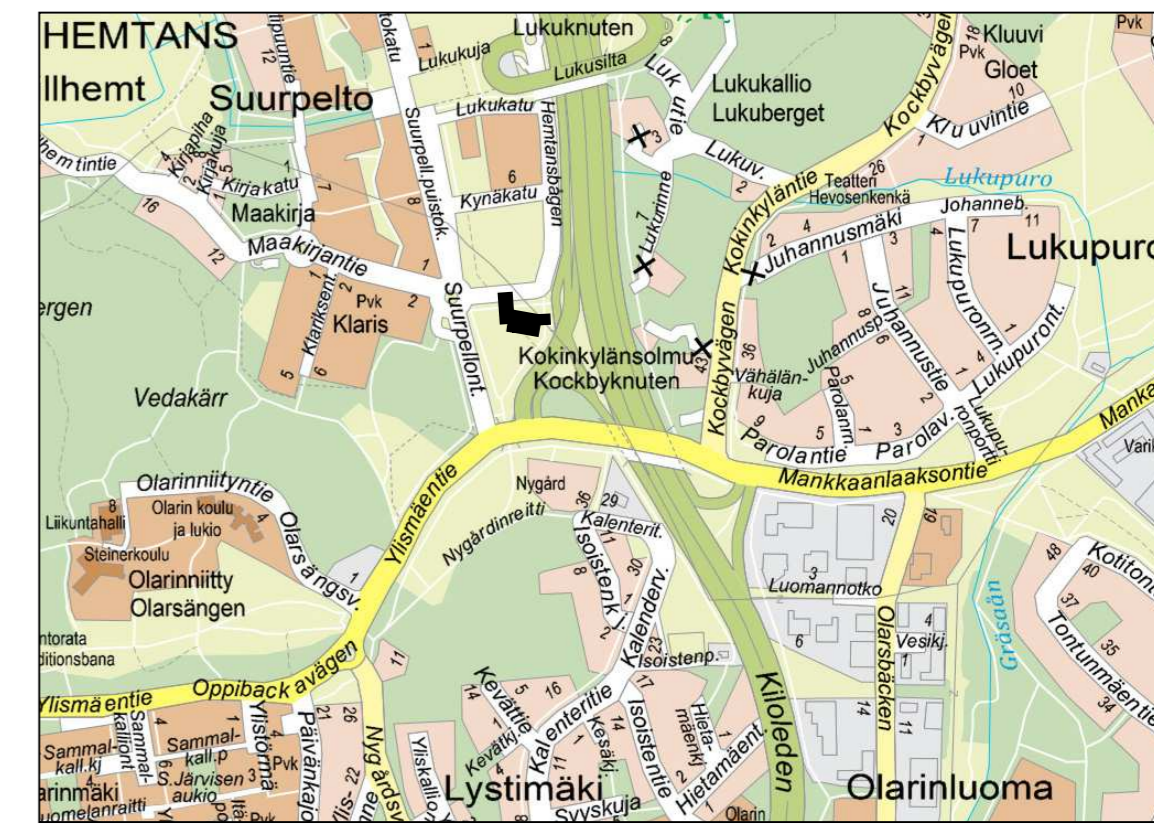

ESPOON KAUPUNKI KAUPUNKITEKNIKAN KESKUS		ESBO STAD STADSTEKNIKCENTRALLEN		PIIRI
KÄÄVA KOKINNIITTY SUURPELTO I		KAUP OSA 21 HENTTAA		SUUNN 215 2021 Pasi Marjamaa
NIMI KOKINNIITTY		AIHE KATU		TARK 220, 22P
PIIRI LAJI		KATUSUUNNITELMA JA TYYPPIPOIKKILEIKKAUS		PROJEKTI 1:500 KORKEUSARJ. N2000
GT SUUNN TARK		GEOTEKNIIKKA- YKSIKKÖ		PROJEKTI 7420/009
HSY:n vesihuolto PL 100 00066 HSY p. (09) 15611		RAMBOLL		20.5.2021
		Raido Karu		
		Sami Marjtila		