


MERKINTÖJEN SELITYS

	suunnitelman raja
	ajorata, asfaltti
	jk / jk+pp, asfaltti
	viheralue
	reunatuki
	madallettu / luiskattu reunatuki
	likimääräinen kadun korkeusasema
	likim. suunniteltu maanpinnan korkeusasema
	likim. nykyinen maanpinnan korkeusasema
	valaisinpylväs
	mitattu puu
	poistettava puu
	nykyinen hulevesikaivo
	nykyinen hulevesiviemäri
	tarkastuskaivo, suunniteltu
	hulevesikaivo, suunniteltu
	hulevesiviemäri, suunniteltu

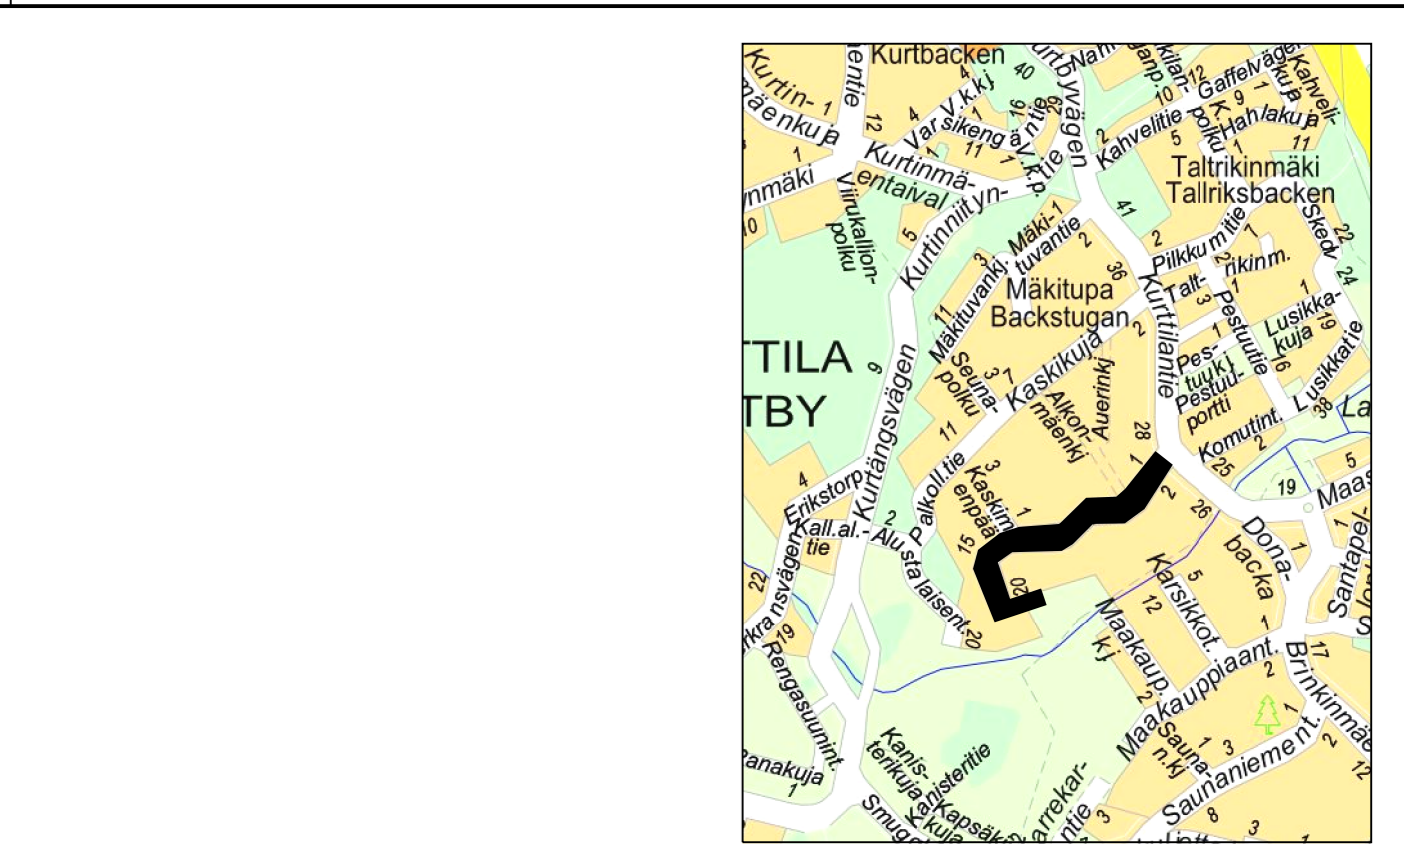

15.8.2022	Merkintöjen selitysten korjaus	V. Lampinen	Paivi Vanttilinen
29.6.2022	Ajollitettujen uudelleen muotoilu	V. Lampinen	Paivi Vanttilinen
ESPOON KAUPUNKI KAUPUNKITEKNIKAN KESKUS		ESBO STAD STADSTEKNIKCENTRALEN	
KAAVA	MÄKITUPA	KAUP OSA	45 KURTILILA
ALUE	KASKIMÄKI		
NIMI	KATU		
Aihe	KATUSUUNNITELMA JA TYYPIPOIKKILEIKKAUS		
Piir Laji	7639/005B		
GT	HSY:n veshuolto PL 100 00066 HSY p.091 15611	NRO	HYV TARK HYV TARK
SUUNN.	GEOTEKNIIKKA- YKSKO	FINMAP Infra	3.5.2022
TARK.		Vesa-Matti Lampinen Marko Ranta	