


TYYPPIPOIKKILEIKKAUS A-A PL 150 1:100

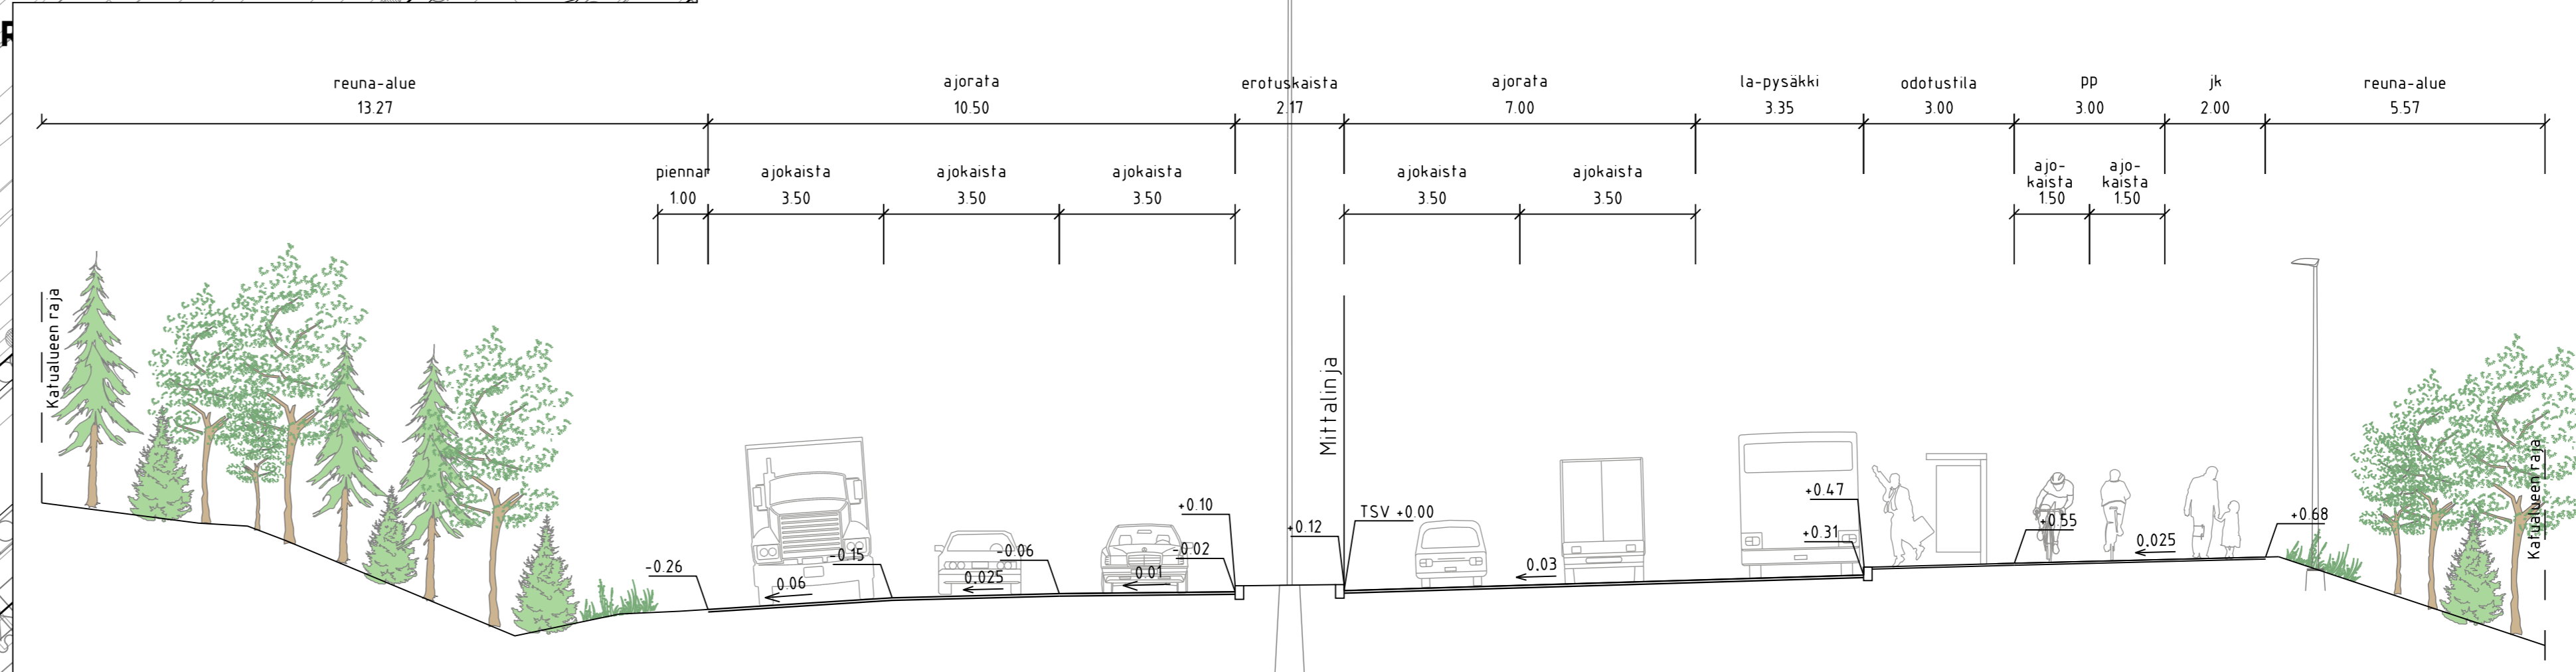

ESPOON KAUPUNKI KAUPUNKITEKNIKAN KESKUS		ESBO STAD STADSTEKNIKCENTRALEN	
KÄÄVA TURUNTIE		KAUP OSA 51 LEPPÄVAARA	
NIMI TURUNTIE PLV 0-241		SUUNNITTELU 24.8.2022 Heiti Rautio	
AIHE KATU		TARKASTUS 24.8.2022 Salla Hanninen	
PIIRIT LAJI KATUSUUNNITELMA, TYYPPIPOIKKILEIKKAUS		TELA 7781/003	
HSY:n vesihuolto PL 100 00066 HSY p.(09) 15611		NRO HYV. TARK. HYV. TARK.	
GT GEOTEKNIIKKA- YKSKÖ		PORA RAMBOLL 23.8.2022	
SUUNN. Panu Putkonen, Raldo Karu		SUUNN. Panu Putkonen, Raldo Karu	
TARK. Simo Koivuniemi		TARK. Simo Koivuniemi	