KAUKALON PITUUSLEIKKAUS 1:250

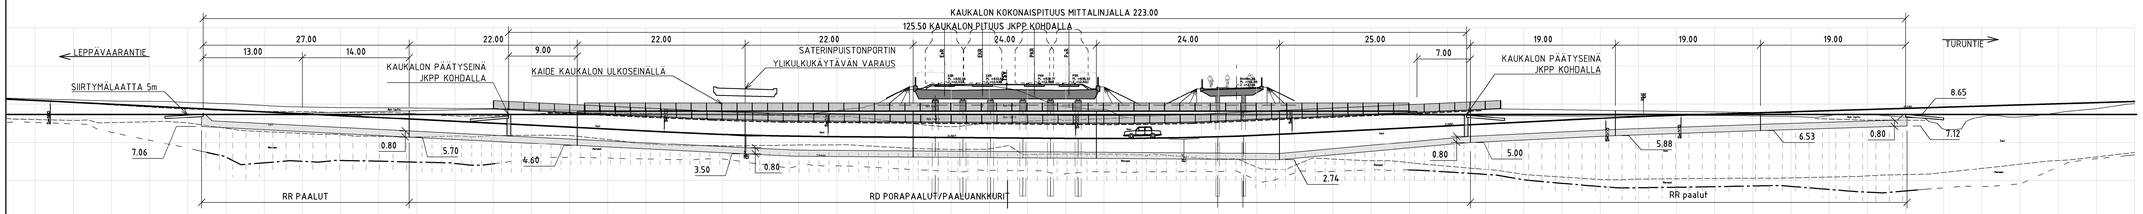

TERÄSBETONINEN KAUKALORAKENNE

PÄÄMATERIAALIT

PAALUT:	RD PORAPAALUT, RR PAALUT, TB220C, PTL II TERÄS S440J2H KALLIOANKKURIT GEWI TAI VASTAAVA
BETONI:	POHJALAATTA Ro04, R4, C30/37, P0, Cnom 45/100mm SEINÄT Ro11, R1, C35/45, P50, Cnom=45mm SUOLASUMURASITETUT PINNAT IMPREGNOIDAAN SIIRTYMÄLAATAT Ro23, R1, C30/37-3, P50, Cnom 45/50mm
BETONITERÄS:	A500HW
KAITEET:	HENKILÖKAIDE h=1,3 m, KAITEET MAALATAAN
SAUMAT:	VESITIIVIS MUOVINEN SAUMANAUHA INJEKTOINTILETKUILLA + BENTONIITTINAUHA NÄKYVÄT SAUMAT TÄYTETÄÄN ELASTISELLA SAUMAMASSALLA JA UMPISOLUISELLA SAUMANAUHALLA.
VEDENERISTYS:	KAUKALON ULKOPUOLI BENTONIITTIMATTO + SEINISSÄ KAKSINKERTAINEN KUMIBITUMISIVELY SISÄPUOLEN PEITETTÄVÄT PINNAT KAKSINKERTAINEN KUMIBITUMISIVELY

LEIKKAUS A-A 1:100

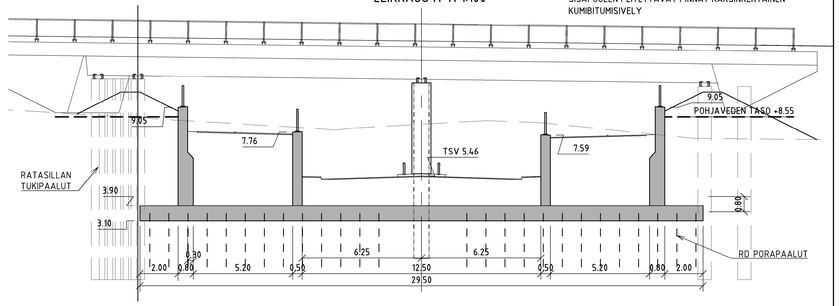

TASOKUVA 1:250

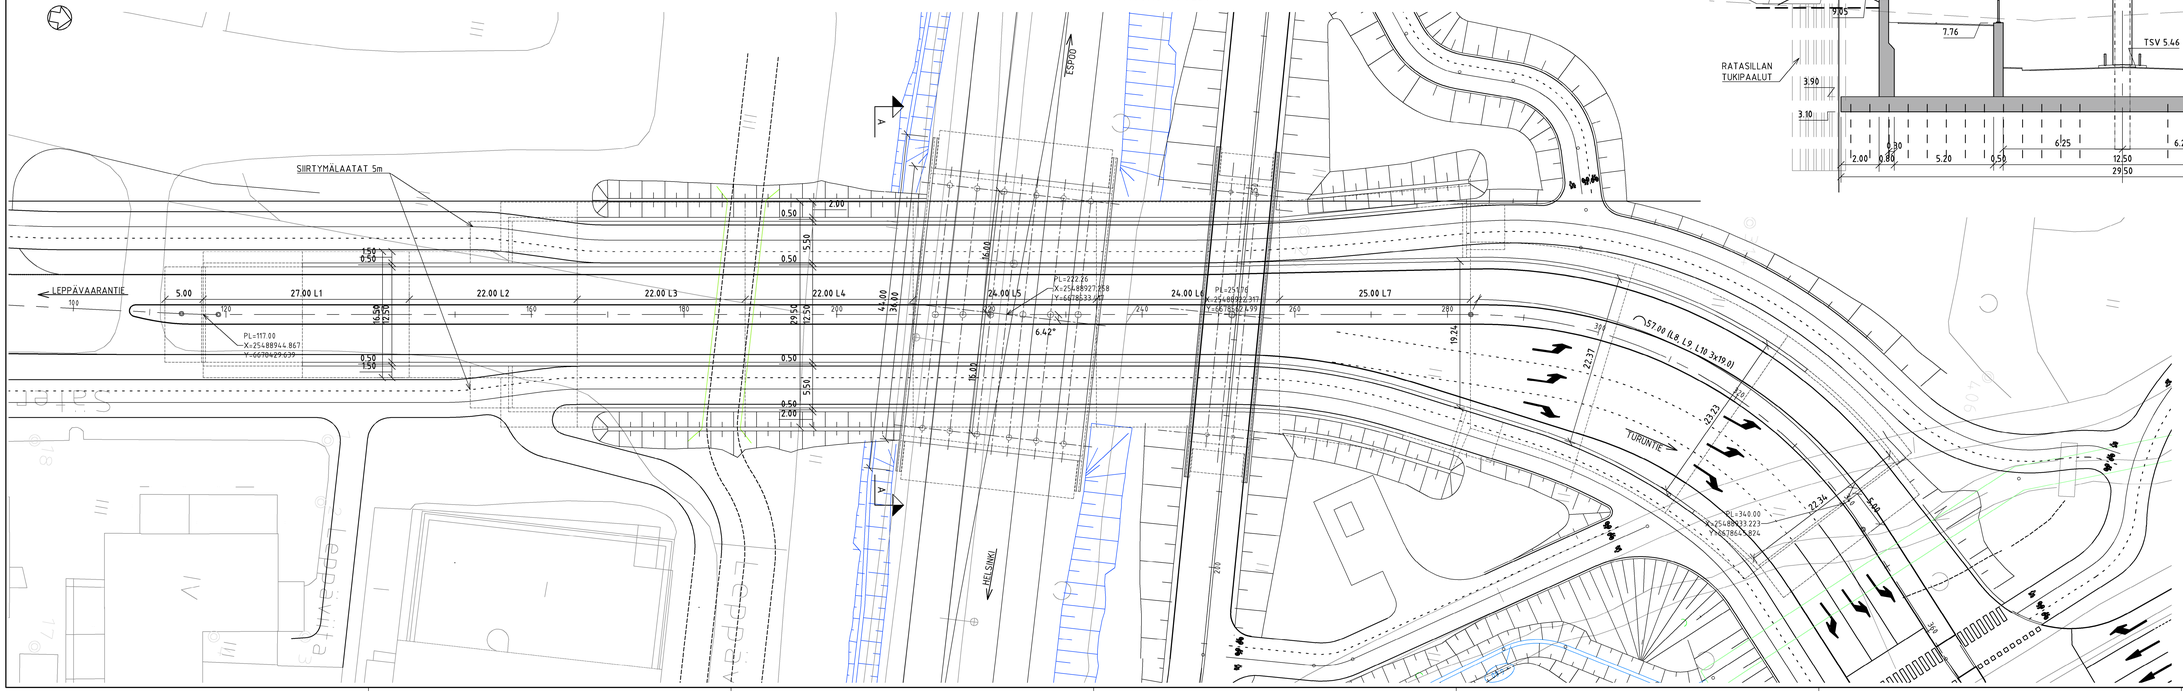

SILTAPAIKKA 1:5000

ESPOON KAUPUNKI KAUPUNKITEKNIKAN KESKUS	ESBO STAD STADSTEKNIKCENTRALEN		
KAAVA	KAUP-OSA		
LEPPÄVIITA RUUSUNTORPANPUISTO II	51 LEPPÄVAARA		
SÄTERINPUISTONTIEN POHJAVESIKAUKALO			
SILTA			
PÄÄPIIRUSTUS			
HSYn vesihuolto PL 301 00066 HSY p.(09) 15611	NRO		
GT			
SUUNN			
TARK.			

Vesa Rönty 24.08.2022	
Salla Hänninen 24.08.2022	
XXX	
1:250	ETRS-GK25 N2000
7781/401	
22.08.2022	
Raul Vibo	
Esko Rechardt	