

Asemakaavan seurantalomake

Asemakaavan perustiedot ja yhteenveto

Kunta 049 Espoo Täyttämispvm 20.11.2023
Kaavan nimi Juvanmalminkäytävä
Hyväksymispvm Ehdotuspvm 13.09.2023
Hyväksyjä Vireilletulosta ilm. pvm 18.10.2021
Hyväksymispykälä Kunnan kaavatunnus 711305
Generoitu kaavatunnus
Kaava-alueen pinta-ala [ha] 0,7562 Uusi asemakaavan pinta-ala [ha]
Maanalaisten tilojen pinta-ala [ha] Asemakaavan muutoksen pinta-ala [ha] 0,7562

Ranta-asemakaava Rantaviivan pituus [km]
Rakennuspaikat [lkm] Omarantaiset Ei-omarantaiset
Lomarakennuspaikat [lkm] Omarantaiset Ei-omarantaiset


| Aluevaraukset | Pinta-ala [ha] | Pinta-ala [%] | Kerrosala [k-m ²] | Tehokkuus [e] | Pinta-alan muut. [ha +/-] | Kerrosalan muut. [k-m ² +/-] |
|-----------------|----------------|---------------|-------------------------------|---------------|---------------------------|---|
| Yhteensä | 0,7562 | 100,0 | 4538 | 0,60 | 0,7562 | 2269 |
| A yhteensä | | | | | | |
| P yhteensä | | | | | | |
| Y yhteensä | | | | | | |
| C yhteensä | | | | | | |
| K yhteensä | | | | | | |
| T yhteensä | 0,7562 | 100,0 | 4538 | 0,60 | 0,7562 | 2269 |
| V yhteensä | | | | | | |
| R yhteensä | | | | | | |
| L yhteensä | | | | | | |
| E yhteensä | | | | | | |
| S yhteensä | | | | | | |
| M yhteensä | | | | | | |
| W yhteensä | | | | | | |


| Maanalaiset tilat | Pinta-ala [ha] | Pinta-ala [%] | Kerrosala [k-m ²] | Pinta-alan muut. [ha +/-] | Kerrosalan muut. [k-m ² +/-] |
|-------------------|----------------|---------------|-------------------------------|---------------------------|---|
| Yhteensä | | | | | |

| Rakennussuojelu | Suojellut rakennukset | | Suojeltujen rakennusten muutos | |
|-----------------|-----------------------|---------------------|--------------------------------|------------------------|
| | [lkm] | [k-m ²] | [lkm +/-] | [k-m ² +/-] |
| Yhteensä | | | | |

Alamerkinnt

| Aluevaraukset | Pinta-ala [ha] | Pinta-ala [%] | Kerrosala [k-m ²] | Tehokkuus [e] | Pinta-alan muut. [ha +/-] | Kerrosalan muut. [k-m ² +/-] |
|-----------------|-------------------|------------------|----------------------------------|------------------|------------------------------|--|
| Yhteensä | 0,7562 | 100,0 | 4538 | 0,60 | 0,7562 | 2269 |
| A yhteensä | | | | | | |
| P yhteensä | | | | | | |
| Y yhteensä | | | | | | |
| C yhteensä | | | | | | |
| K yhteensä | | | | | | |
| T yhteensä | 0,7562 | 100,0 | 4538 | 0,60 | 0,7562 | 2269 |
| T | 0,7562 | 100,0 | 4538 | 0,60 | 0,7562 | 2269 |
| V yhteensä | | | | | | |
| R yhteensä | | | | | | |
| L yhteensä | | | | | | |
| E yhteensä | | | | | | |
| S yhteensä | | | | | | |
| M yhteensä | | | | | | |
| W yhteensä | | | | | | |

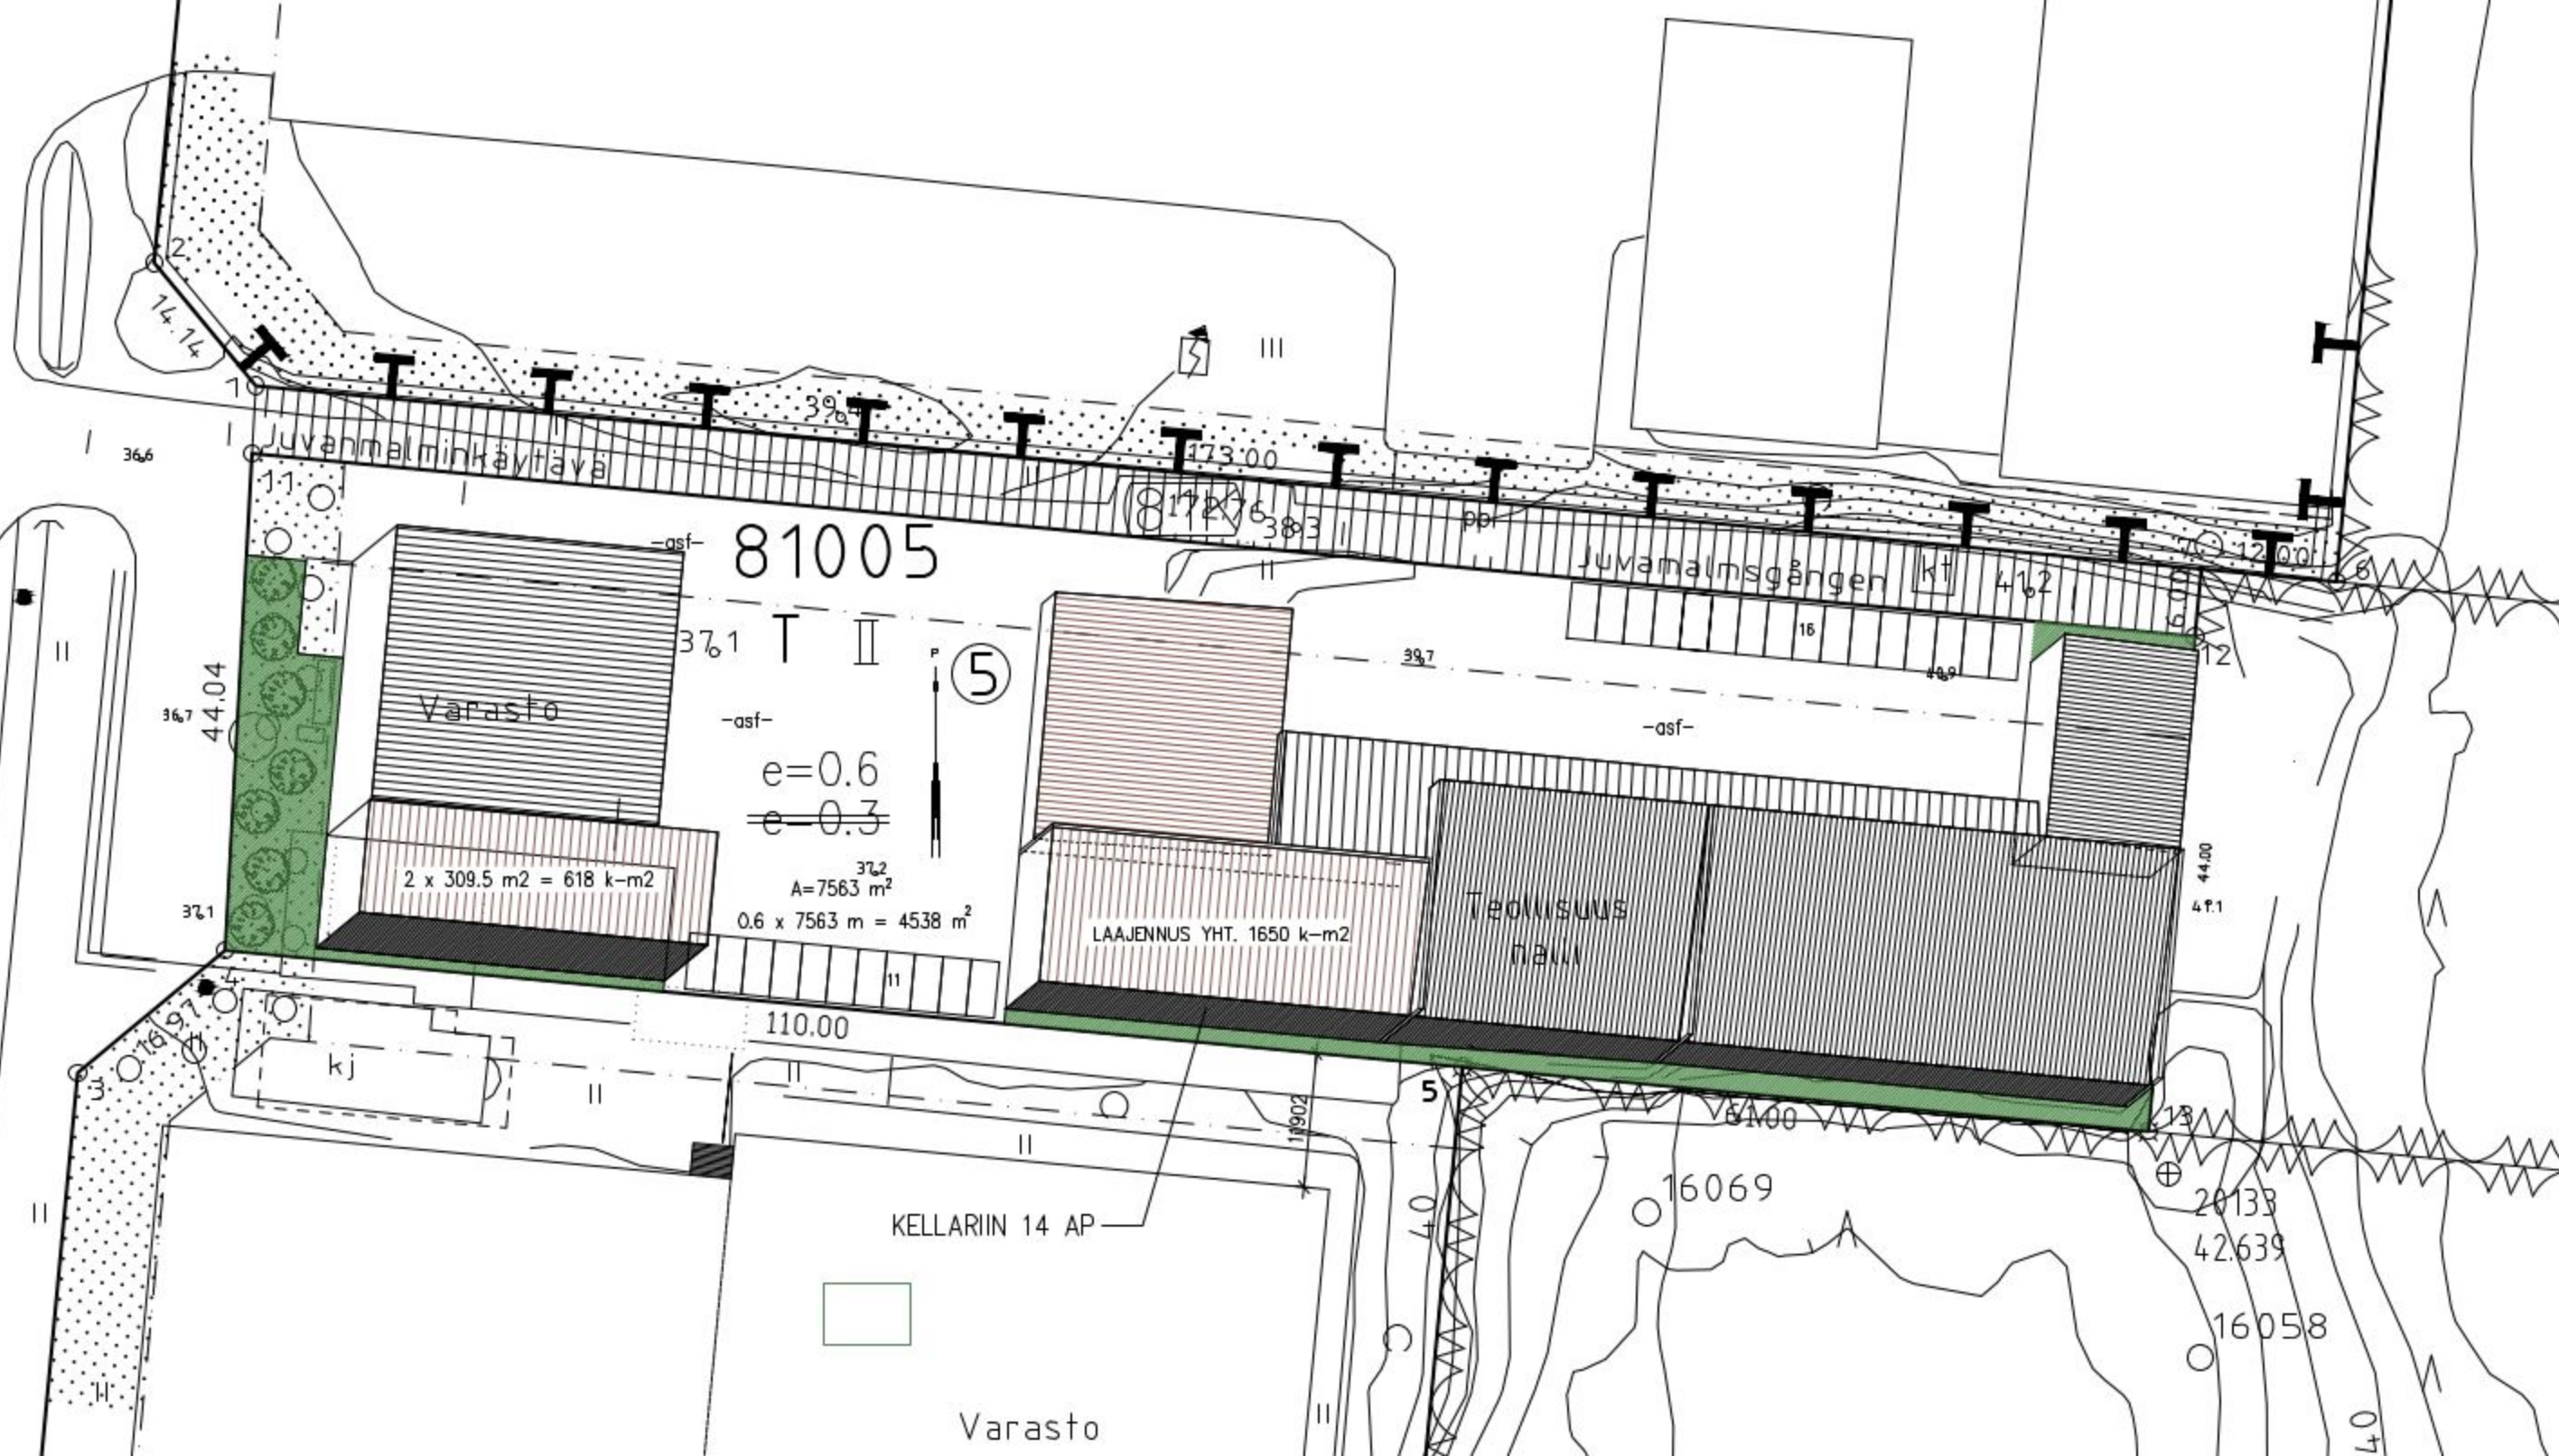

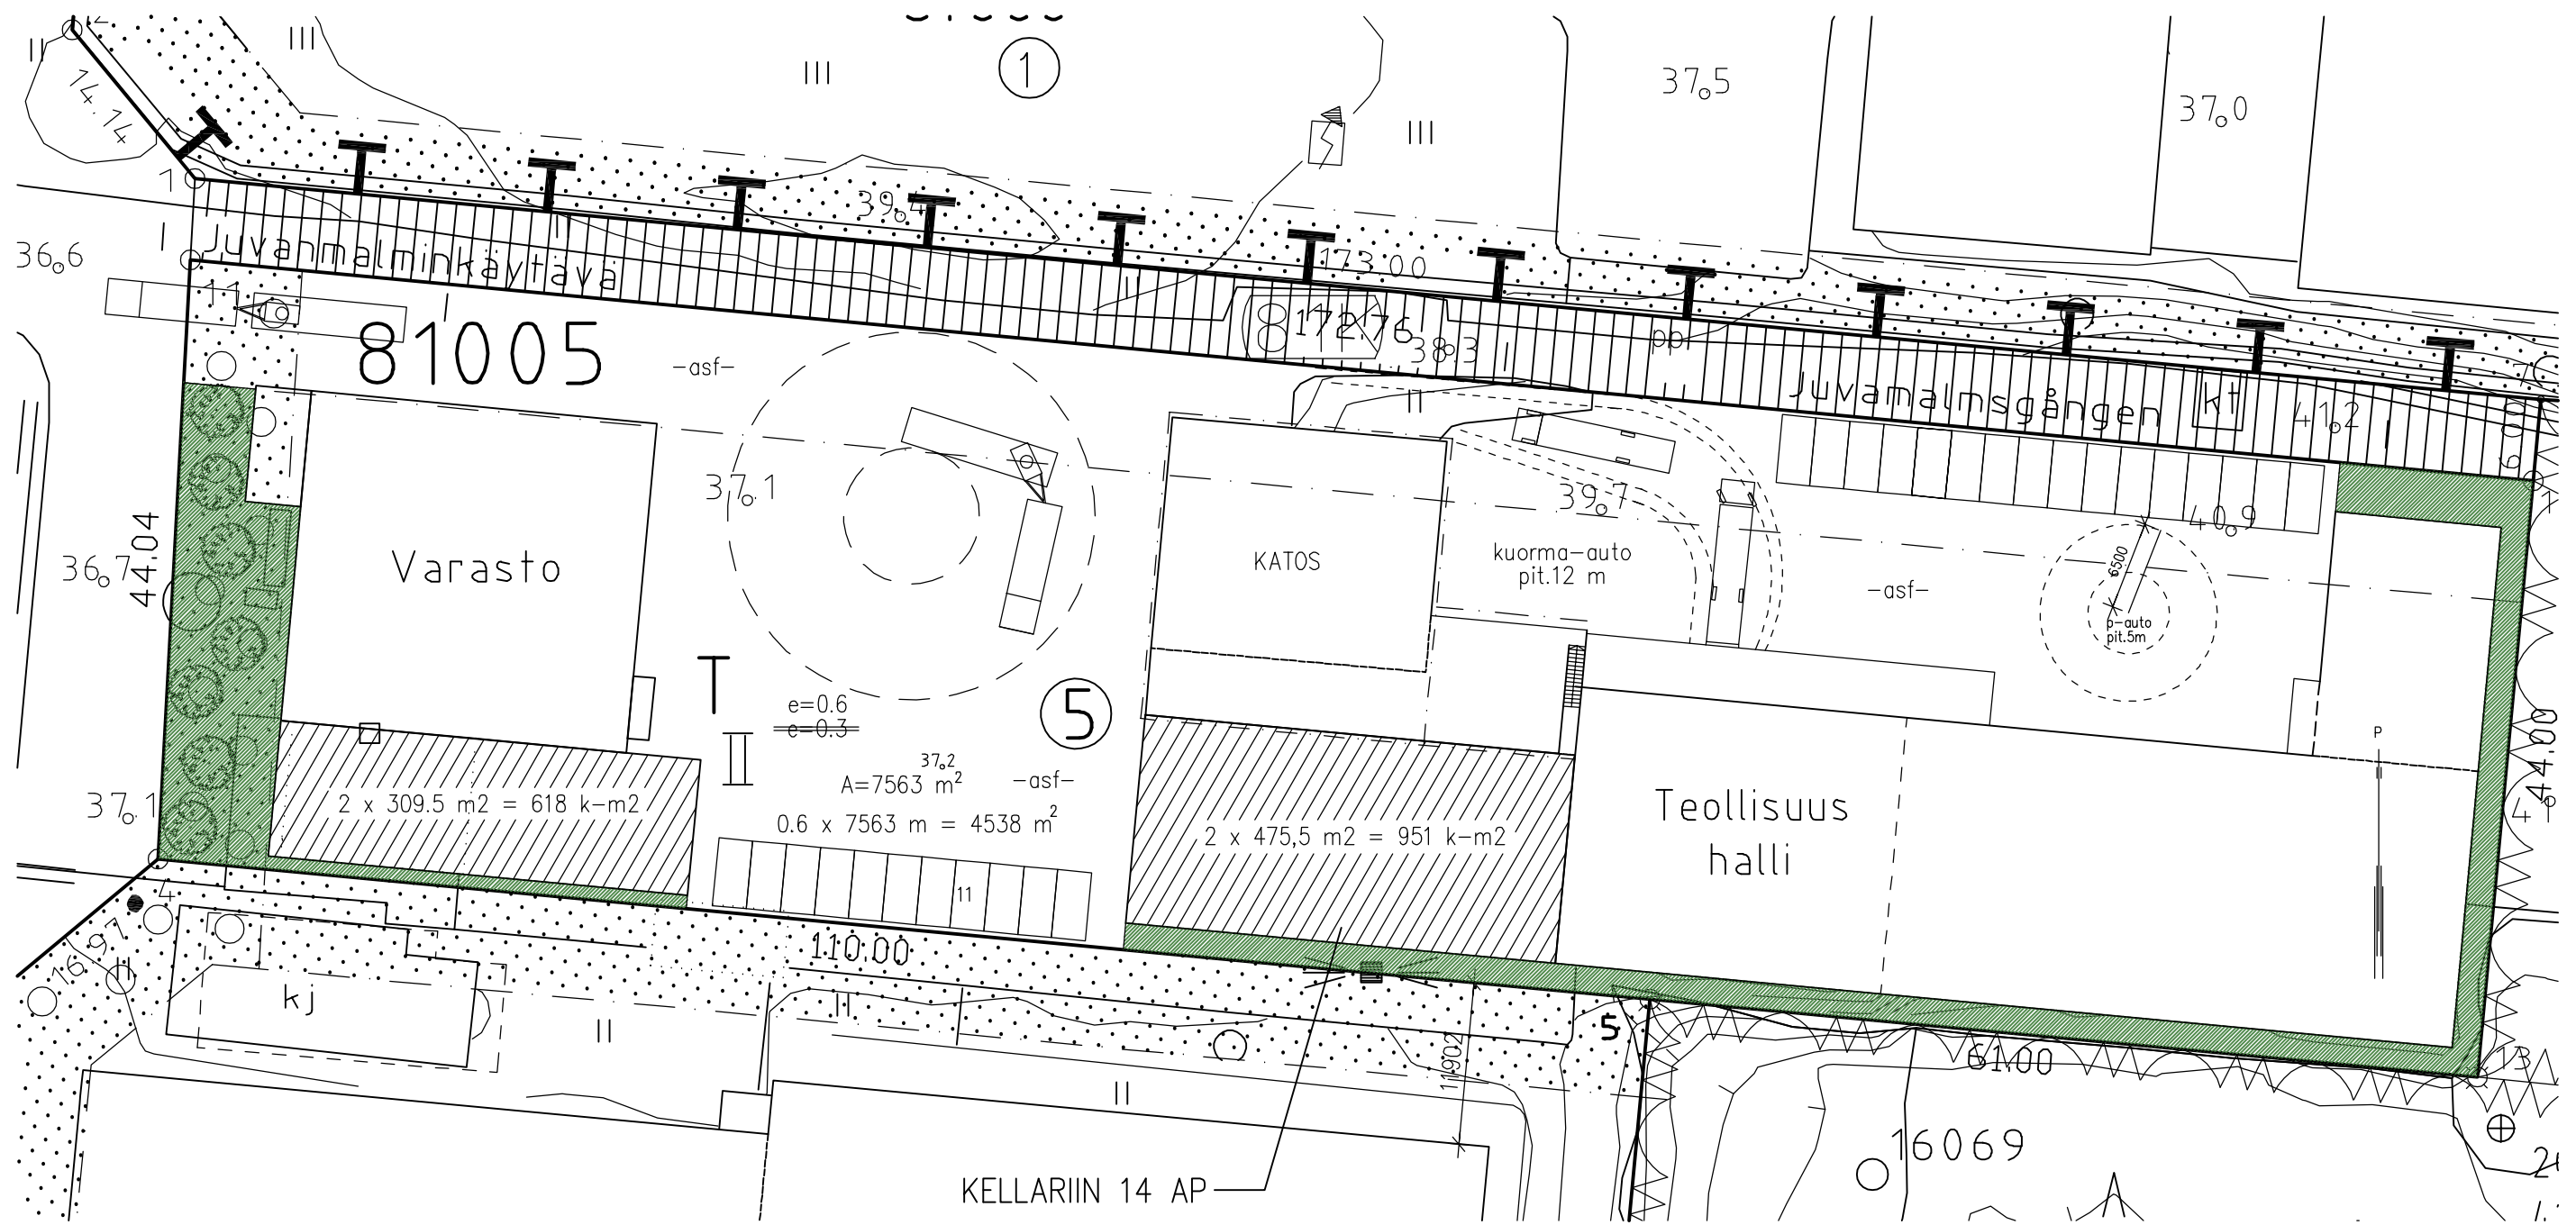

81005

Varasto

2 x 309.5 m² = 618 k-m²

$e=0.6$
 $e=0.3$
 $A=7563 \text{ m}^2$ -asf-
 $0.6 \times 7563 \text{ m} = 4538 \text{ m}^2$

KATOS

2 x 475,5 m² = 951 k-m²

Teollisuus halli

kuorma-auto pit.12 m

6500
 p-auto
 pit.5m

KELLARIIN 14 AP

16069

Juvanmalminkäytävä

Juvanmalmisgängen kt

①

⑤

37,5

37,0

36,6

36,7
44,04

37,1

16,97

110,00

1190,2

6100

44,00

21

1: