



PIIRUSTUSMERKINNÄT

-  ajorata
-  pp-tie
-  jk+pp-tie
-  jk-tie / pysäkki
-  uusi kiveys
-  viheralue
-  nykyinen / poistettava lehtipuu
-  nykyinen / poistettava havupuu
-  istutettava lehtipuu
-  kaide
-  reunakivi
-  kadun likimääräinen korkeusasema
-  likim. nykyinen maanpinnan korkeusasema
-  valaisin
-  portaat
-  rumpu
-  hulevesiviemäri, suunniteltu
-  hulevesikaivo
-  tarkastuskaivo
-  kitakaivo
-  liikennemerkkiportaali

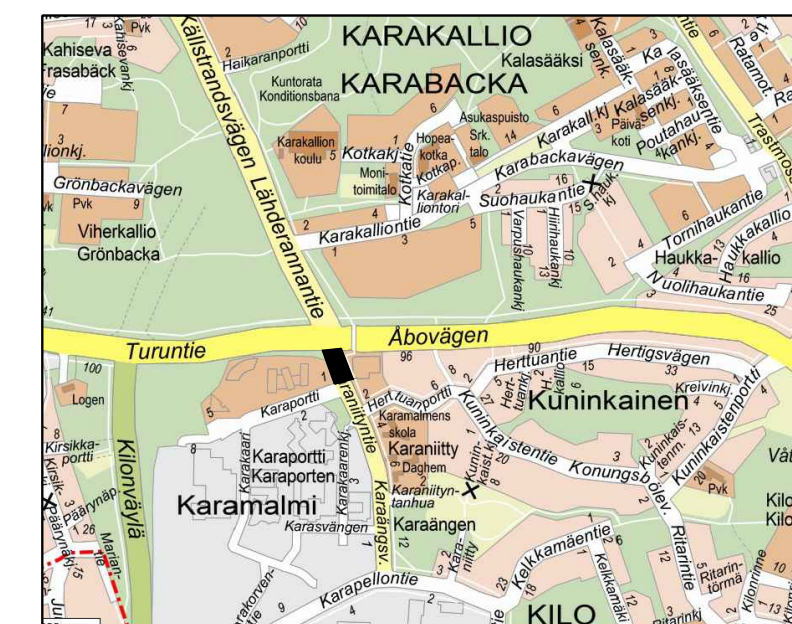

TYYPPIPOIKKILEIKKAUS D-D 1:200

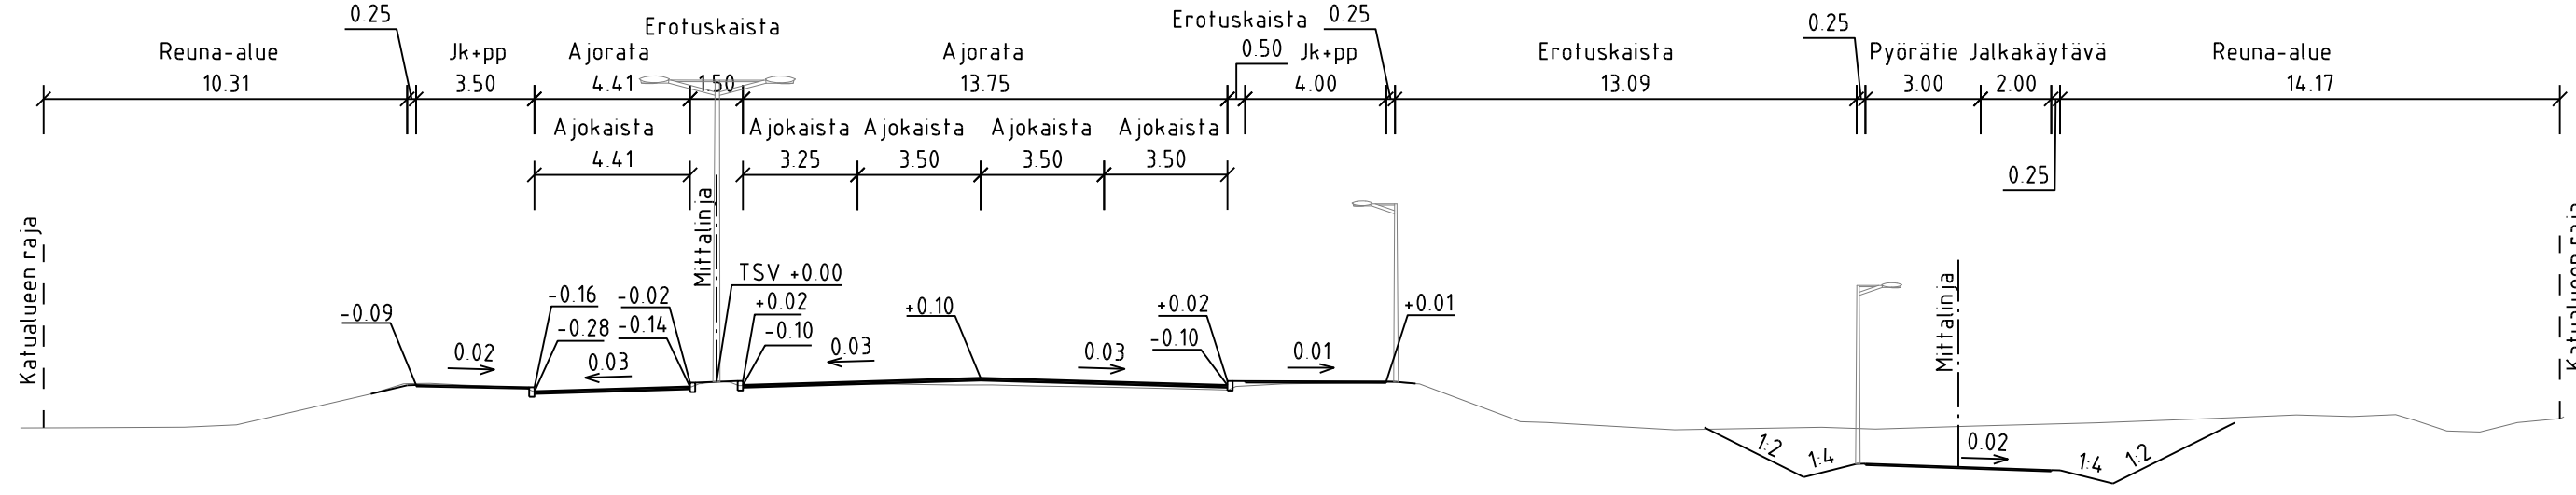

C	H	S	T/M
B	H	S	T/M
A	H	S	T/M
 <b>ESPOON KAUPUNKI</b> KAUPUNKITEKNIKAN KESKUS		<b>ESBO STAD</b> STADSTEKNIKCENTRALEN	
ALUE <b>KARAPORTTI II, KARAMALMI</b> <b>TURUNTIE</b>		KAUP OSA 54 KILO	
NIMI <b>KARANIITYNTIE</b>		TELA 13.12.2023	
AIHE KATU		KORTTI JA RY ETRS-GK25 KORKEUS JA RY N2000	
PIIRUSTUSLAJI Katusuunnitelma ja tyyppipoikkileikkaus		NRO <b>7849/005</b>	
 HSY:n vesihuolto PL 300 00066 HSY p.091 15611		NRO HYV. TARK. HYV. TARK.	
GT GEOTEKNIIKKA- YKSIKKO		KOUS  <b>AFRY</b> 24.10.2023	
SUUNN. Aniti Lafva		SUUNN. Aniti Lafva	
TARK. Eila Suojala		TARK. Eila Suojala	