



SILTATYYPPI: TERÄSBETONINEN LAATTAKEHÄSILTA.
 PERUSTAMISTAVAT: MAANVARAINEN.
 SIIRTYMÄLAATAT: 5 m.
 KAITEET: H2 KAIDE, KORKEUS 1,2m.
 VALAISTUS: TARKENNETAAN RAKENNUSUUNNITTELUVAIHEESSA.


TASOKUVA
1:200

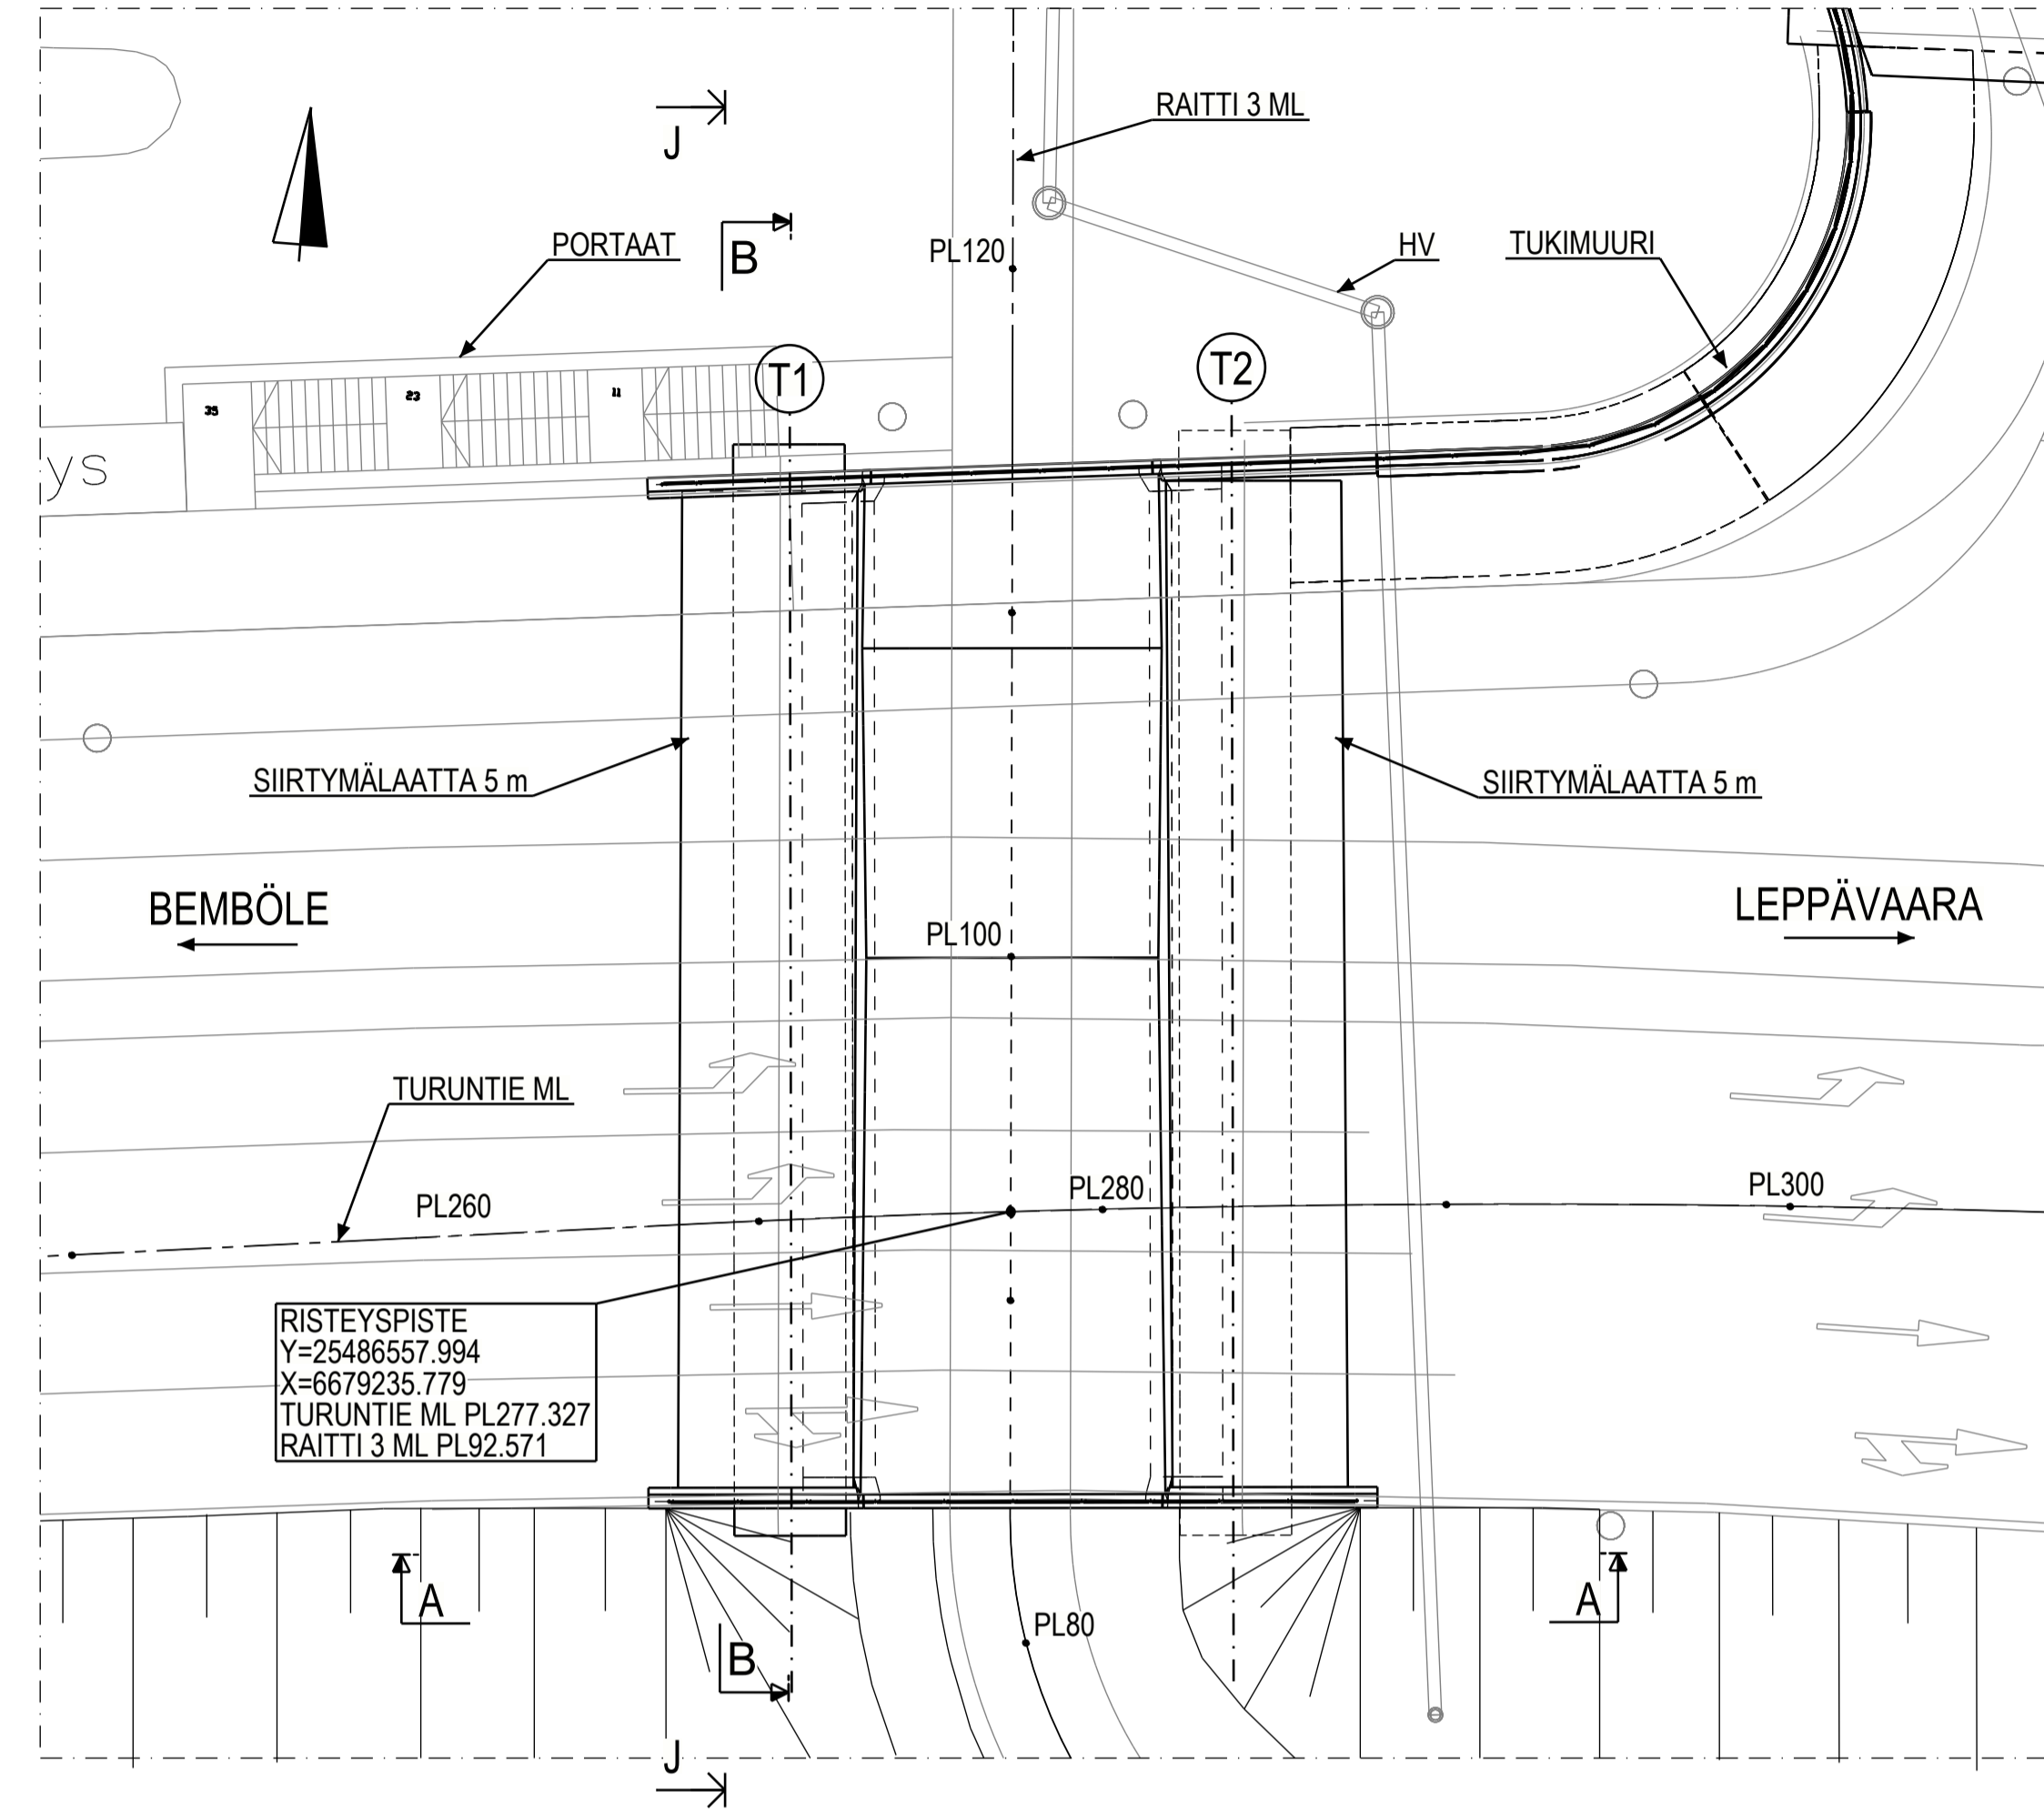


B - B
1:100

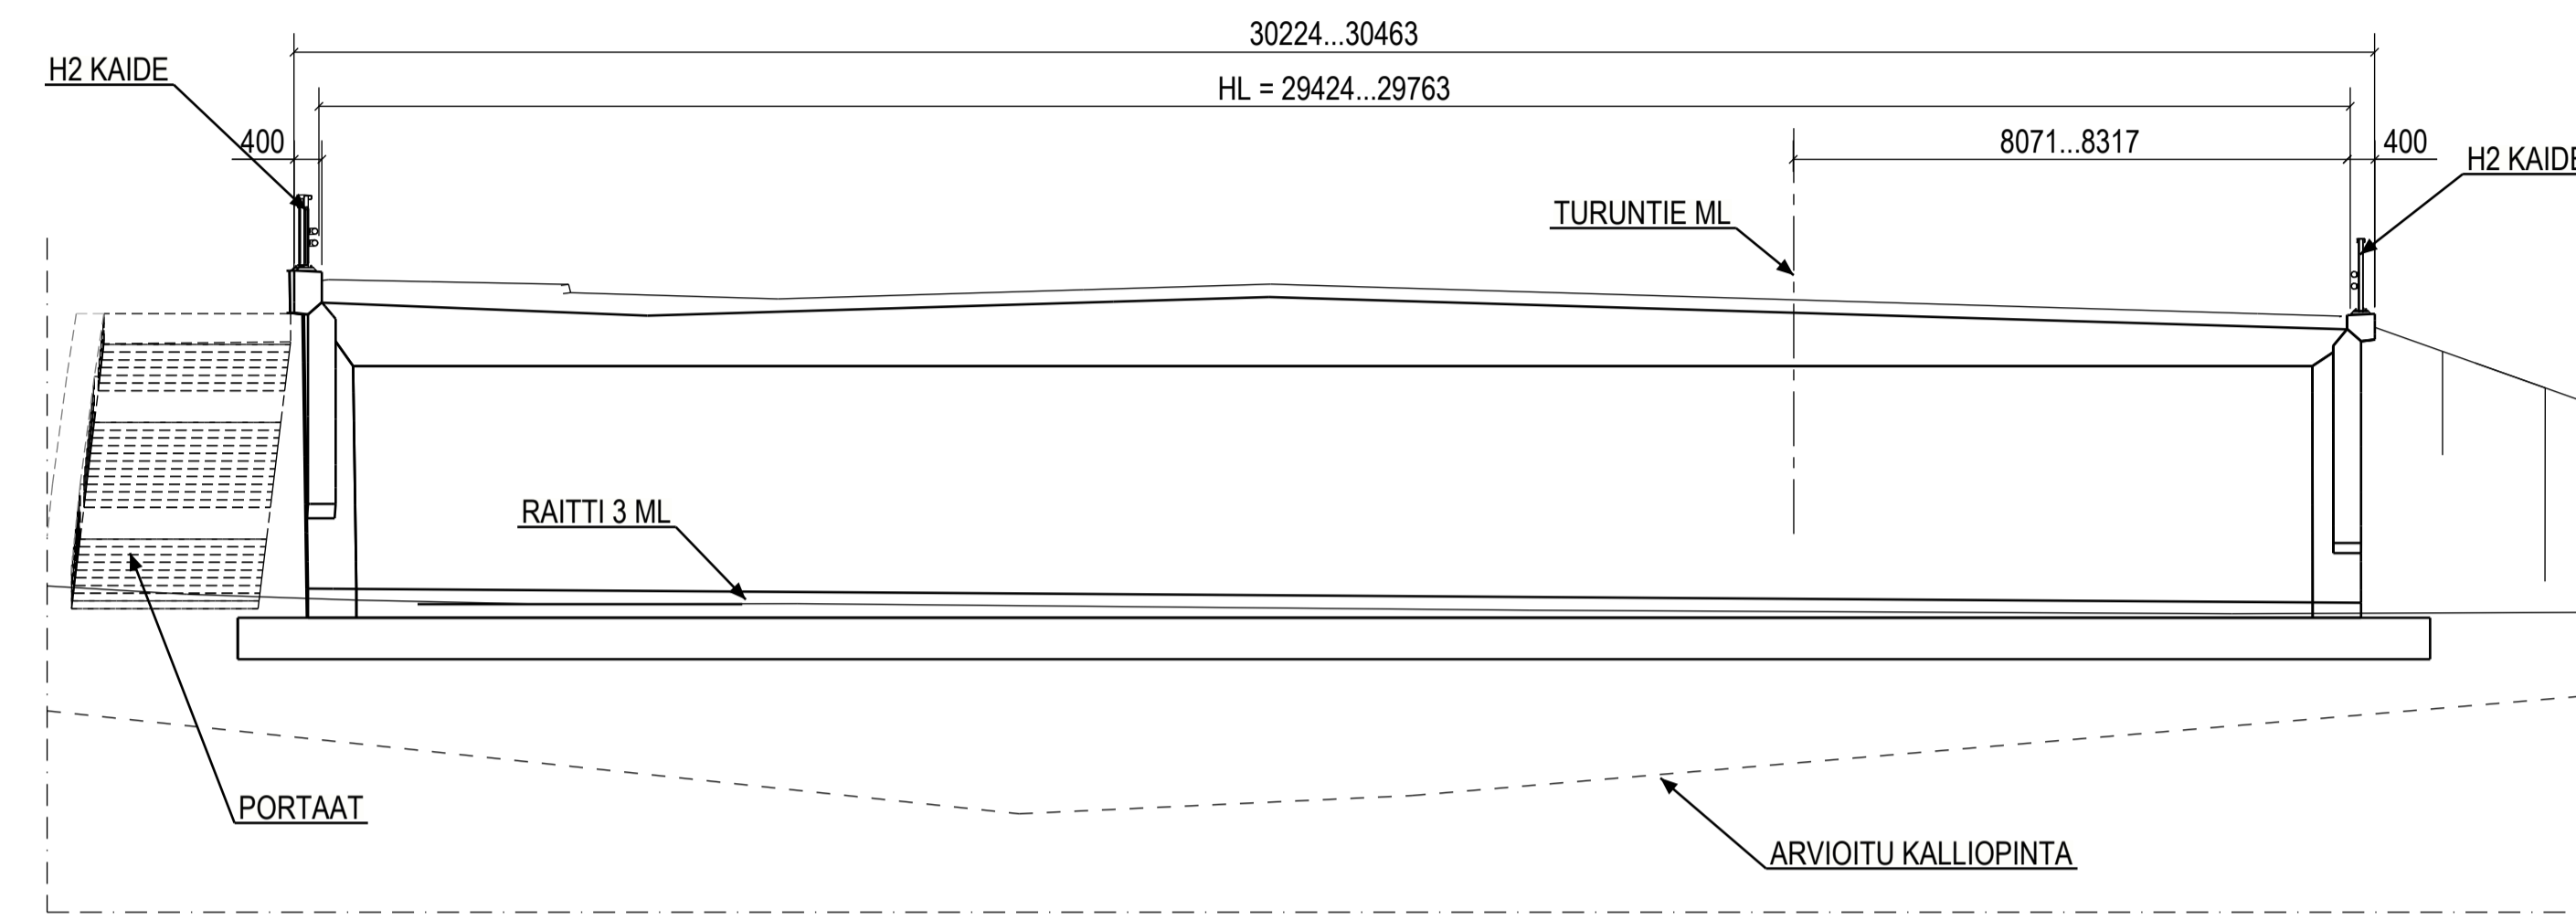

A - A
1:100

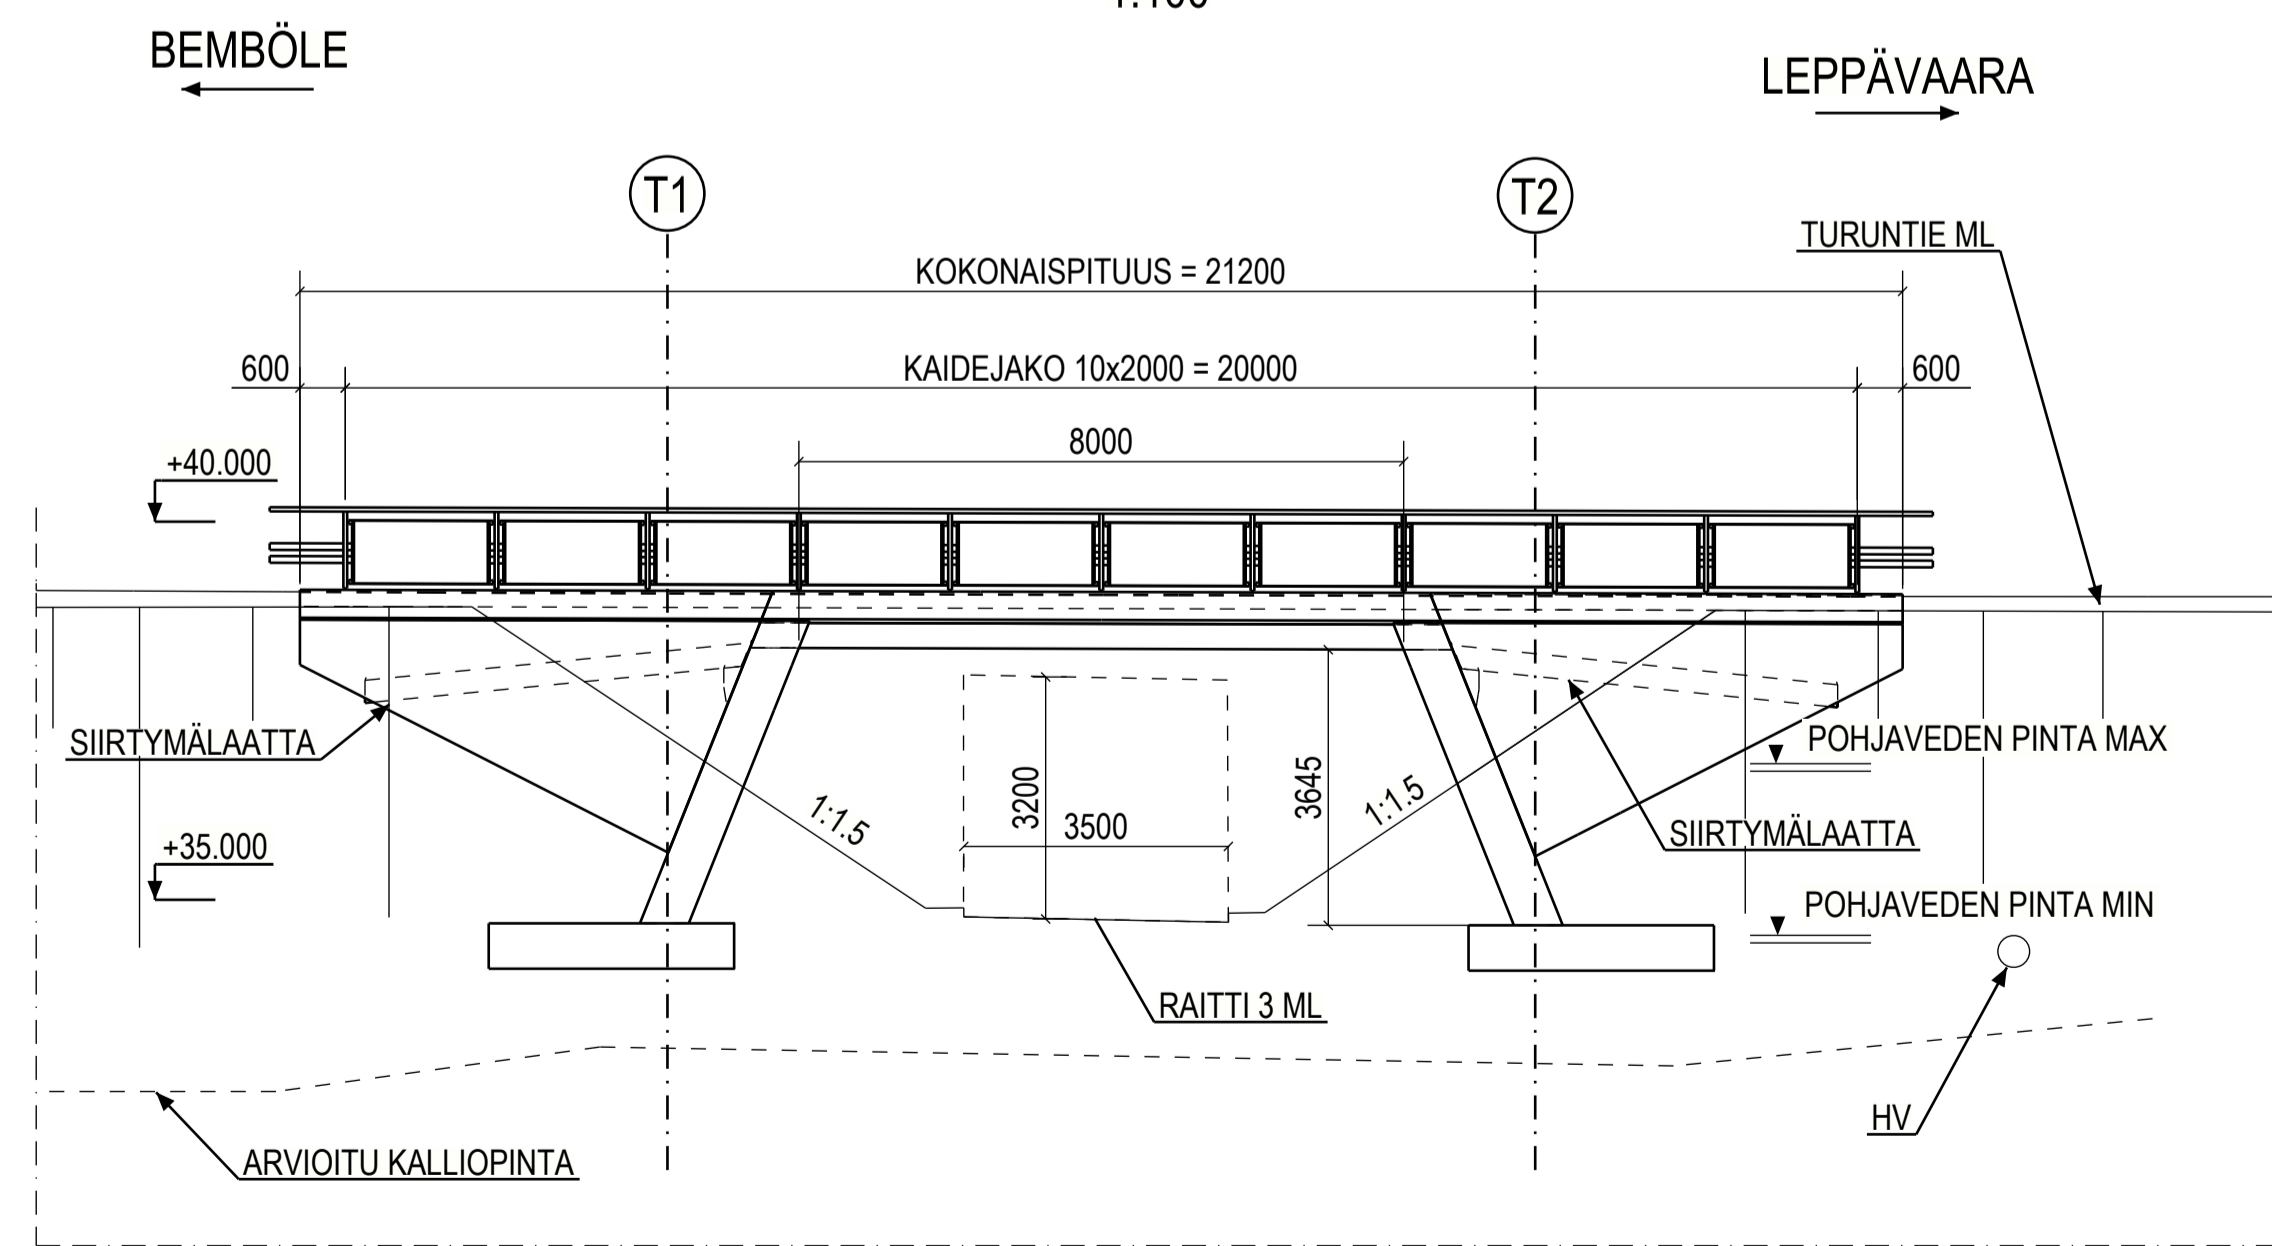

SILTAPAIKAN KARTTA

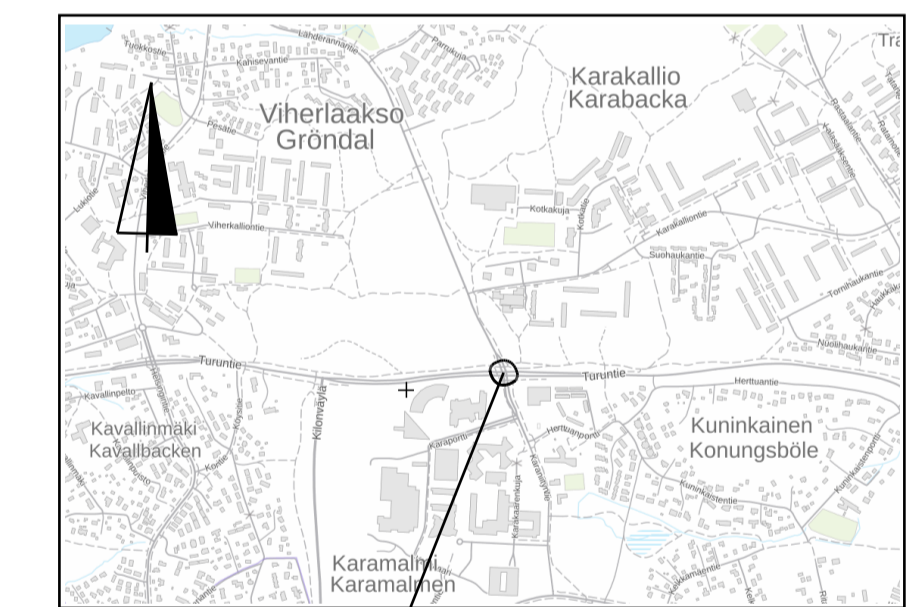

S1 LANTIEN KARANRISTINPORTTI

| | | |
|---|------------------------------------|---------------------------|
| ESPOON KAUPUNKI KAUPUNKITEKNIKAN KESKUS | ESBO STAD STADSTEKNIKCENTRALEN | 24.10.2023 Vesa Rönty |
| KAAVA KARAMALMI, KARAPORTTI II TURUNTIE, KARANIITY | KAUP.OSA 54 KILO, 57 KARAKALLIO | 24.10.2023 Salla Hämmänen |
| TURUNTIE S1 LÄNTINEN KARANRISTINPORTTI | | Tela 13.12.2023 |
| SILTA | | 17P |
| PÄÄPIIRUSTUS | | 1:100 1:200 |
| | | ETRS-GK25 N2000 |
| | | 7849/400 |
| HSY:n vesihuolto PL 300 00240 HELSINKI p. (09) 15611 | | |
| GT | SEITSEMÄNKÄ- YKSIKÖ | AFRY 24.10.2023 |
| SUUNN. | | Anthony Litte |
| TARK. | | Jukka Rusila |