
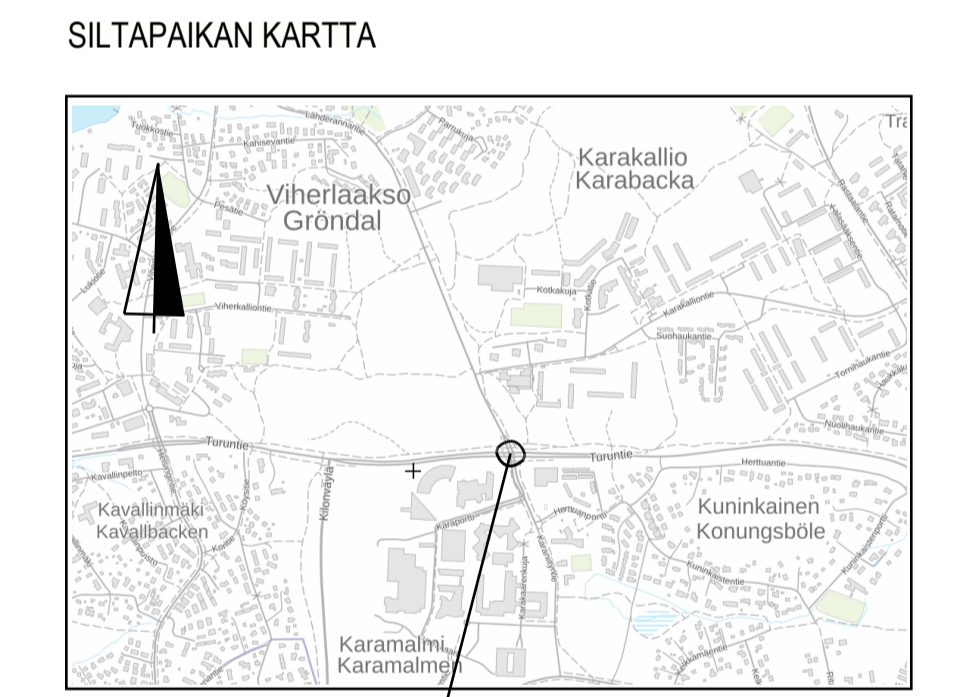
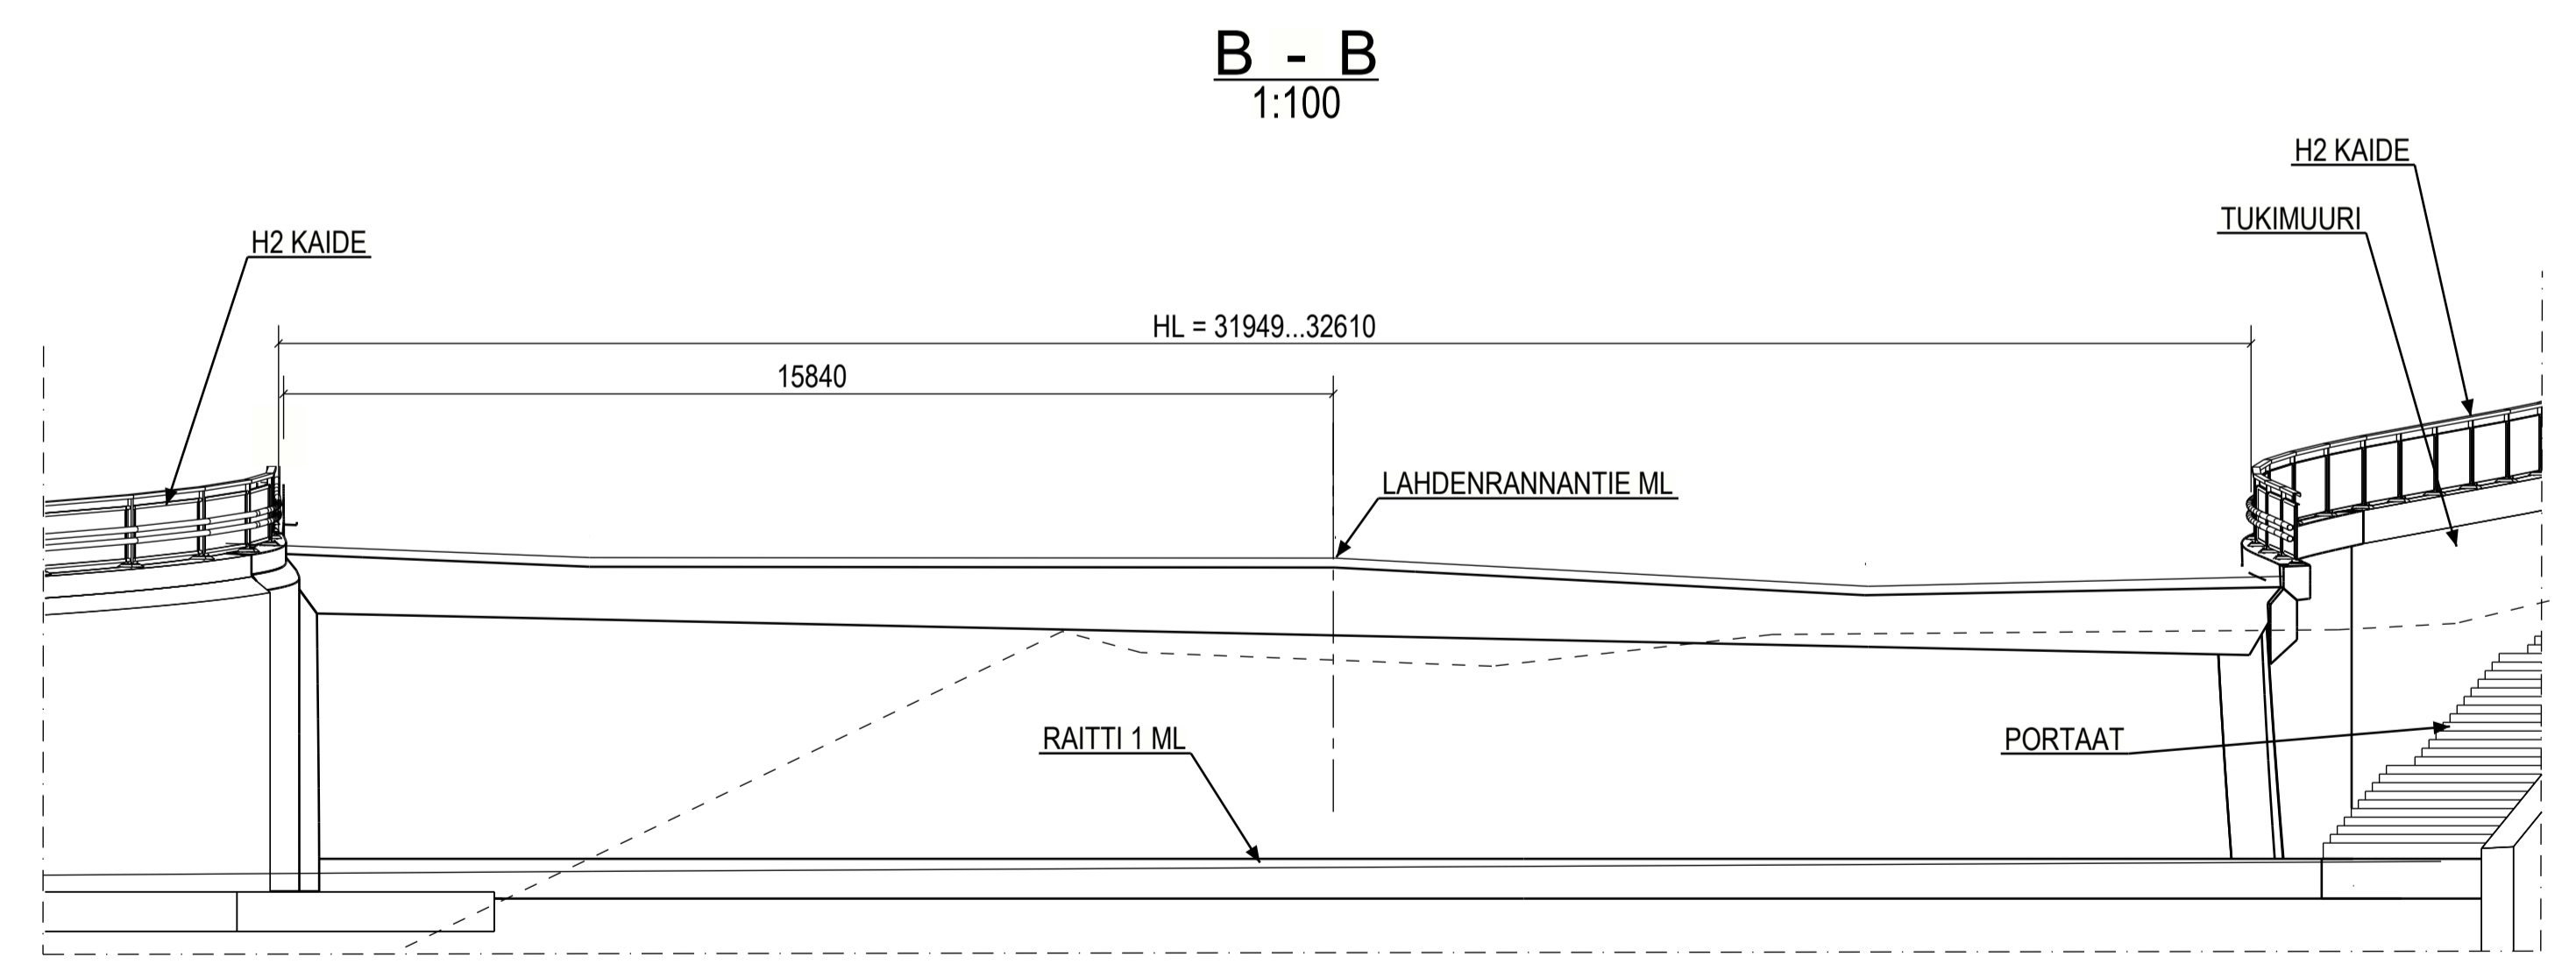
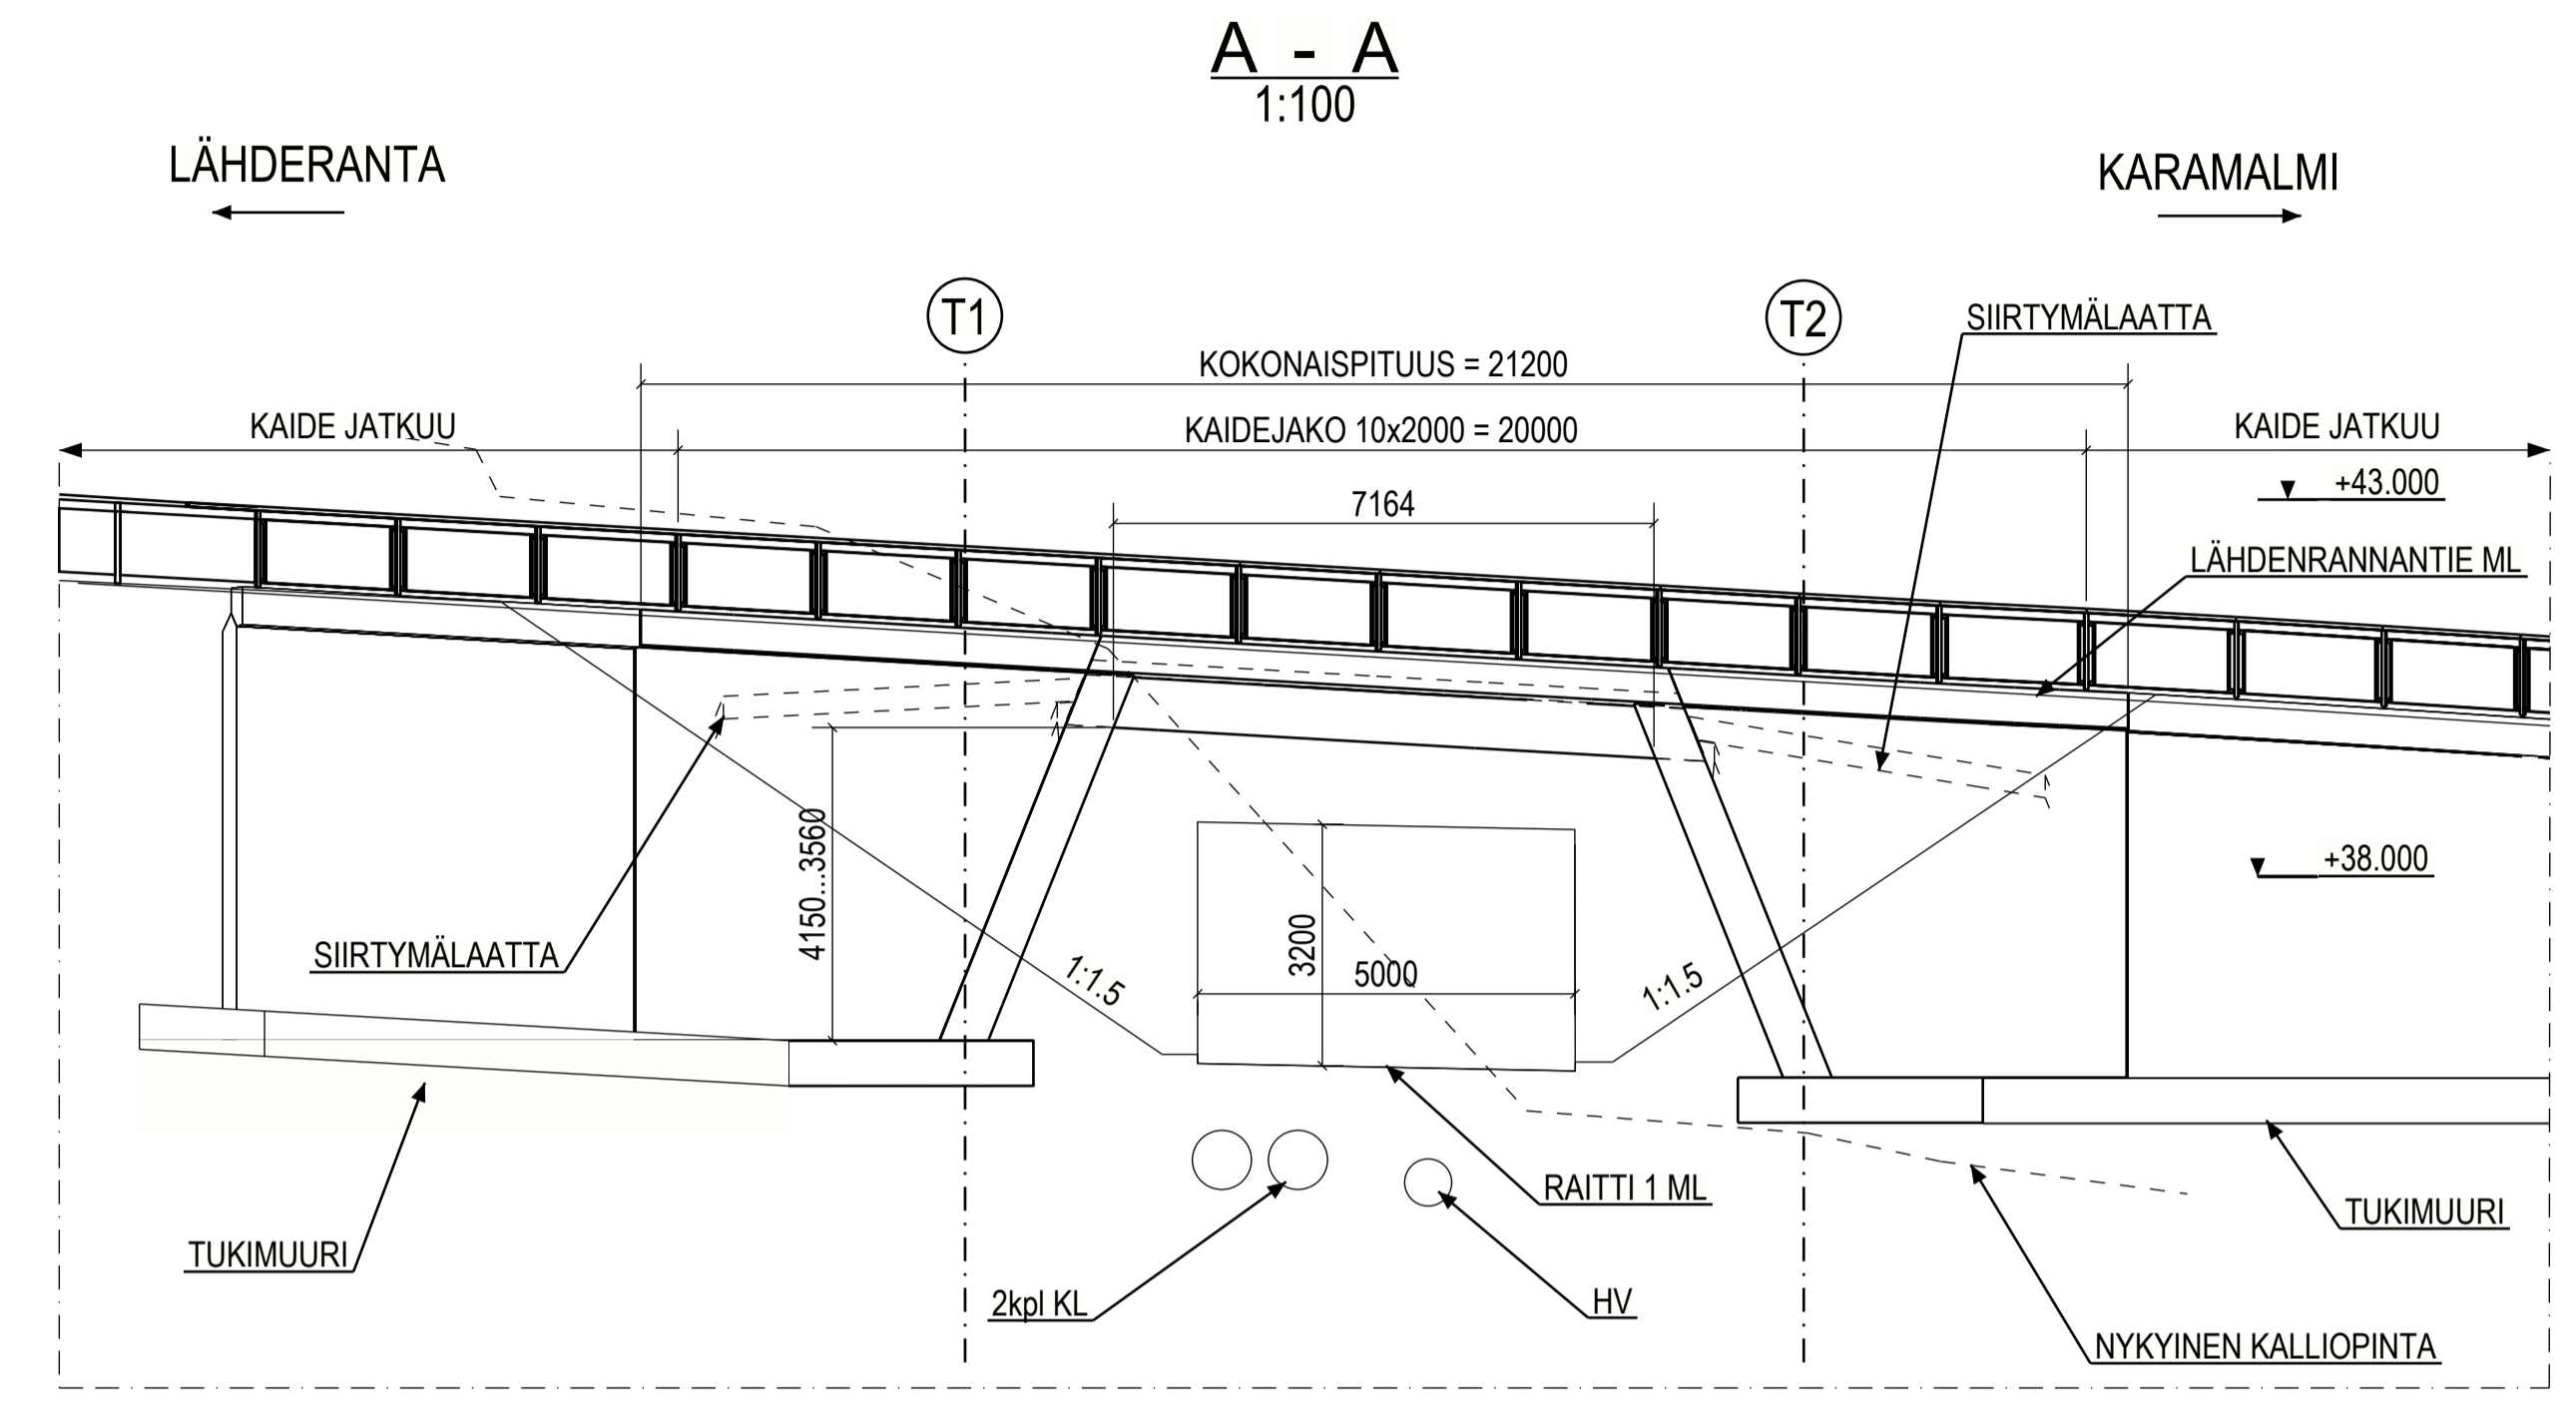


SILTATYYPPI: TERÄSBETONINEN LAATTAKEHÄSILTA.  
 PERUSTAMISTAVAT: MAANVARAINEN.  
 SIIRTYMÄLAATAT: 5 m.  
 KAITEET: H2 KAIDE, KORKEUS 1,2m.  
 VALAISTUS: TARKENNETAAN RAKENNUSUUNNITTELUVAIHEESSA.

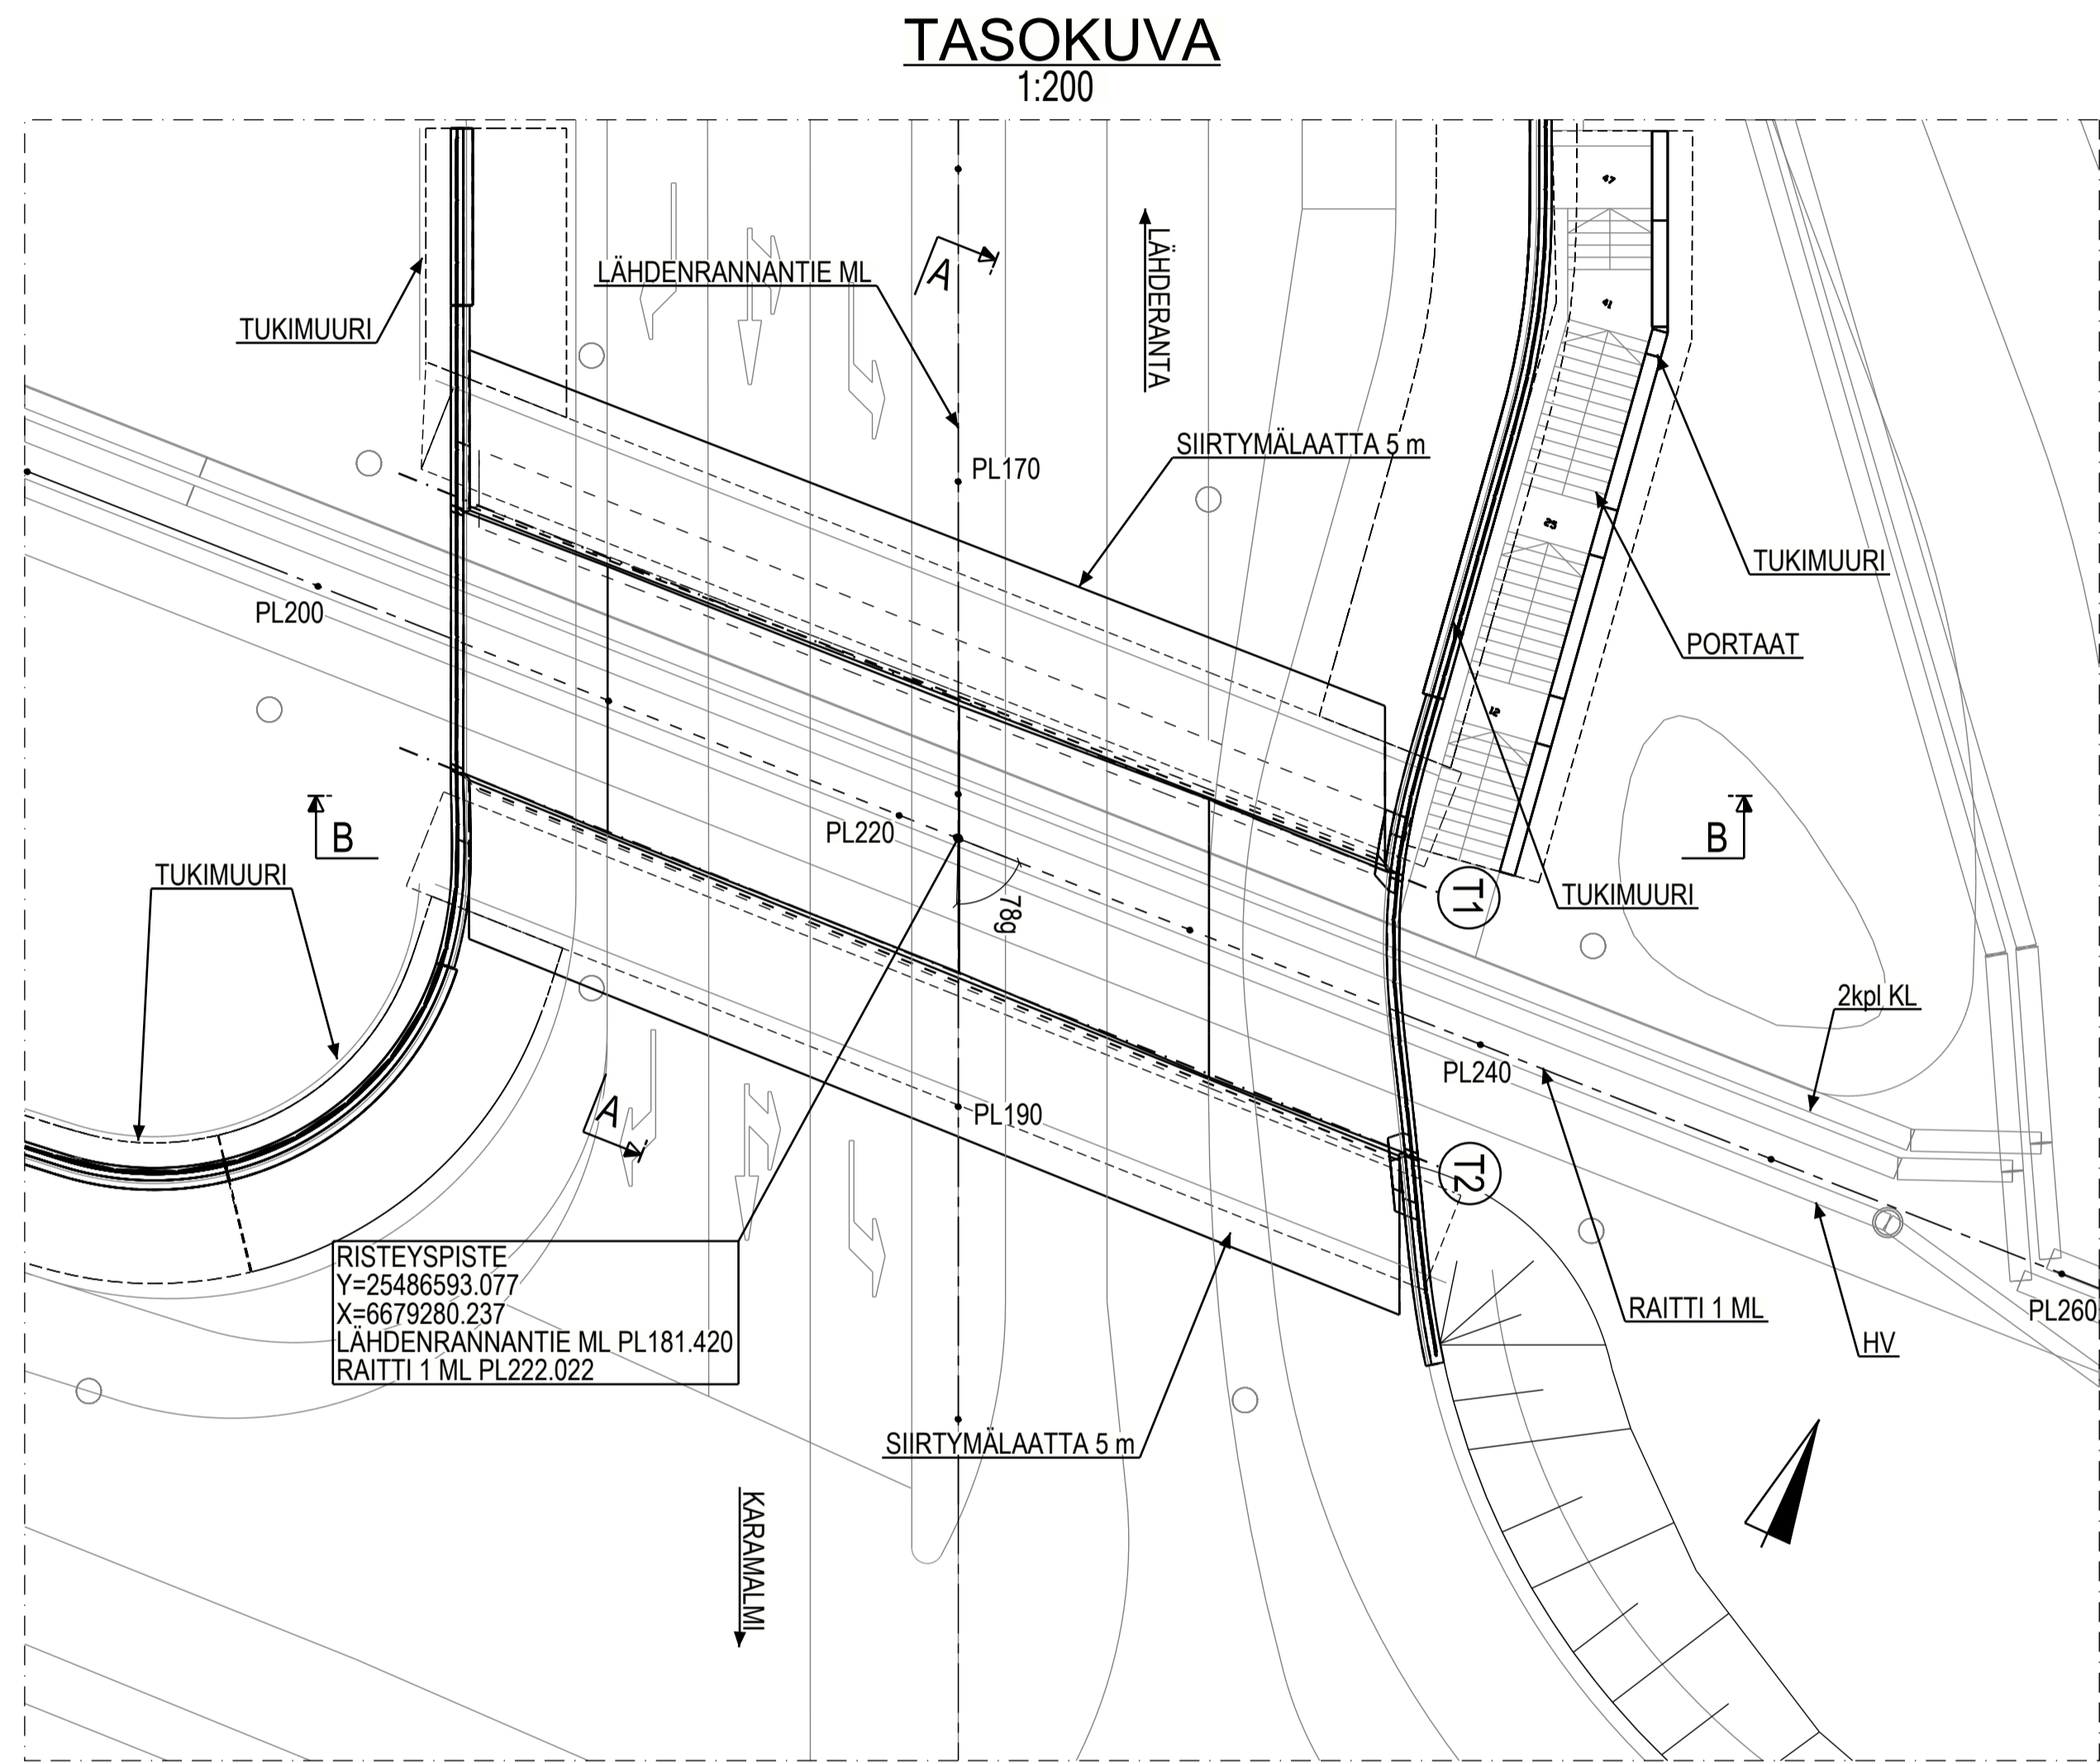

S3 PÖHJOINEN KARANRISTINPORTTI

ESPOON KAUPUNKI KAUPUNKITEKNIKAN KESKUS	ESBO STAD STADSTEKNIKCENTRALEN	24.10.2023 Vesa Rönty
KAUPUNTI	KAUPUNTI	24.10.2023 Salla Hämmänen
ALUE KARAMALMI, KARAPORTTI II TURUNTIE, KARANIITY	KAUPUNTI 54 KILO, 57 KARAKALLIO	Tela 13.12.2023
NIMI TURUNTIE S3 PÖHJOINEN KARANRISTINPORTTI	17P	1:100 1:200
AIHE SILTA		ETRS-GK25 N2000
PIIRUSTUS PÄÄPIIRUSTUS		7849/402
HSY:n vesihuolto PL 300 00240 HELSINKI p. (09) 15611	NRO	HYV. TARK. HYV. TARK.
GT	GEOTENNIKA- YKSIKKÖ	AFRY 24.10.2023
SUUNN.		Anthony Little
TARK.		Jukka Rusila