



MERITIENAUKION KANNEN JA KATOKSEN HAVAINNEKUVAT

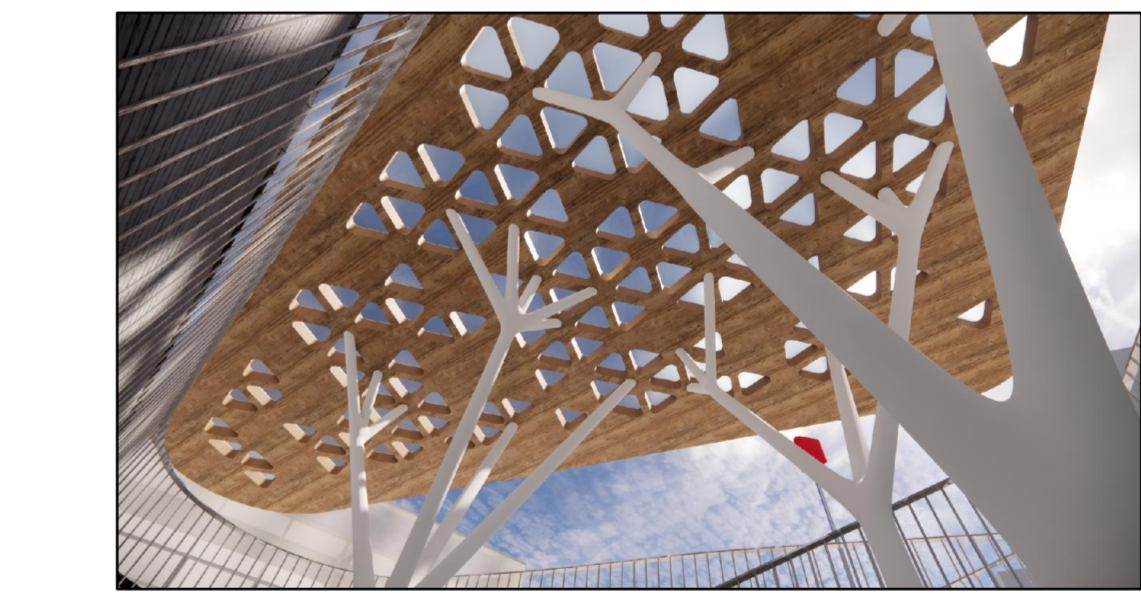

SIJAINNIN KARTTA

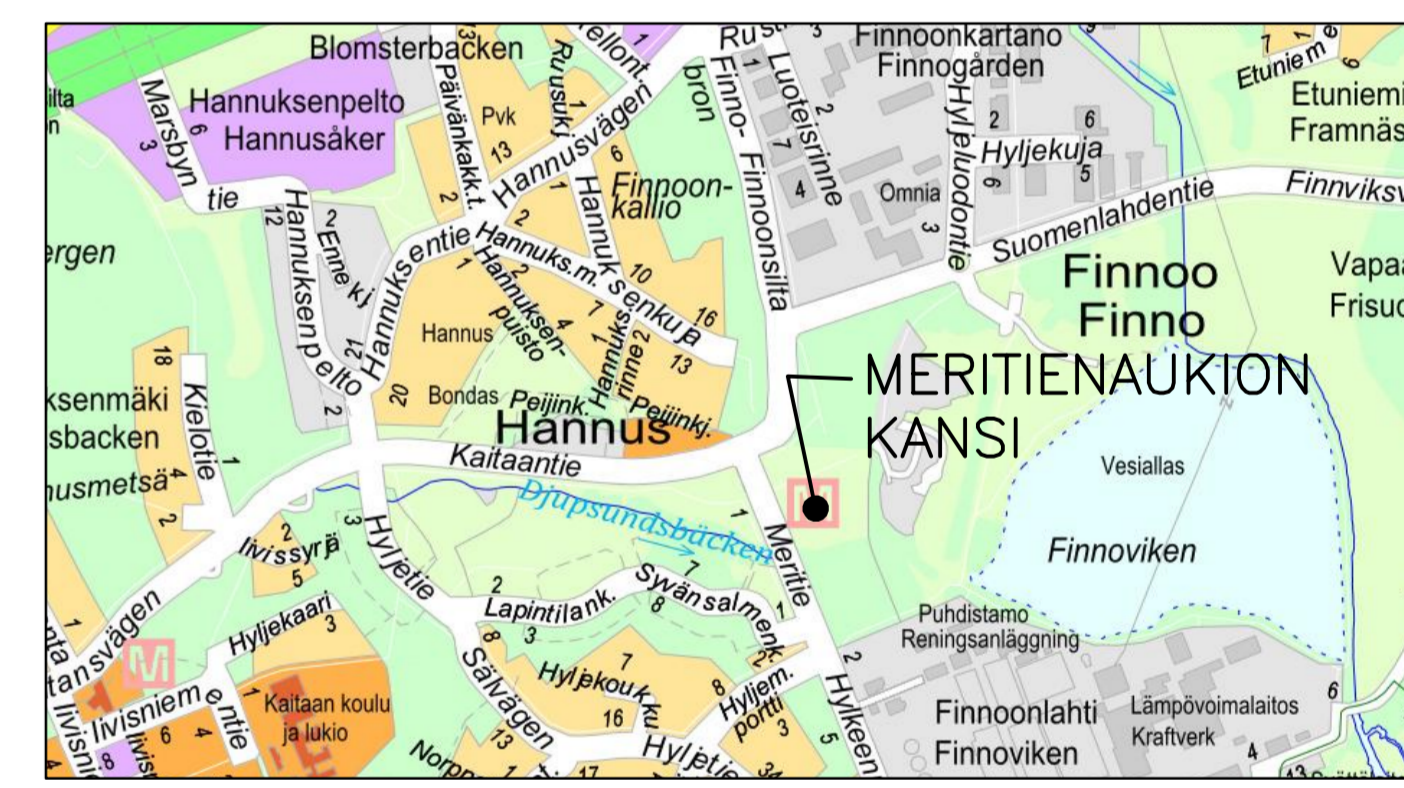

| | | |
|---|--|-----------------------------------|
| ESPOON KAUPUNKI KAUPUNKITEKNIIKAN KESKUS | ESBO STAD STADSTEKNIKCENTRALEN | PROJEKTI 05.10.2023 Vesa Rönty |
| ALUE FINNOON KESKUS | KAUPUNGIN OSA 31 KAITAA | PIK. 06.10.2023 Salla Hänninen |
| NUMERO FINNOON KESKUS YLEISSUUNNITELMA | | MAA 25M, 26M |
| Aihe MERITIENAUKION KANSI | | ETRS-GK25 1500, 1200 |
| PIIRUSTUS PÄÄPIIRUSTUS | | 7480/401 |
| GT SUUNNITTELU TARK. | RAMBOLL 18.06.2021 Yrjö Rossi / Augustin Cellier Ville Leskinen | |