



# KOKINNIITYN KORTTELIN 21184 PYSÄKÖINTILAITOS


Ympäristö- ja rakennuslautakunnan esittelyaineisto






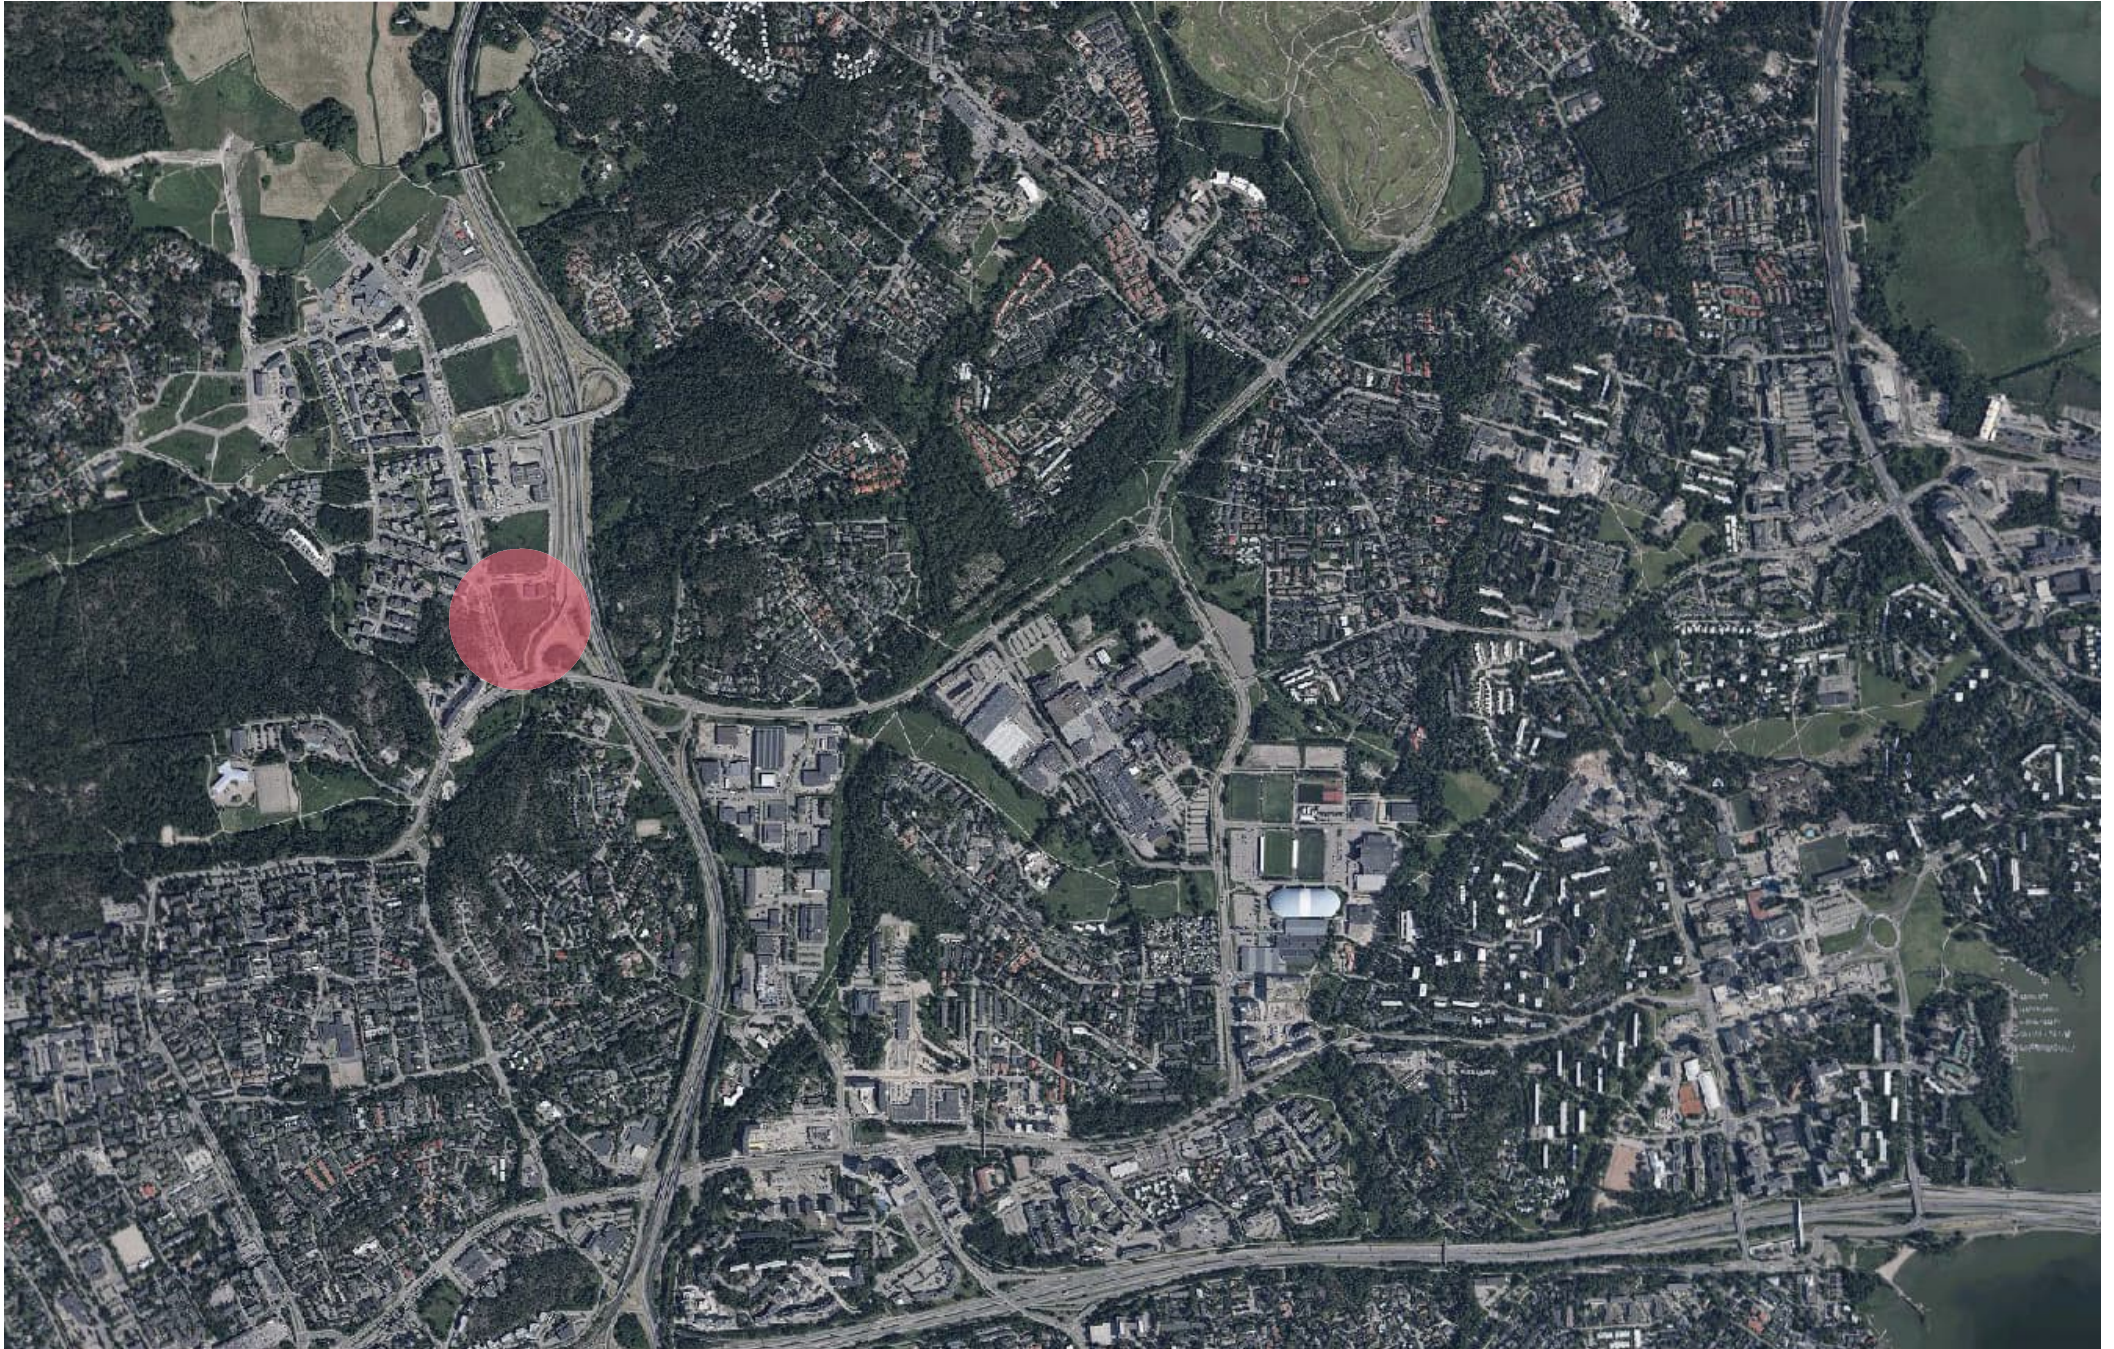


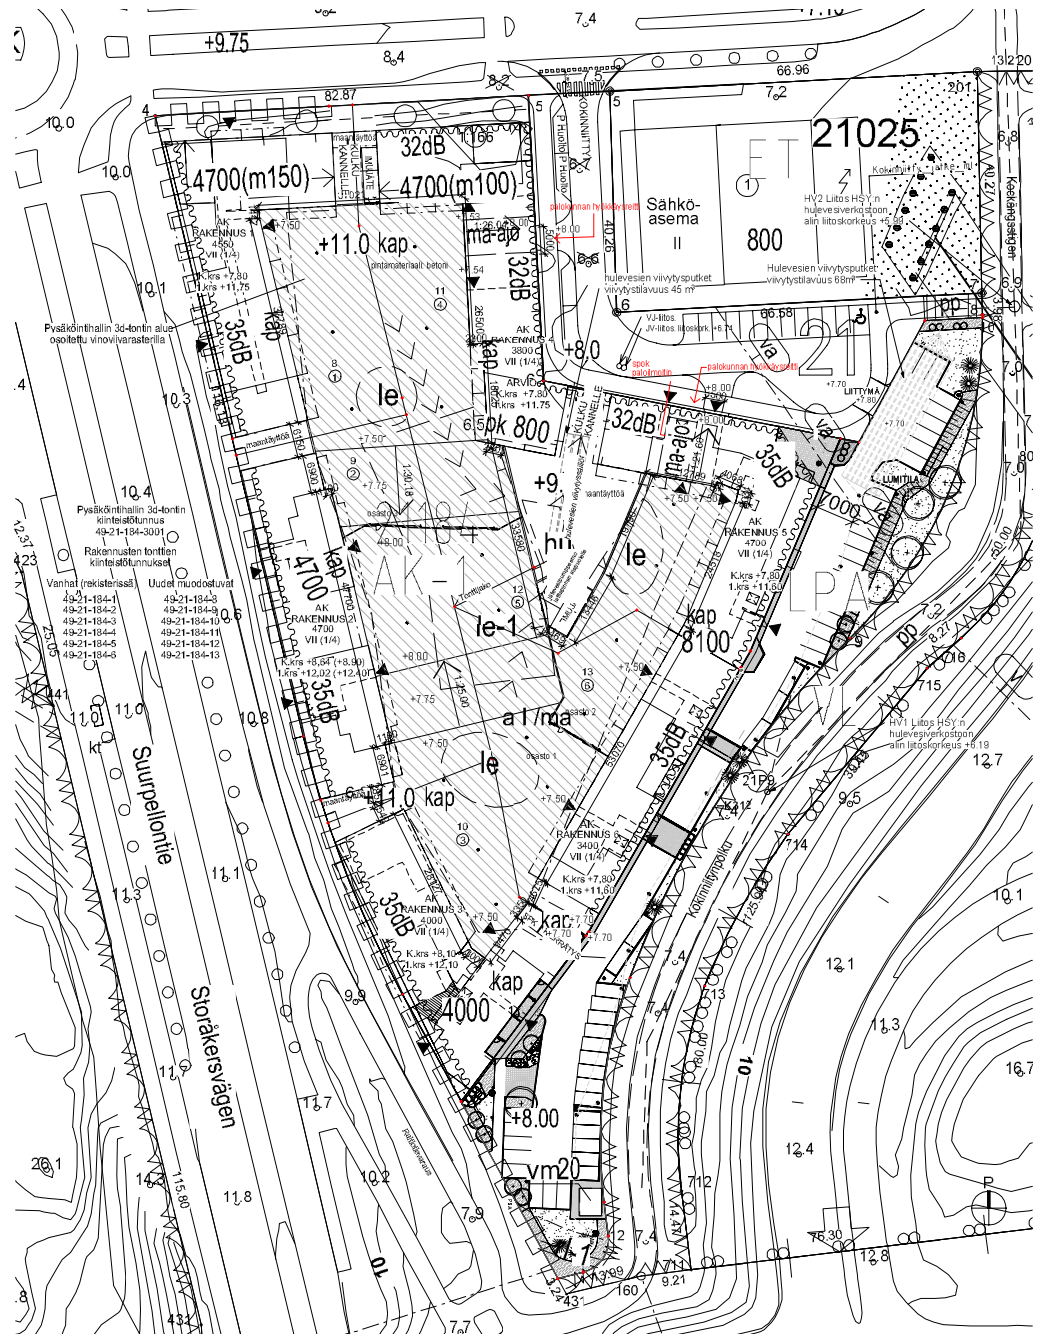

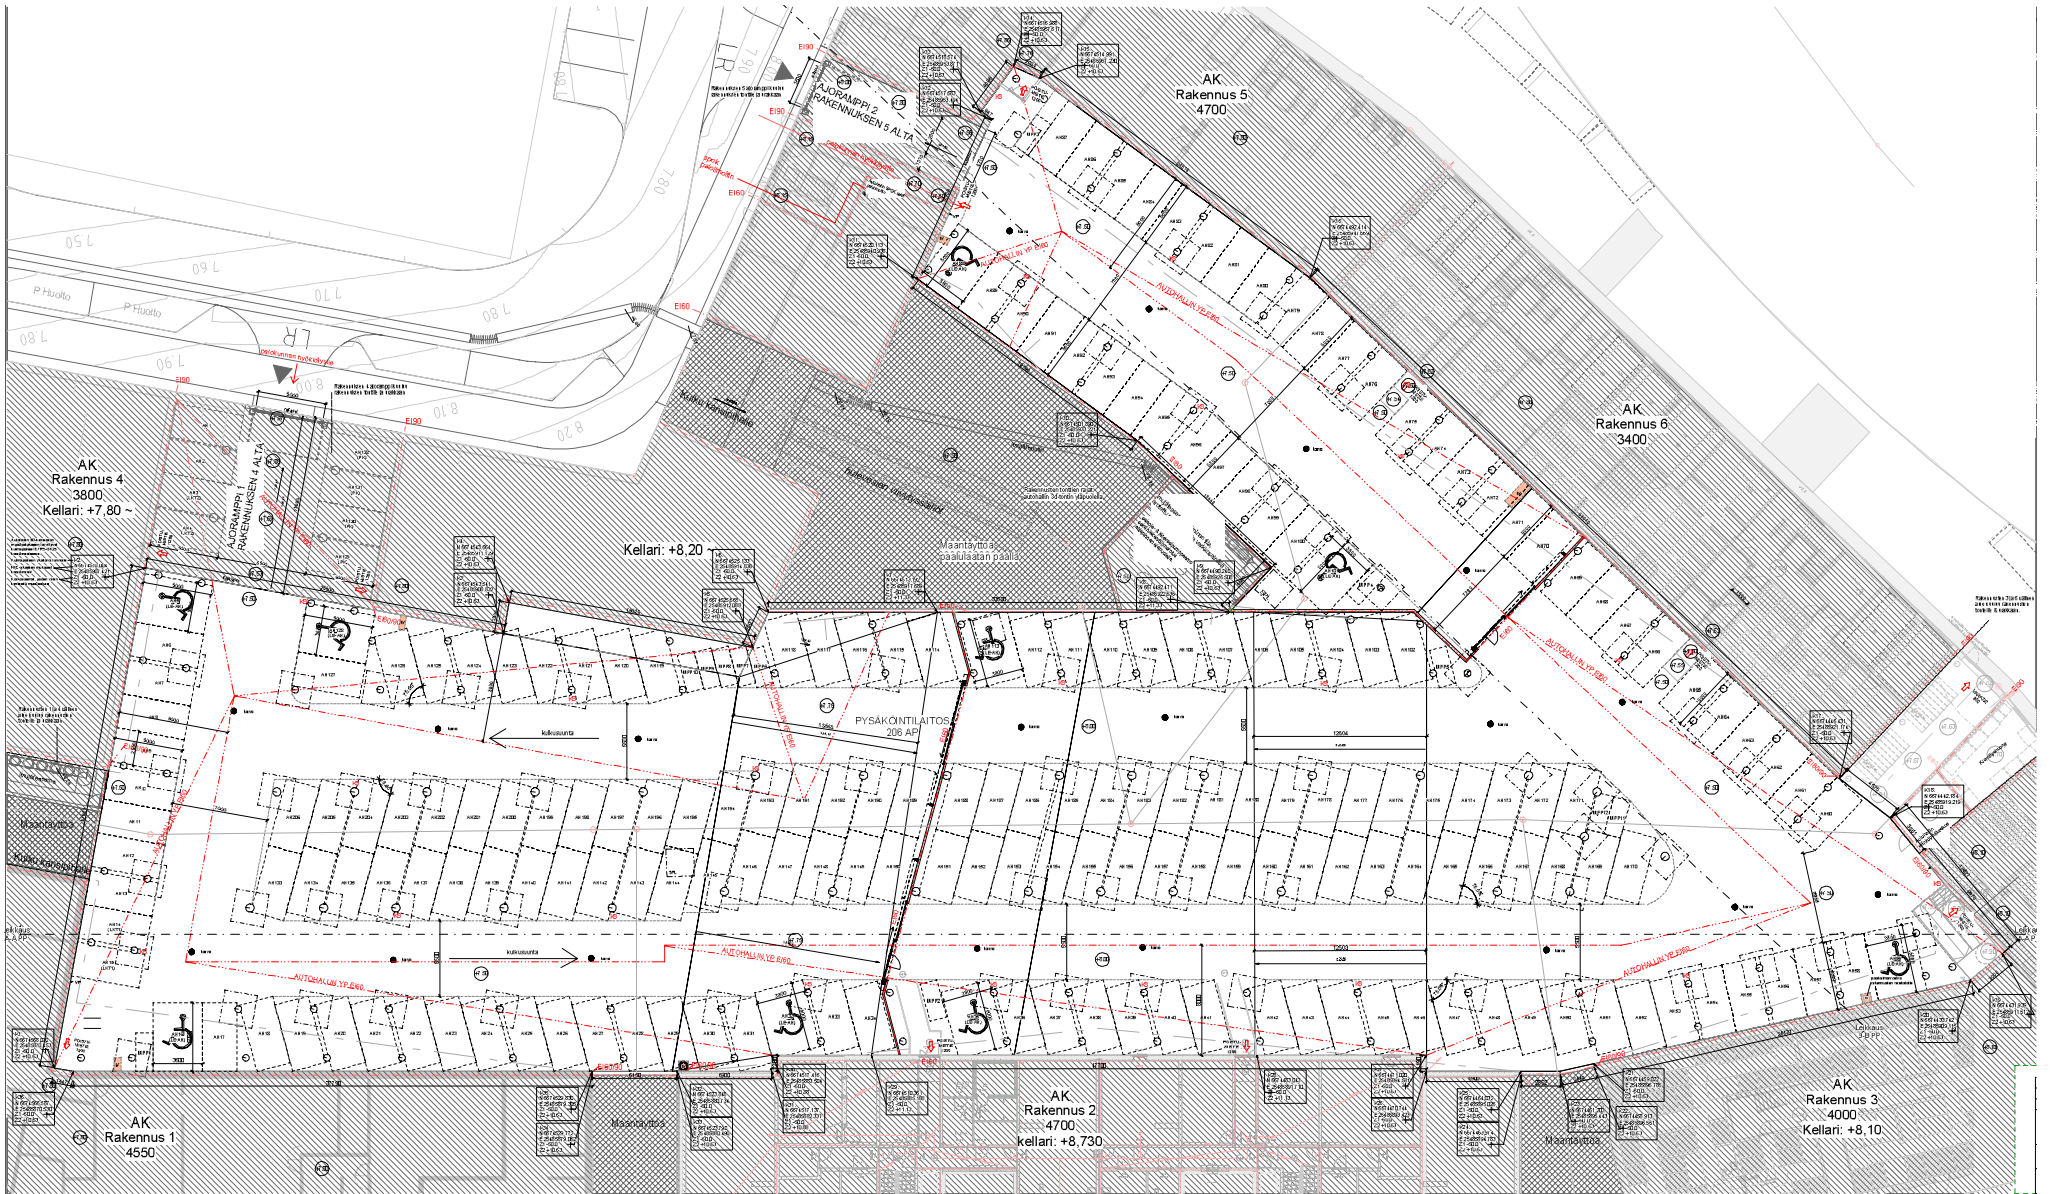


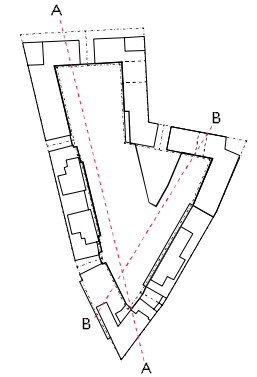

LEIKKAUS A-A

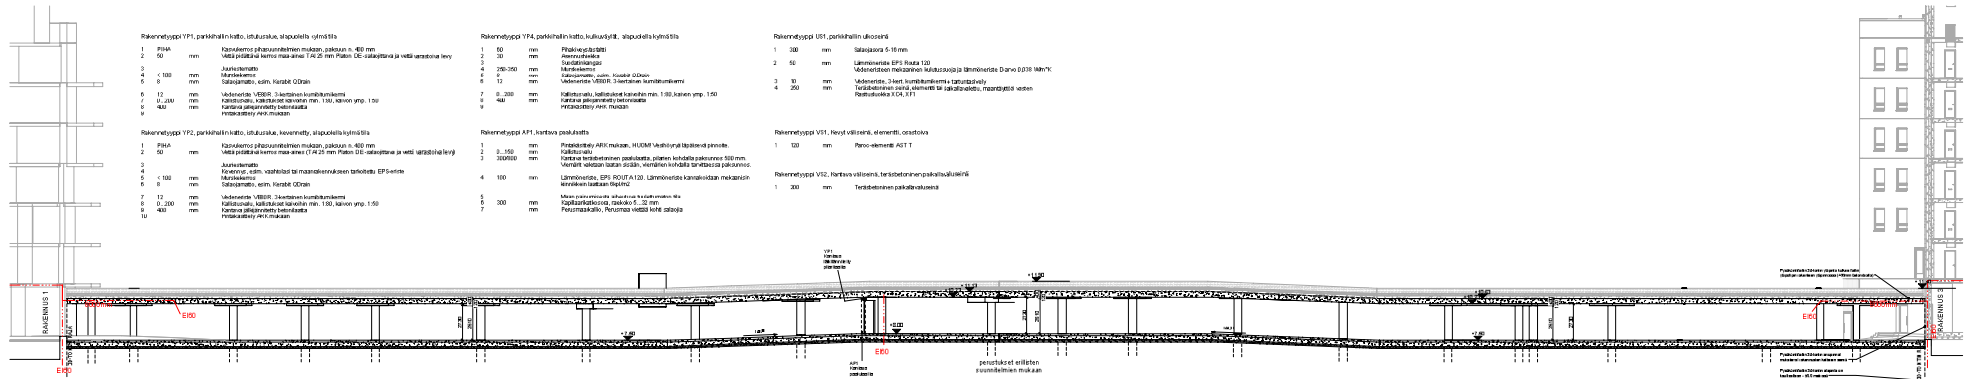

LEIKKAUS B-B

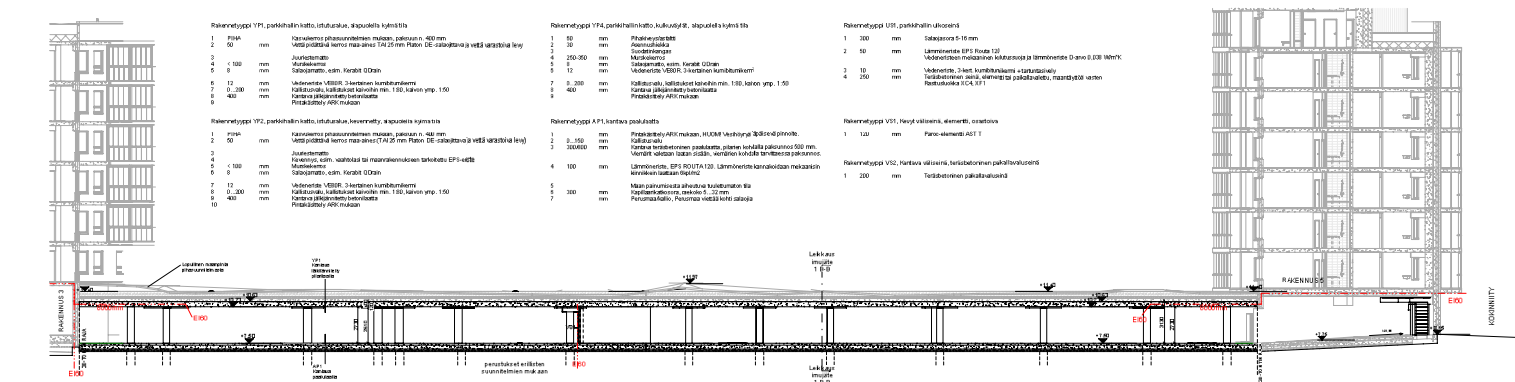







## AUTOPAIKKALASKELMA

## KAAVAN MUKAINEN AUTOPAIKKATARVE:

Asuntojen autopaikkavaatimus: 25 150 / 95 k-m<sup>2</sup> = 265 AP  
 Liiketilöjen autopaikkavaatimus: 250 / 75 k-m<sup>2</sup> = 4 AP  
 Päiväkodin autopaikkavaatimus: 800 / 200 k-m<sup>2</sup> = 4 AP  
 Yhteensä: = 273 AP

ARA vähennys (-20 %) rakennus 5:ssa: - 10 AP = 263 AP

## TOTEUMA (05.07.2022)

<b>Rakennus 1</b>	<b>50 autopaikkaa (2 liiketilälle)</b>
Autohallissa	41 AH (joista 2 LE-AH)
LPA-alueella	9 AP
<b>Rakennus 2</b>	<b>49 autopaikkaa</b>
Autohallissa	40 AH (joista 2 LE-AH)
LPA-alueella	9 AP
<b>Rakennus 3</b>	<b>43 autopaikkaa</b>
Autohallissa	35 AH (joista 1 LE-AH)
LPA-alueella	8 AP
<b>Rakennus 4</b>	<b>46 autopaikkaa (2 liiketilälle, 4 päiväkodille)</b>
Autohallissa	37 AH (joista 2 LE-AH)
LPA-alueella	9 AP
<b>Rakennus 5</b>	<b>39 autopaikkaa (ARA, 40 v.)</b>
Autohallissa	31 AH (joista 1 LE-AH)
LPA-alueella	8 AP
<b>Rakennus 6</b>	<b>36 autopaikkaa</b>
Autohallissa	22 AH (joista 1 LE-AH)
LPA-alueella	7 AP
Autotalit	7 AT

**Suunnitellut autopaikat korttelissa yhteensä 263:**

Autohallissa 206 AH (joista 9 LE-AH)  
 LPA-alueella 50 AP  
 Autotalleissa 7 AT

Lisäksi autohallissa 12 MP-paikkaa (2 per rakennus)