

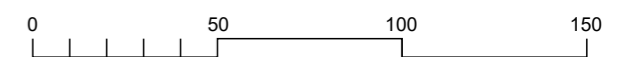


TAPIOLAN URHEILUPUISTO,
JALKAPALLOSTADION
 ve1 (1. toteutusvaihe)

 KAAVA-ALUERAJAUS

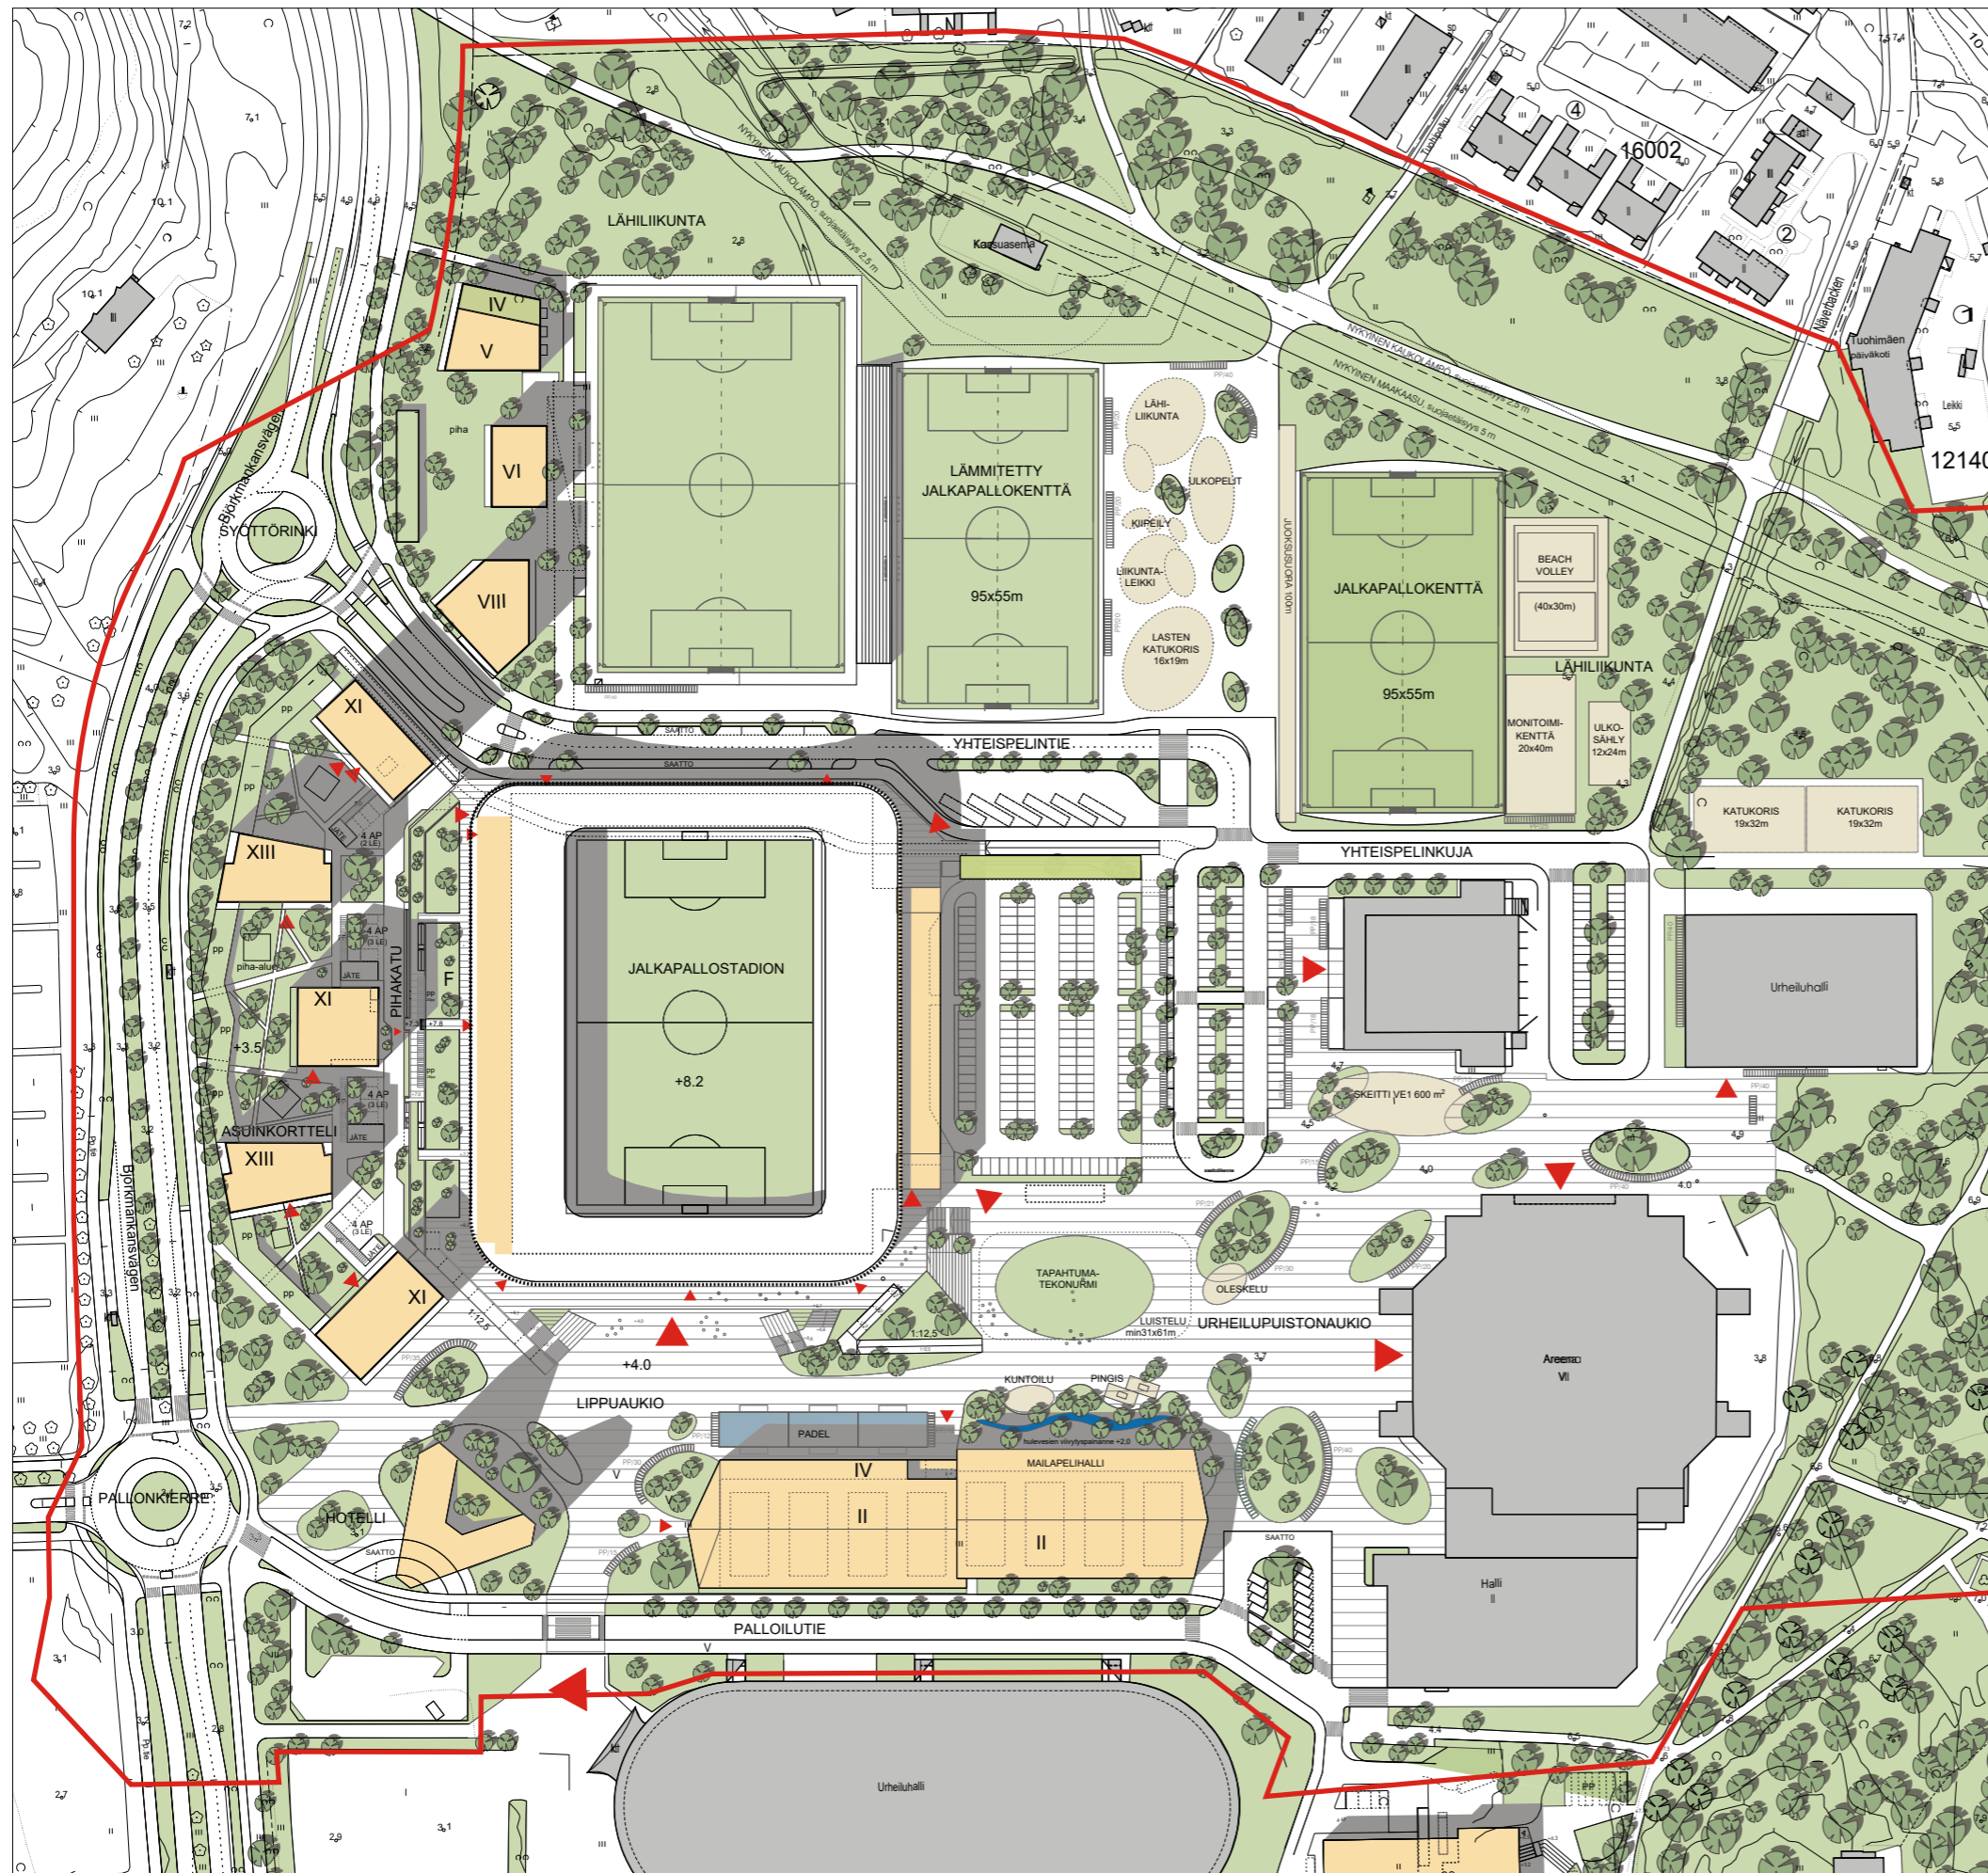

TAPIOLAN URHEILUPIUSTO/ JALKAPALLOSTADION- MONITOIMIHALLI ve1

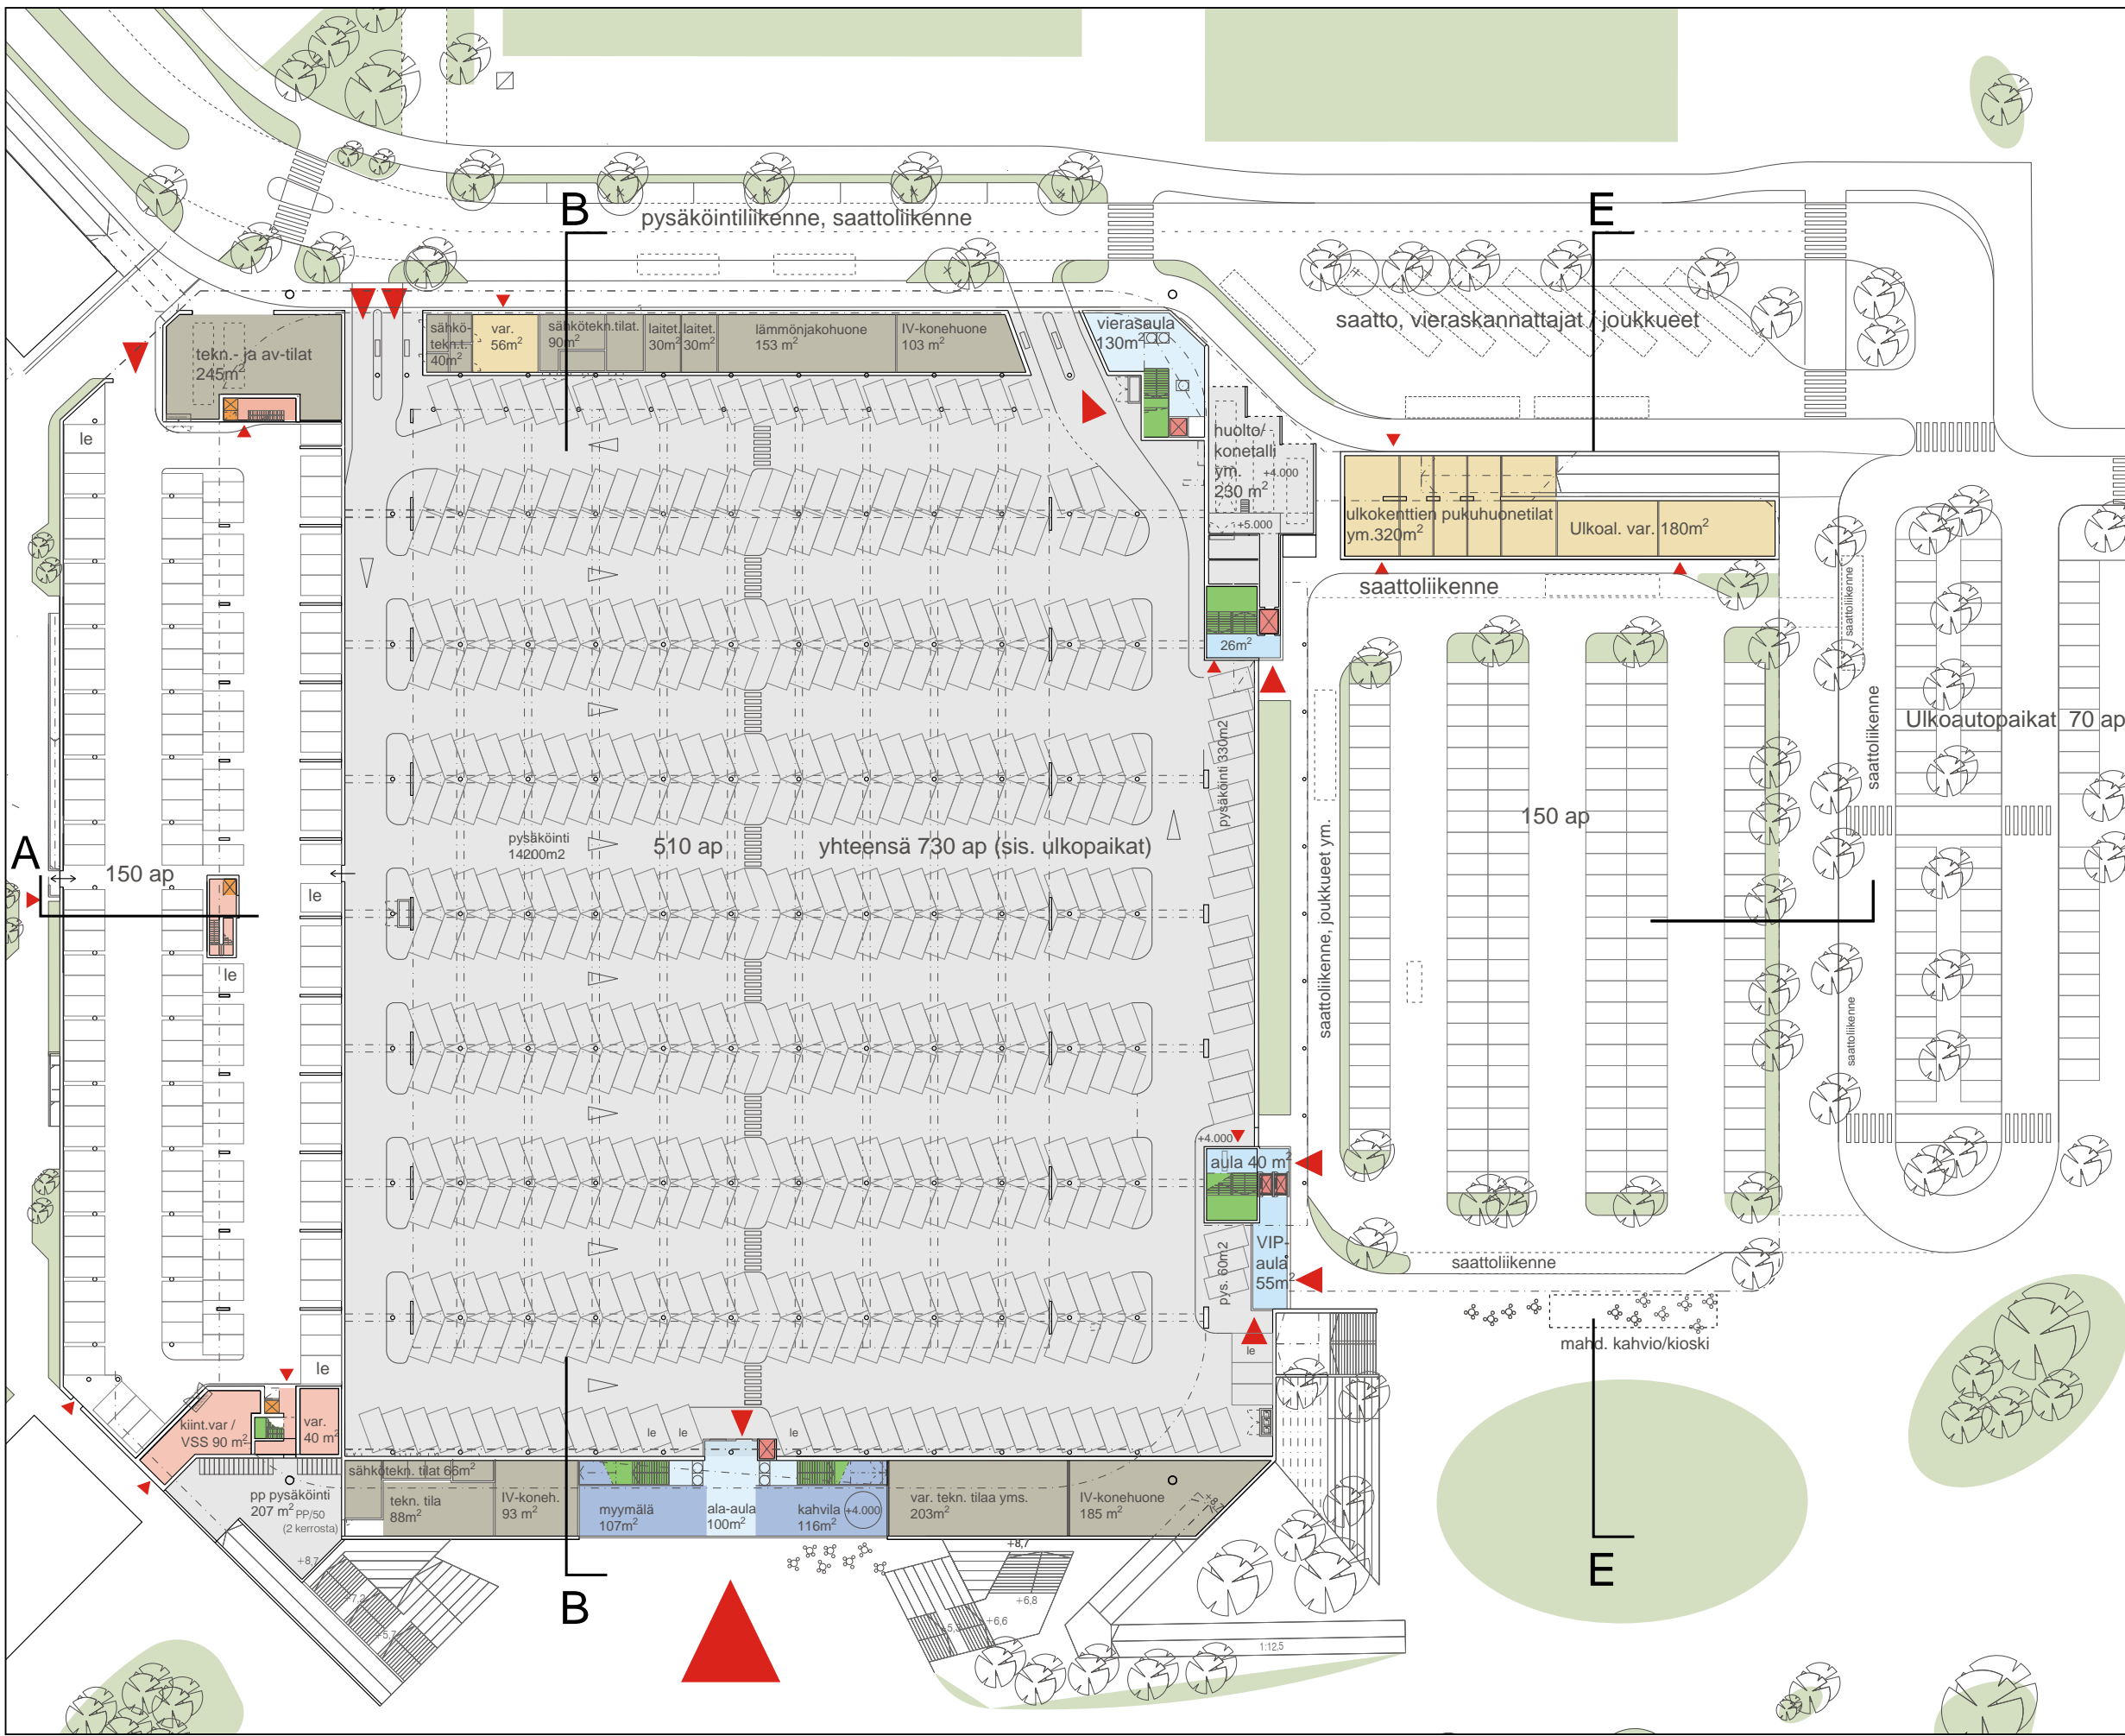

JALKAPALLOSTADION ei sisällä asuinrakennuksen pysäköintitilaa

- AULATILAT (KYLMÄ)
230 m²
- PALVELU- JA WC-TILAT (LÄMMIN)
224 m²
- TEKNISET TILAT (SIS. AV-TILAT)
1413 m²
- PYSÄKÖINTI JA HUOLTO
14200 m²
- ASUINRAKENNUS

kerrosala yht. 580 kem²
bruttoala yht. 16400 bm²

YHTEISET PALVELUT


- PYSÄKÖINTI JA HUOLTO
620 m²
- AULATILAT (LÄMMIN)
210 m²

kerrosala yht. 280 kem²
bruttoala yht. 930 bm²


LIIKUNTA- JA APUTILAT (ULKOALUEET) 500 m² (lisätilaa 1. kerroksessa)

kerrosala yht. 560 kem²
bruttoala yht. 570 bm²

kerrosala yht. 1420 kem²
bruttoala yht. 17900 bm²

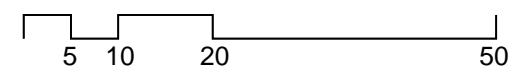

TAPIOLAN URHEILUPIISTO/ JALKAPALLOSTADION- MONITOIMIHALLI ve1

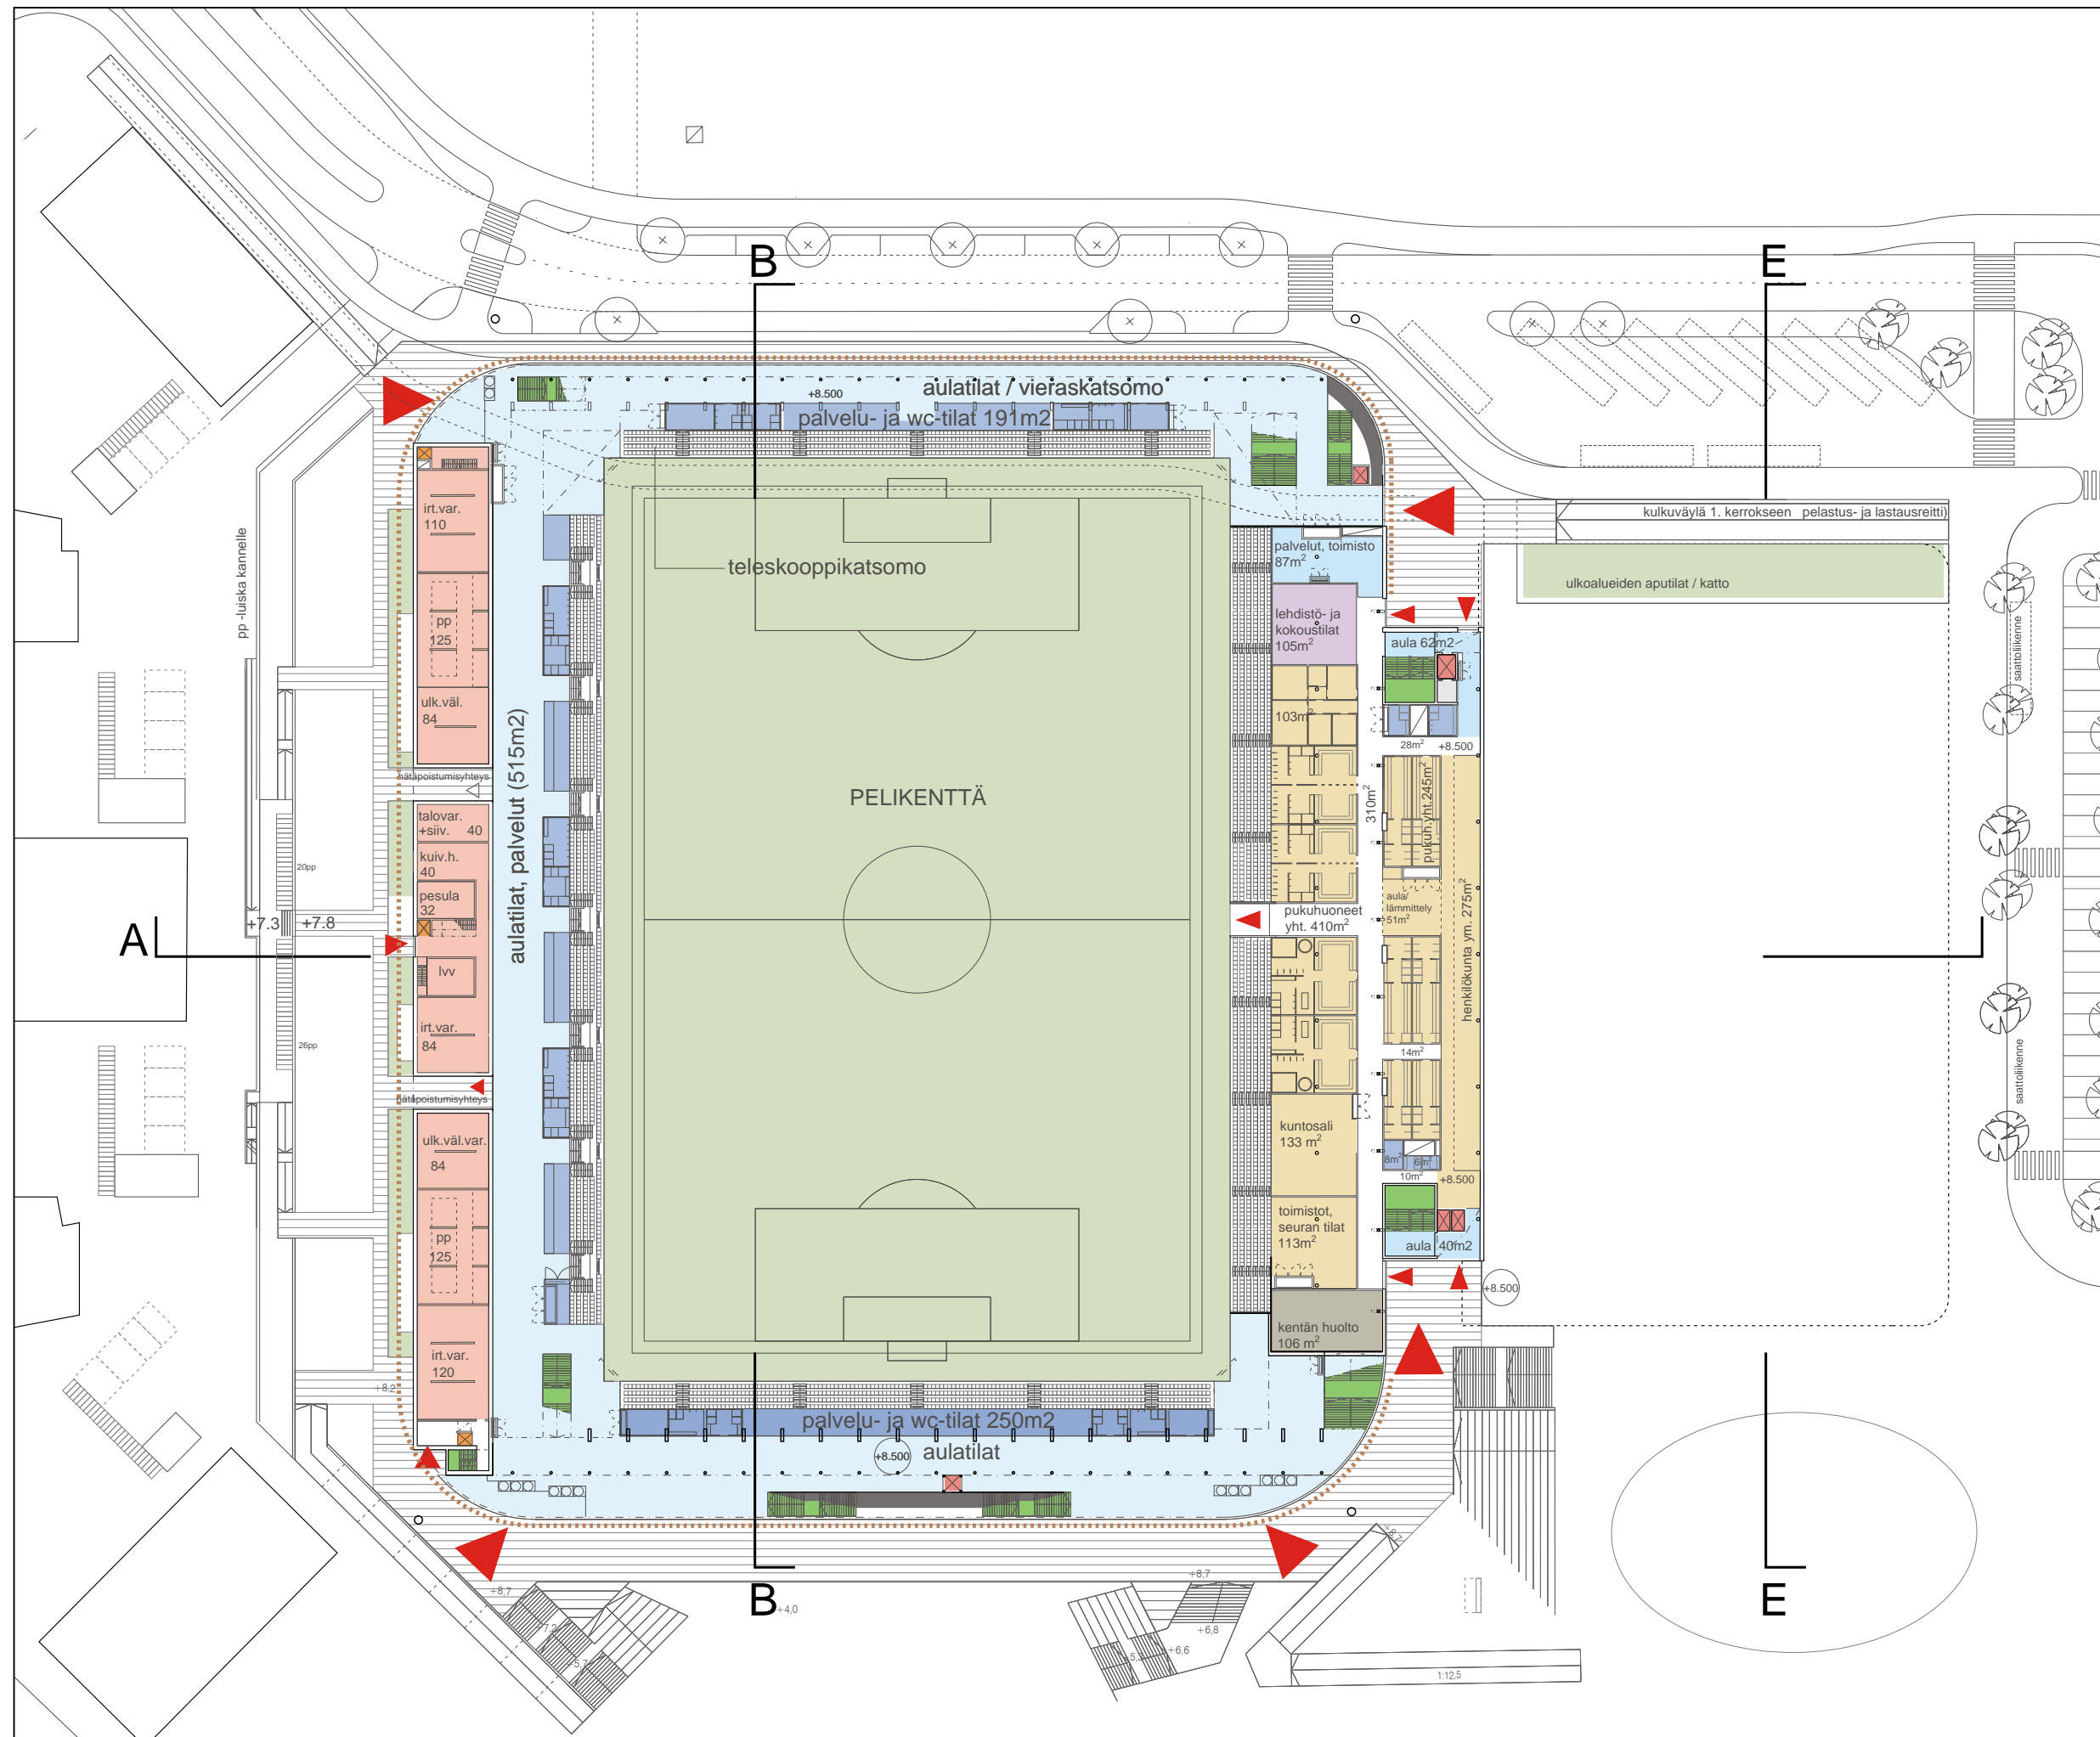

JALKAPALLOSTADION

- AULATILAT (KYLMÄT)
3100 m²
- LIIKUNTA- JA APUTILAT, TOIMISTOT
760 m²
- PALVELUT
87 m²
- PALVELU- JA WC-TILAT (LÄMMIN)
705 m²
- TEKNISET TILAT, VARASTOT (KYLMÄ)
106 m²
- TOIMITSIJAT JA MEDIA
105 m²
- ASUINRAKENNUS


kerrosala yht. 1600 kem²
bruttoala yht. 6910 bm²

YHTEISET PALVELUT

- LIIKUNTA- JA APUTILAT, TOIMISTOT
585 m²
- AULATILAT (LÄMMIN)
102m²

kerrosala yht. 960 kem²
bruttoala yht. 990 bm²

kerrosala yht. 2560 kem²
bruttoala yht. 7900 bm²

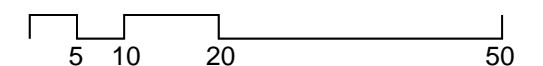

TAPIOLAN URHEILUPIISTO/ JALKAPALLOSTADION- MONITOIMIHALLI ve1

JALKAPALLOSTADION

- AULATILAT (KYLMÄT)
2340 m²
- PALVELU- JA WC-TILAT (LÄMMIN)
148 m²
- ASUINRAKENNUS



rak.oik.kerrosala yht. 50 kem²
bruttoala yht. 3470 bm²

YHTEISET PALVELUT

- RAVINTOLAPALVELUT
405 m²
- AULATILAT (LÄMMIN)
133 m²
- KEITTIÖ- JA WC-TILAT (LÄMMIN)
193 m²
- HUOLTO / SK+VAR.
11 m²

kerrosala yht. 910 kem²
bruttoala yht. 990 bm²

kerrosala yht. 960 kem²
bruttoala yht. 4460 bm²

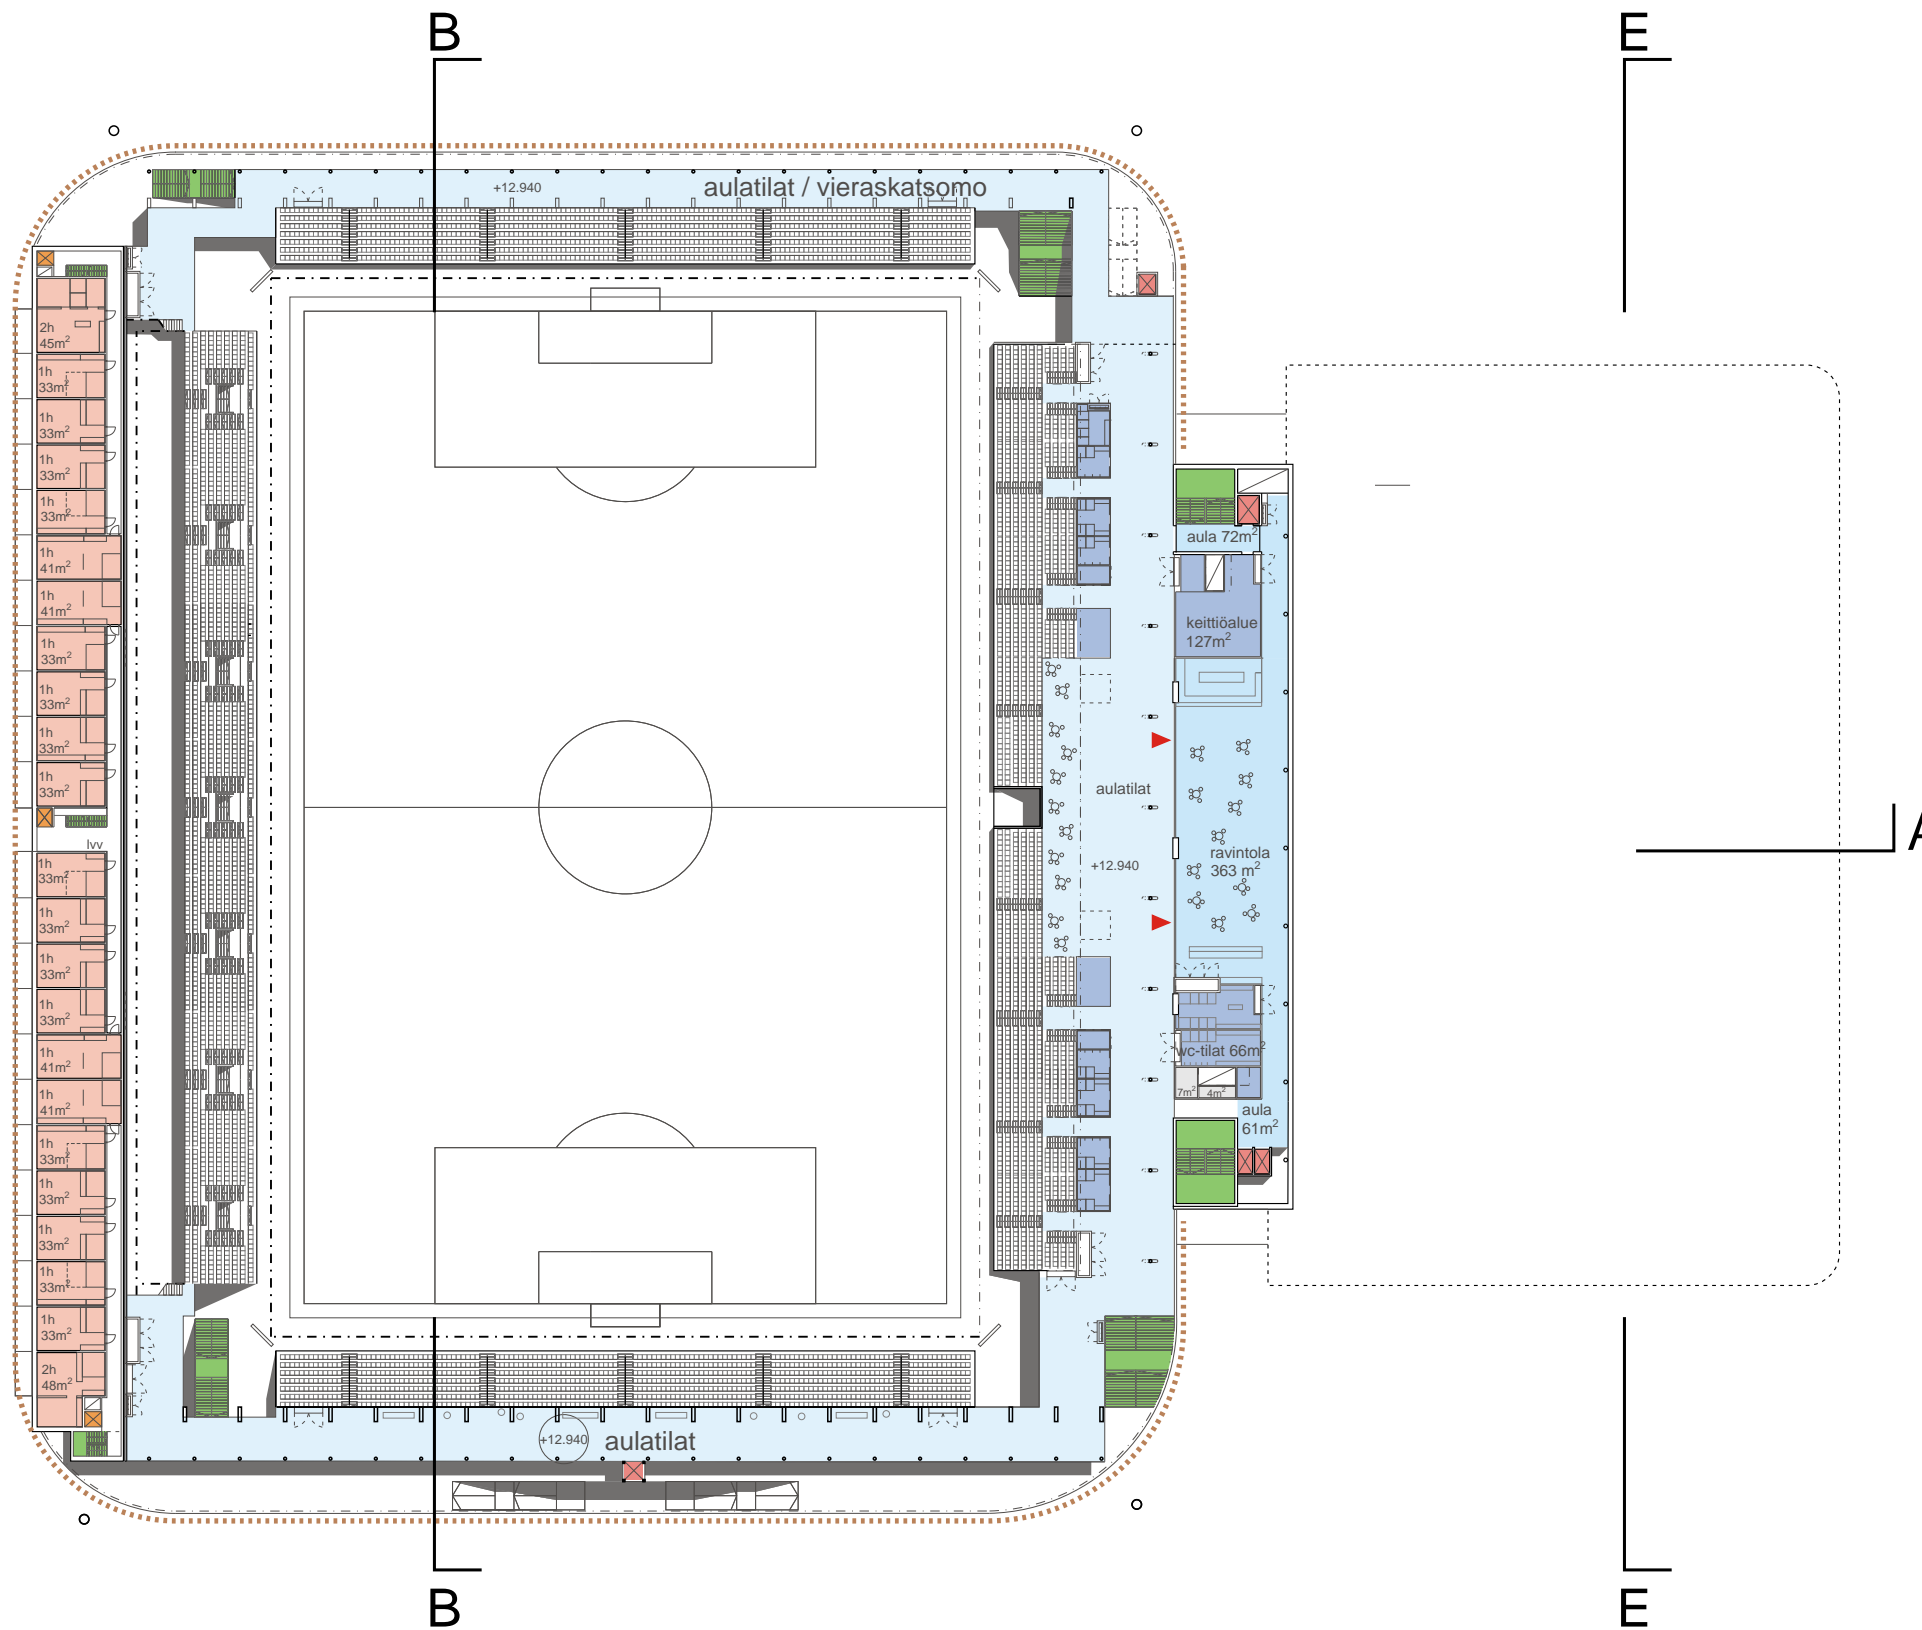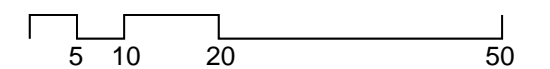

TAPIOLAN URHEILUPIISTO/ JALKAPALLOSTADION- MONITOIMIHALLI ve1

JALKAPALLOSTADION

- RAVINTOLAPALVELUT (SIS. AITIO YM.)
240 m²
- TEKNISET TILAT
30 m²
- TOIMITSIJAT JA MEDIA
160 m²
- ASUINRAKENNUS



kerrosala yht. 340 kem²
bruttoala yht. 1580 bm²

YHTEISET PALVELUT

- RAVINTOLAPALVELUT
330 m²
- TOIMISTOTILA YMS.
215 m²
- AULATILAT (LÄMMIN)
101 m²
- KEITTIÖ- JA WC-TILAT (LÄMMIN)
71 m²

kerrosala yht. 920 kem²
bruttoala yht. 980 bm²

kerrosala yht. 2740 kem²
bruttoala yht. 4745 bm²

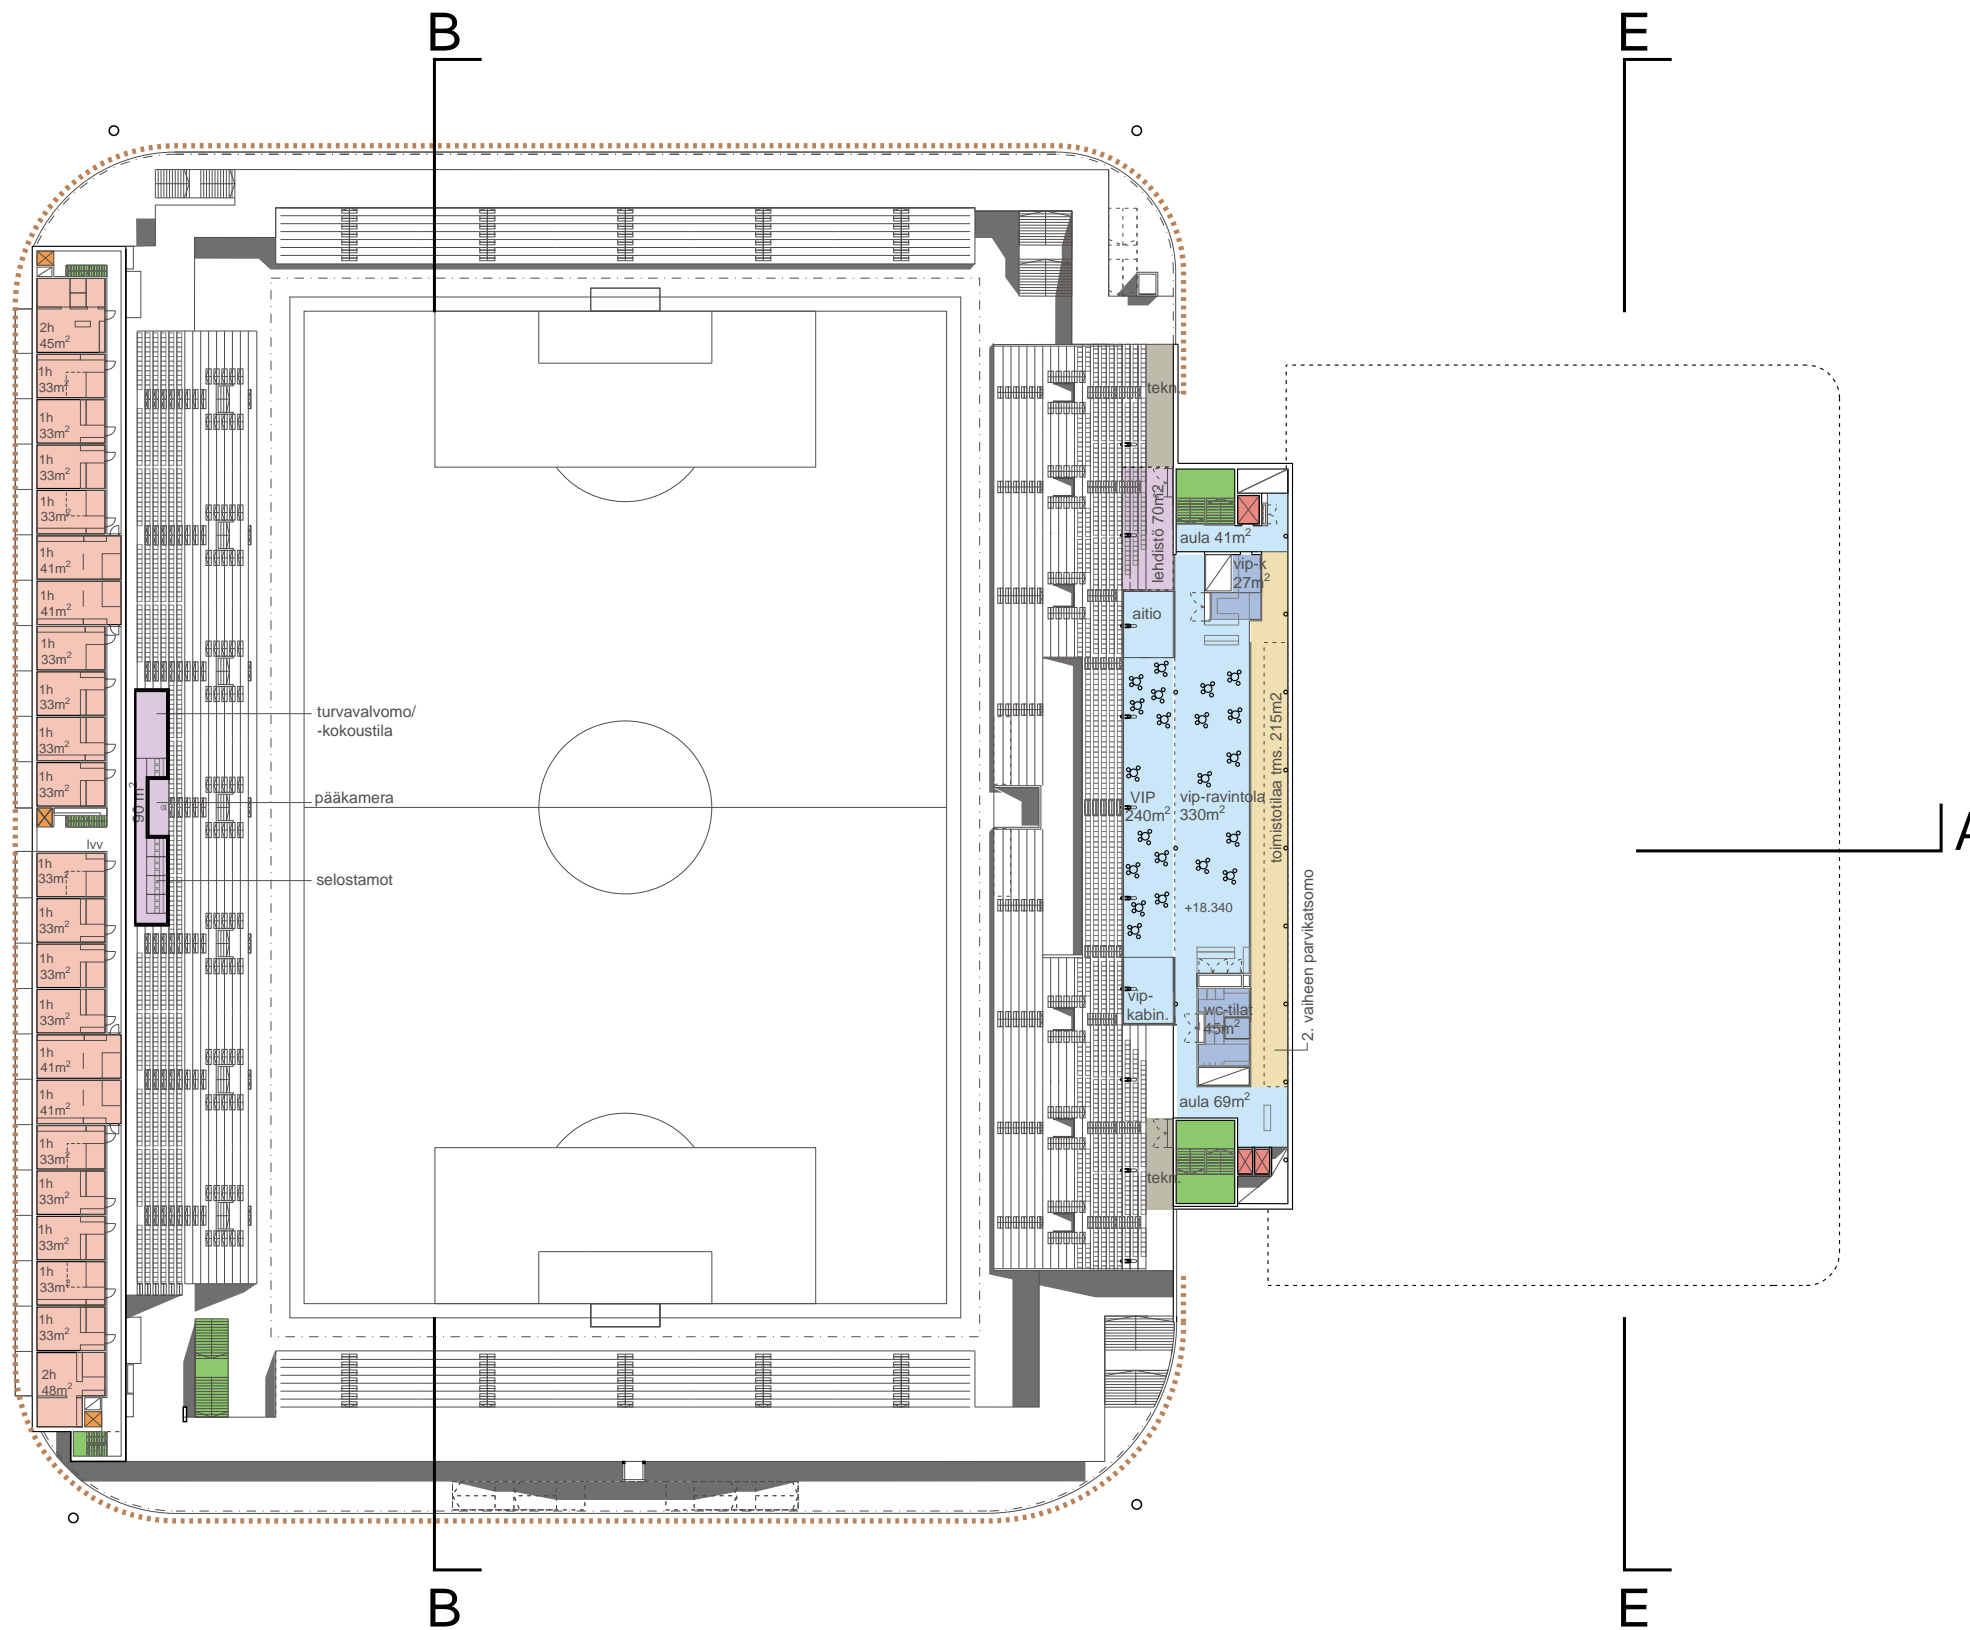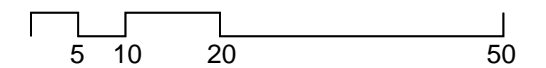

A

B

E

A

B


E

TAPIOLAN URHEILUPIISTO/ JALKAPALLOSTADION- MONITOIMIHALLI ve1

JALKAPALLOSTADION


 ASUINRAKENNUS

YHTEISET PALVELUT

 TEKNISET TILAT
490 m²

kerrosala yht. 0 kem²
bruttoala yht. 600 bm²

kerrosala yht. 0 kem²
bruttoala yht. 600 bm²

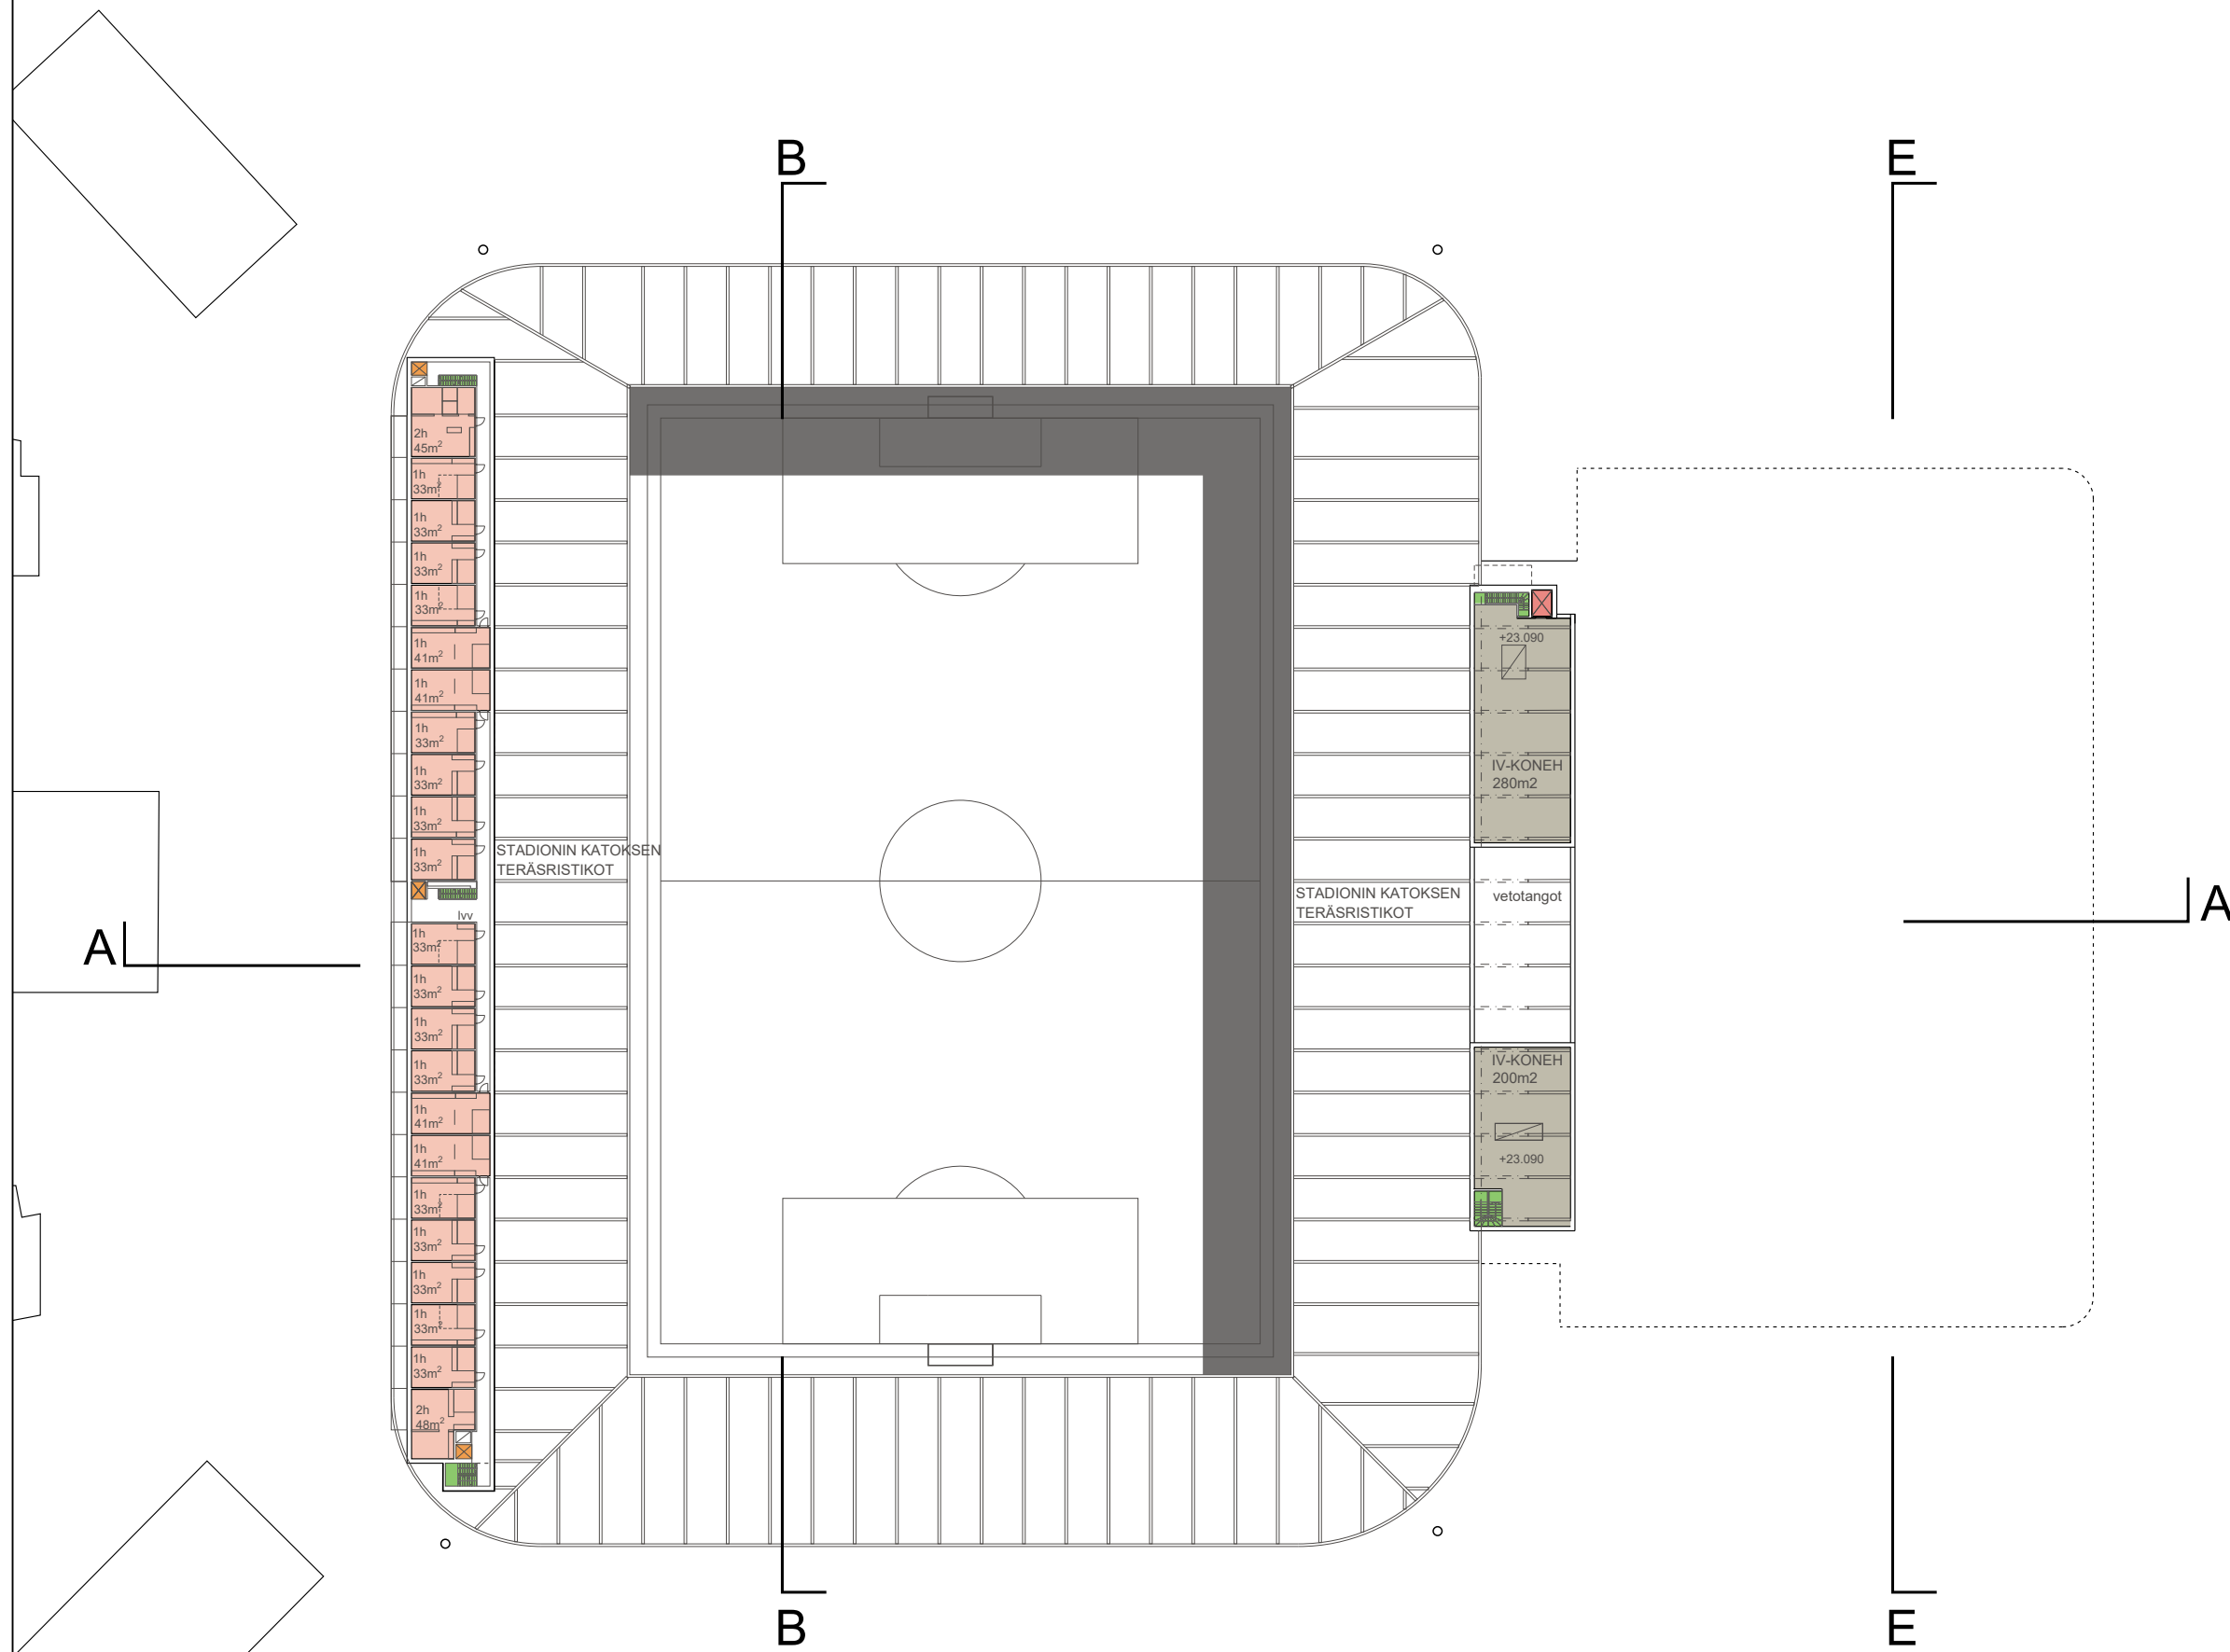

A


B


E

A


B

E

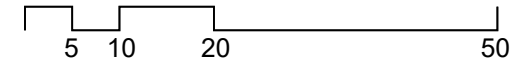

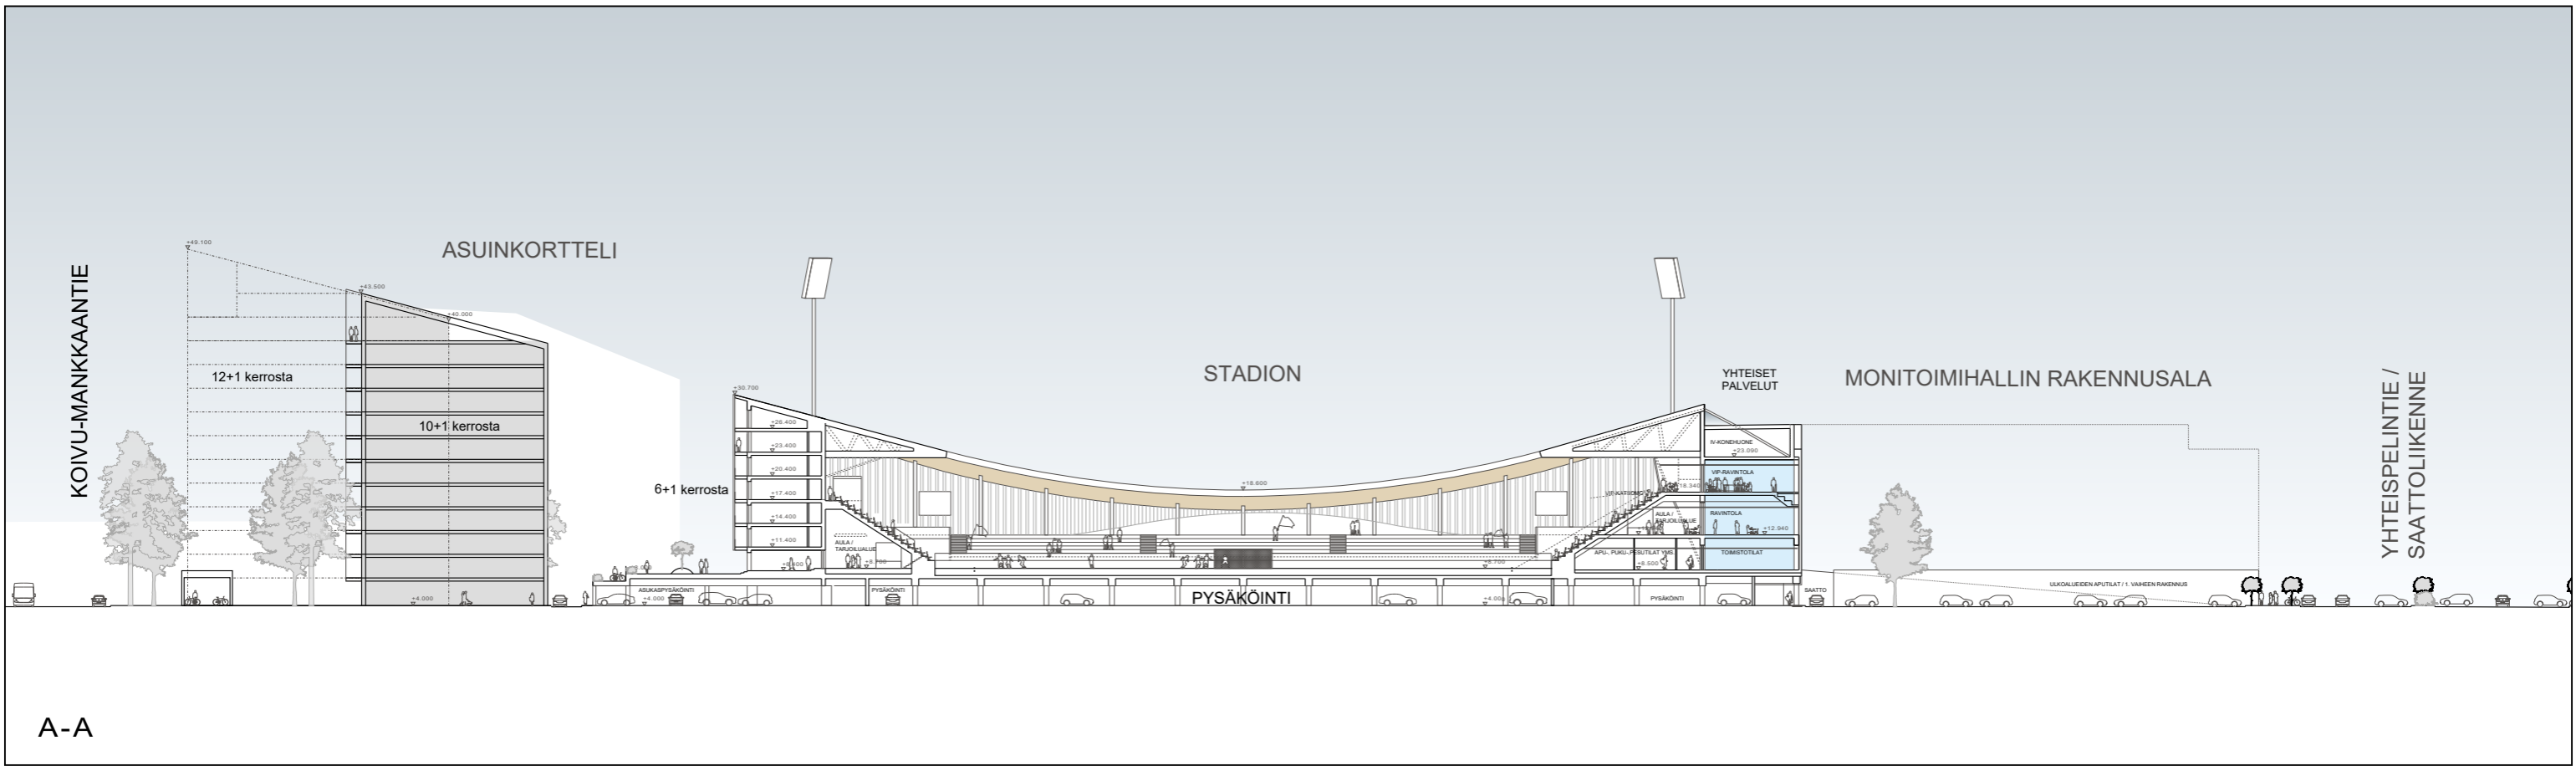

A-A

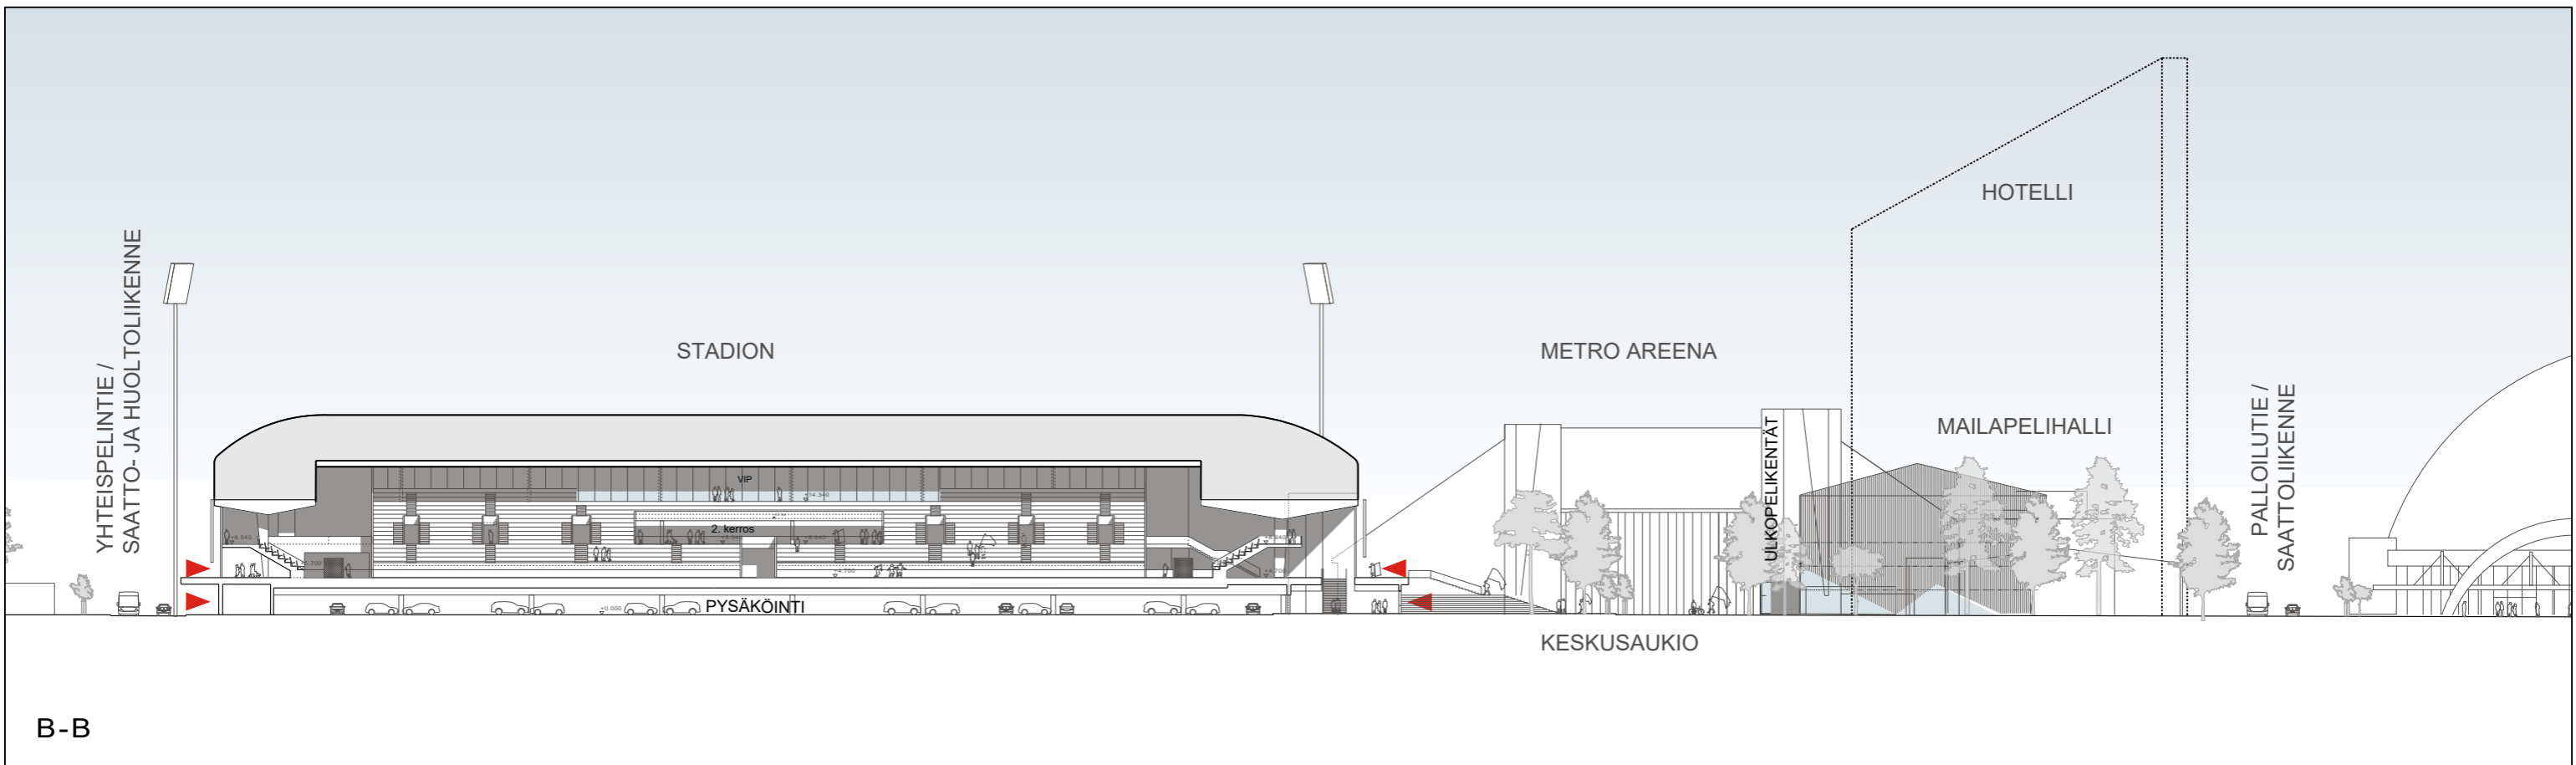


B-B


TAPIOLAN URHEILUPUISTO

JALKAPALLOSTADION- MONITOIMIHALLI VE1
12.01.2023

LEIKKAUS A-A ja B-B 1:800
ALUSTAVA

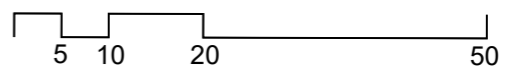


HKP

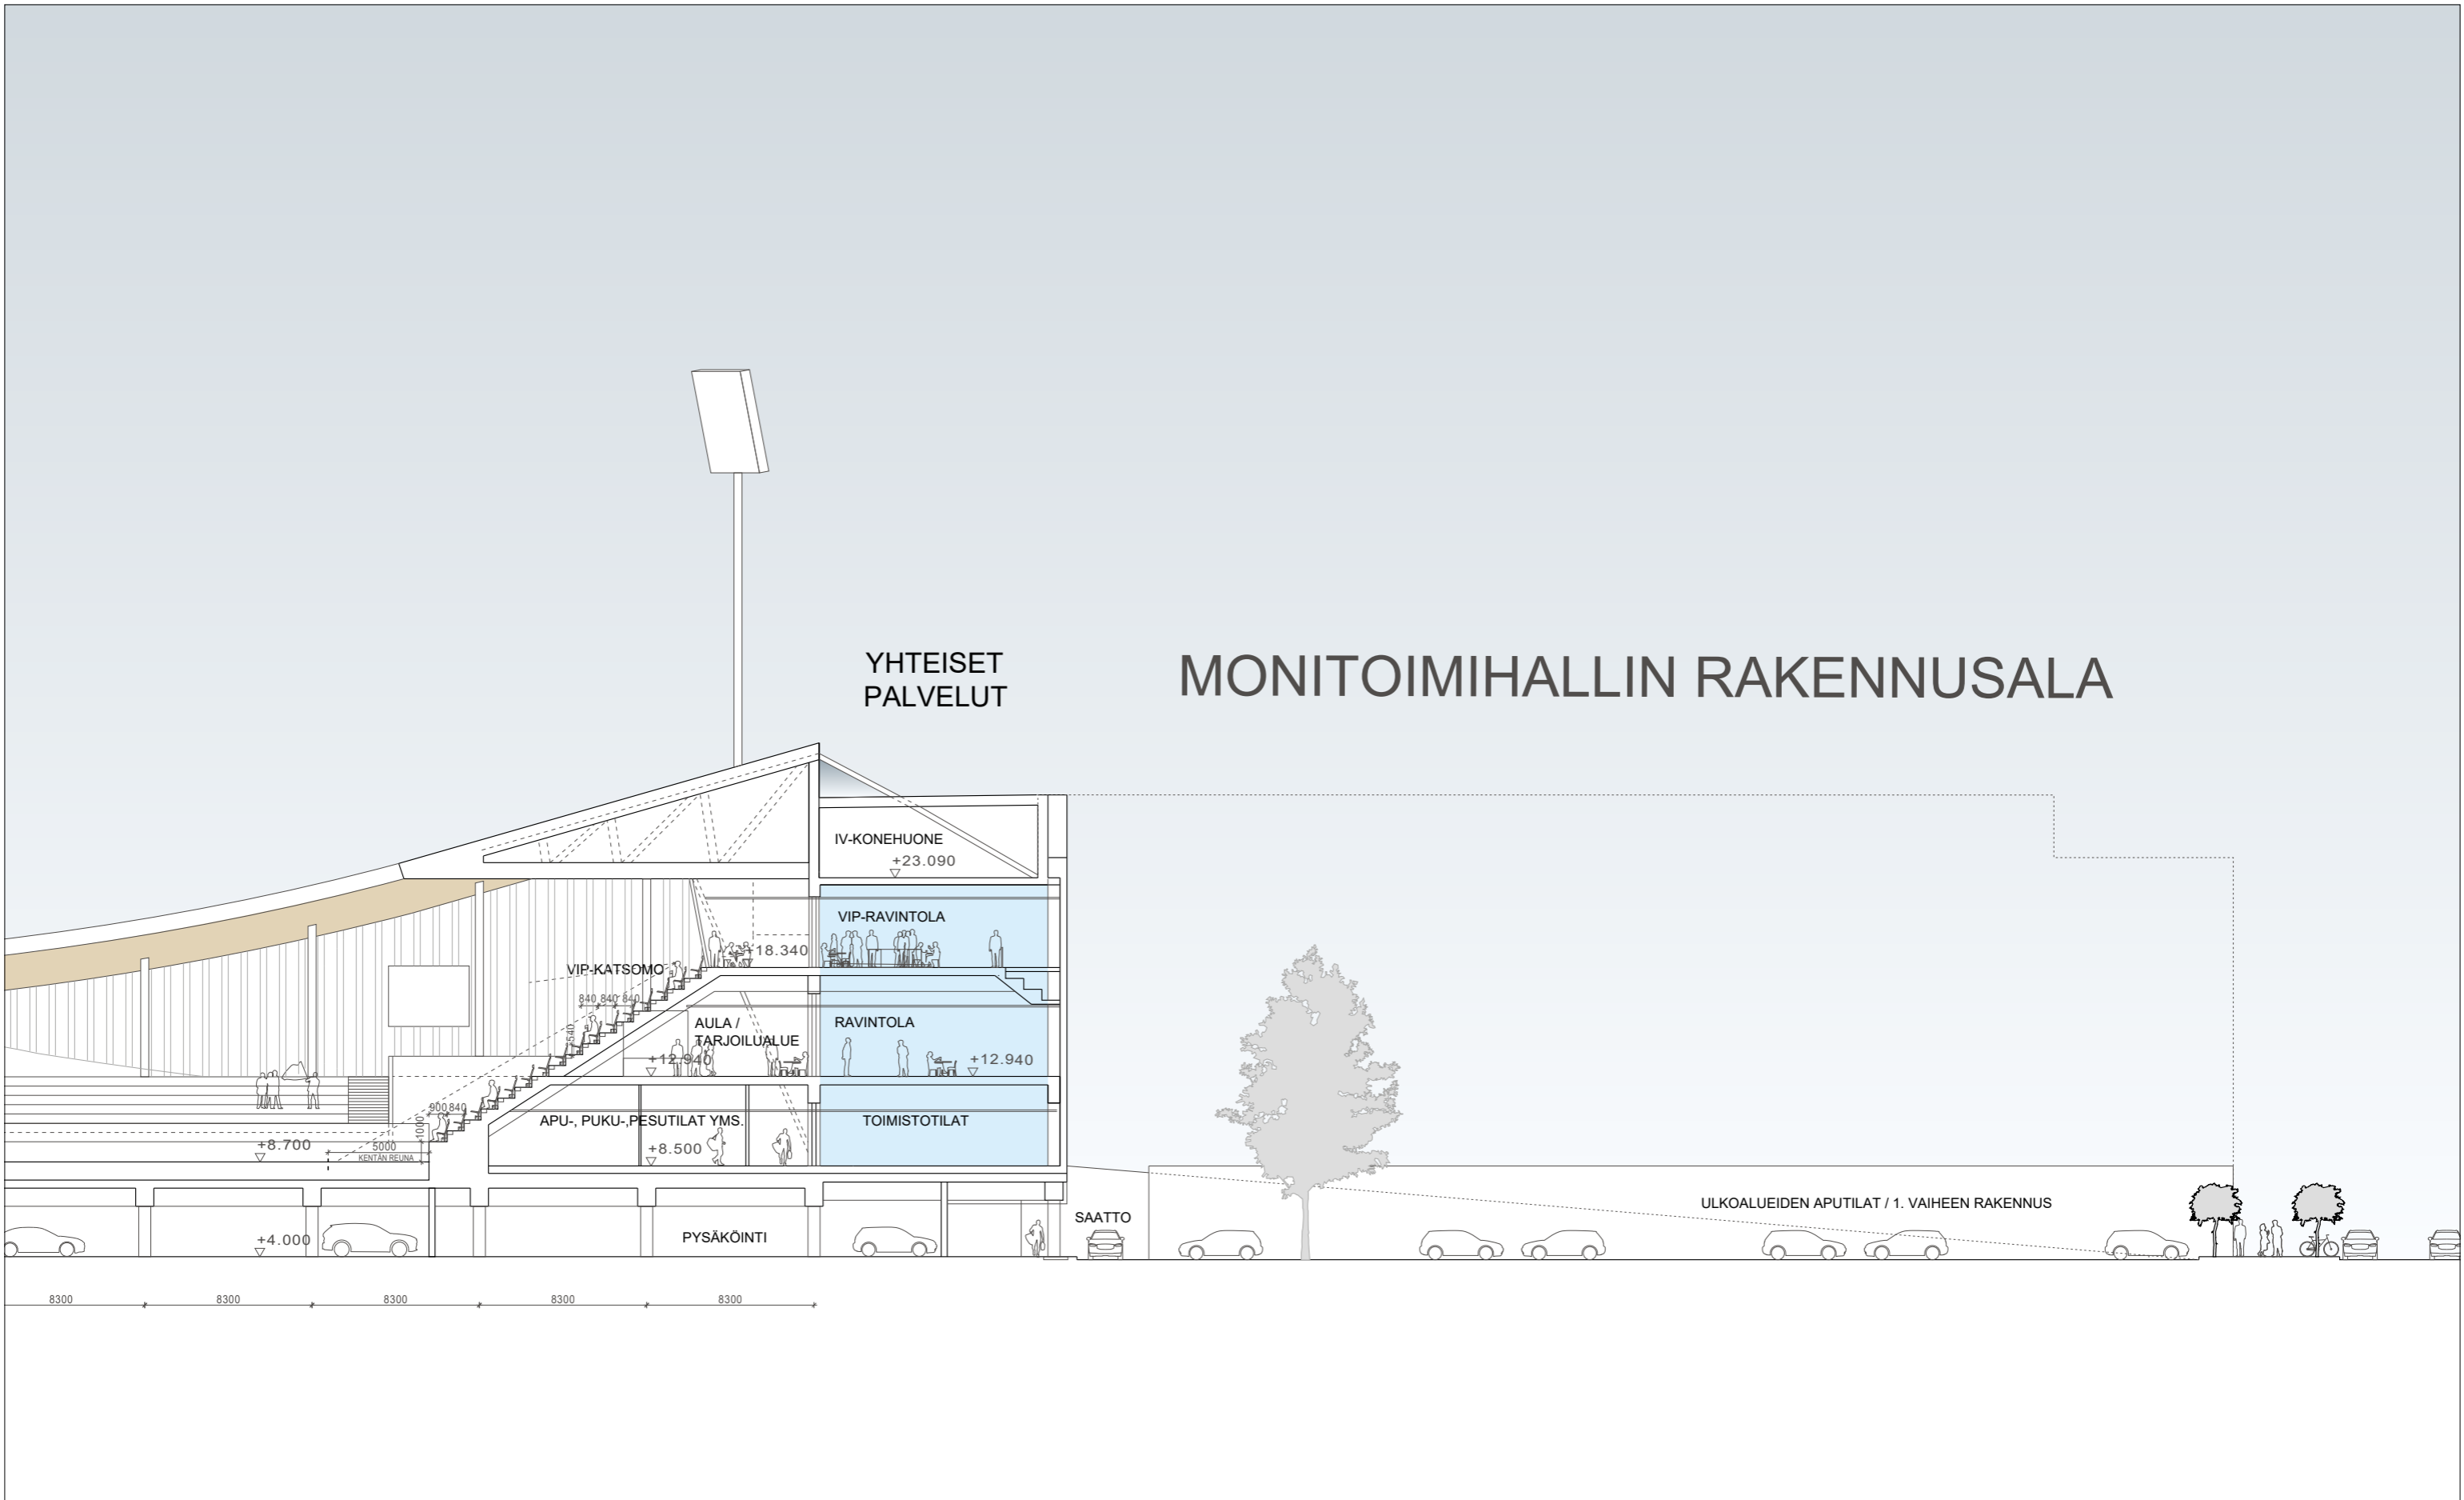

TAPIOLAN URHEILUPUISTO
STADION-MONITOIMIHALLI VE1

ARKKITEHTITOIMISTO HKP OY

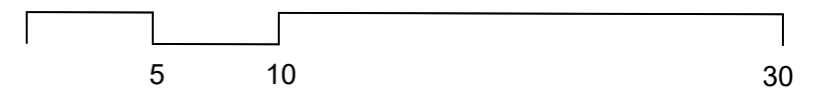

LEIKKAUS A-A

1:300 12.01.2023