




ESITTELYAINEISTO
Asunto Oy Espoon Arlanhuippu
Kiannonkatu 14 Espoo 02650
17.05.2023

Havainnekuva pihalta
1 / 18

ARK7 Oy
Punavuorenkatu 5B5
00120 Helsinki
etunimi.sukunimi@ark7.fi



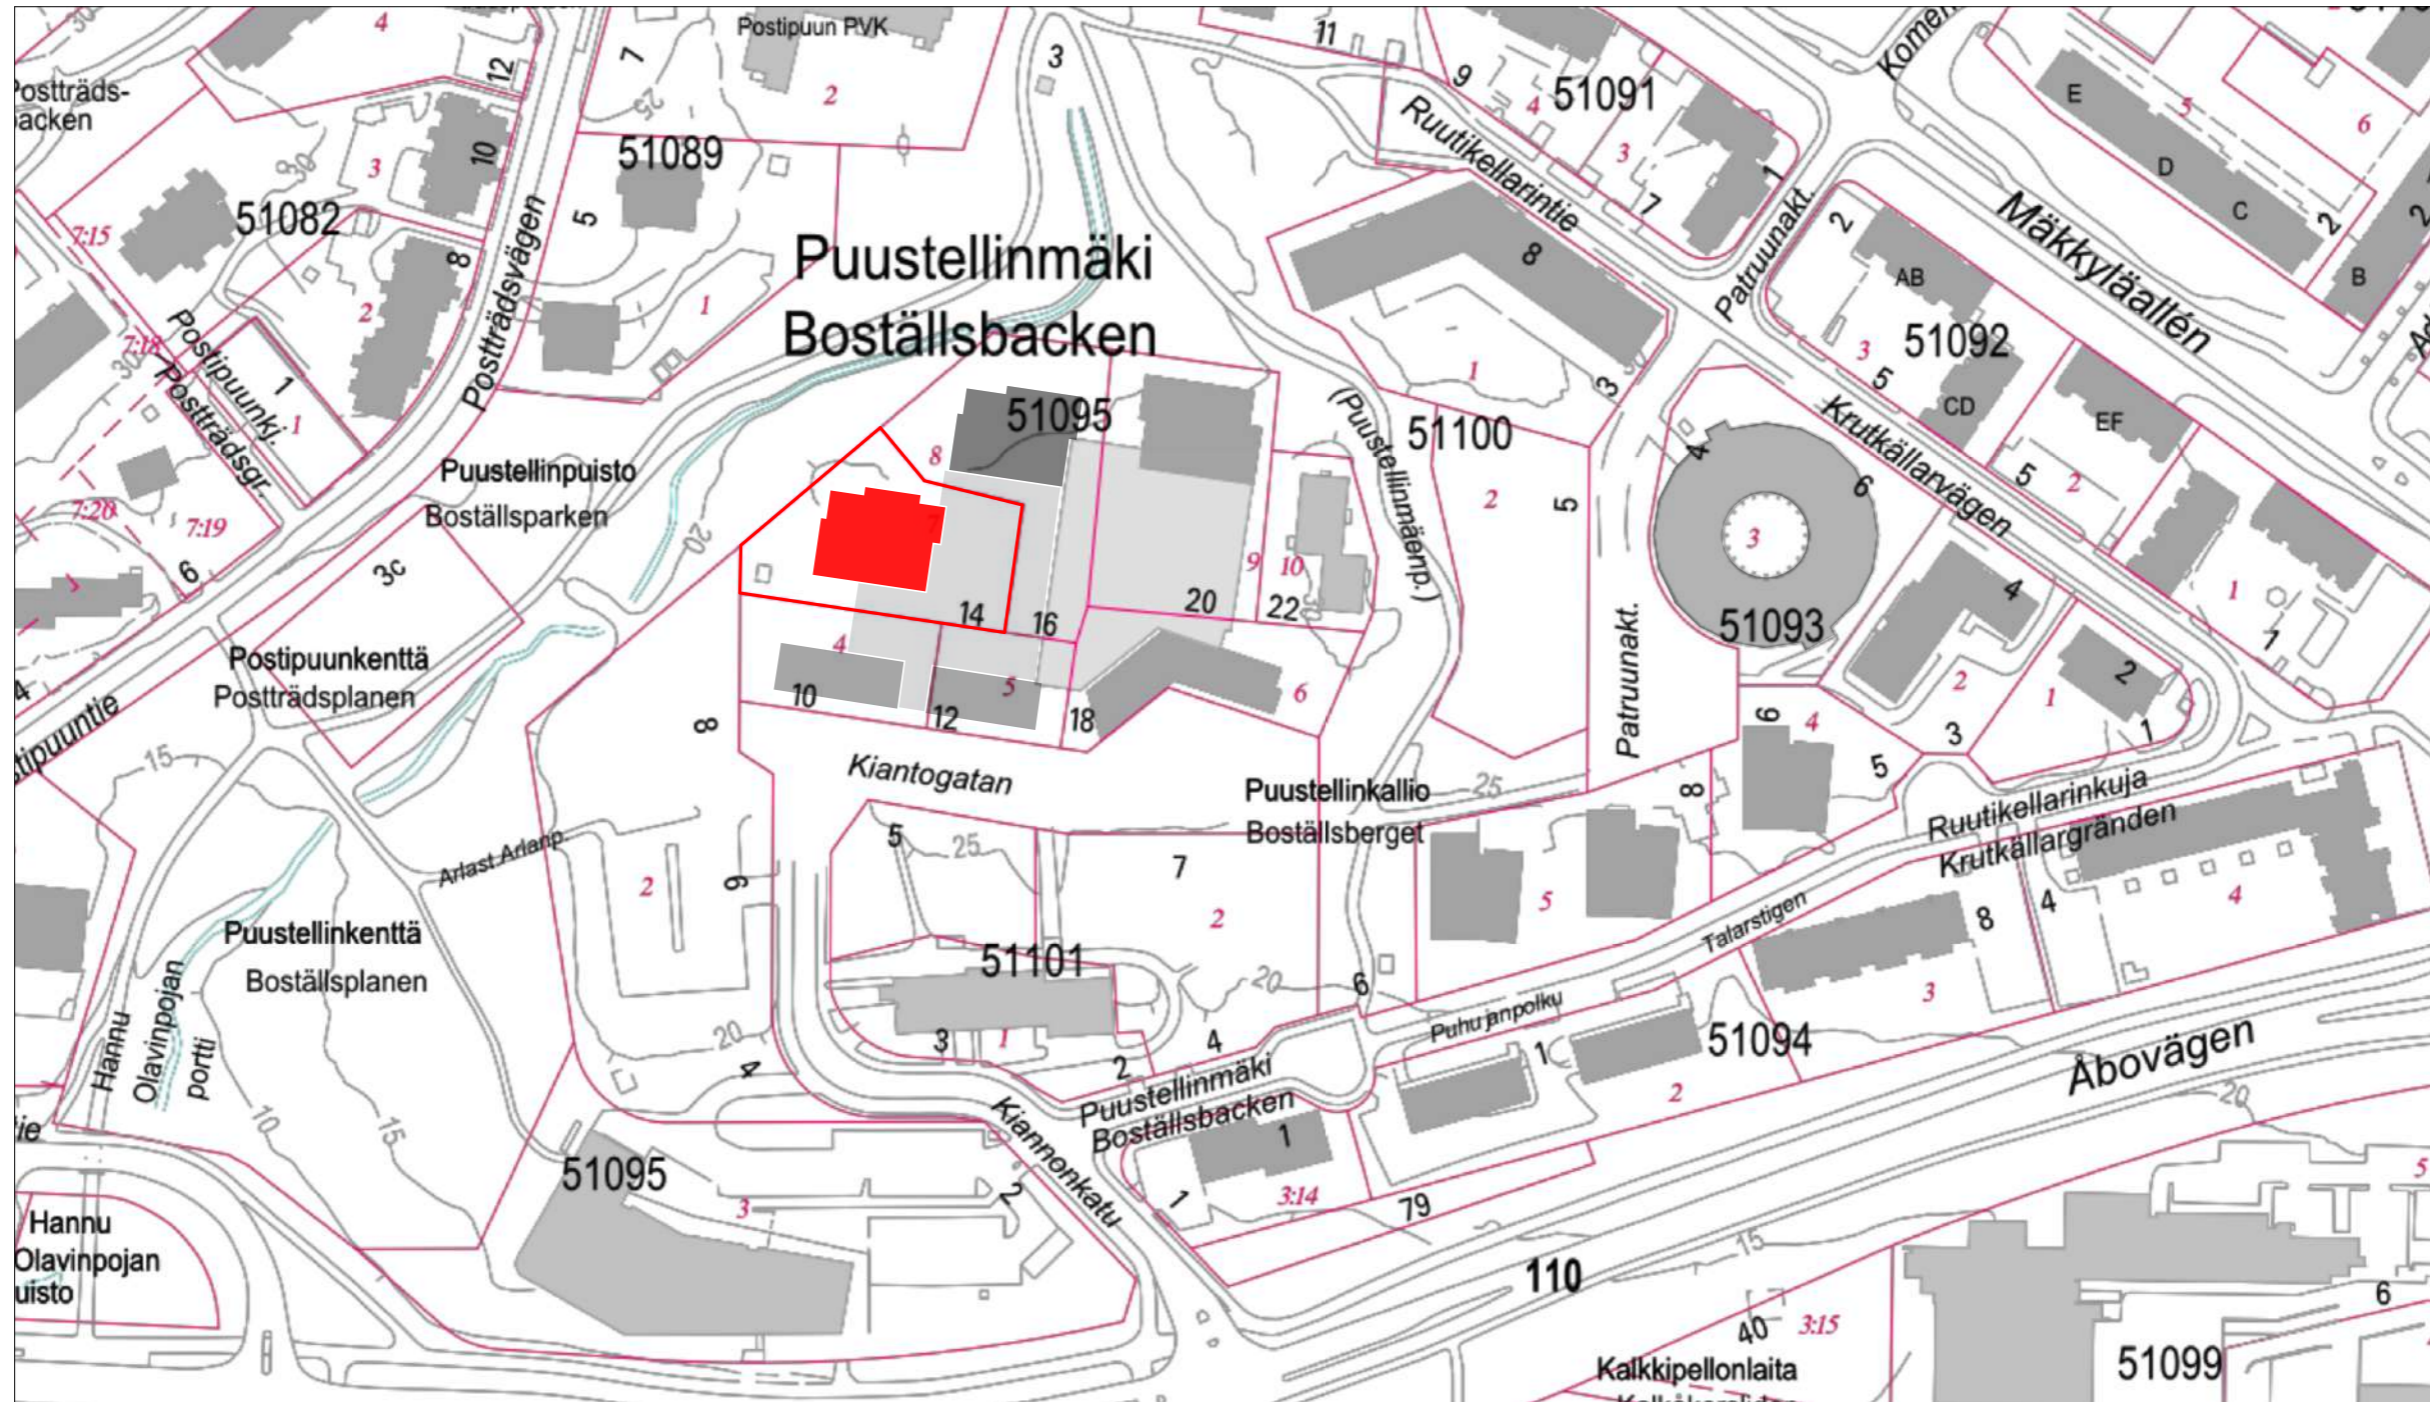

ESITTELYAINEISTO

Asunto Oy Espoon Arlanhuippu

Kiannonkatu 14 Espoo 02650


17.05.2023


Sijaintikartta


2 / 18

ARK7 Oy
Punavuorenkatu 5B5
00120 Helsinki
etunimi.sukunimi@ark7.fi



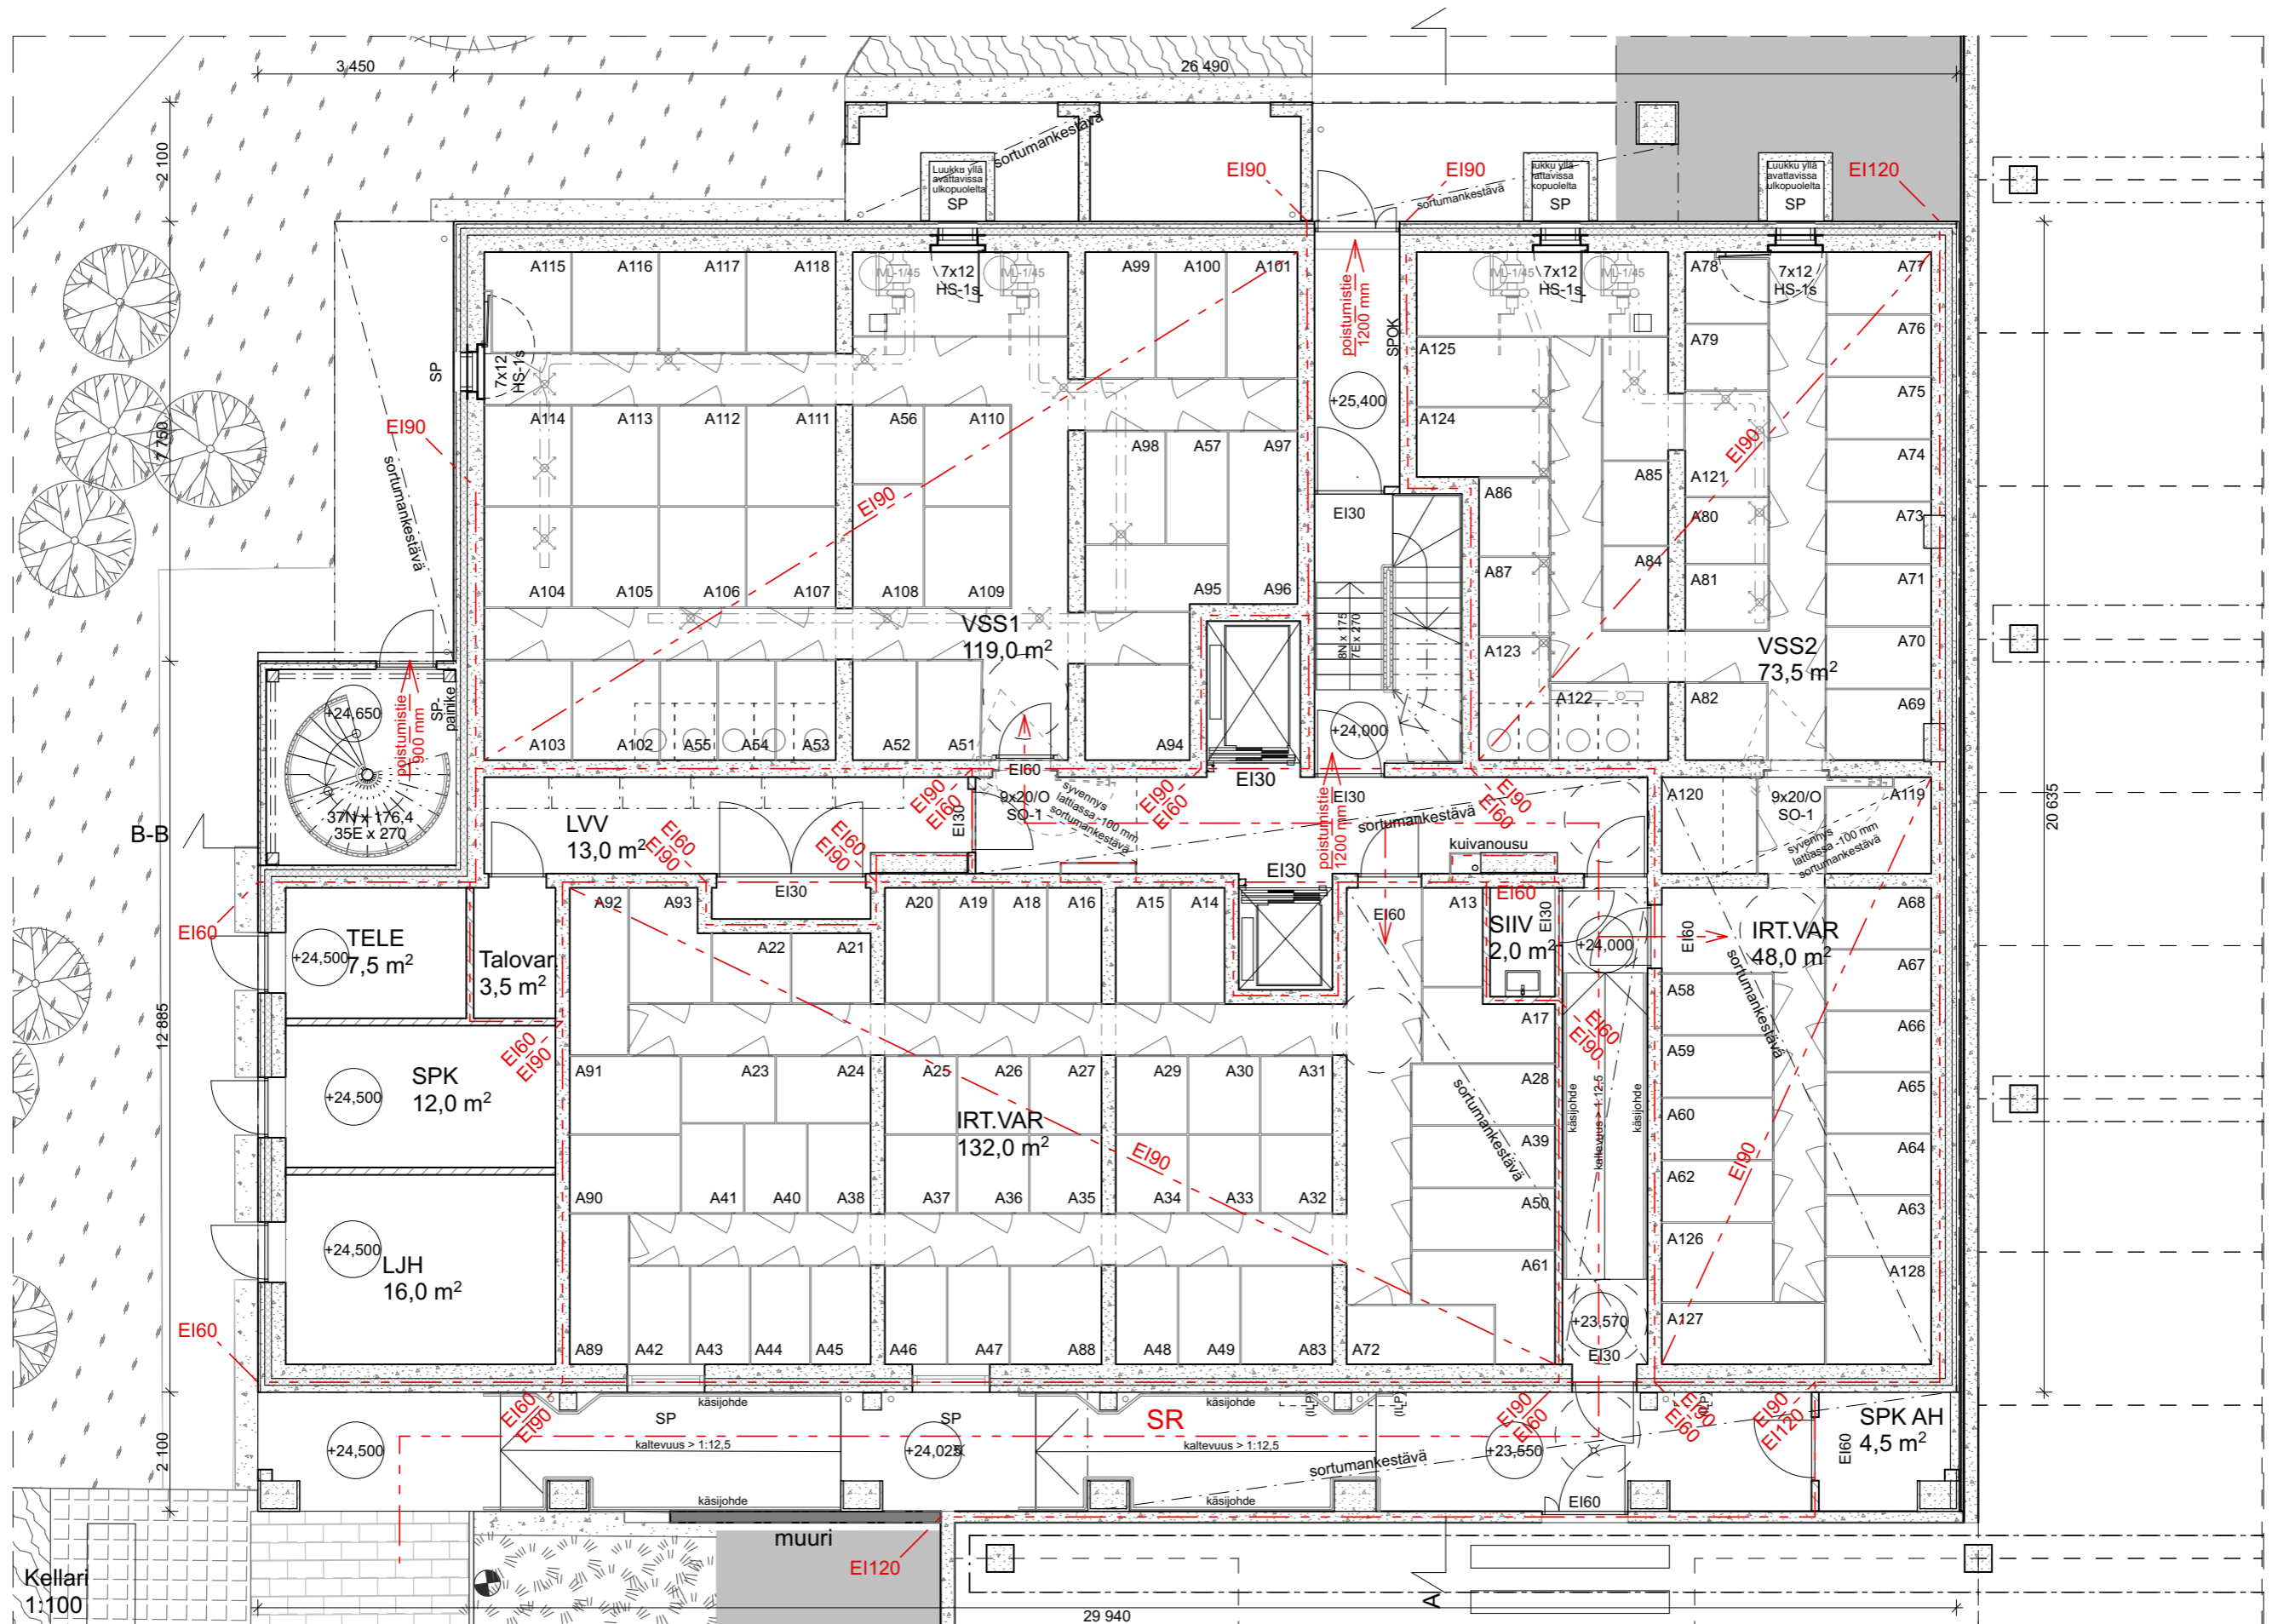


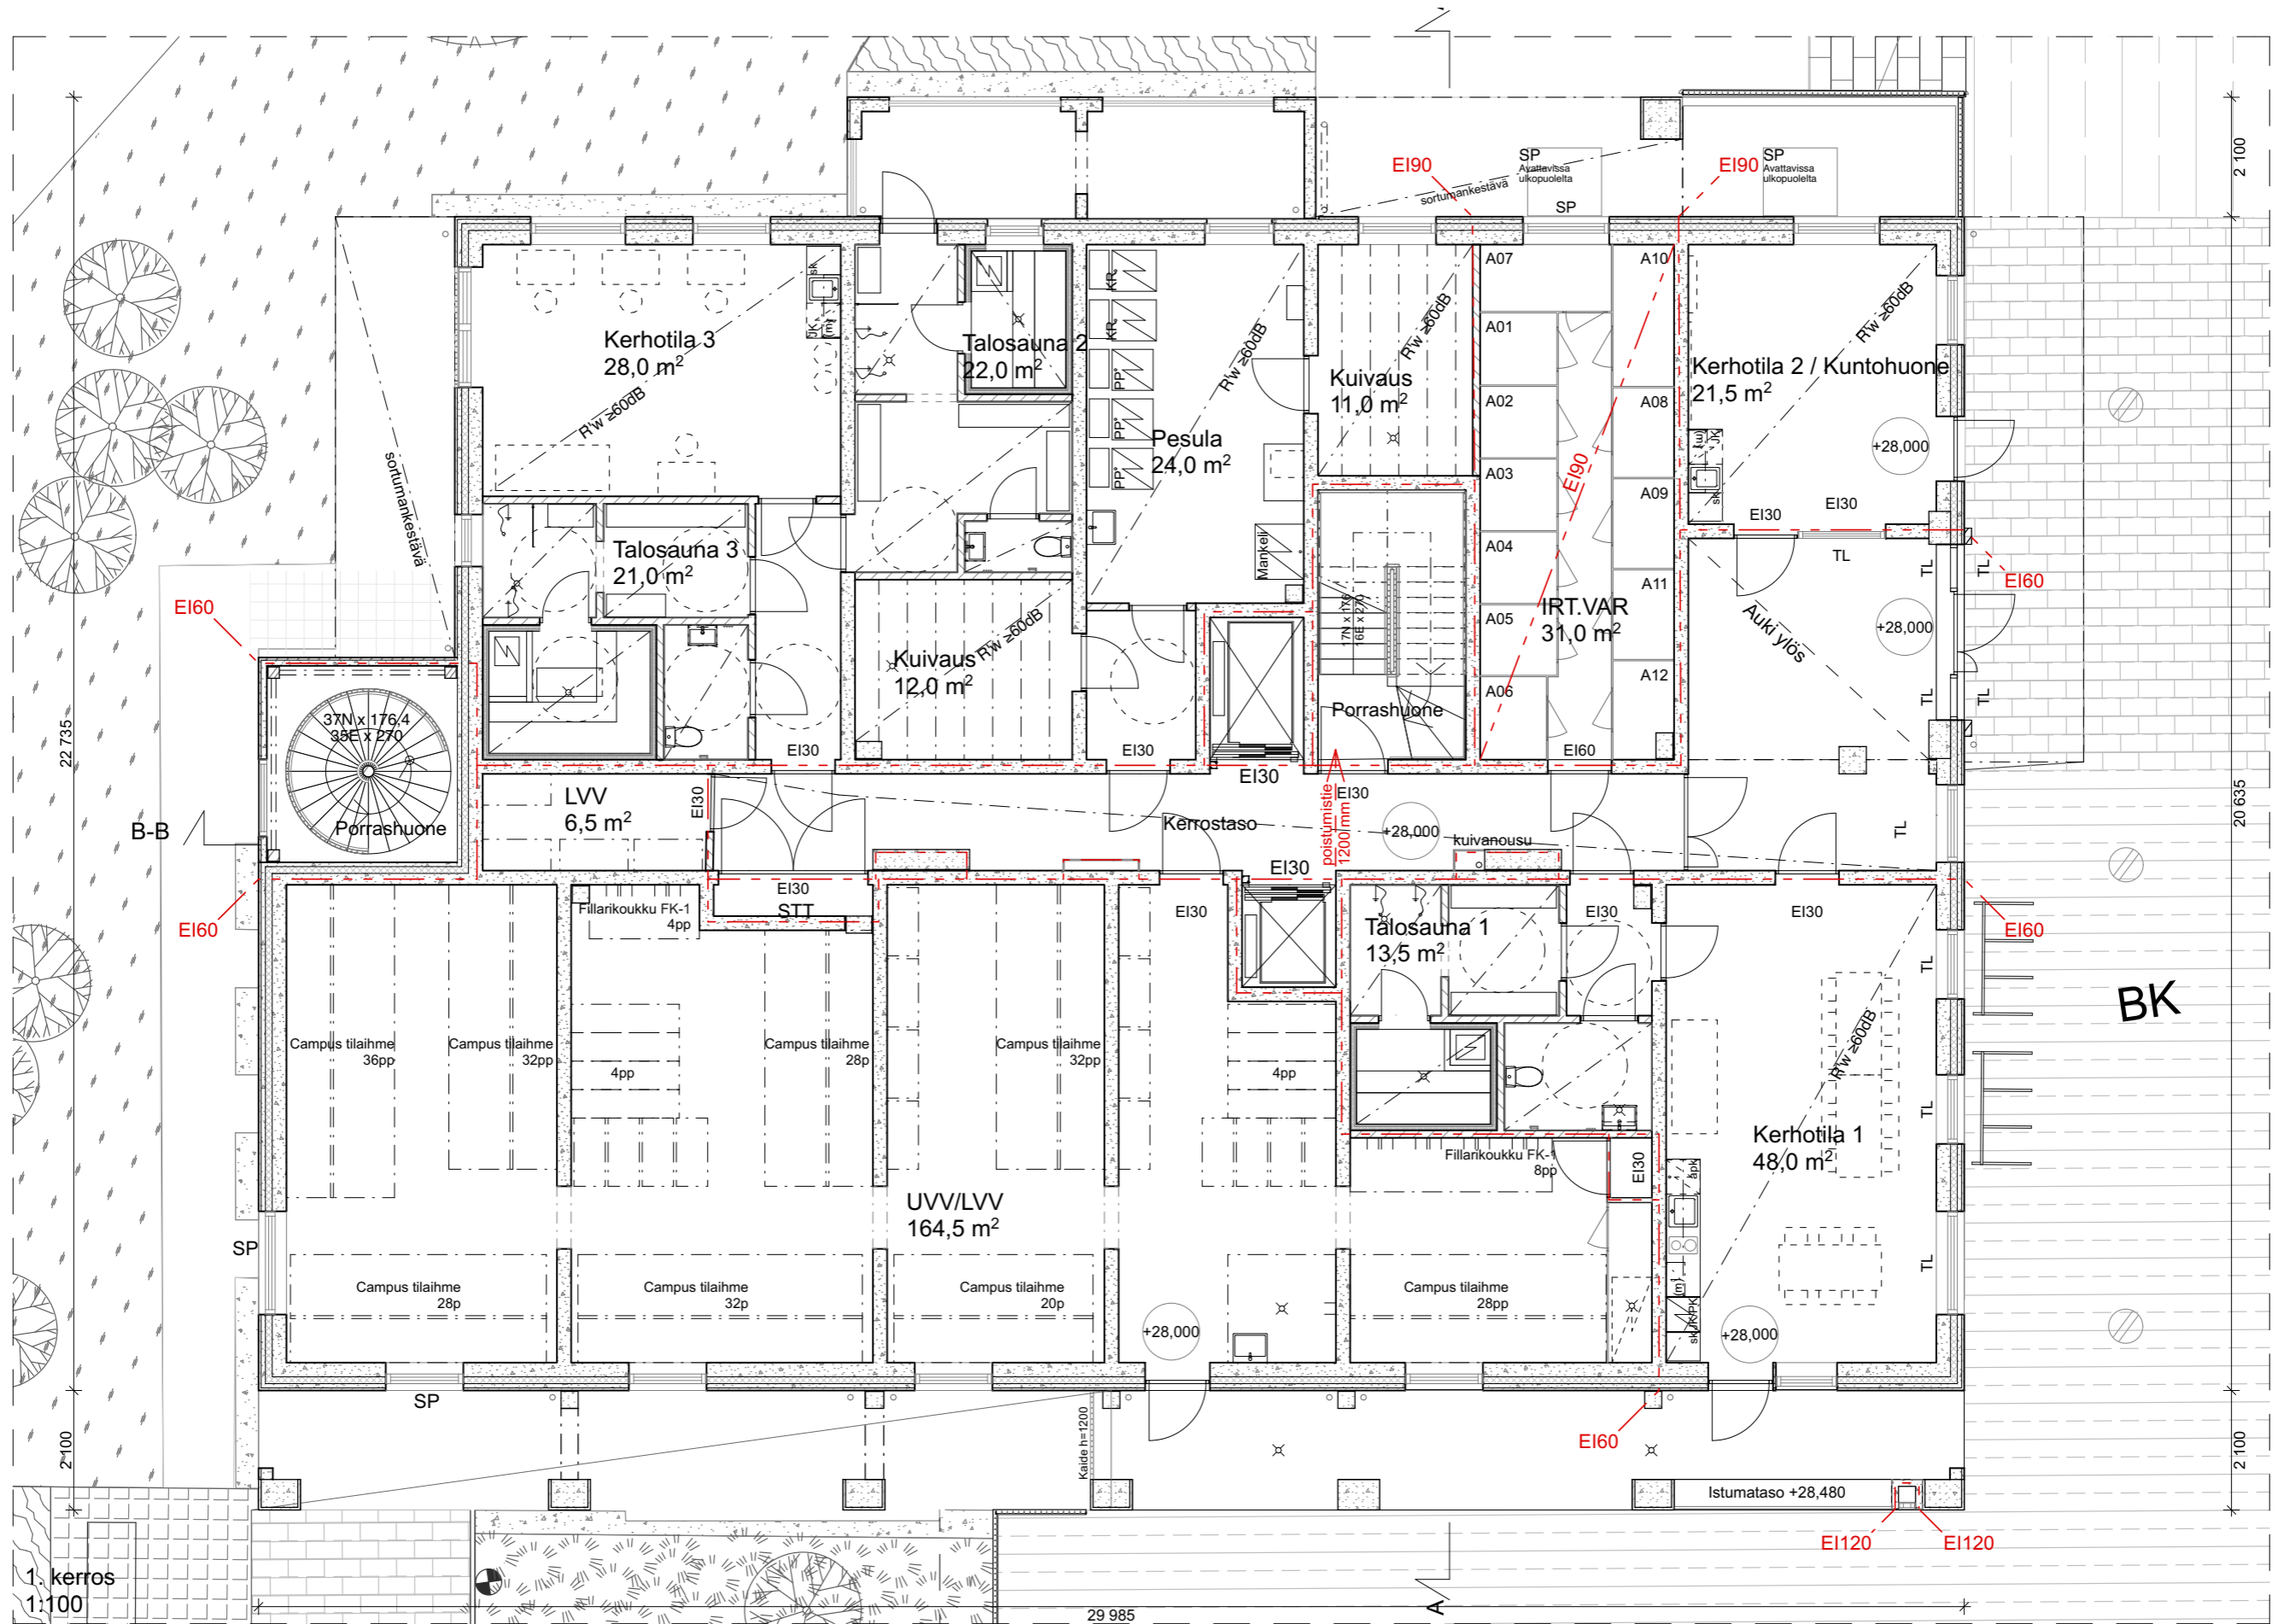


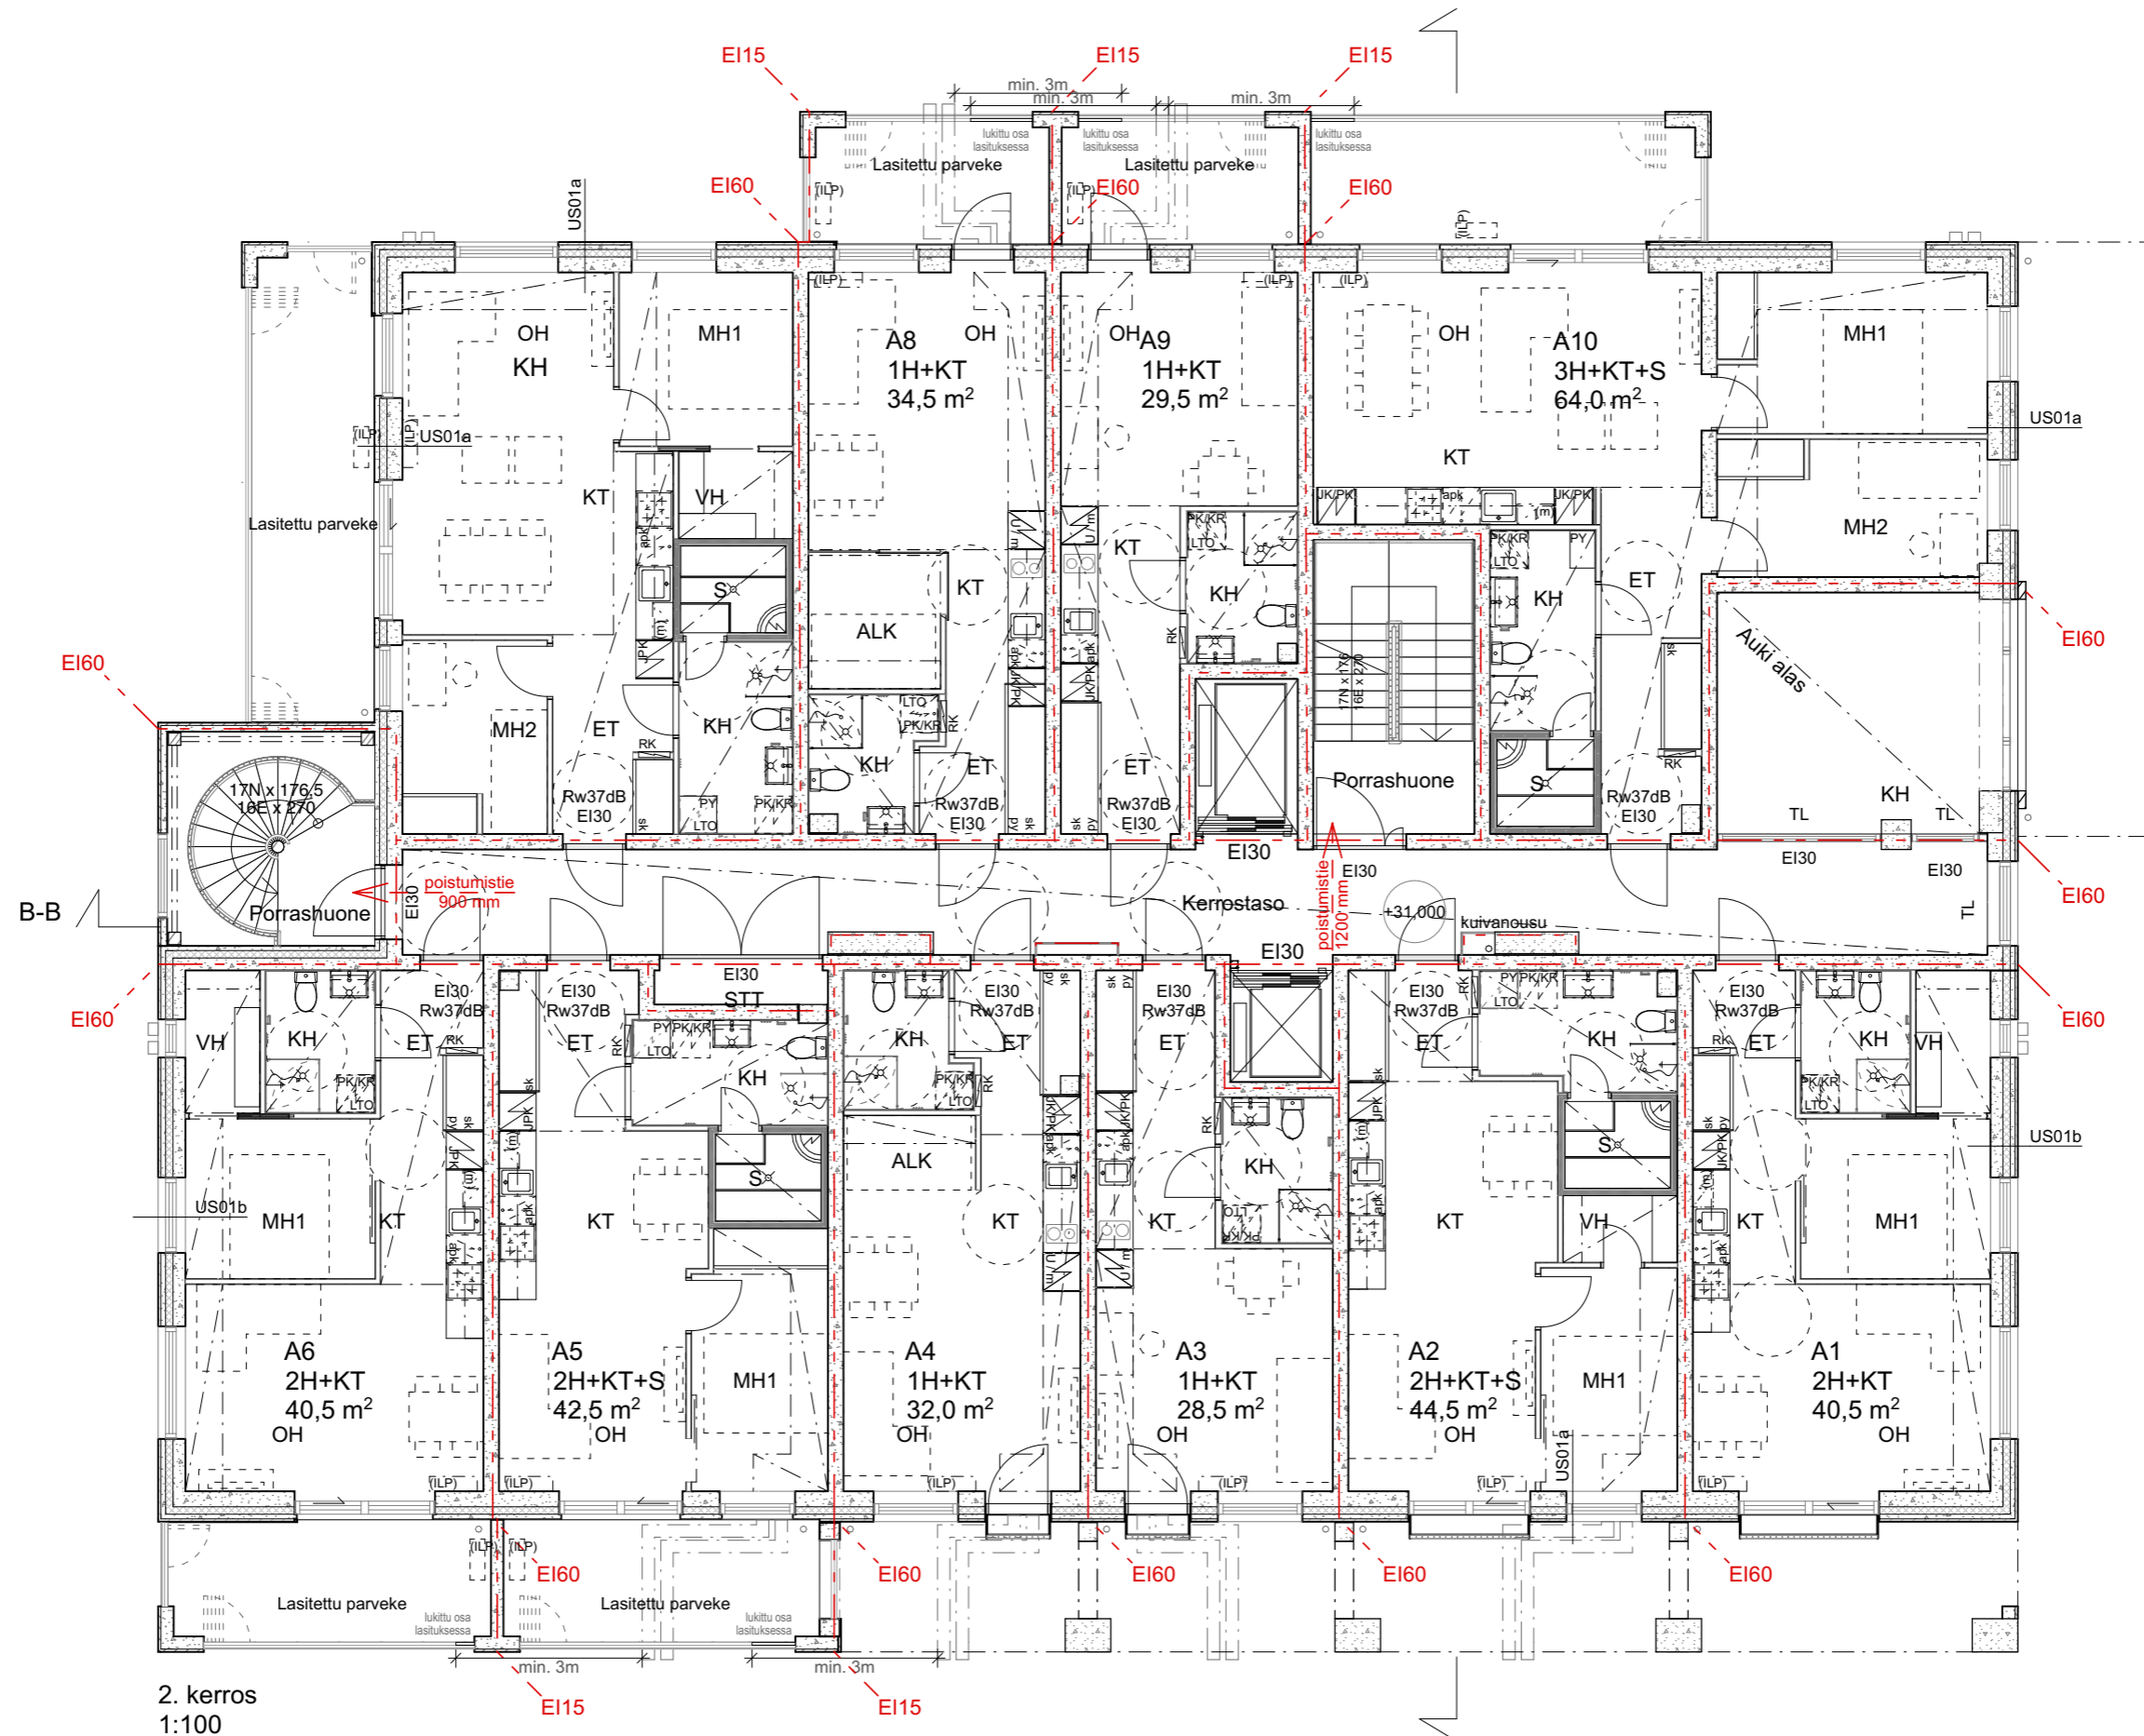



2. kerros
1:100



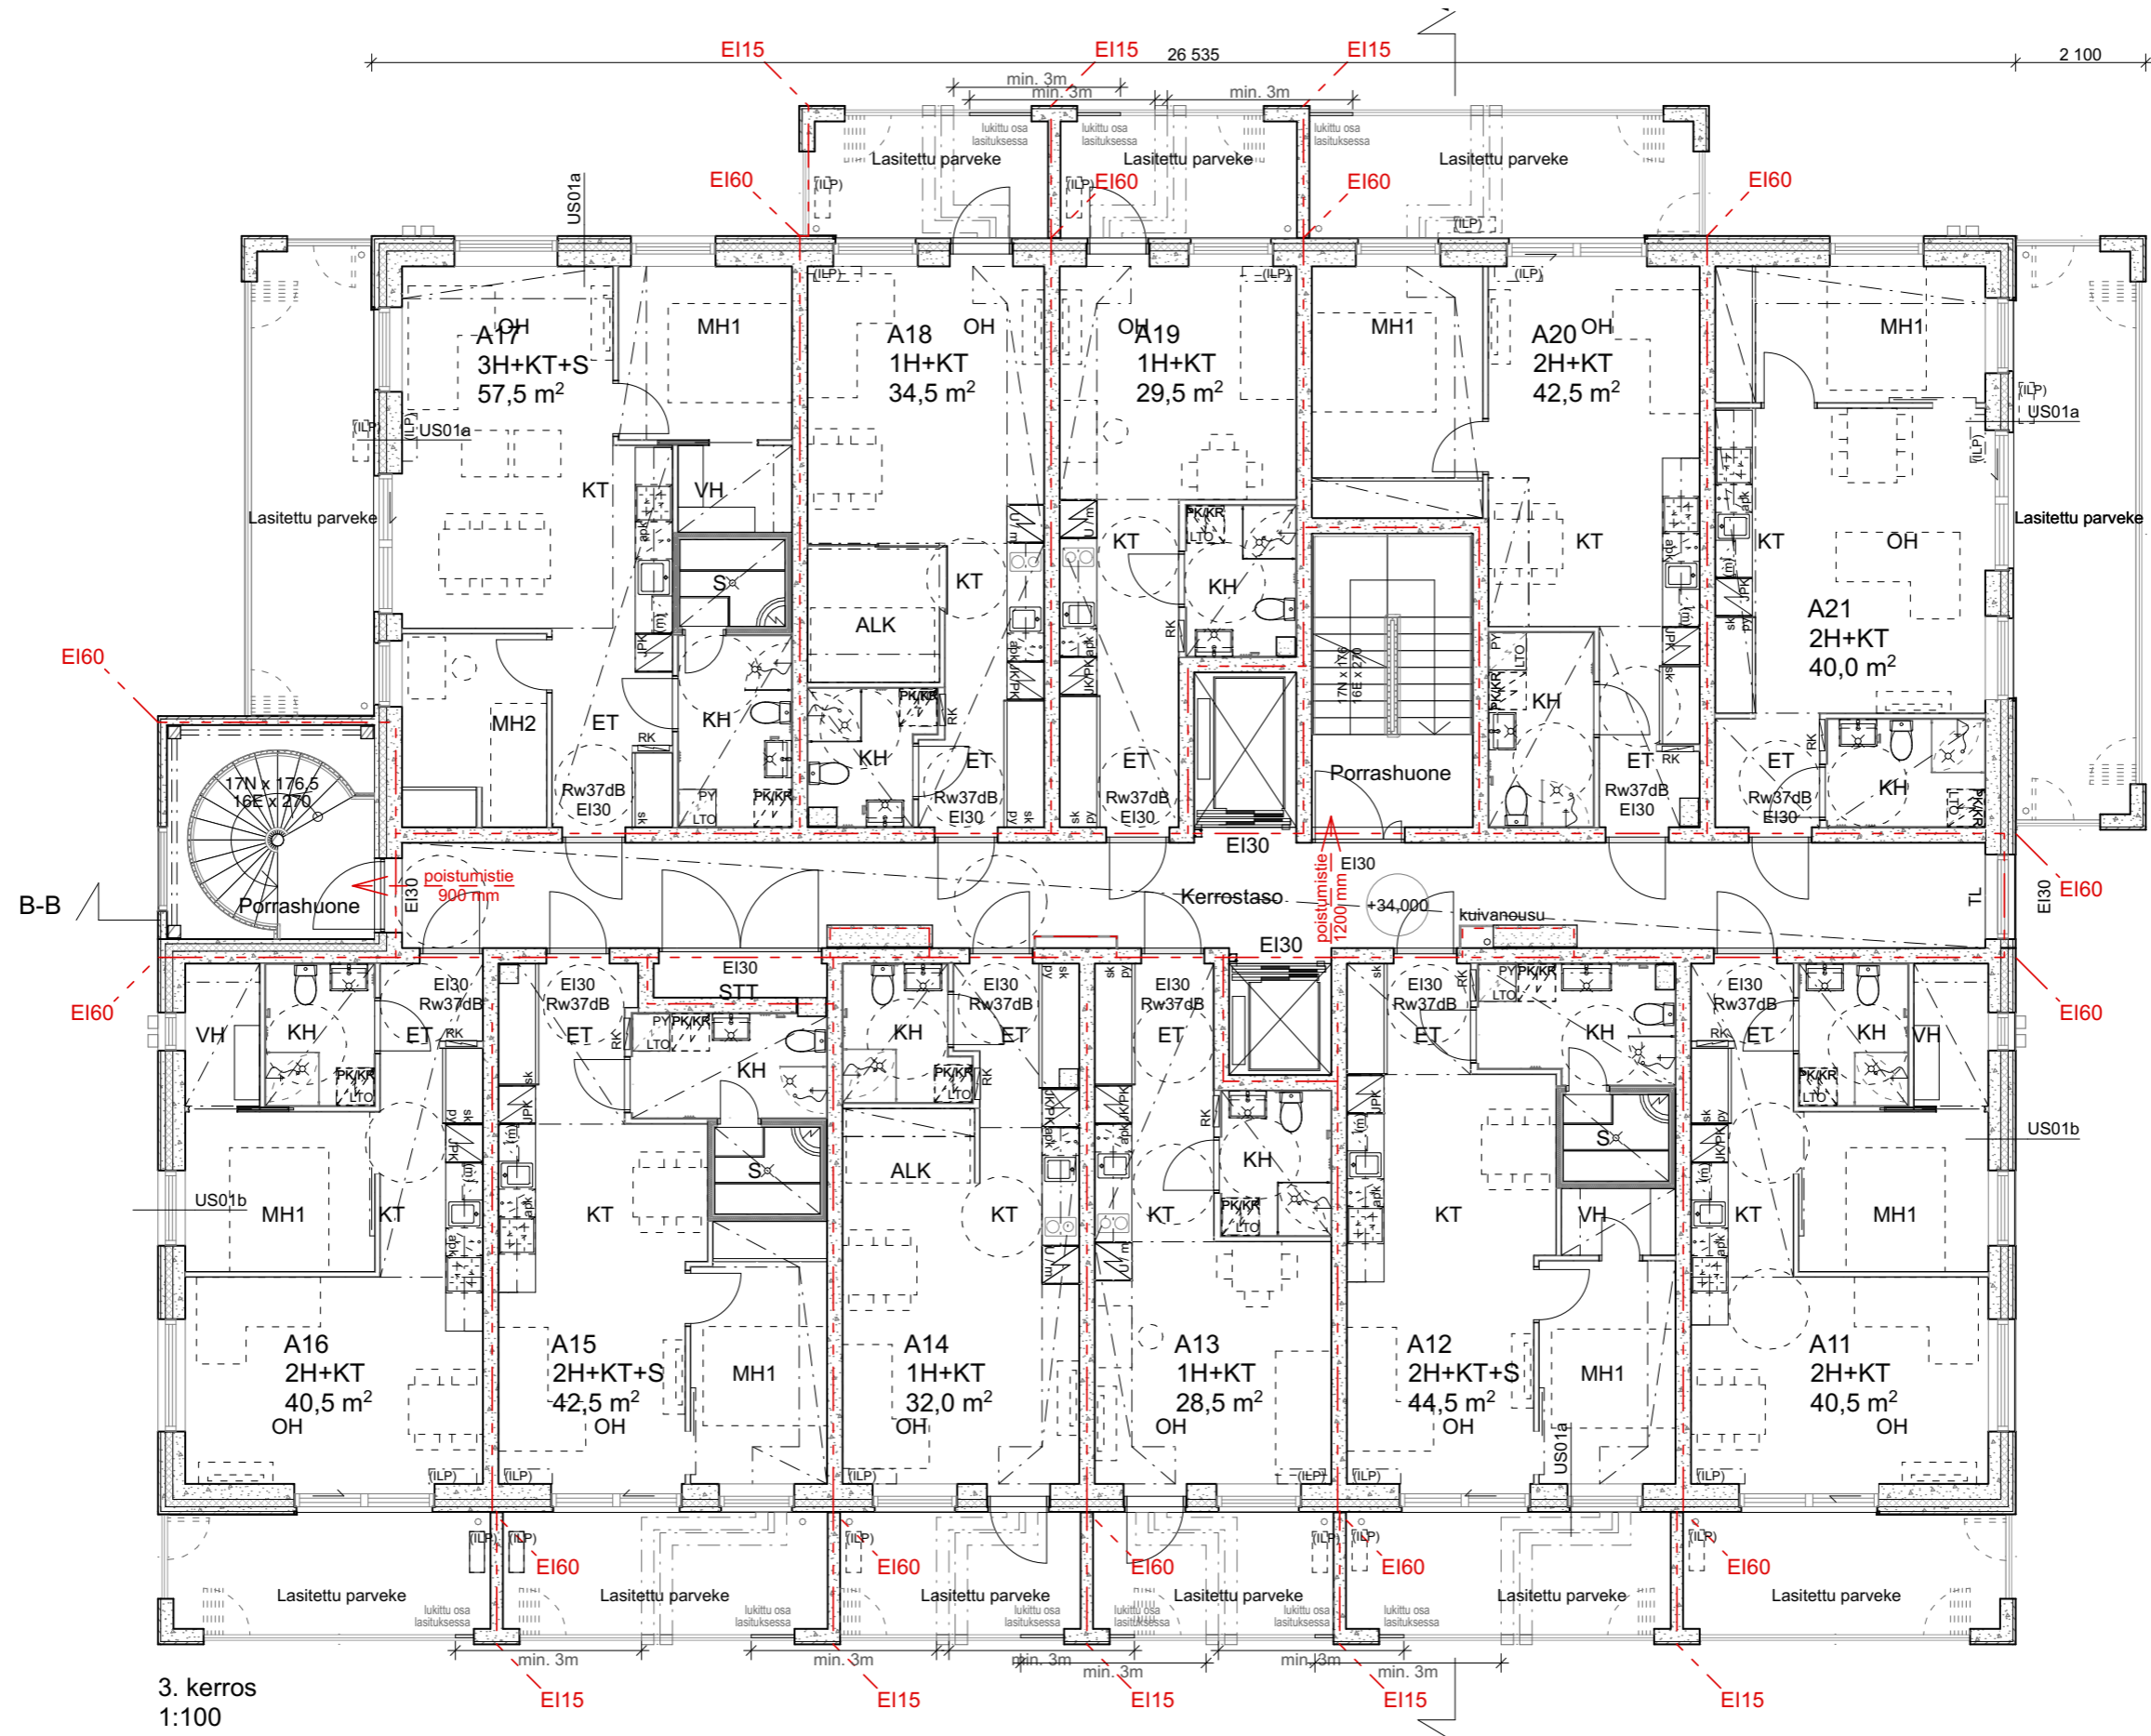


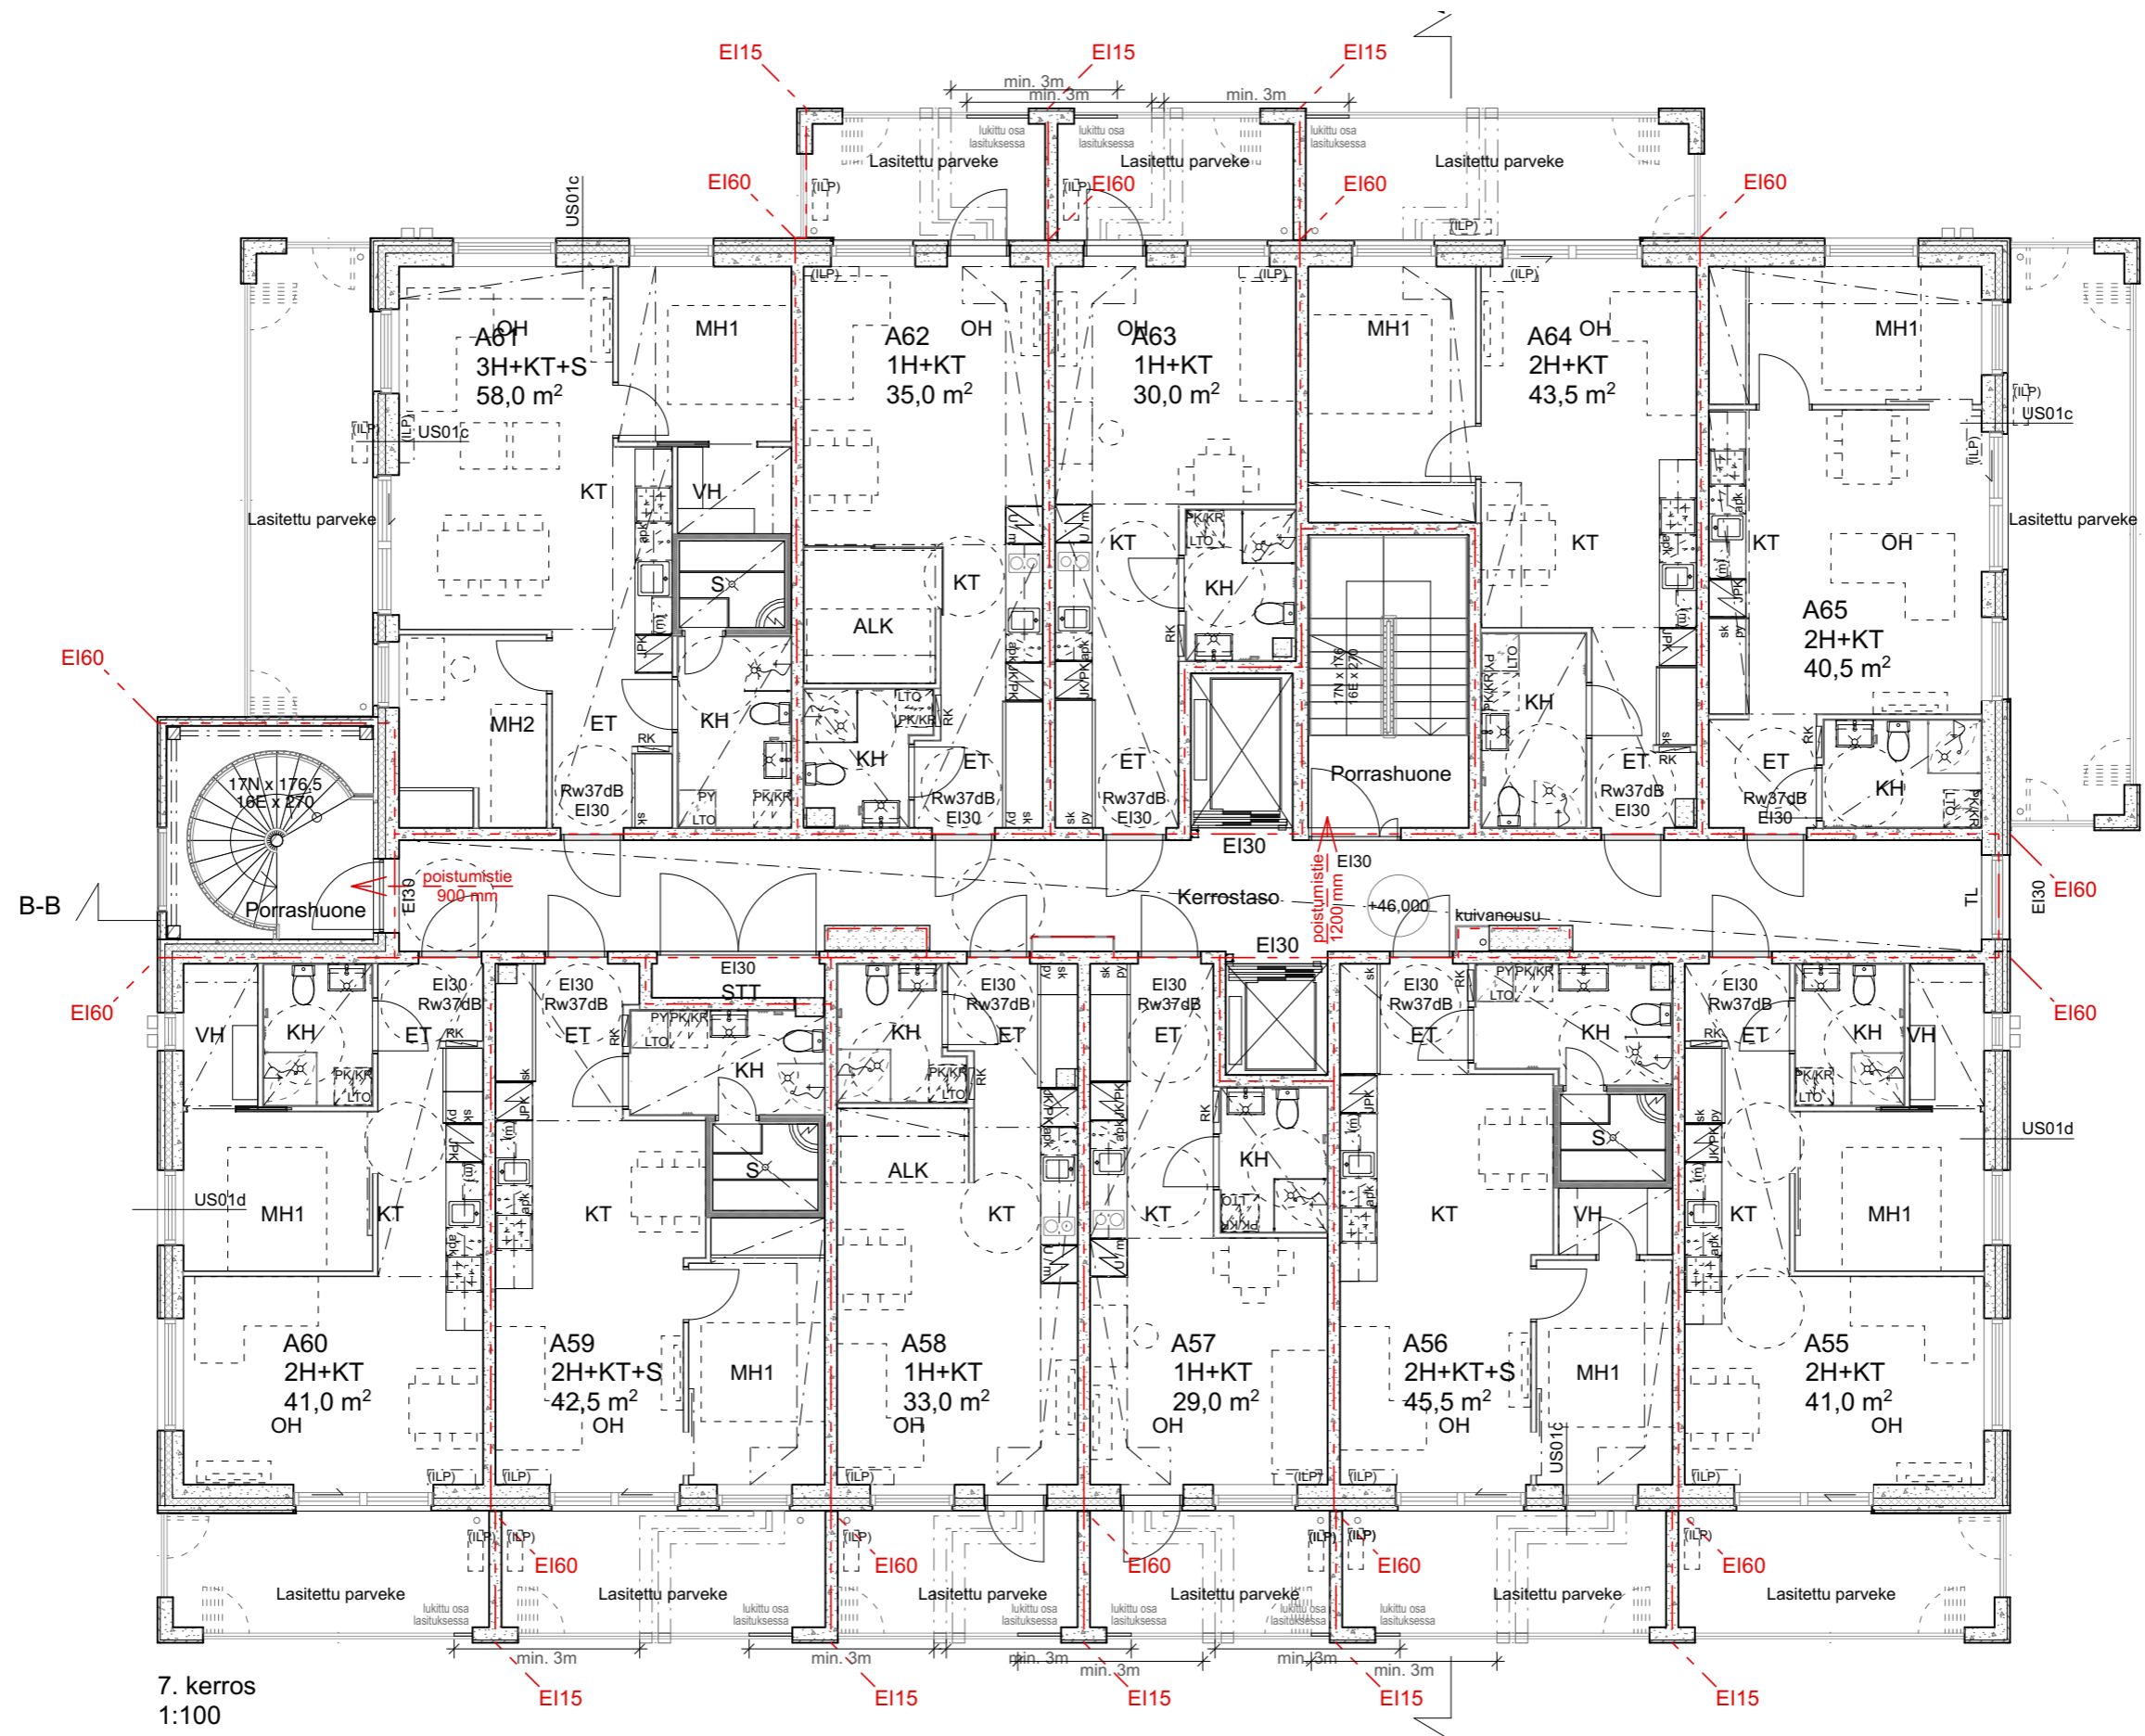

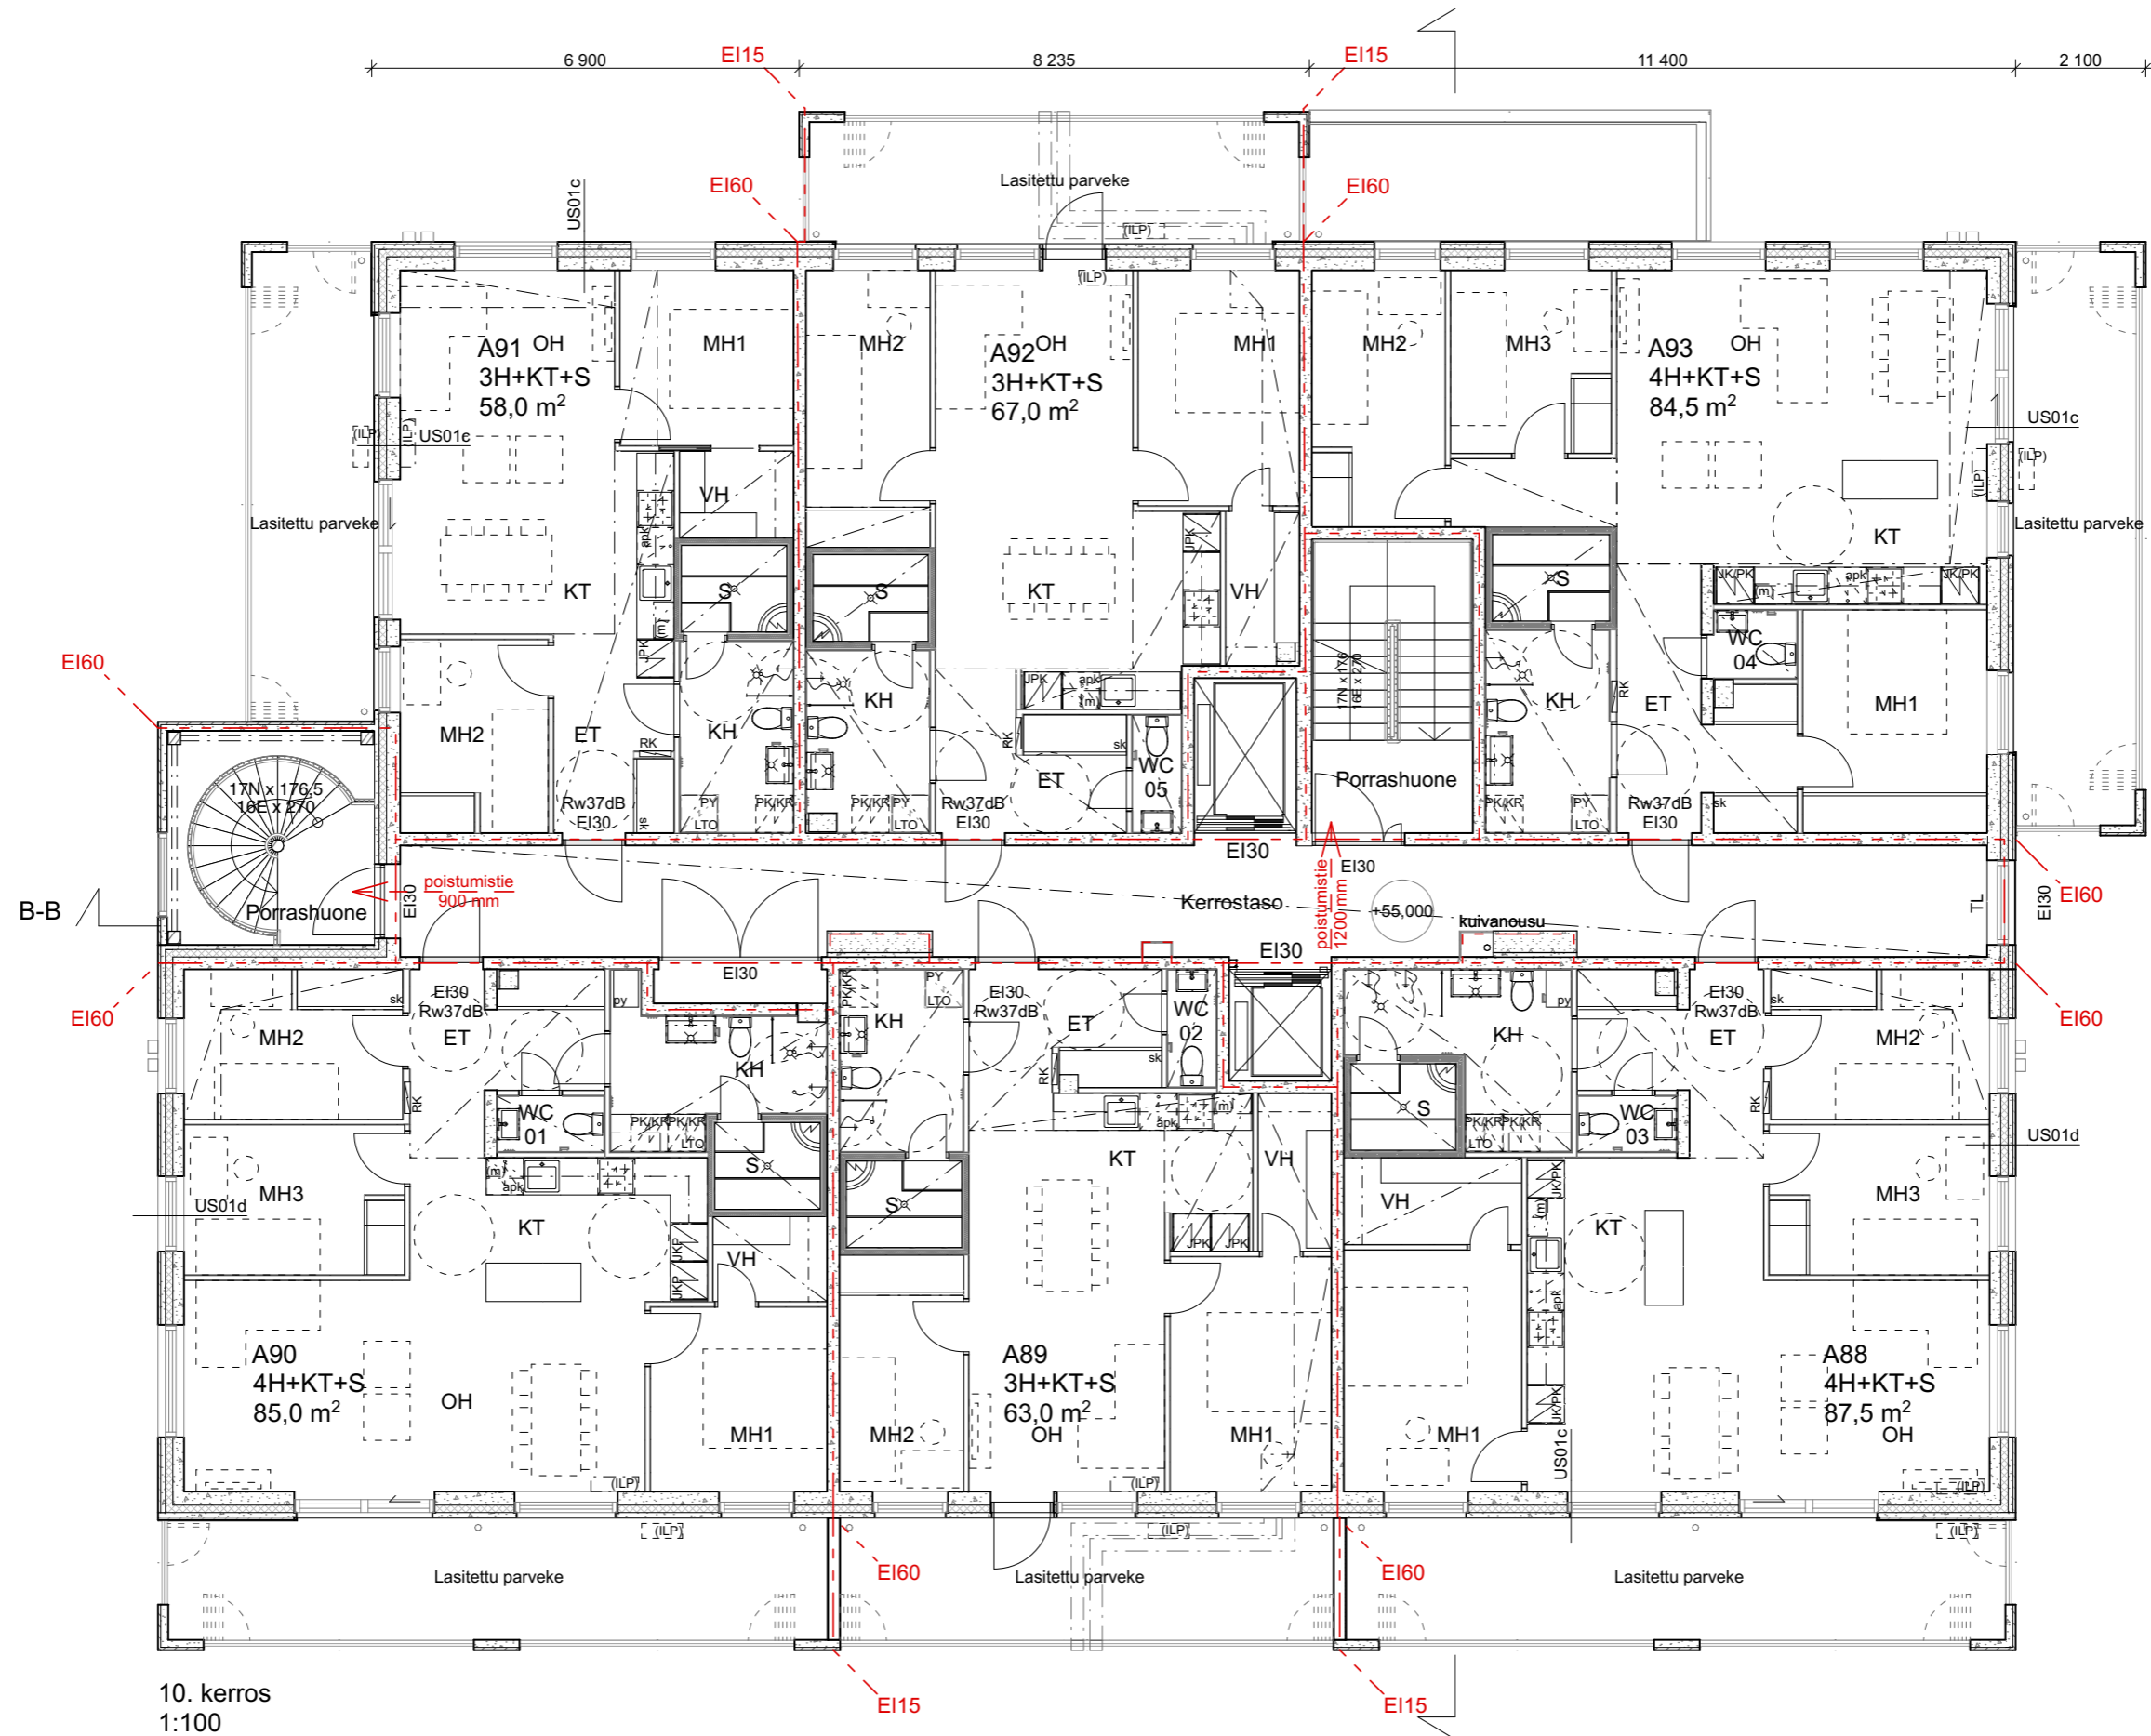

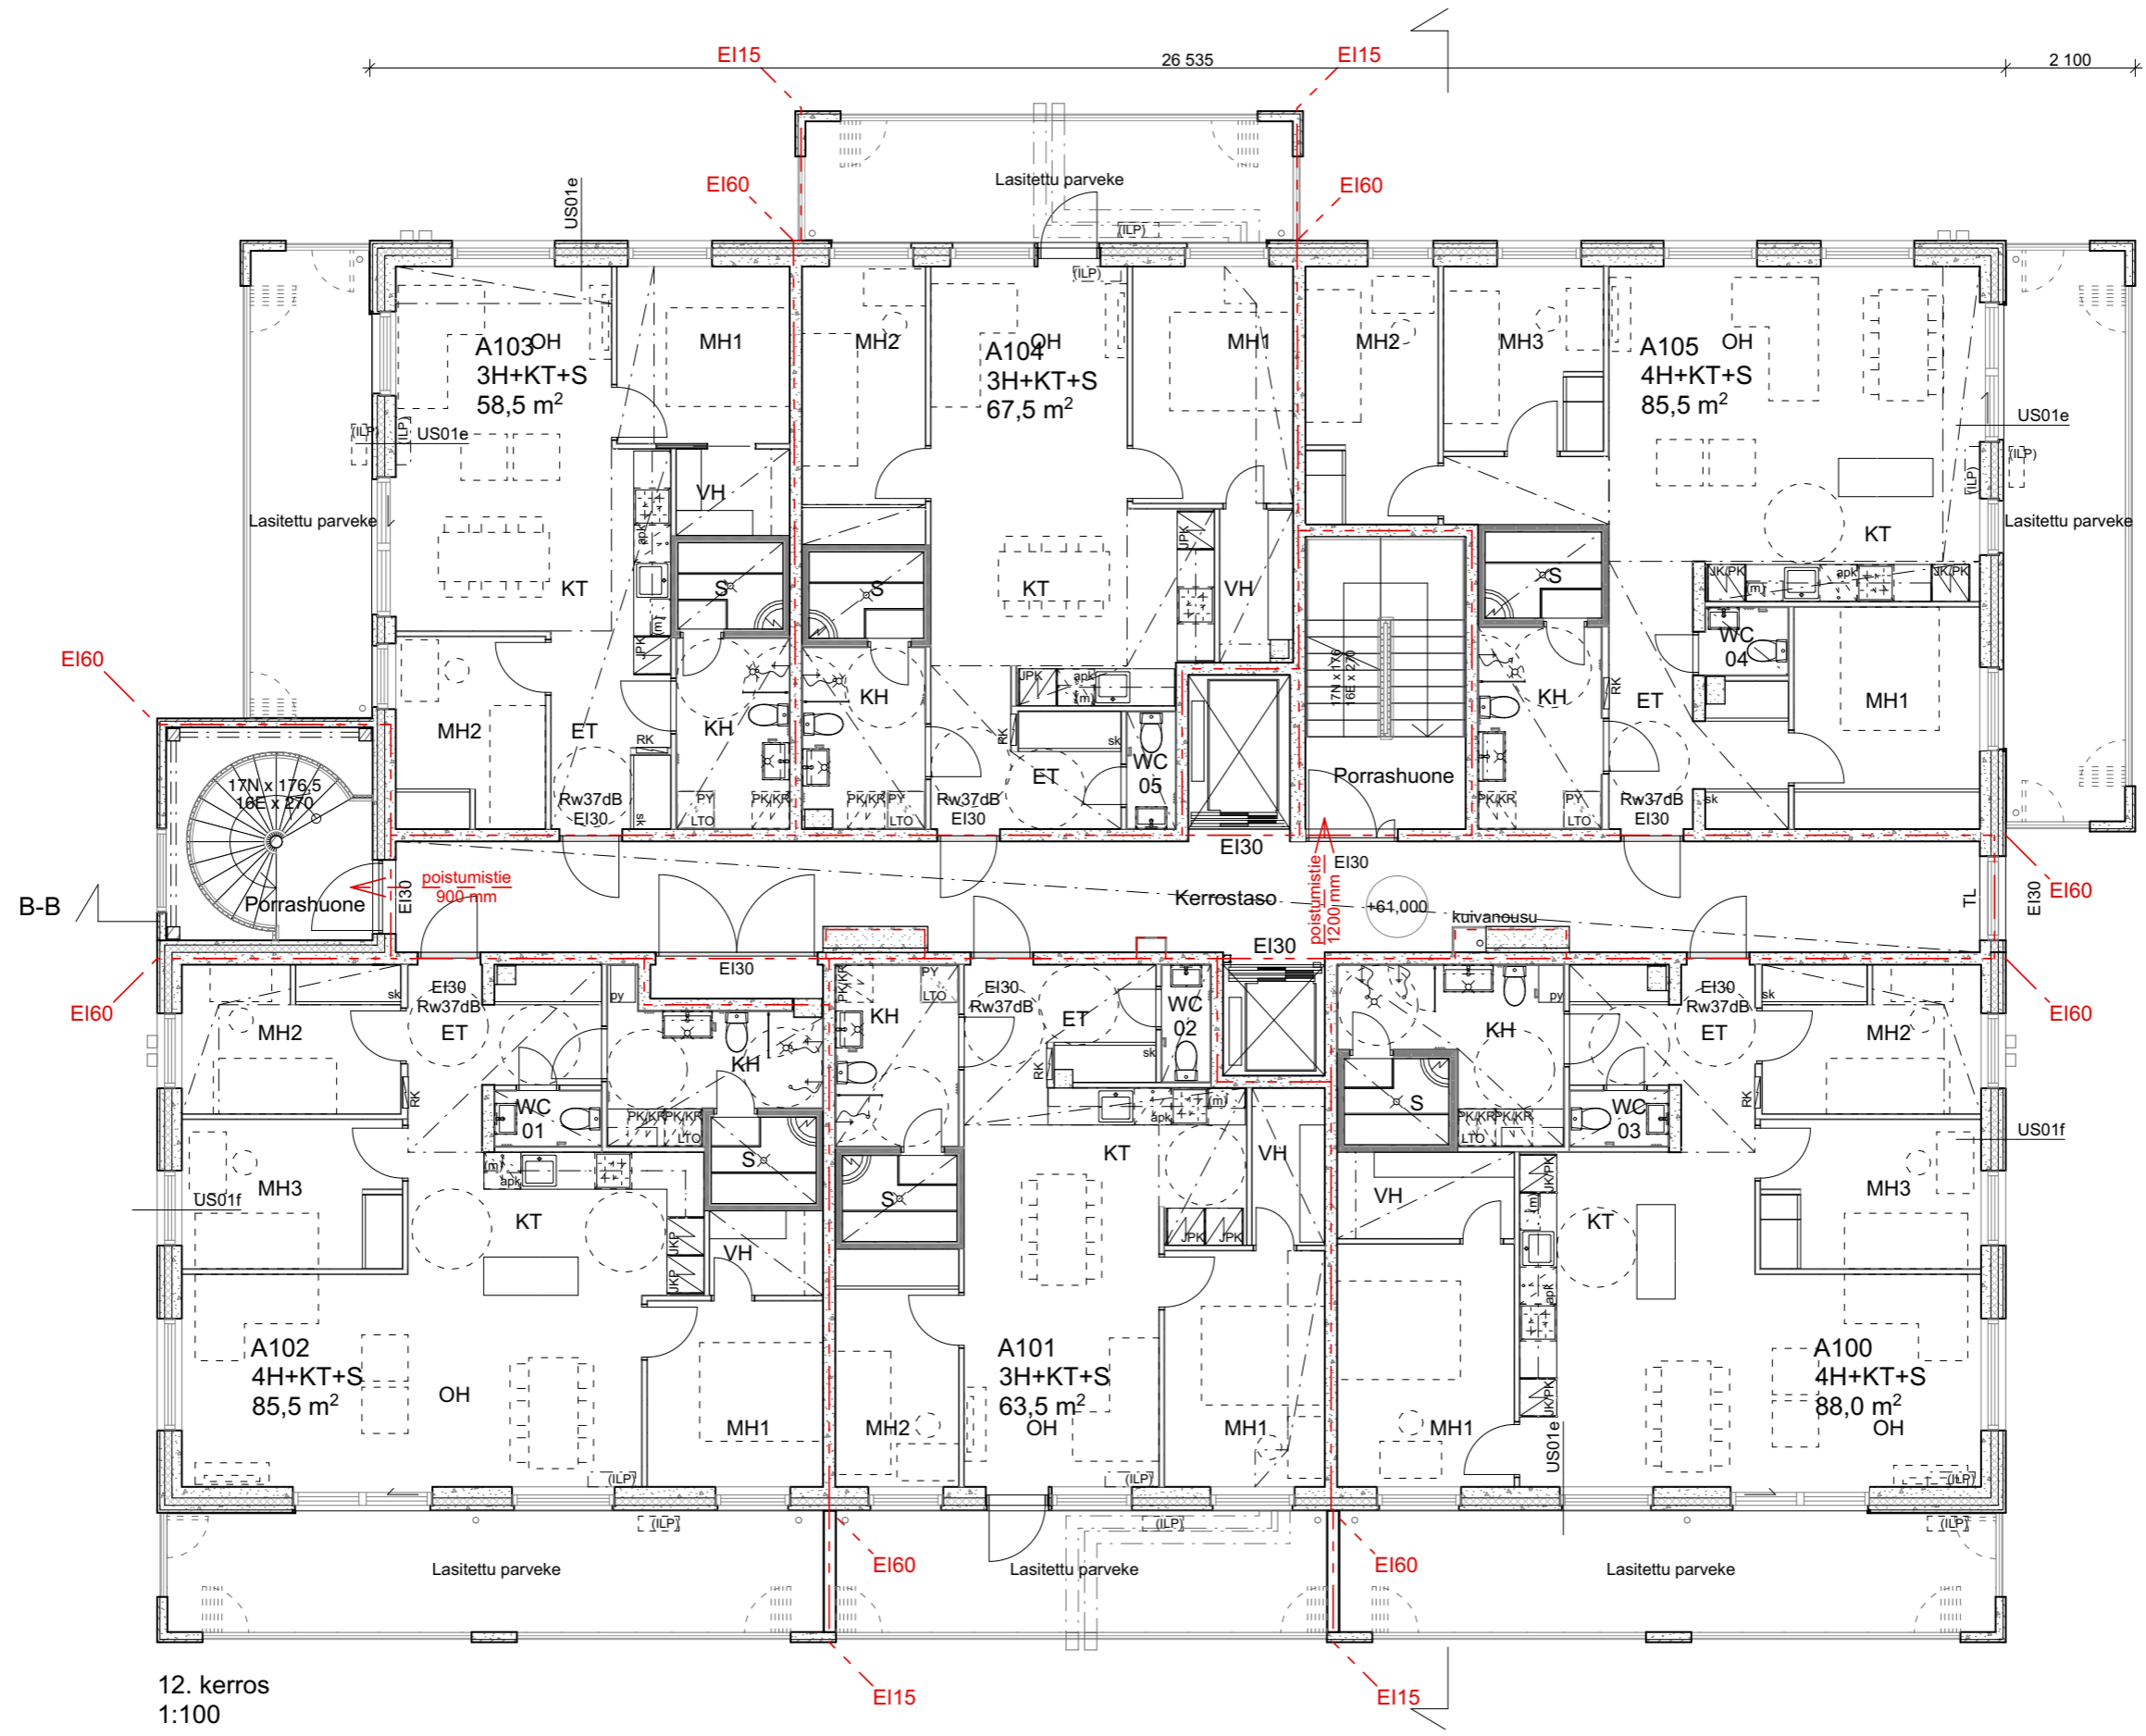


12. kerros
1:100

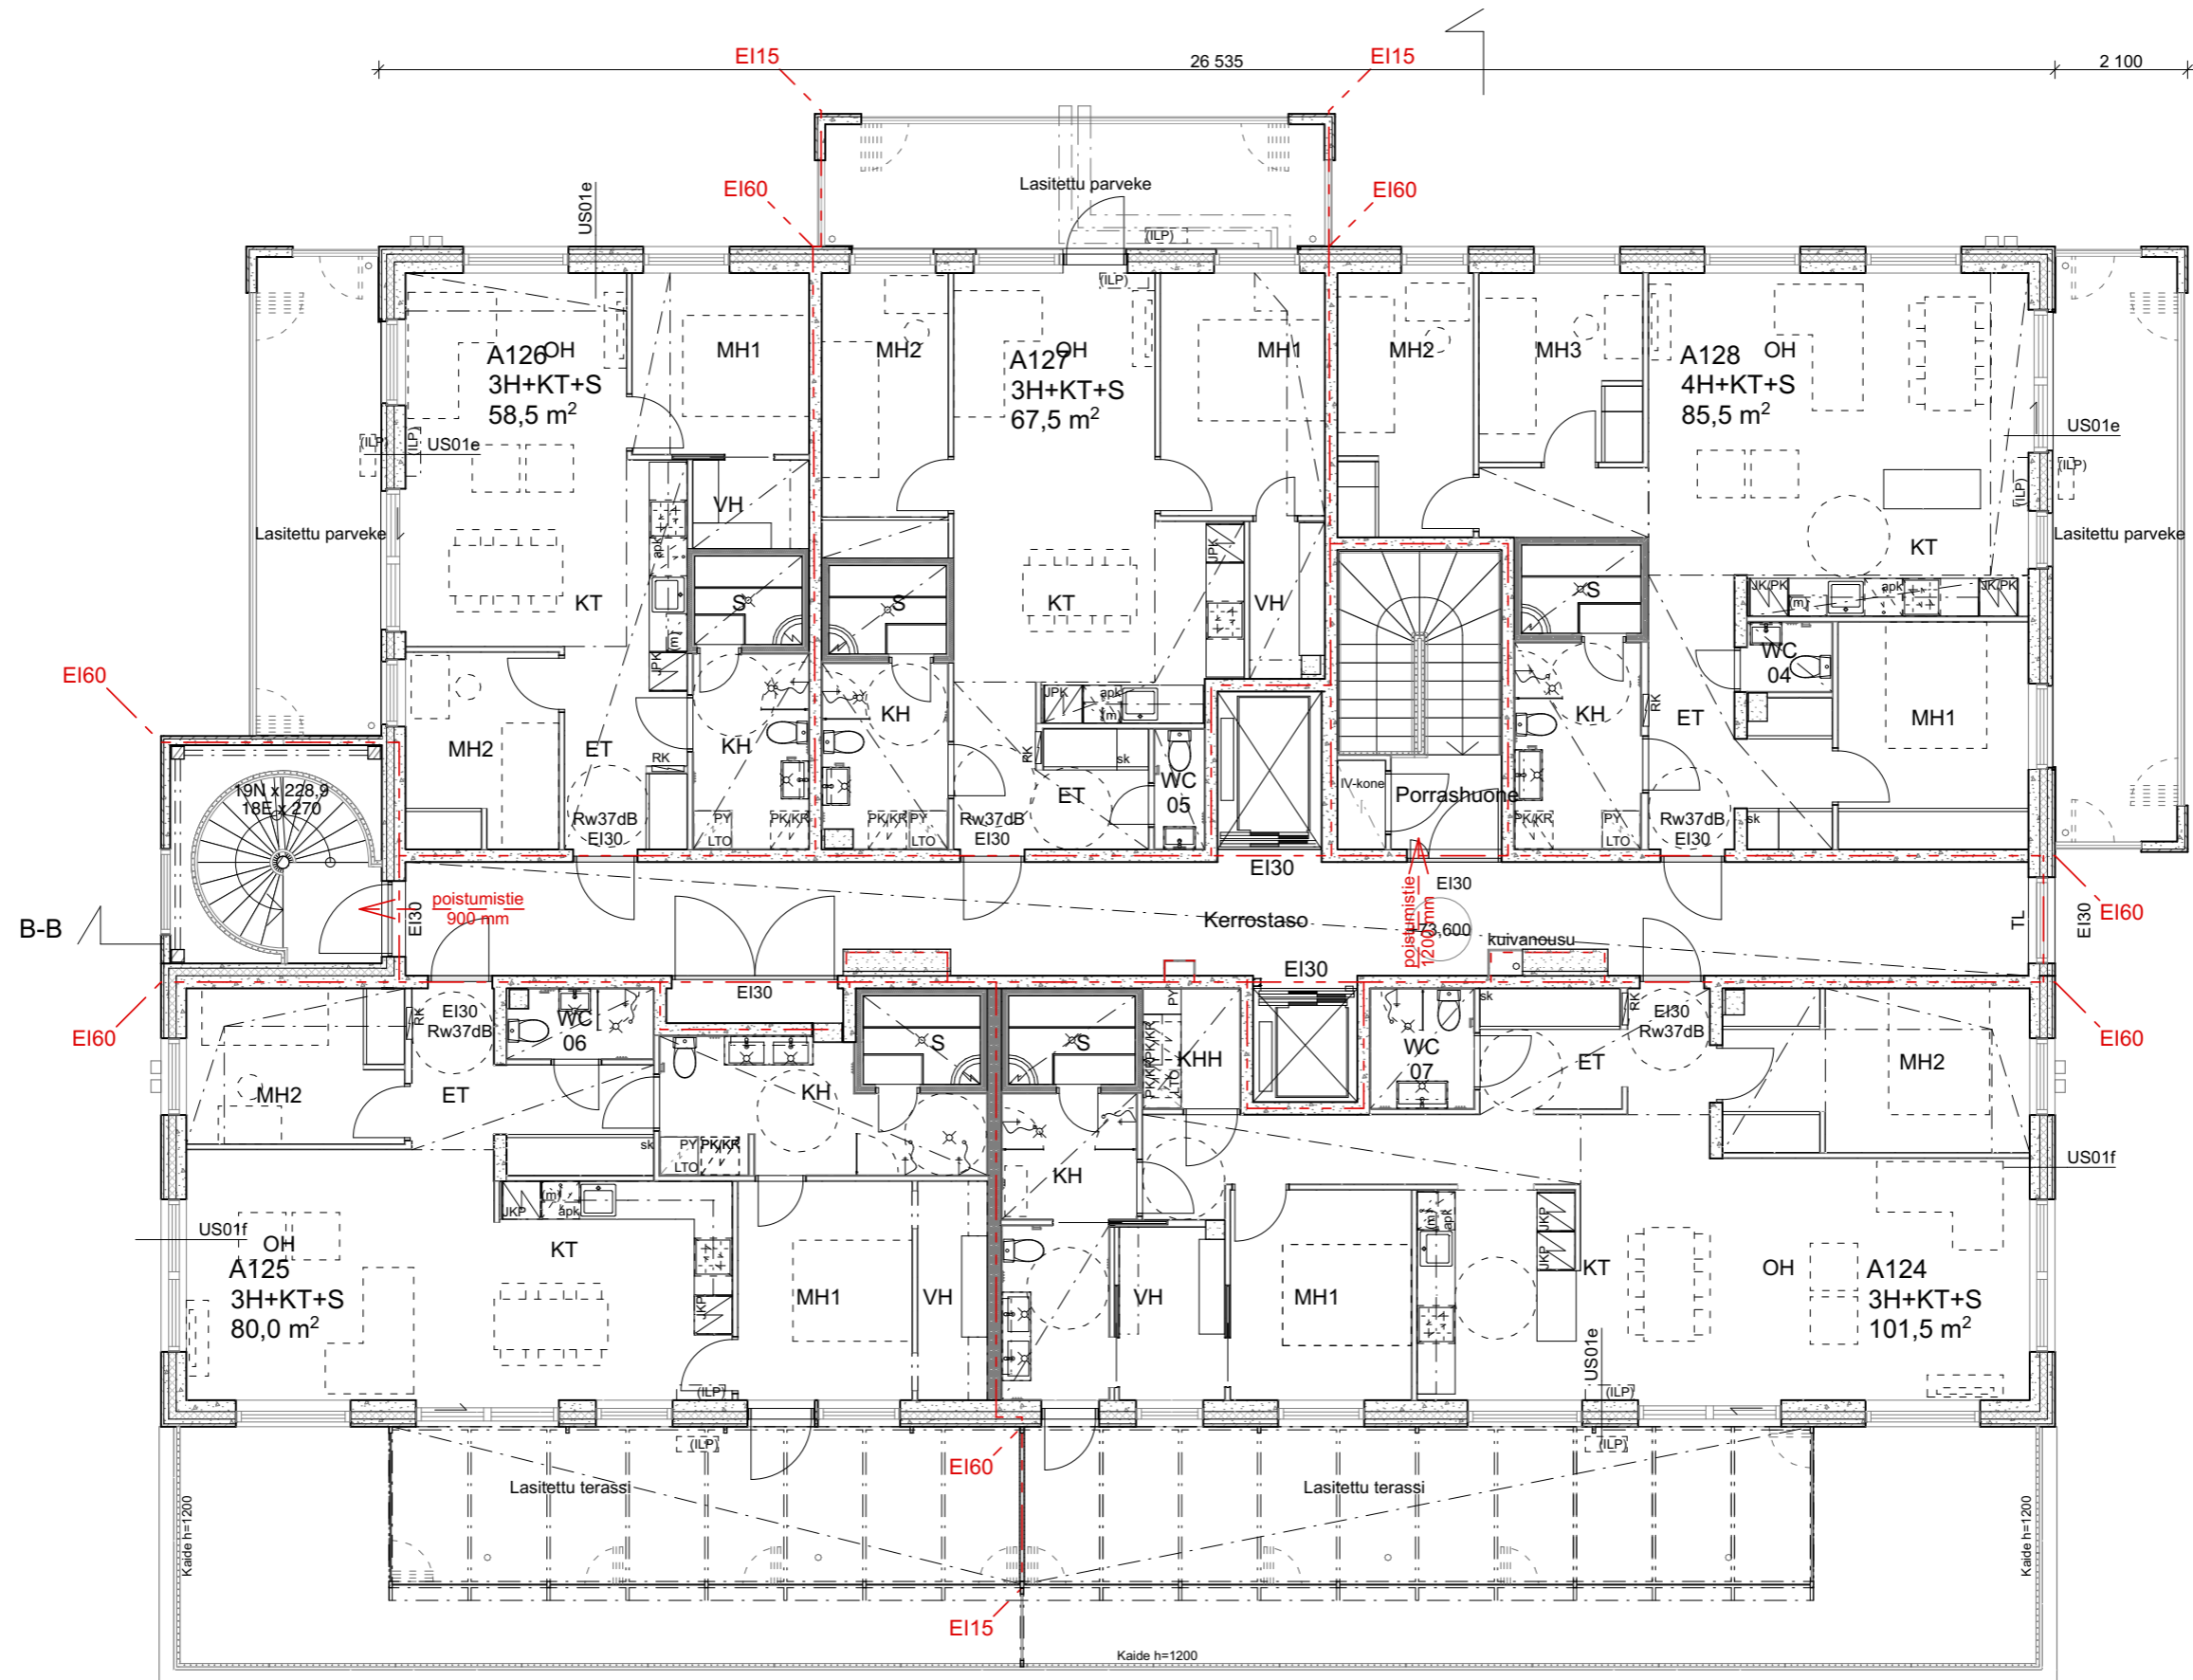


16. kerros
1:100



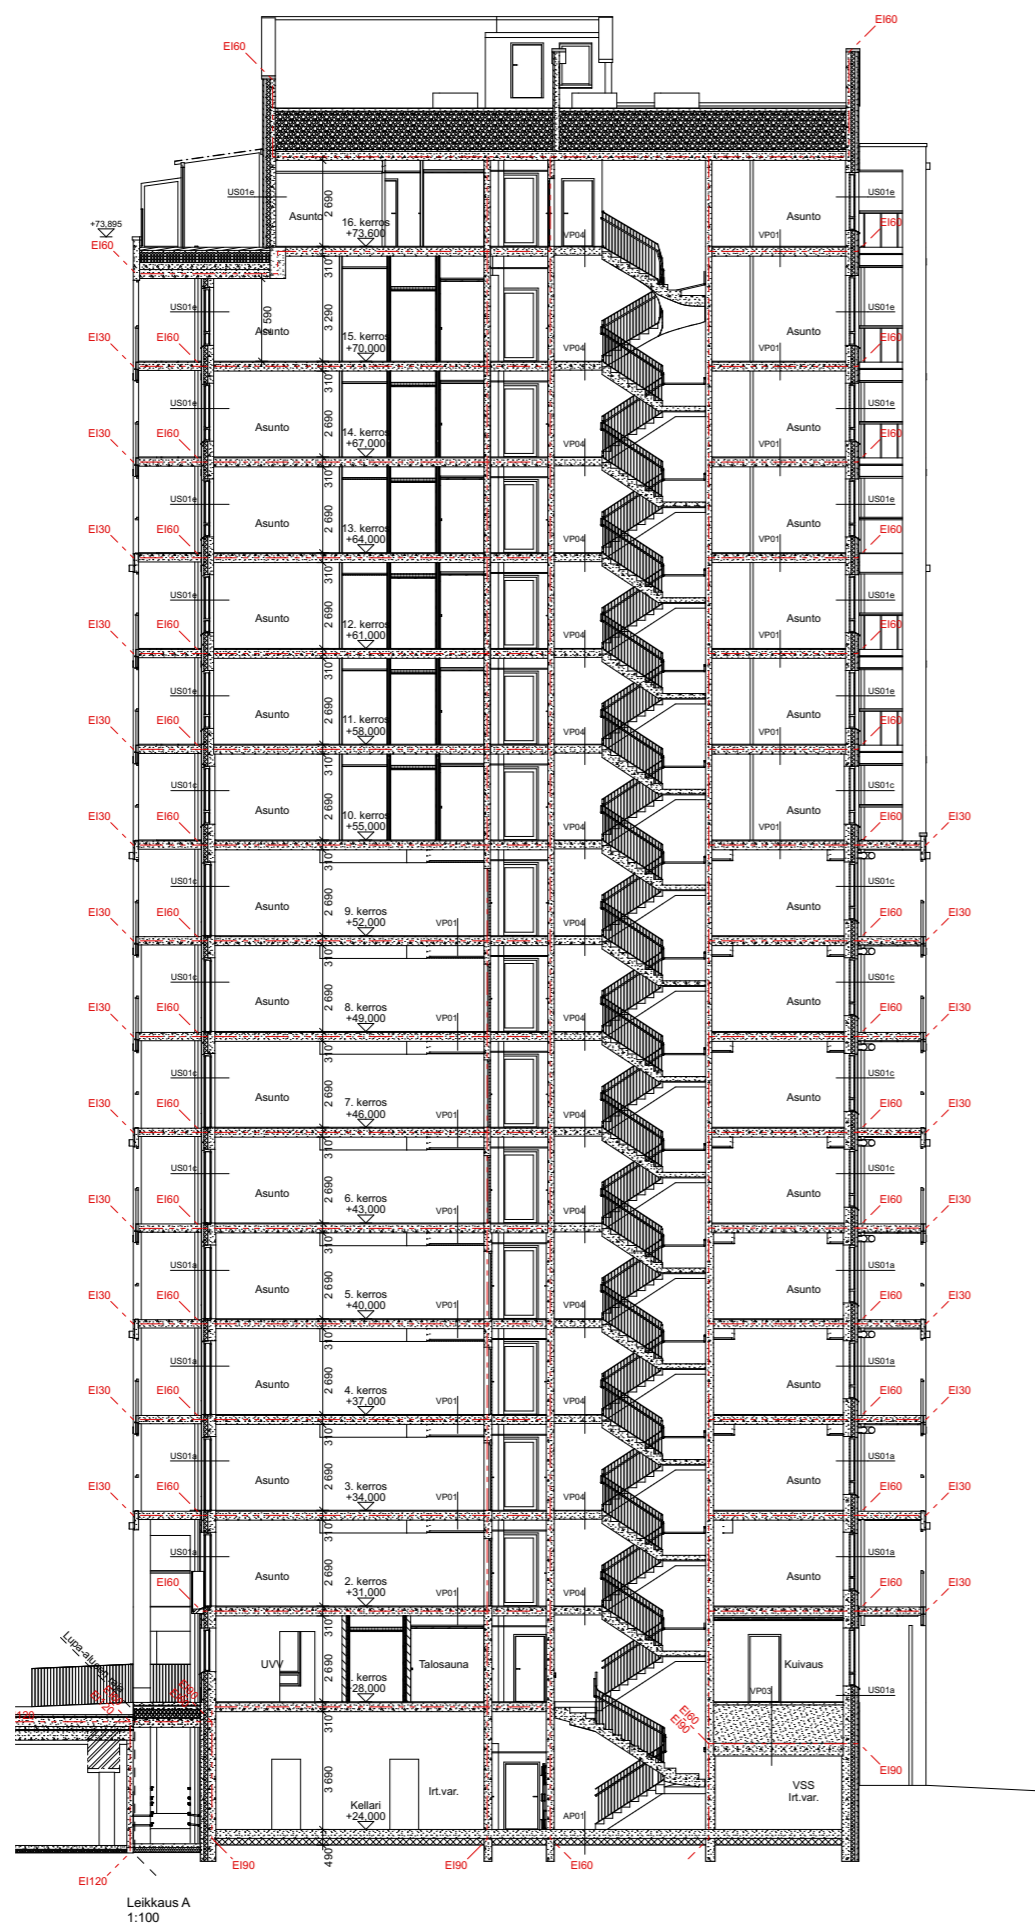



Leikkaus A
1:100


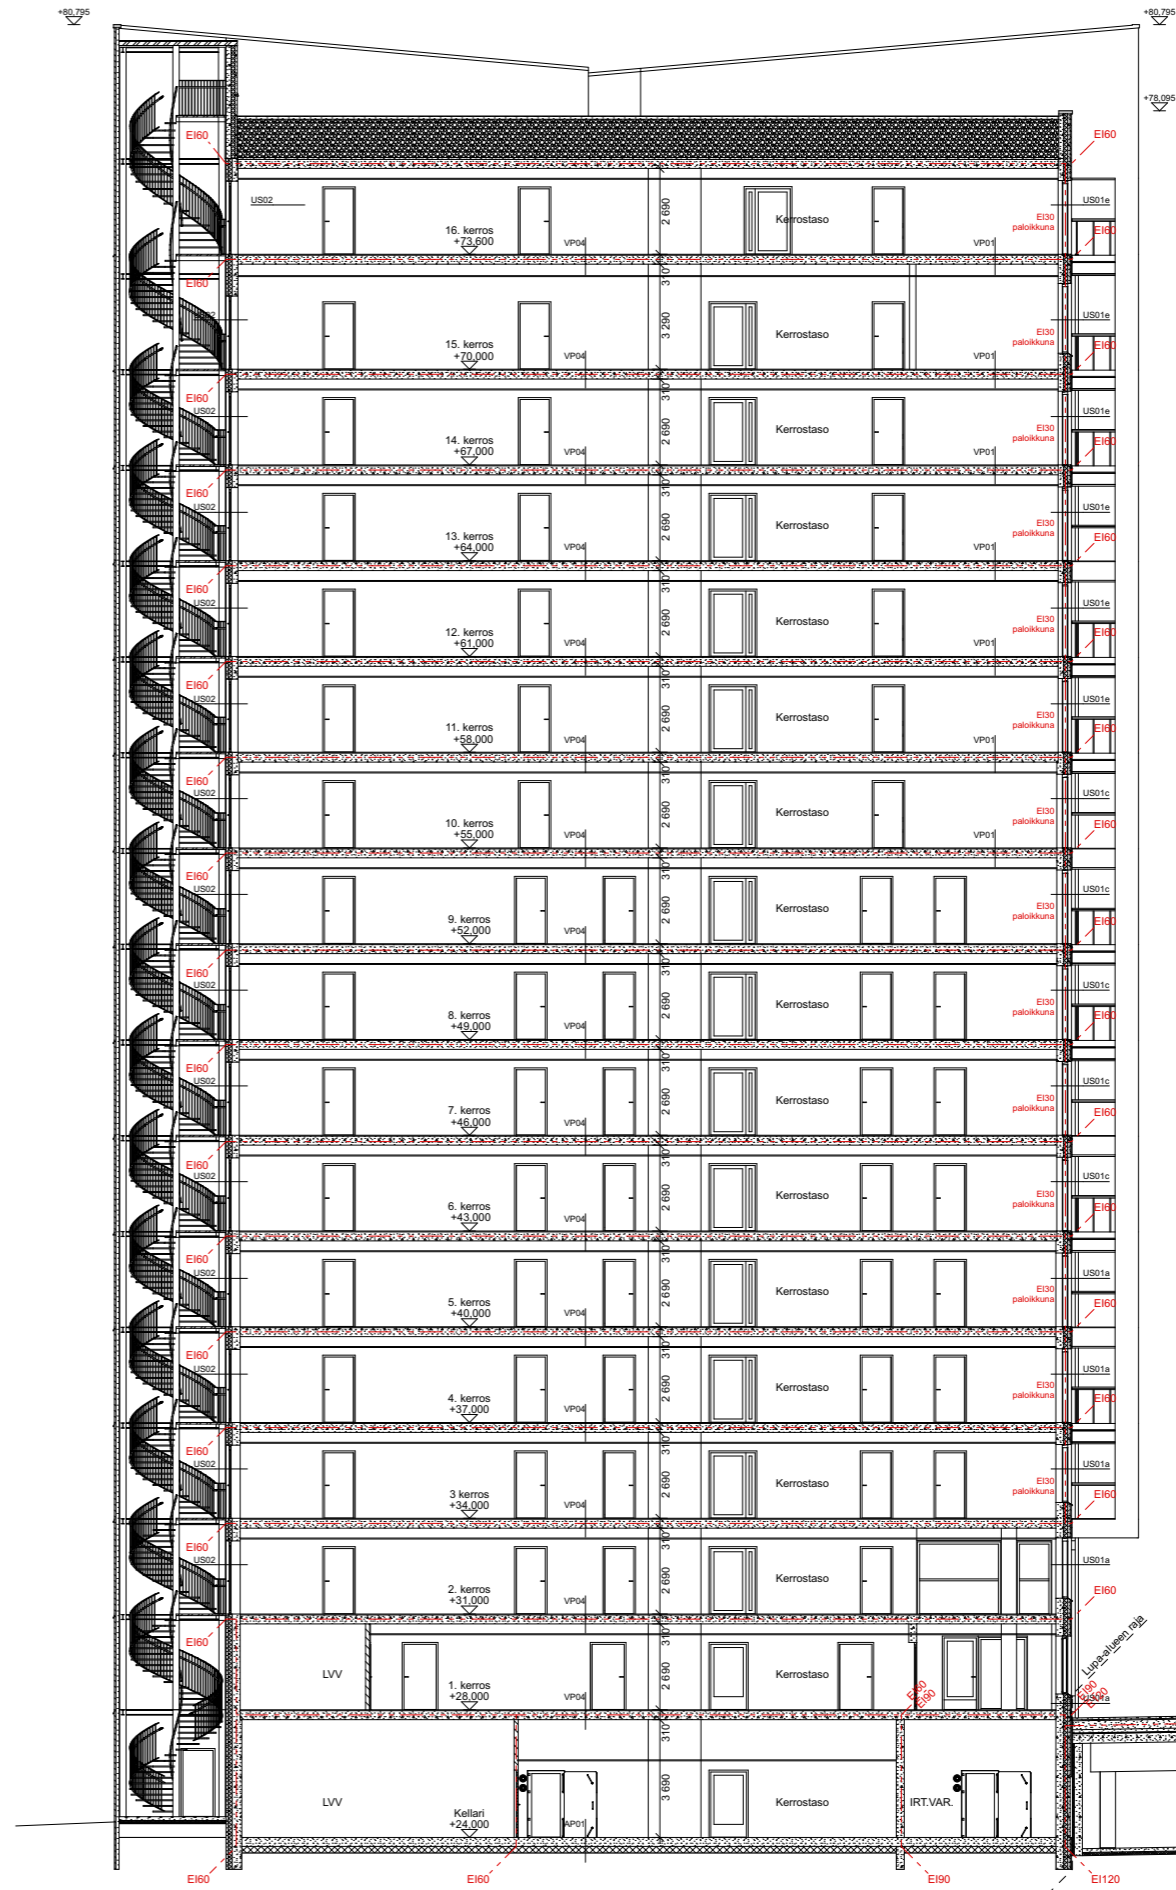


Leikkaus B
1:100

Leikkaukset
12 / 18



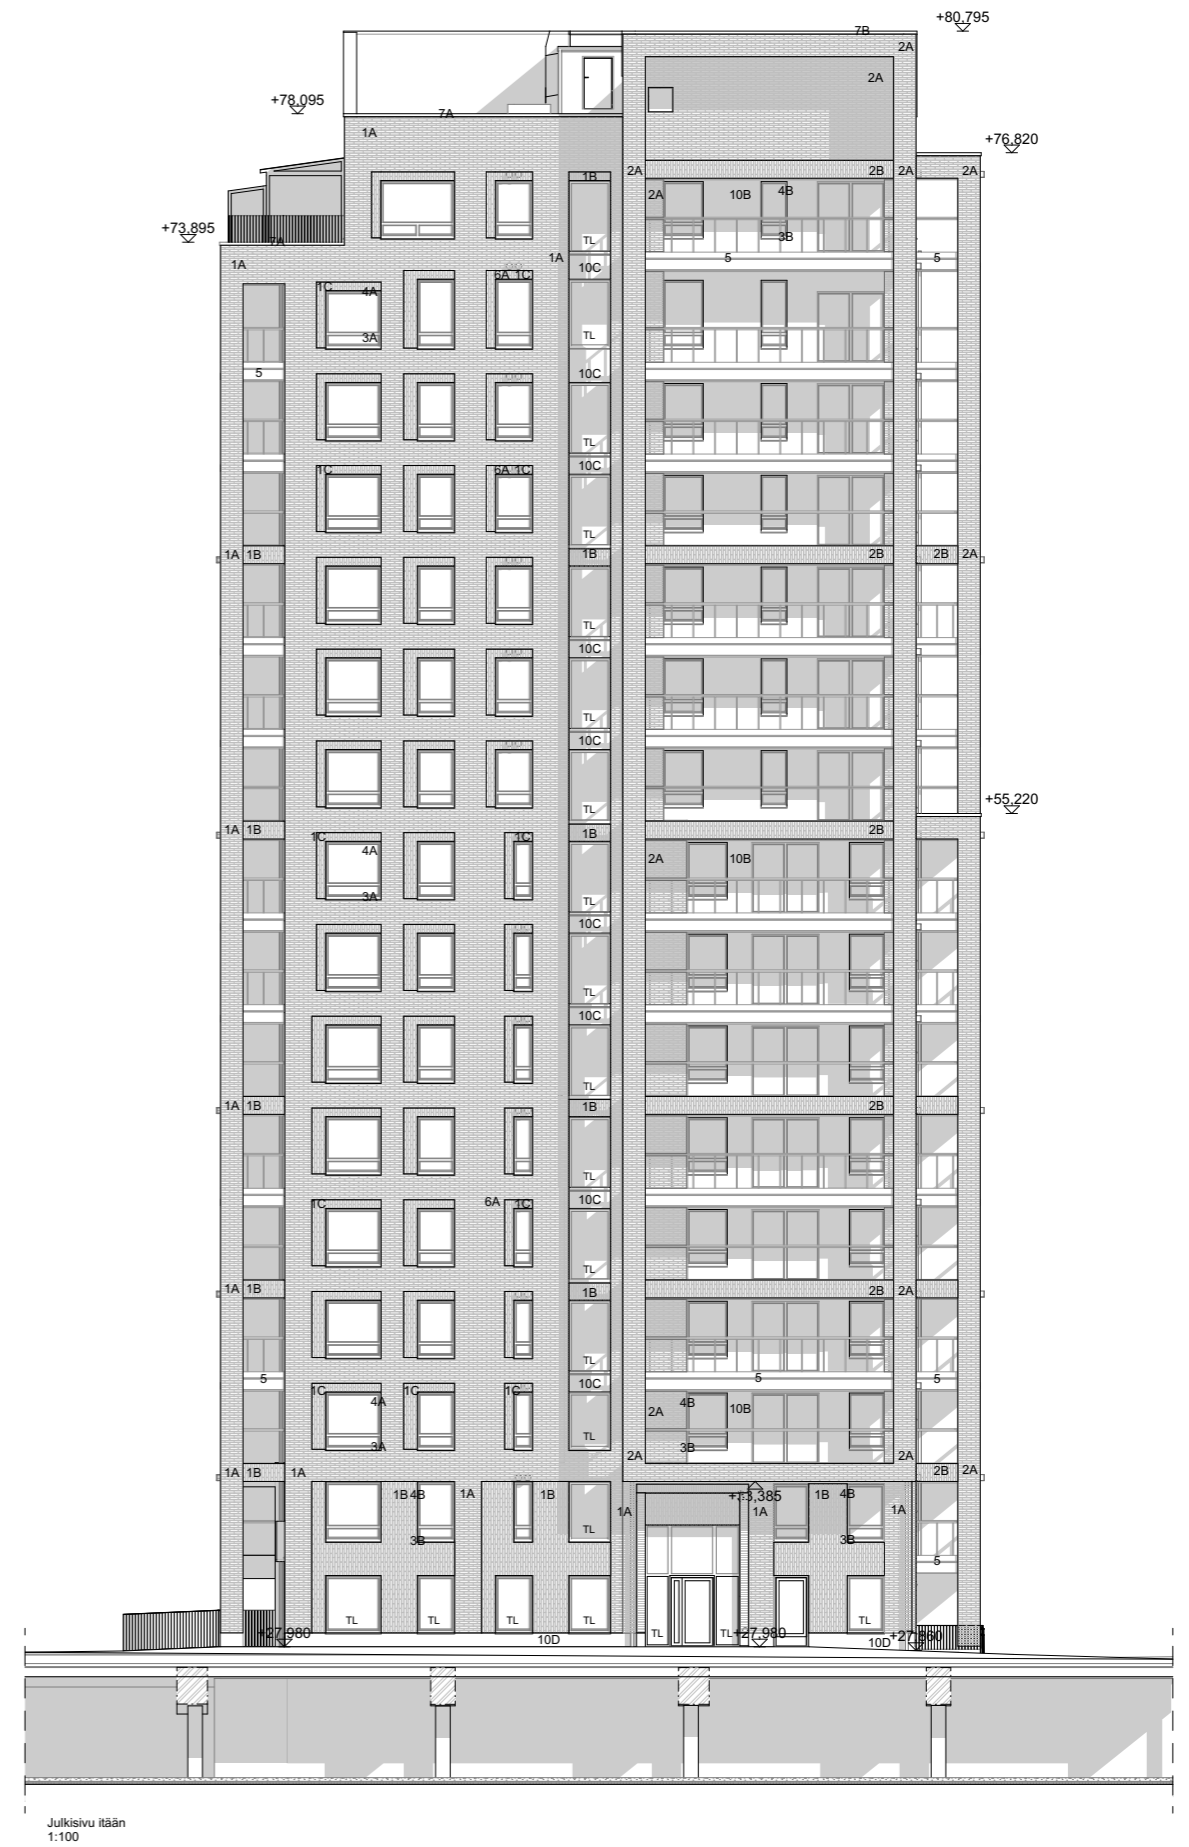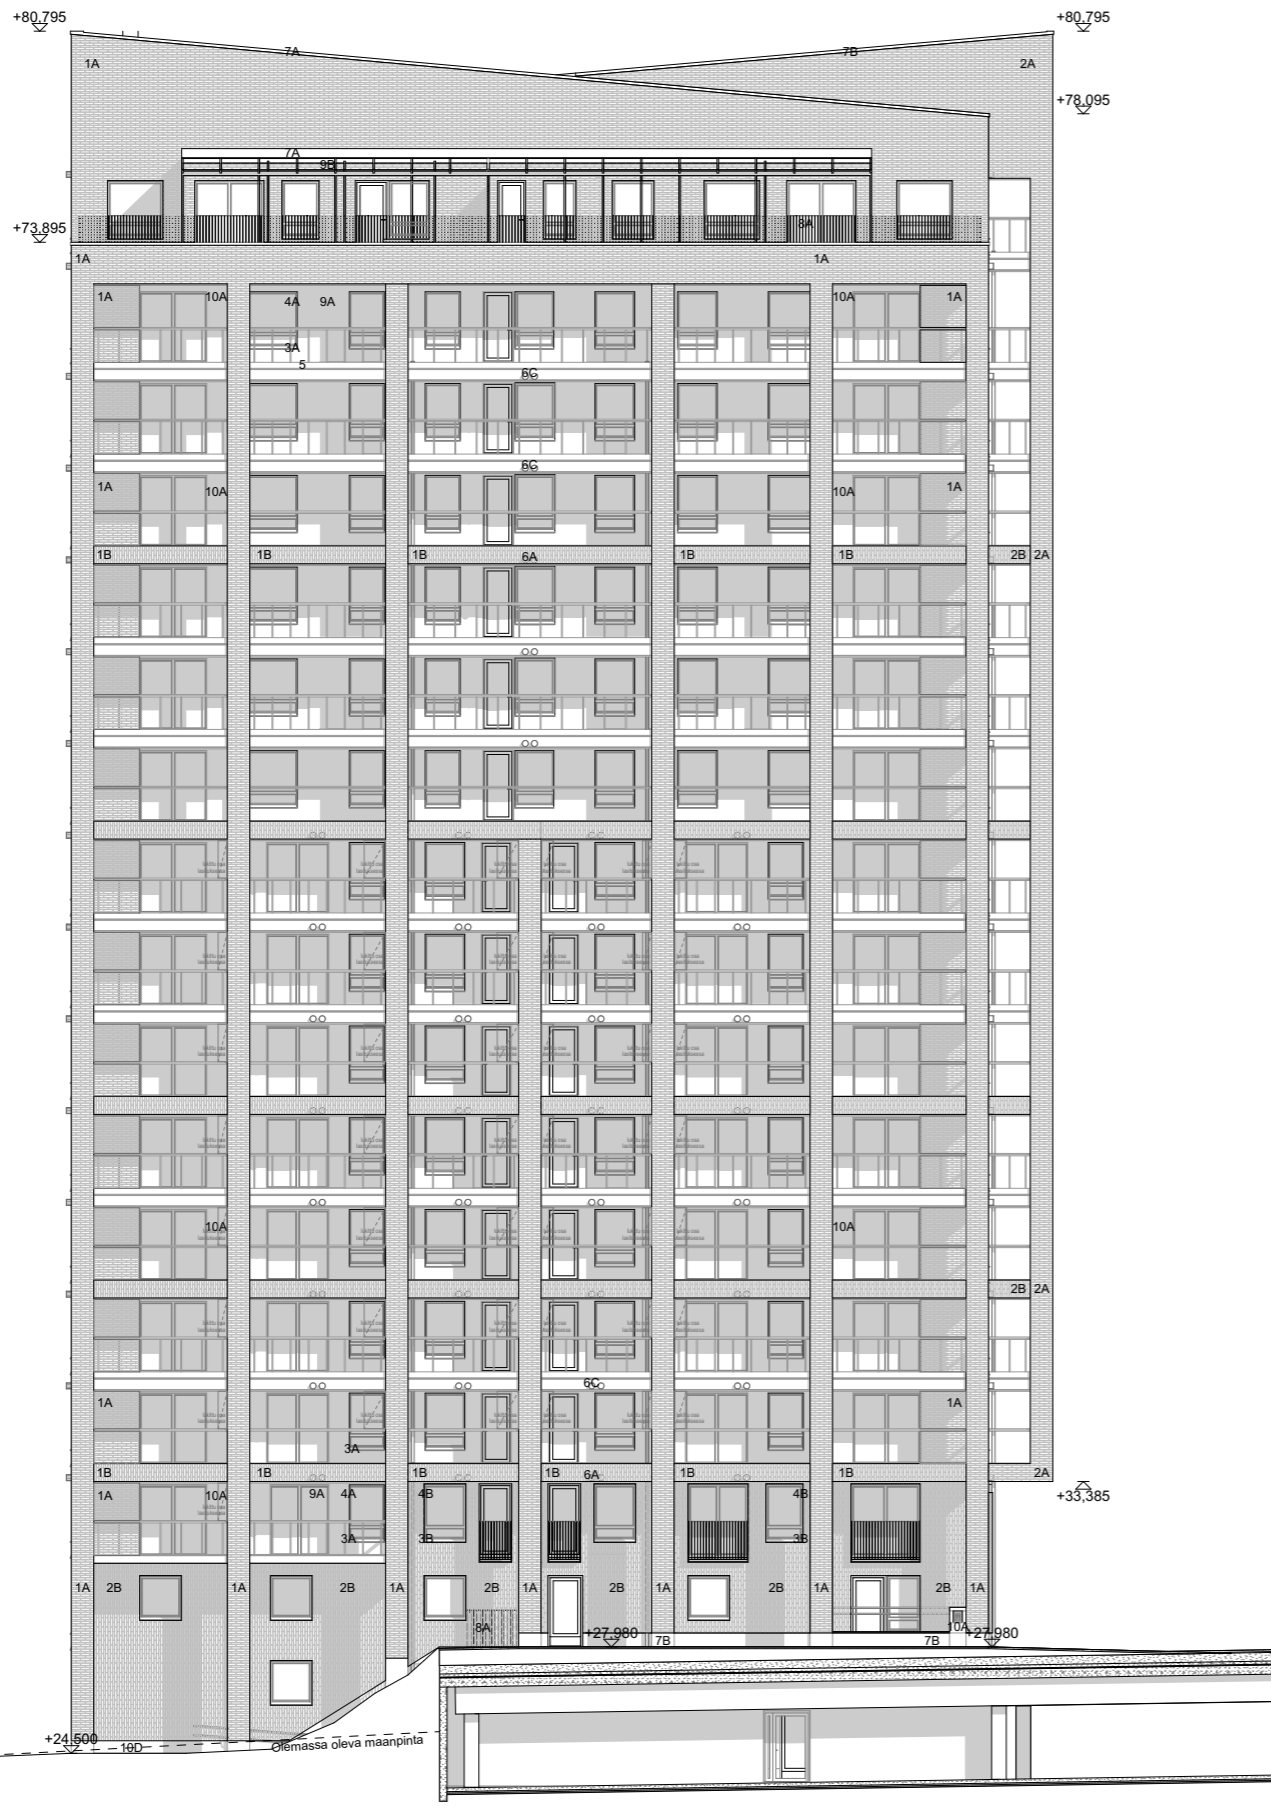

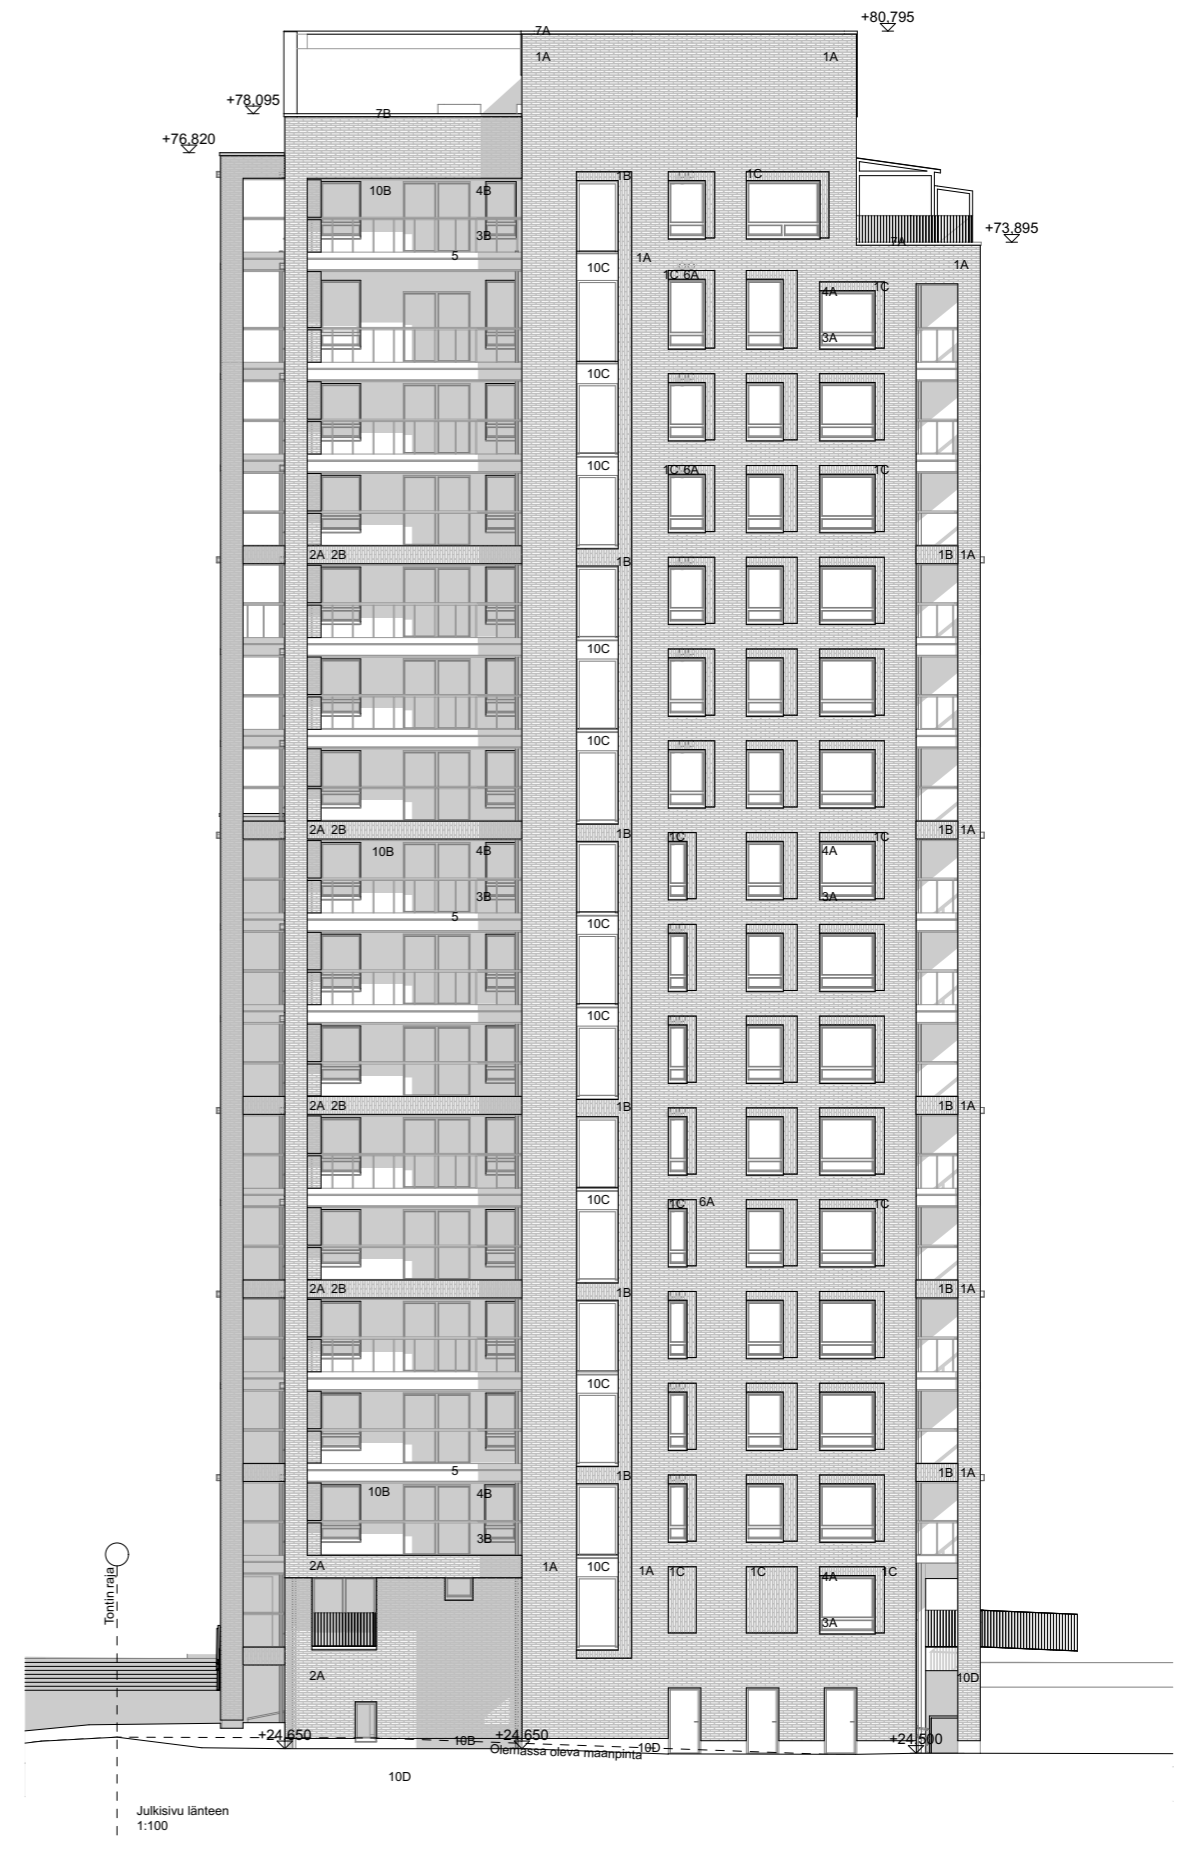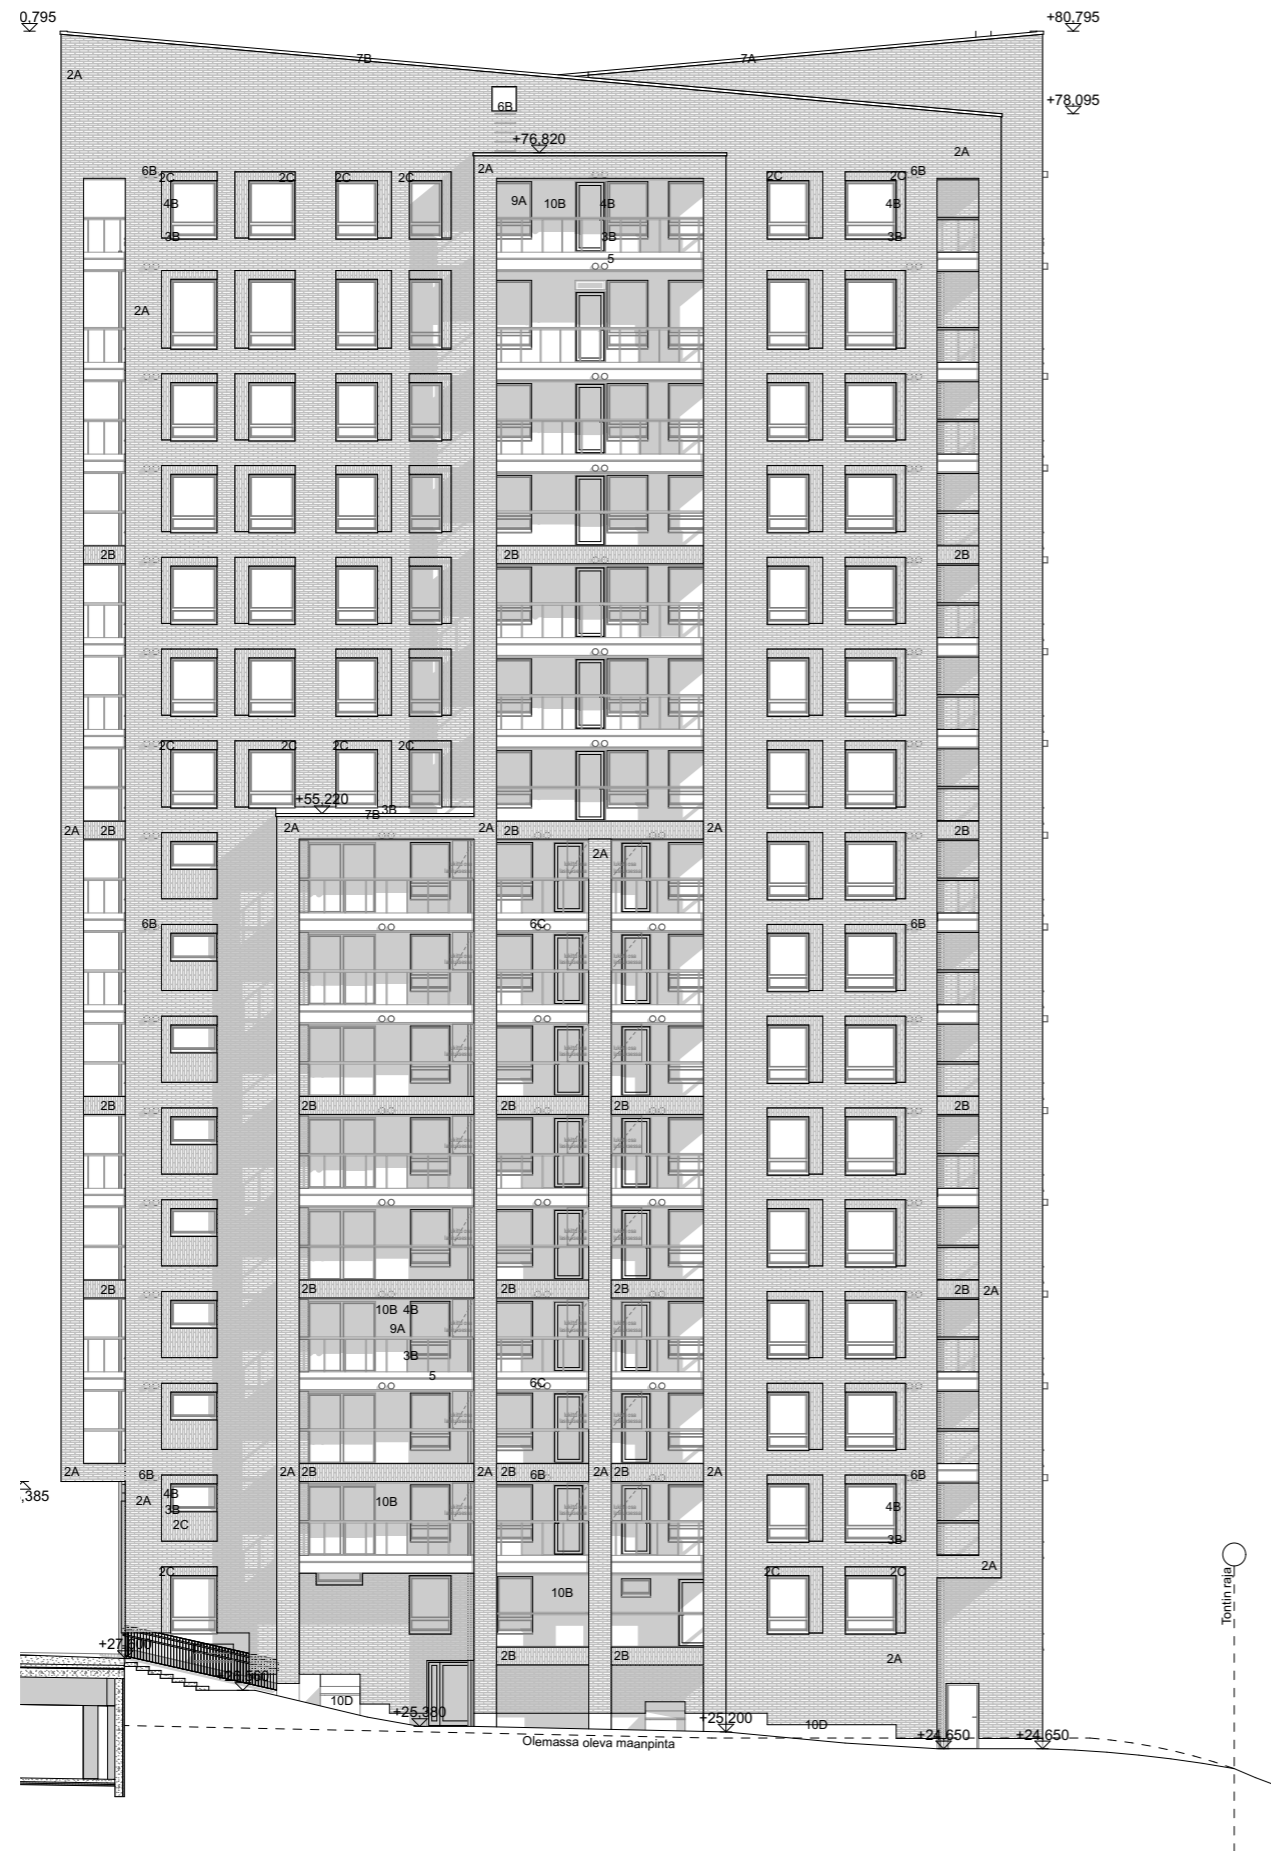



ESITTELYAINEISTO
Asunto Oy Espoon Arlanhuippu
Kiannonkatu 14 Espoo 02650
17.05.2023

Havainnekuva ilmakekuva
15 / 18

ARK7 Oy
Punavuorenkatu 5B5
00120 Helsinki
etunimi.sukunimi@ark7.fi







	Pääkäyttötarkoituksen mukainen kerrosala (kem2)			Lisäkerrosala (kem2)			MRL 115 § :n sallima (H, I, J, K) (vain 1.1.2000 jälkeen hyväksytyt kaavat*)					Kerrosala yht.	Kokonaisala yht.	
	A	B	C	D	Asemakaavan sallima (E, F, G)		H	I	J	K	L	M	N	O
	Pääkäyttötark. muk. kem2	Muu sallittu kem2 (Porrash.)	Muu sallittu kem2 (mikä ?)	Rakennus-oikeudellinen kem2 yhteensä (A+B+C)	Lisäkerrosala (Porrash. lisäkerrosala)	Lisäkerrosala (Tekniset- ja muut aputilat)	Lisäkerrosala (mikä?)	US yli 250 mm, VS yli 200 mm	VSS kem2	Talotekn. kuilut ja hormit kem2	Yleis. til. avaut. tekn. tila kem2	Lisäkerrosala yht. (E - K)	Kerrosala yhteensä kem2	Muu ala (kellari) m2
kellari	0			0	0	0	0	0	0	0	0	0	597,5	597,5
1. kerros	0	20		20	67,6	468,3	0	31,3		4,5	0	0		591,7
2. kerros	461,2	20		481,2	56,8	0	0	30,5		4,6	0	571,7	573,1	573,1
3. kerros	480,3	20		500,3	55,7	0	0	29,7		4,6	0	91,9	590,3	590,3
4. kerros	480,3	20		500,3	55,7	0	0	29,7		4,6	0	90	590,3	590,3
5. kerros	480,3	20		500,3	55,7	0	0	29,7		4,6	0	90	590,3	590,3
6. kerros	487,8	20		507,8	57,9	0	0	19,1		4,9	0	81,9	589,7	589,7
7. kerros	487,8	20		507,8	57,9	0	0	19,1		4,9	0	81,9	589,7	589,7
8. kerros	487,8	20		507,8	57,9	0	0	19,1		4,9	0	81,9	589,7	589,7
9. kerros	487,8	20		507,8	57,9	0	0	19,1		4,9	0	81,9	589,7	589,7
10. kerros	487,8	20		507,8	58,1	0	0	19,3		4,7	0	82,1	589,9	589,9
11. kerros	491,1	20		511,1	58,3	0	0	15,6		4,7	0	78,6	589,7	589,7
12. kerros	491,1	20		511,1	58,3	0	0	15,6		4,7	0	78,6	589,7	589,7
13. kerros	491,1	20		511,1	58,3	0	0	15,6		4,7	0	78,6	589,7	589,7
14. kerros	491,1	20		511,1	58,3	0	0	15,6		4,7	0	78,6	589,7	589,7
15. kerros	491,1	20		511,1	58,3	0	0	15,6		4,7	0	78,6	589,7	589,7
16. kerros	433,1	20		453,1	58,3	0	0	16,4		4,7	0	79,4	532,5	532,5
Vesikatto		0		0	14,4	0	0	0,8		0	0	15,2	15,2	15,2
YHTEENSÄ	7229,7	320	0	7549,7	945,4	468,3	0	341,8	0	75,4	0	1830,9	9380,6	9978,1
Asemakaavan sallima rakennusoikeus				7550										
Erotus				-0,3										