


- ### MERKINTÖJEN SELITYS
- ajorata, alfalitti
  - jk+pp-tie, asfaltti
  - jalkakäytävä, asfaltti
  - pp-tie, asfaltti
  - kiveys
  - viheralue
  - avokallio
  - reunatuki
  - madallettu / upotettu reunatuki
  - hulevesiviemäri, suunniteltu / rakennettu
  - hulevesikaivo
  - tarkastuskaivo / kitakaivo
  - istutettava puu
  - nykyinen, mitattu lehtipuu / havupuu
  - nykyinen lehtipuu / havupuu
  - poistettava puu
  - valaisinpylväs
  - likimääräinen korkeusasema
  - likim. suunniteltu maanpinnan korkeusasema
  - likim. nykyinen maanpinnan korkeusasema
  - kehitettävä liito-oravayhteys (Espoon kaupunki, kaupunkisuunnittelukeskus)
  - painanne, virtaussuunta
  - köynnös



ESPOON KAUPUNKI KAUPUNKITEKNIKAN KESKUS	ESBO STAD STADSTEKNIKCENTRALEN	2.6.2023 Merja Vainikka
ALUE SOUKKA II	KAUP.OSA 33 SOUKKA	2.6.2023 Salla Hänninen
NIMI ALAKARTANONTIE VÄLILLÄ SOUKANRAITTI - SOUKANVÄYLÄ	KLERTY 27K, 27L	1500, 1:200
AIHE KATU	PIIR. LAJI	7449/009
HSY:n vesihuolto PL 100 00066 HSY p.09) 15611	NRO	REV.HYV. REV.TARK. HYV. TARK.
GT SUUNN. TARK.	GEOTEKNIIKKA- YKSIKÖ	9.5.2023 Ari Koota Mikko Seppälä




TYYPPIPOIKKILEIKKAUS A-A 1:200

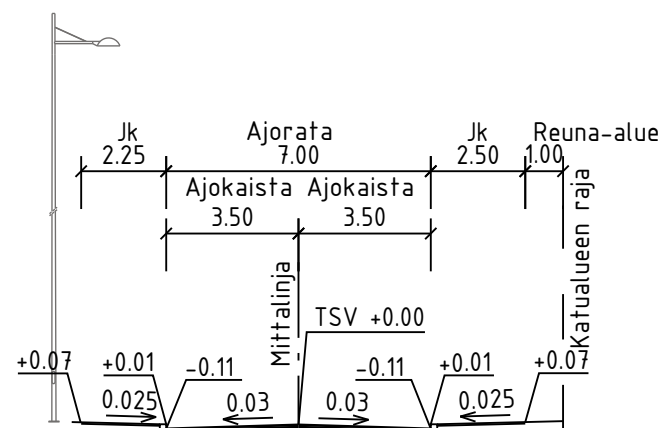

MERKINTÖJEN SELITYS

- ajorata, alfalitti
- jk+pp-tie, asfaltti
- jalkakäytävä, asfaltti
- kiveys
- viheralue
- avokallio
- reunatuki
- madallettu / upotettu reunatuki
- hulevesiviemäri, suunniteltu / rakennettu
- hulevesikaivo
- tarkastuskaivo
- poistettava puu
- likimääräinen korkeusasema
- likim. suunniteltu maanpinnan korkeusasema
- valaisinpylväs
- korotettu alue

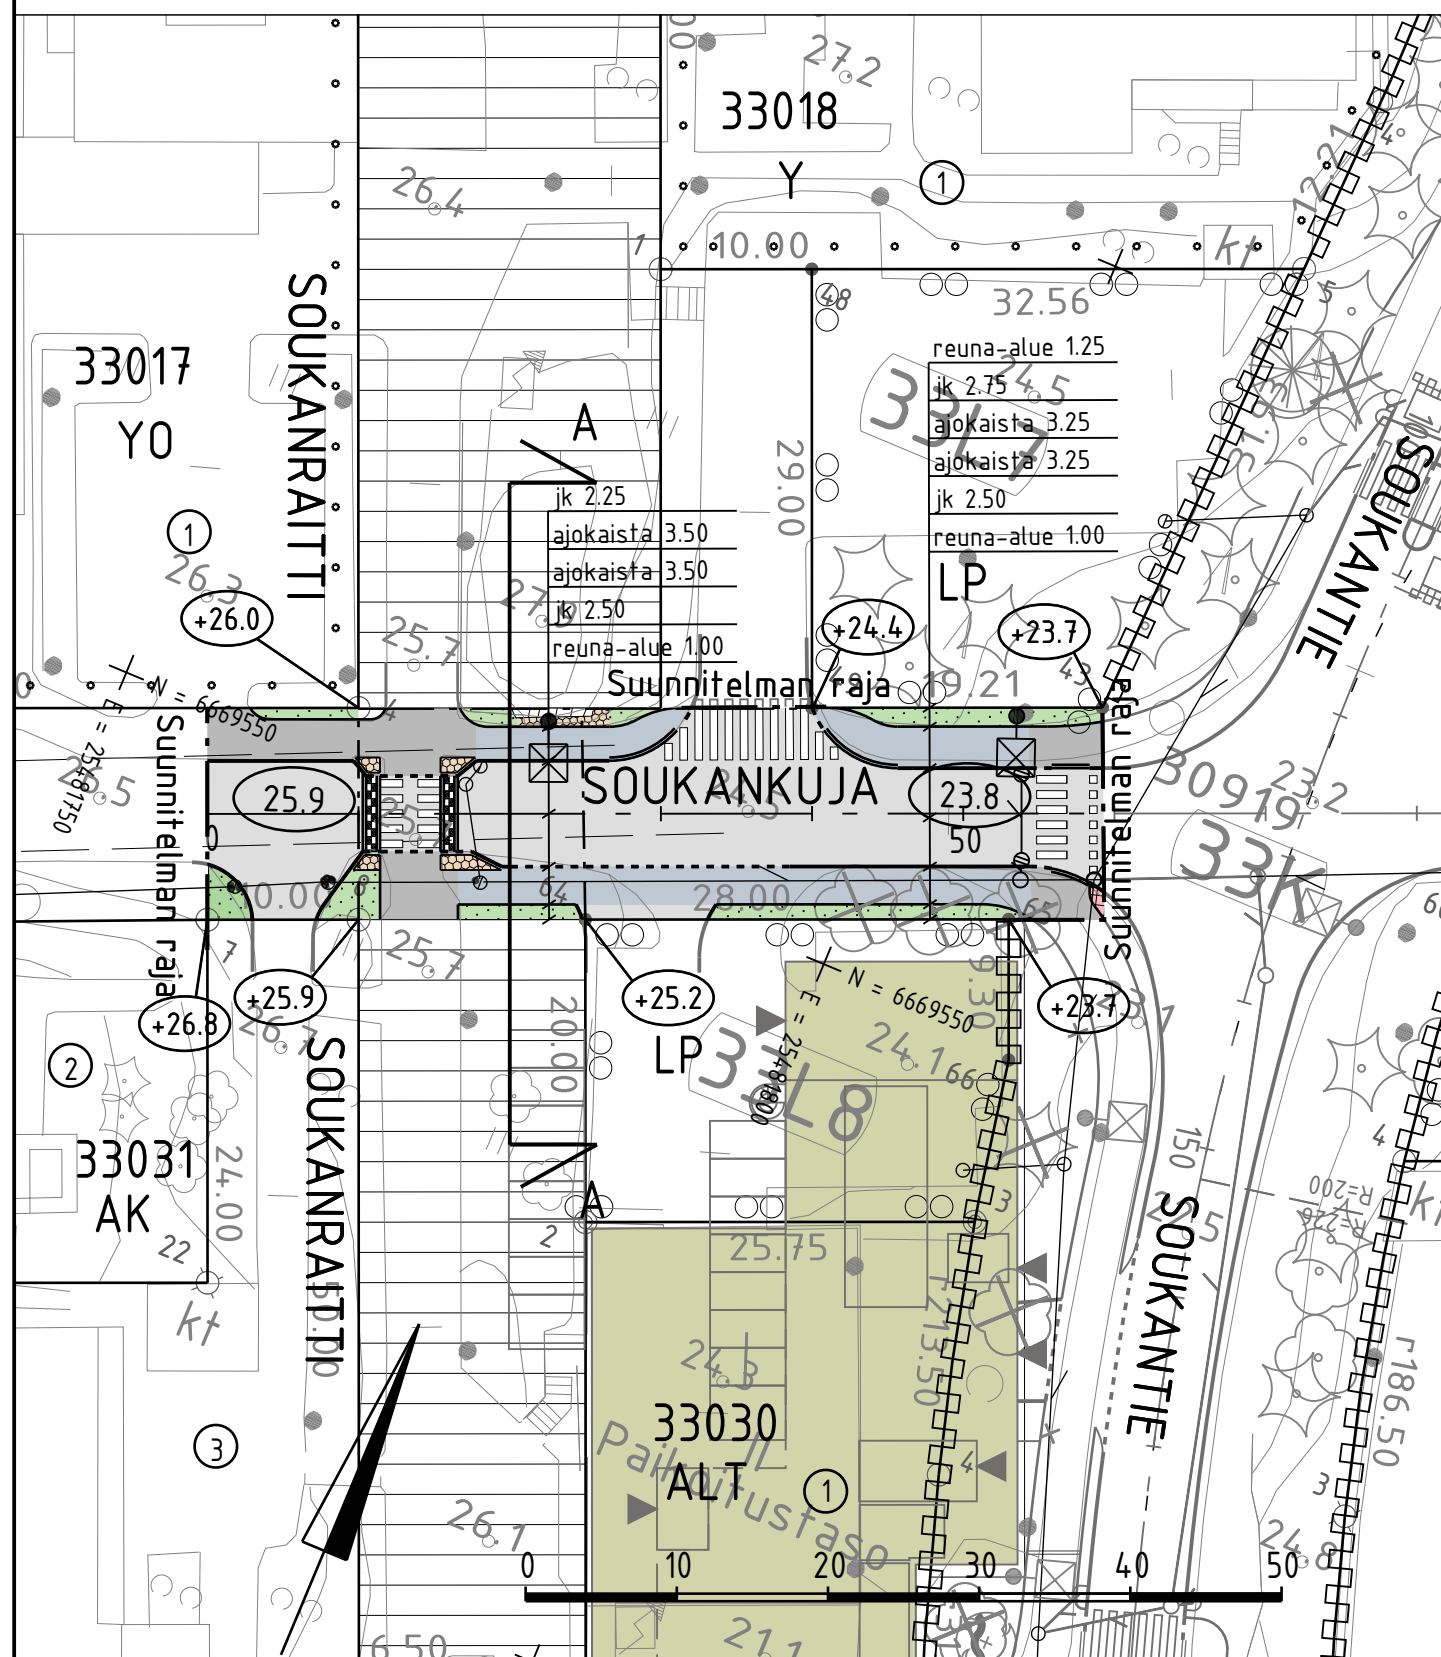

C	H	S	T/H
B	H	S	T/H
A	H	S	T/H
ESPOON KAUPUNKI KAUPUNKITEKNIKAN KESKUS		ESBO STAD STADSTEKNIKCENTRALEN	PIIR.T. SUUNN. TARK. 2.6.2023 Merja Vainikka HYV. 2.6.2023 Salla Hänninen PPK TELA
ALUE	KAAVA SOUKKA II YLA-SOUKKA A	KAUP.OSA 33 SOUKKA	KLEHTI 27K LIITTYY KAAVA 1:500, 1:200 KOORD.JÄRJ. ETRS-GK25 KORKEUS.JÄRJ. N2000
NIMI	SOUKANKUJA VÄLILLÄ SOUKANRAITTI - SOUKANTIE		
AIHE	KATU		
PIIR.LAJI	KATUSUUNNITELMA JA TYYPPIPOIKKILEIKKAUS		
HSY:n vesihuolto PL 100 00066 HSY p.(09) 15611		NRO	REV.HYV. REV.TARK. HYV. TARK.
GT	GEOTEKNIKA- YKSIKKÖ	KONS.	KONS. <b>SITOWISE</b> 9.5.2023
SUUNN.			SUUNN. Ari Koota
TARK.			TARK. Mikko Seppälä
			7449/011

