

PALOLUOKKA P2

- yksi palo-osasto
- pintojen luokat; seinät ja katot: C-s2, d1

RAKENNUKSESSA ON KONEELLINEN POISTO- JA TULOILMANVAIHTO LÄMMÖNTALTEENOTOLLA


RAKENNUS ON LIITETTY KUNNALLISEEN VESI- JA VIEMÄRIVERKOSTOON, SEKÄ KAUKOLÄMPÖVERKOSTOON

KERROSALALASKELMA:

NYKYINEN
BRUTTOALA 1 007 brm2 (ilmoitettu)
KERROSALA 976 kem2 (ilmoitettu)
HUONEISTOALA 897 htm2
TILAVUUS 3 290 m3 (ilmoitettu)

LISÄYKSET
BRUTTOALA + 16 brm2
KERROSALA + 6 kem2
HUONEISTOALA + 15 htm2
TILAVUUS + 63 m3

MUUTOKSEN JÄLKEINEN
BRUTTOALA 1 023 brm2
KERROSALA 982 kem2
HUONEISTOALA 912 htm2
TILAVUUS 3 353 m3

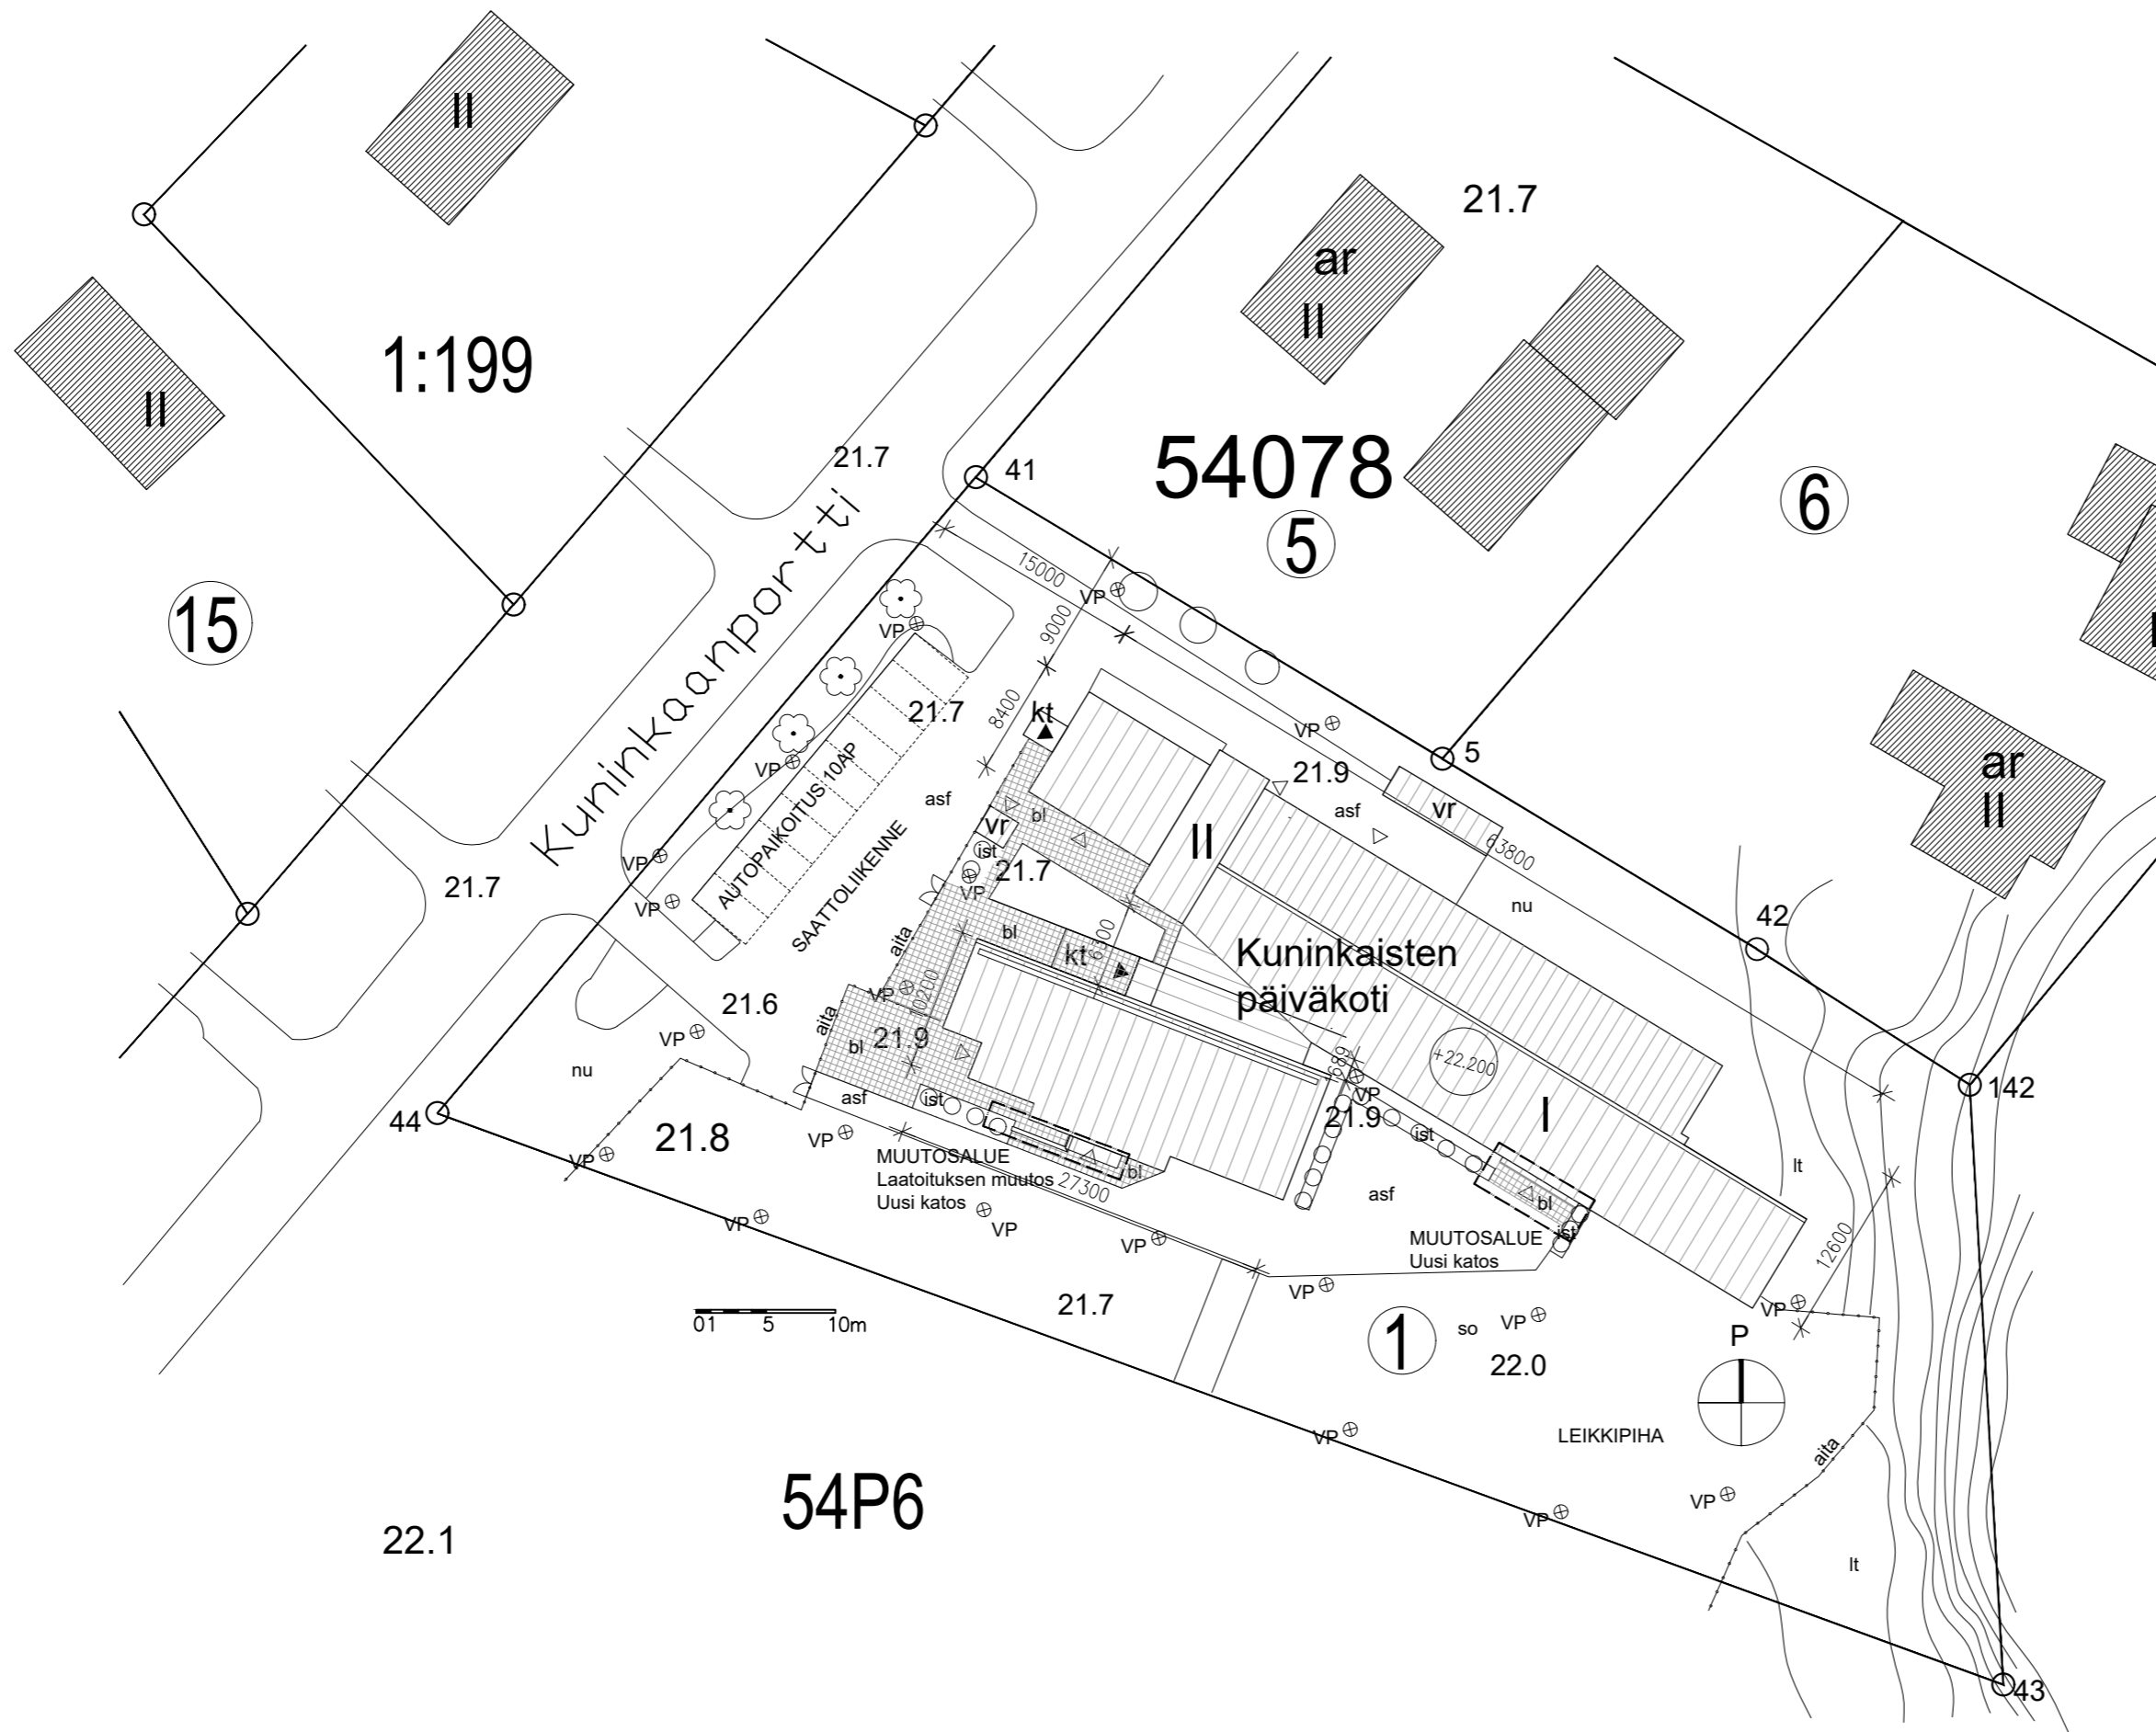

URAKKALASKENTA

K.O.SA 54	KORTTELI/TILA 078	TONTTI/RN _o 1	RAKENNUSLUVAN TUNNUS
RAKENNUKSEN NRO/RAKENNUSTUNNUS 102796483K			
RAKENNUSTOIMENPIDE MUUTOS			PIIRUSTUSLAJI TYÖPIIRUSTUS
RAKENNUSKOHTIEN NIMI JA OSOITE KUNUNKAISTEN LPK KUNINKAISTEN PORTTI 20 02610 ESPOO			JUOKS.No MITTAKAAVAT ASEMAPIIRUSTUS 1:500



Keiko ARK Studio

Käenkuja 4 00500 Helsinki
toimisto@keikoark.fi, 09 622 9040

SUUN.ALAA TYÖ No PIIR.No MUUTOS

ARK 102 001

PÄIVÄYS 12.09.2022 YHT.HENK. Kristiina Clarke, arkkitehti SAFA