



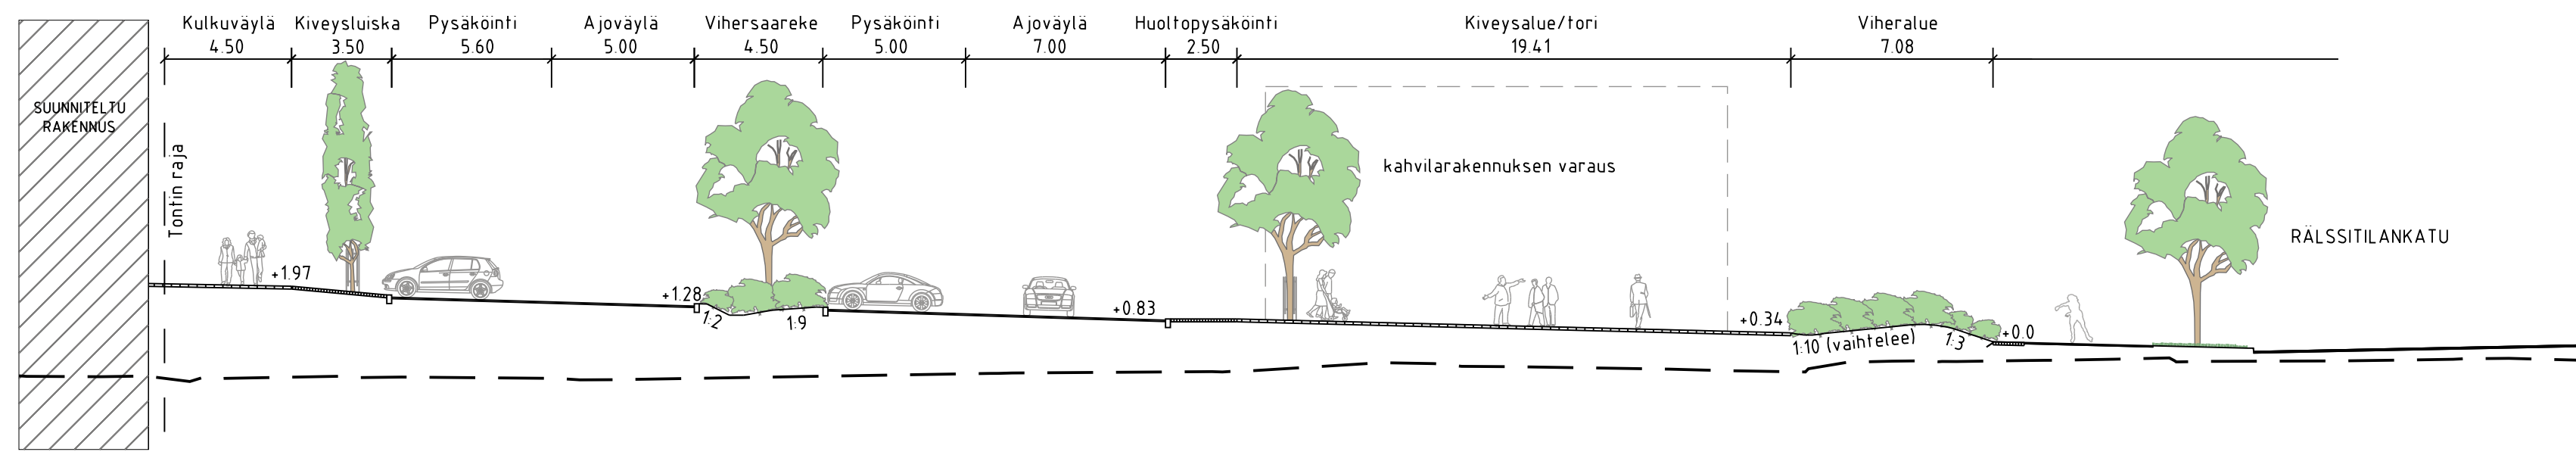

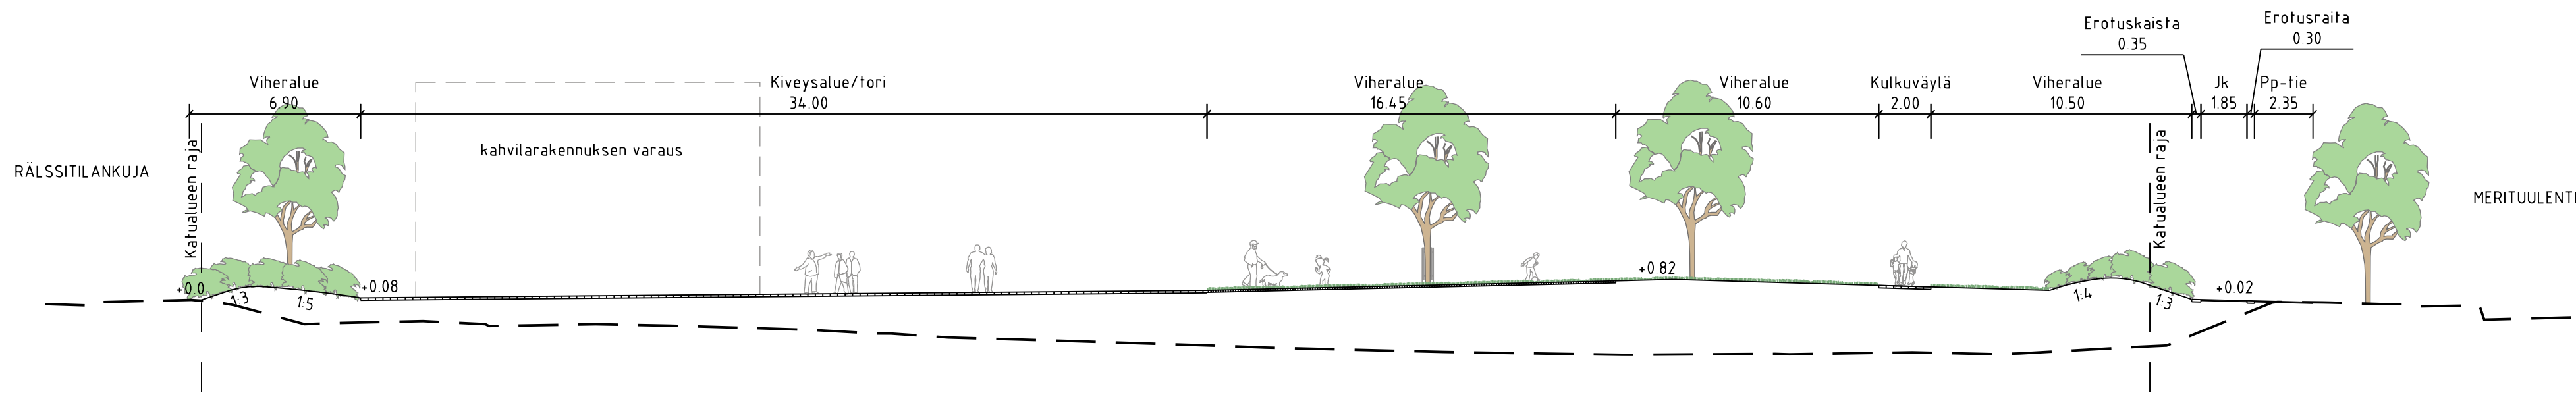









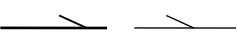

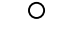




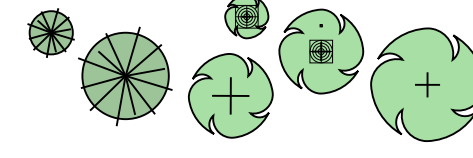

TYYPPIPOIKKILEIKKAUS A-A
1:200

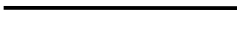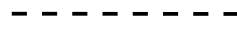


TYYPPIPOIKKILEIKKAUS B-B
1:200



MERKINTÖJEN SELITYS

-  ajorata, asfaltti
-  jk+pp-tie / jk, asfaltti
-  kiveys
-  viheralue
-  istutettava puu
-  nykyinen puu
-  taideteos
-  portaat
-  maisemointikivet
-  reunatuki
-  madallettu reunatuki
-  upotettu reunatuki
-  hulevesiviemäri, suunniteltu / rakennettu
-  hulevesikaivo
-  tarkastuskaivo
-  sähköauton latauspiste
-  muuntamovaraukset
-  likim. suunniteltu korkeusasema
-  likim. suunniteltu maanpinnan korkeusasema
-  likim. nykyinen maanpinnan korkeusasema
-  valaisinpylväs

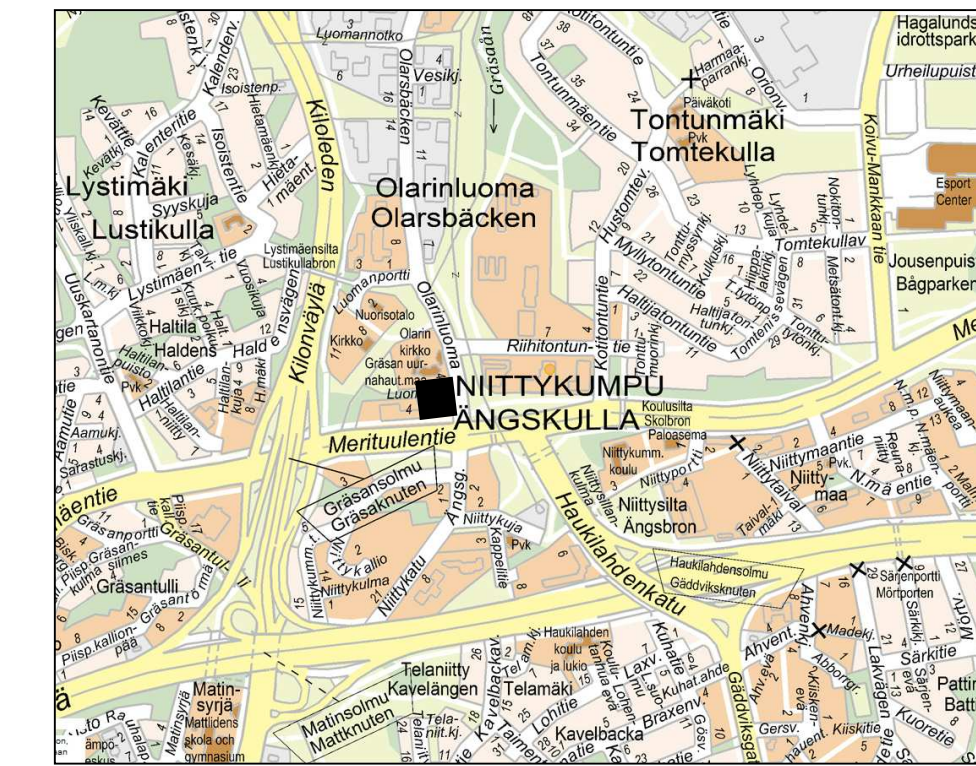

13.12.2023		Lisätty sähköautojen latauspisteet ja muuntamovaraukset	Ramboll /Lauri, SMar	19.12.2023 Totvanen/Hänninen
		ESPOON KAUPUNKI KAUPUNKITEKNIKAN KESKUS	ESBO STAD STADSTEKNIKCENTRALEN	SKUUNNITTAJA 2.11.2023 Kati Tolvanen
ALUE	KAAVA	GRASANTORI NIITYKUMMUN KESKUS	KAUP OSA	HYV 6.11.2023 Salla Hanninen
NIMI	GRASANTORI			KLENTY 23P
AINE	TORI			PIIRUSTUS 1500, 1:200 ETRS-GK25 KORKEUSJÄRJ NZ000
PIIRUSTAJA	KATUSUUNNITELMA, TYYPPIPOIKKILEIKKAUS			PROJEKTI 6916/010A
		HSY:n vesi- ja viemärihuolto PL 100 00066 HSY p 1091 15611	NRO	HYV TARK HYV TARK
GT	GEOTEKNIIKKA- YKSÄKKÖ	POIKKA RAMBOLL 31.10.2023		
SUUNNITTAJA	Lauri Jauhainen, Matleena Hallikainen			SKUUNNITTAJA
TARKASTAJA	Sami Maritila			TARKASTAJA