MERKINTÖJEN SELITYS

- ajorata, asfaltti
- jk+pp-tie, asfaltti
- jalkakäytävä, asfaltti
- pp-tie, asfaltti
- kiveys
- lohkarekiveys
- viheralue
- istutettava puu
- nykyinen / poistettava puu
- valaisinpylväs
- Pys pysäkkikatos
- reunatuki
- madallettu reunatuki
- LR luiskattu reunatuki
- liikennevalo-ohjattu liittymä
- hulevesiviemäri, suunniteltu/rakennettu
- hulevesikaivo/kitakaivo
- tarkastuskaivo
- puolirumpu
- 3.5 likimääräinen kadun korkeusasema
- +3.7 likim. maanpinnan korkeusasema, suun.
- +4.1 likim. maanpinnan korkeusasema, nyk.
- +3.7 likim. säilyvä maanpinnan korkeusasema

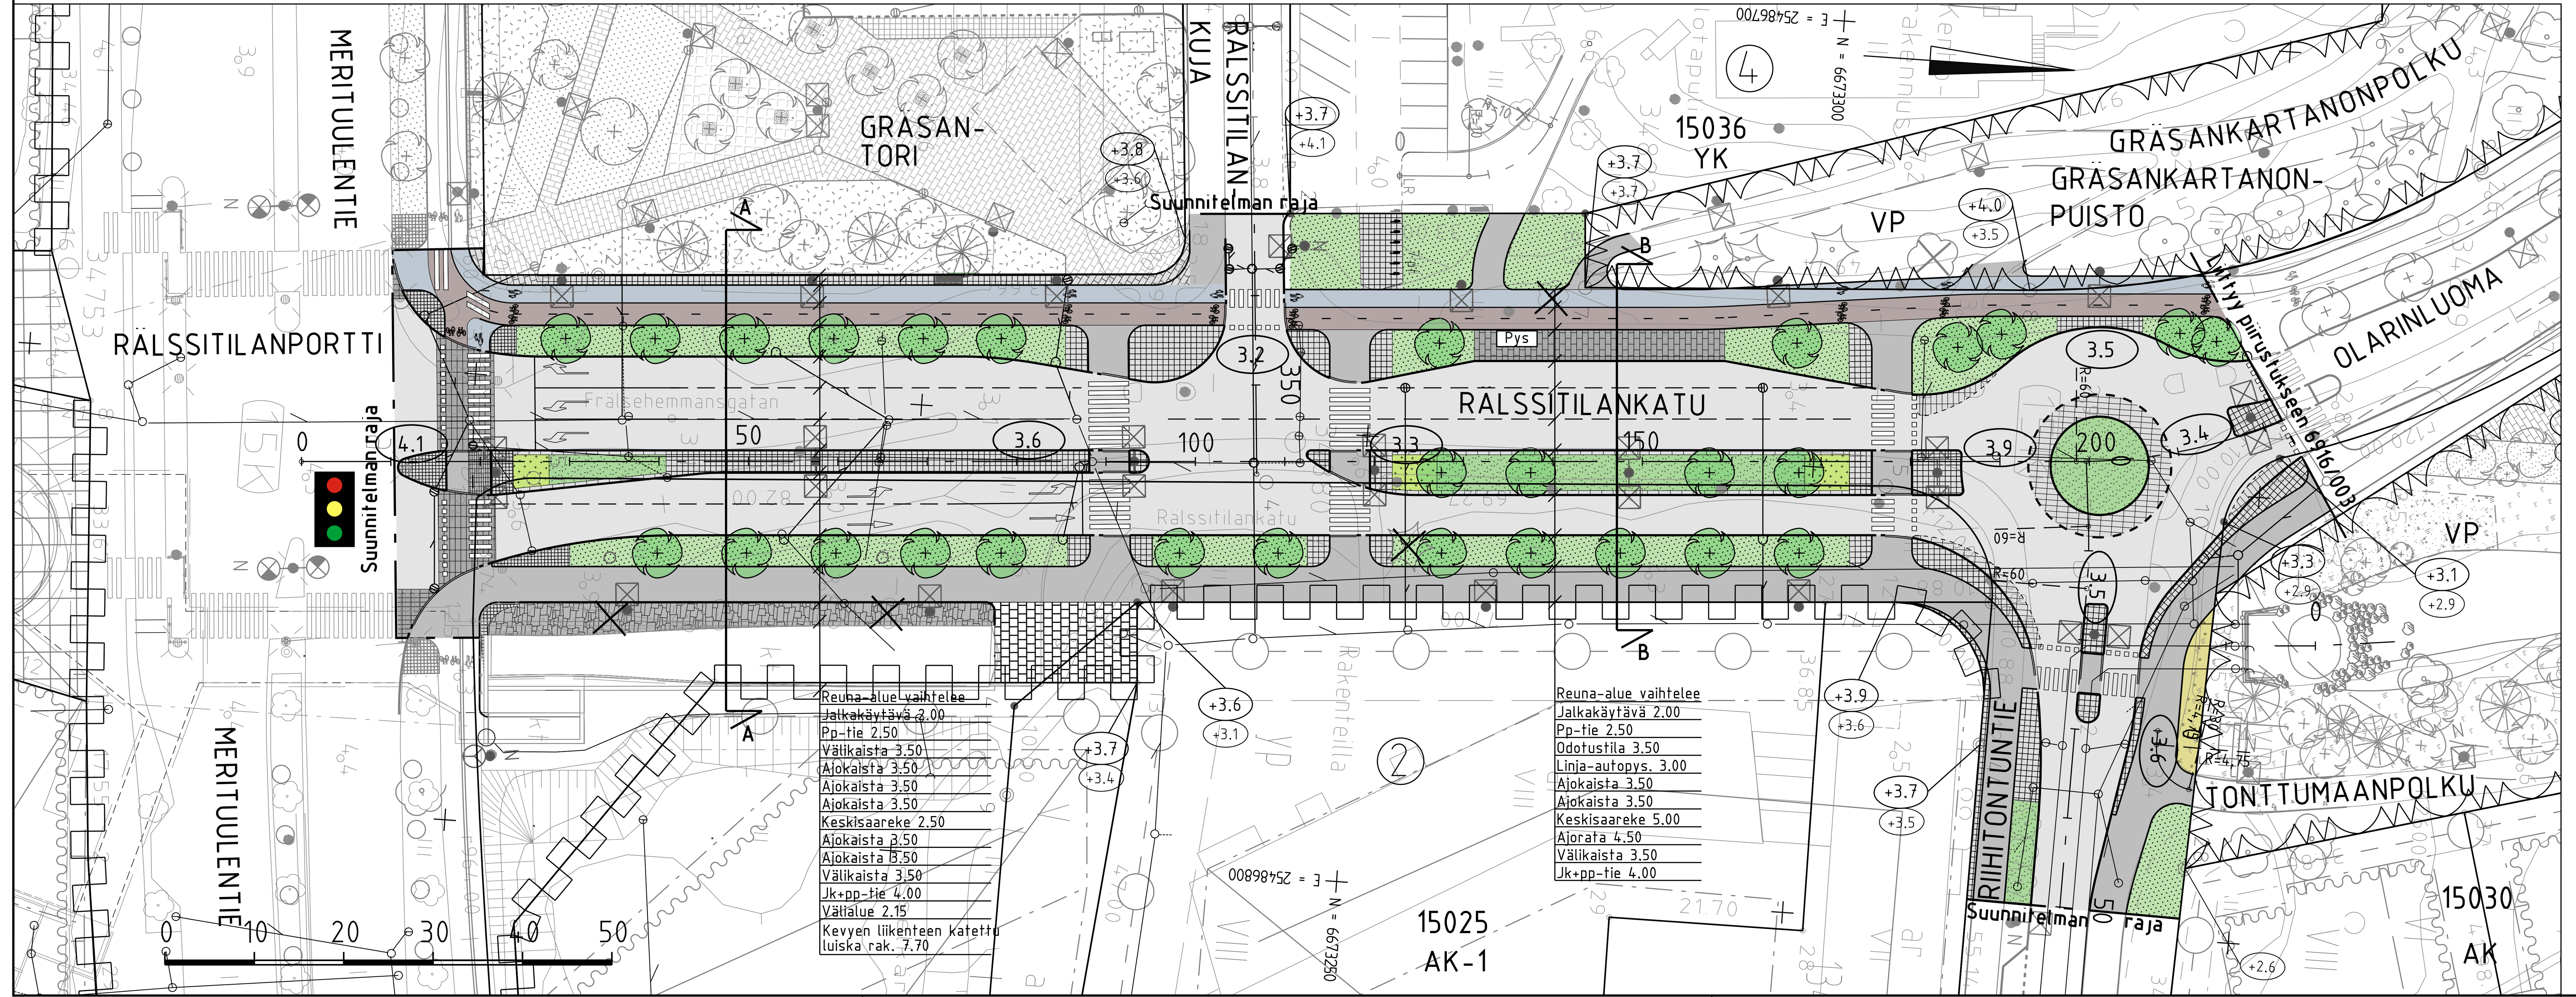

TYYPPIPOIKKILEIKKAUS A-A 1:100

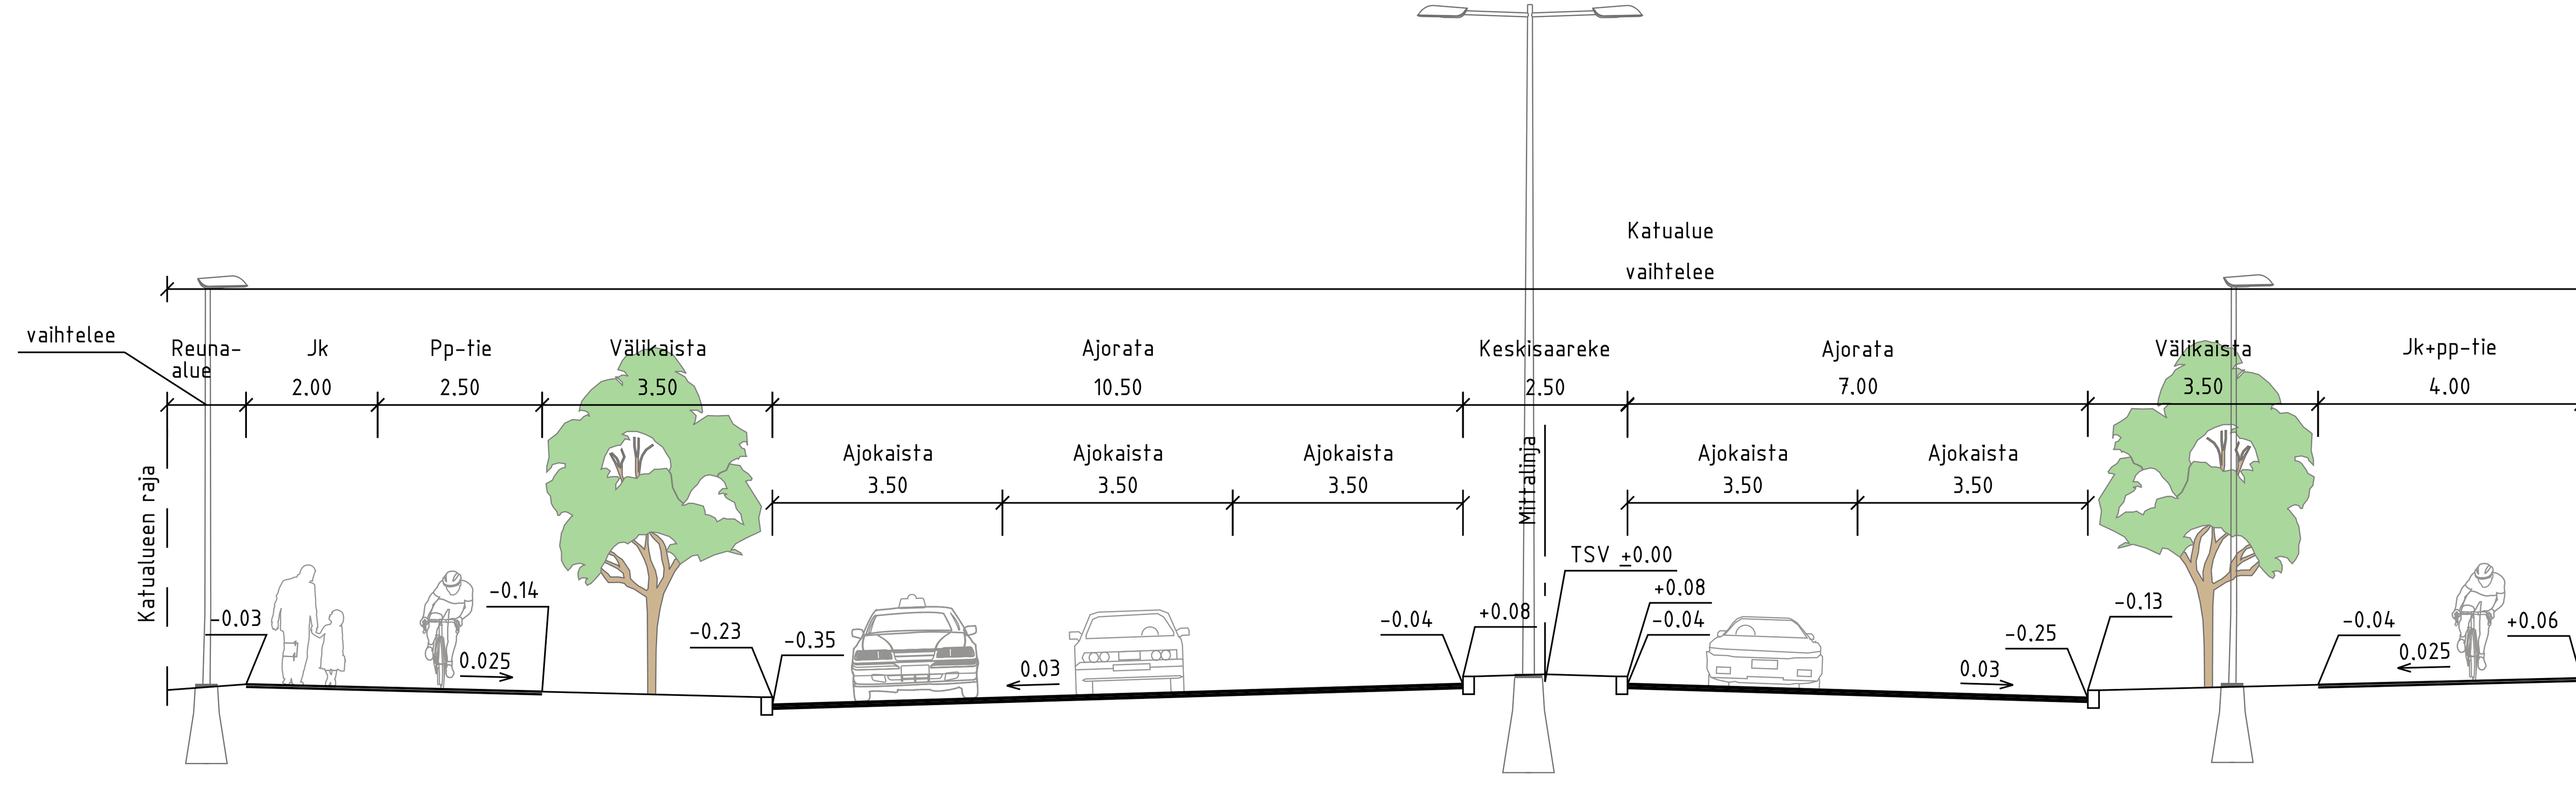

TYYPPIPOIKKILEIKKAUS B-B 1:100

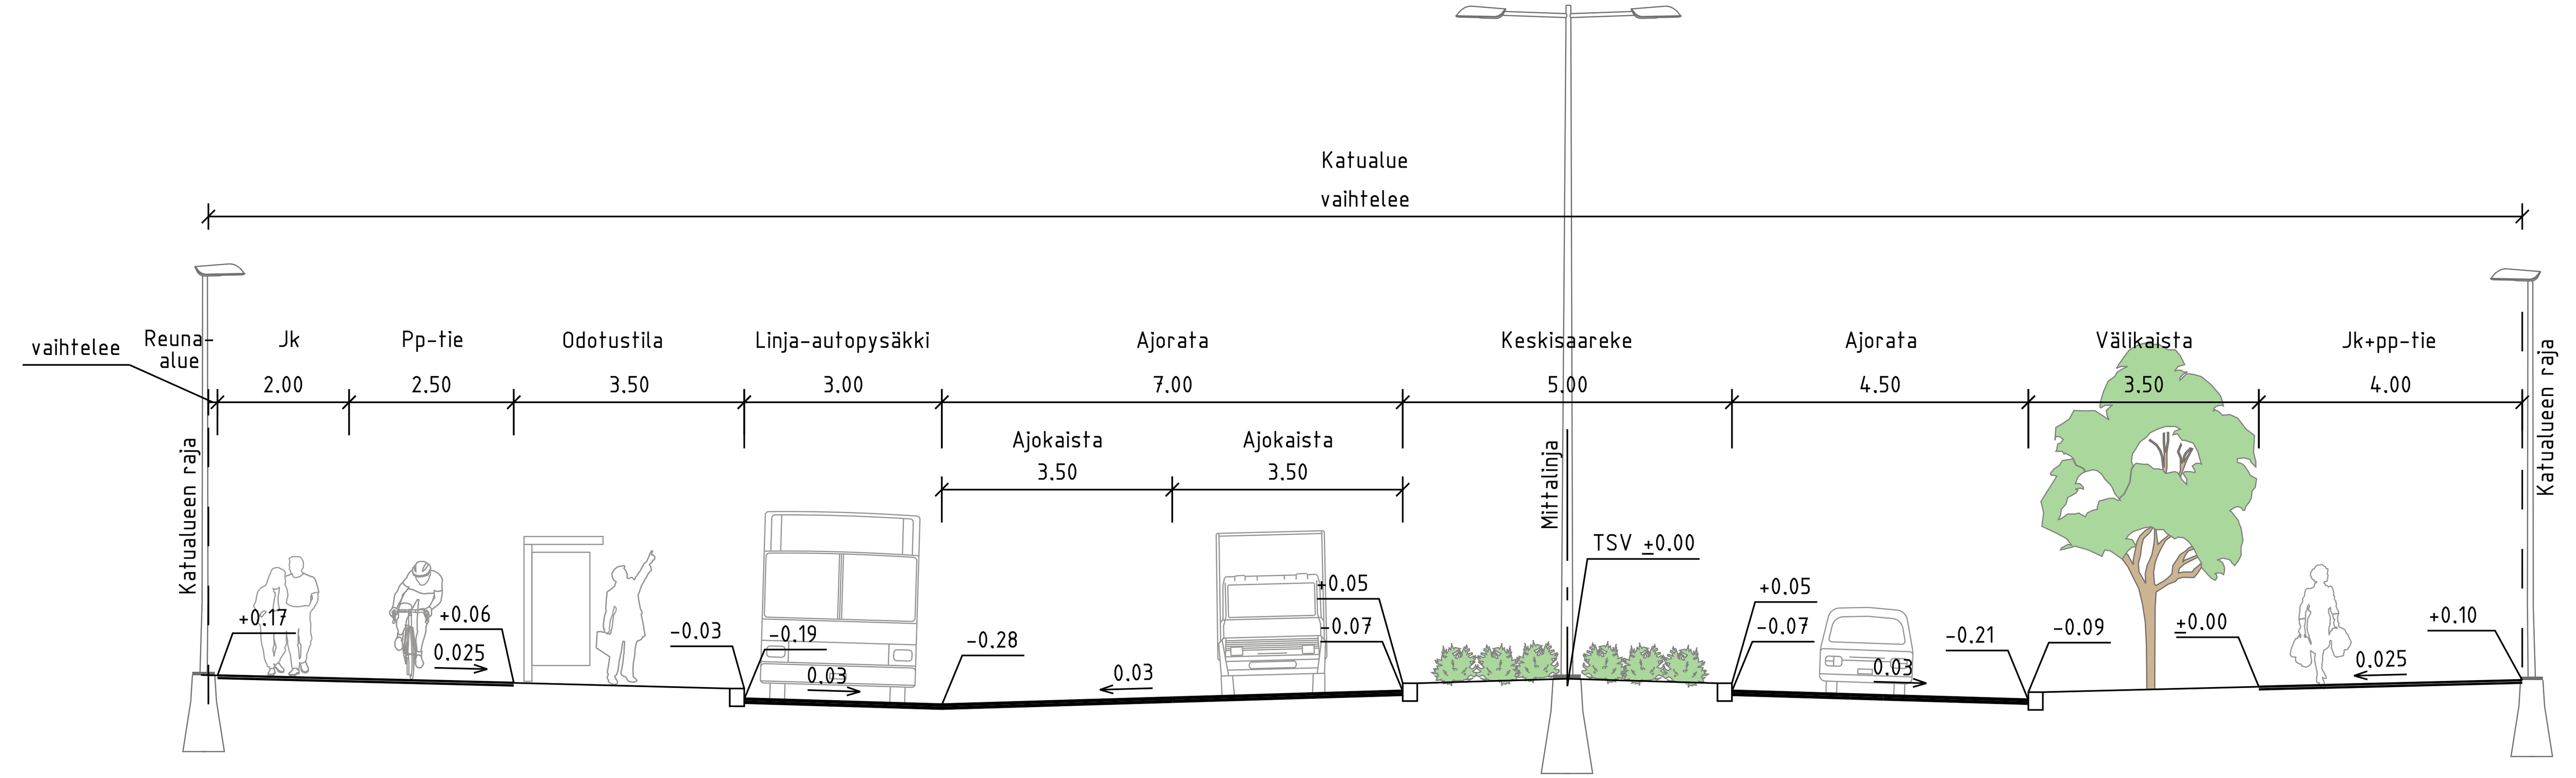

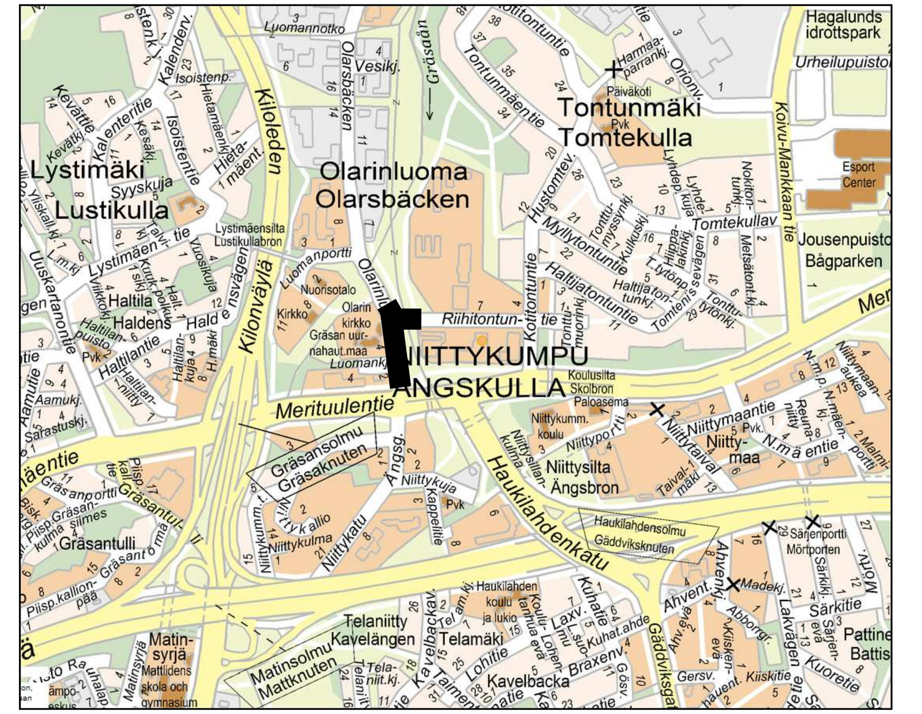

A	M	S	T/H	SKAN

ESPOON KAUPUNKI — KAUPUNKITEKNIIKAN KESKUS
ESBO STAD — STADSTEKNIKCENTRALEN

PIIRT.	
SUUNN.	
TARK.	2.11.2023 Kati Tolvanen
HYV.	6.11.2023 Salla Hänninen
PPK	
TELA	

ALUE — KAAVA: RIIHITONTTU — KAUP.OSA: 15 NIITTYKUMPU

NIMI: RÄLSSITILANKATU JA RIIHITONTUNTIE

AIHE: KATU

PIIR. LAJI: KATU- JA PUISTOSUUNNITELMA, TYYPPIPOIKKILEIKKAUS

KLEHTI	23P
HNRO	.
LIITTYY	
MKAAVA	1:500, 1:100
KOORD.JÄRJ.	ETRS-GK25
KORKEUSJÄRJ.	N2000
NRO	6916/002

HSY:n vesihuolto
PL 300
00066 HSY
p.(09) 15611

NRO .

HYV.	
TARK.	
HYV.	
TARK.	

GT — GEOTEKNIIKKA-YKSIKKÖ

SUUNN.		
TARK.		

KONS. RAMBØLL 31.10.2023
SUUNN. Lauri Jauhiainen, Matleena Hallikainen
TARK. Sami Marttila