




TYYPPIPOIKKILEIKKAUS A-A 1:200

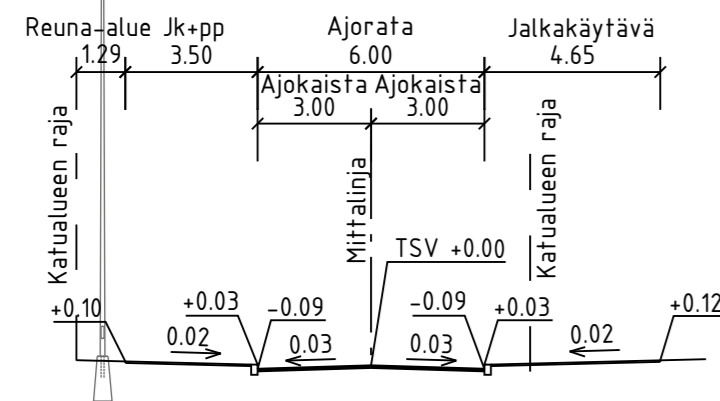


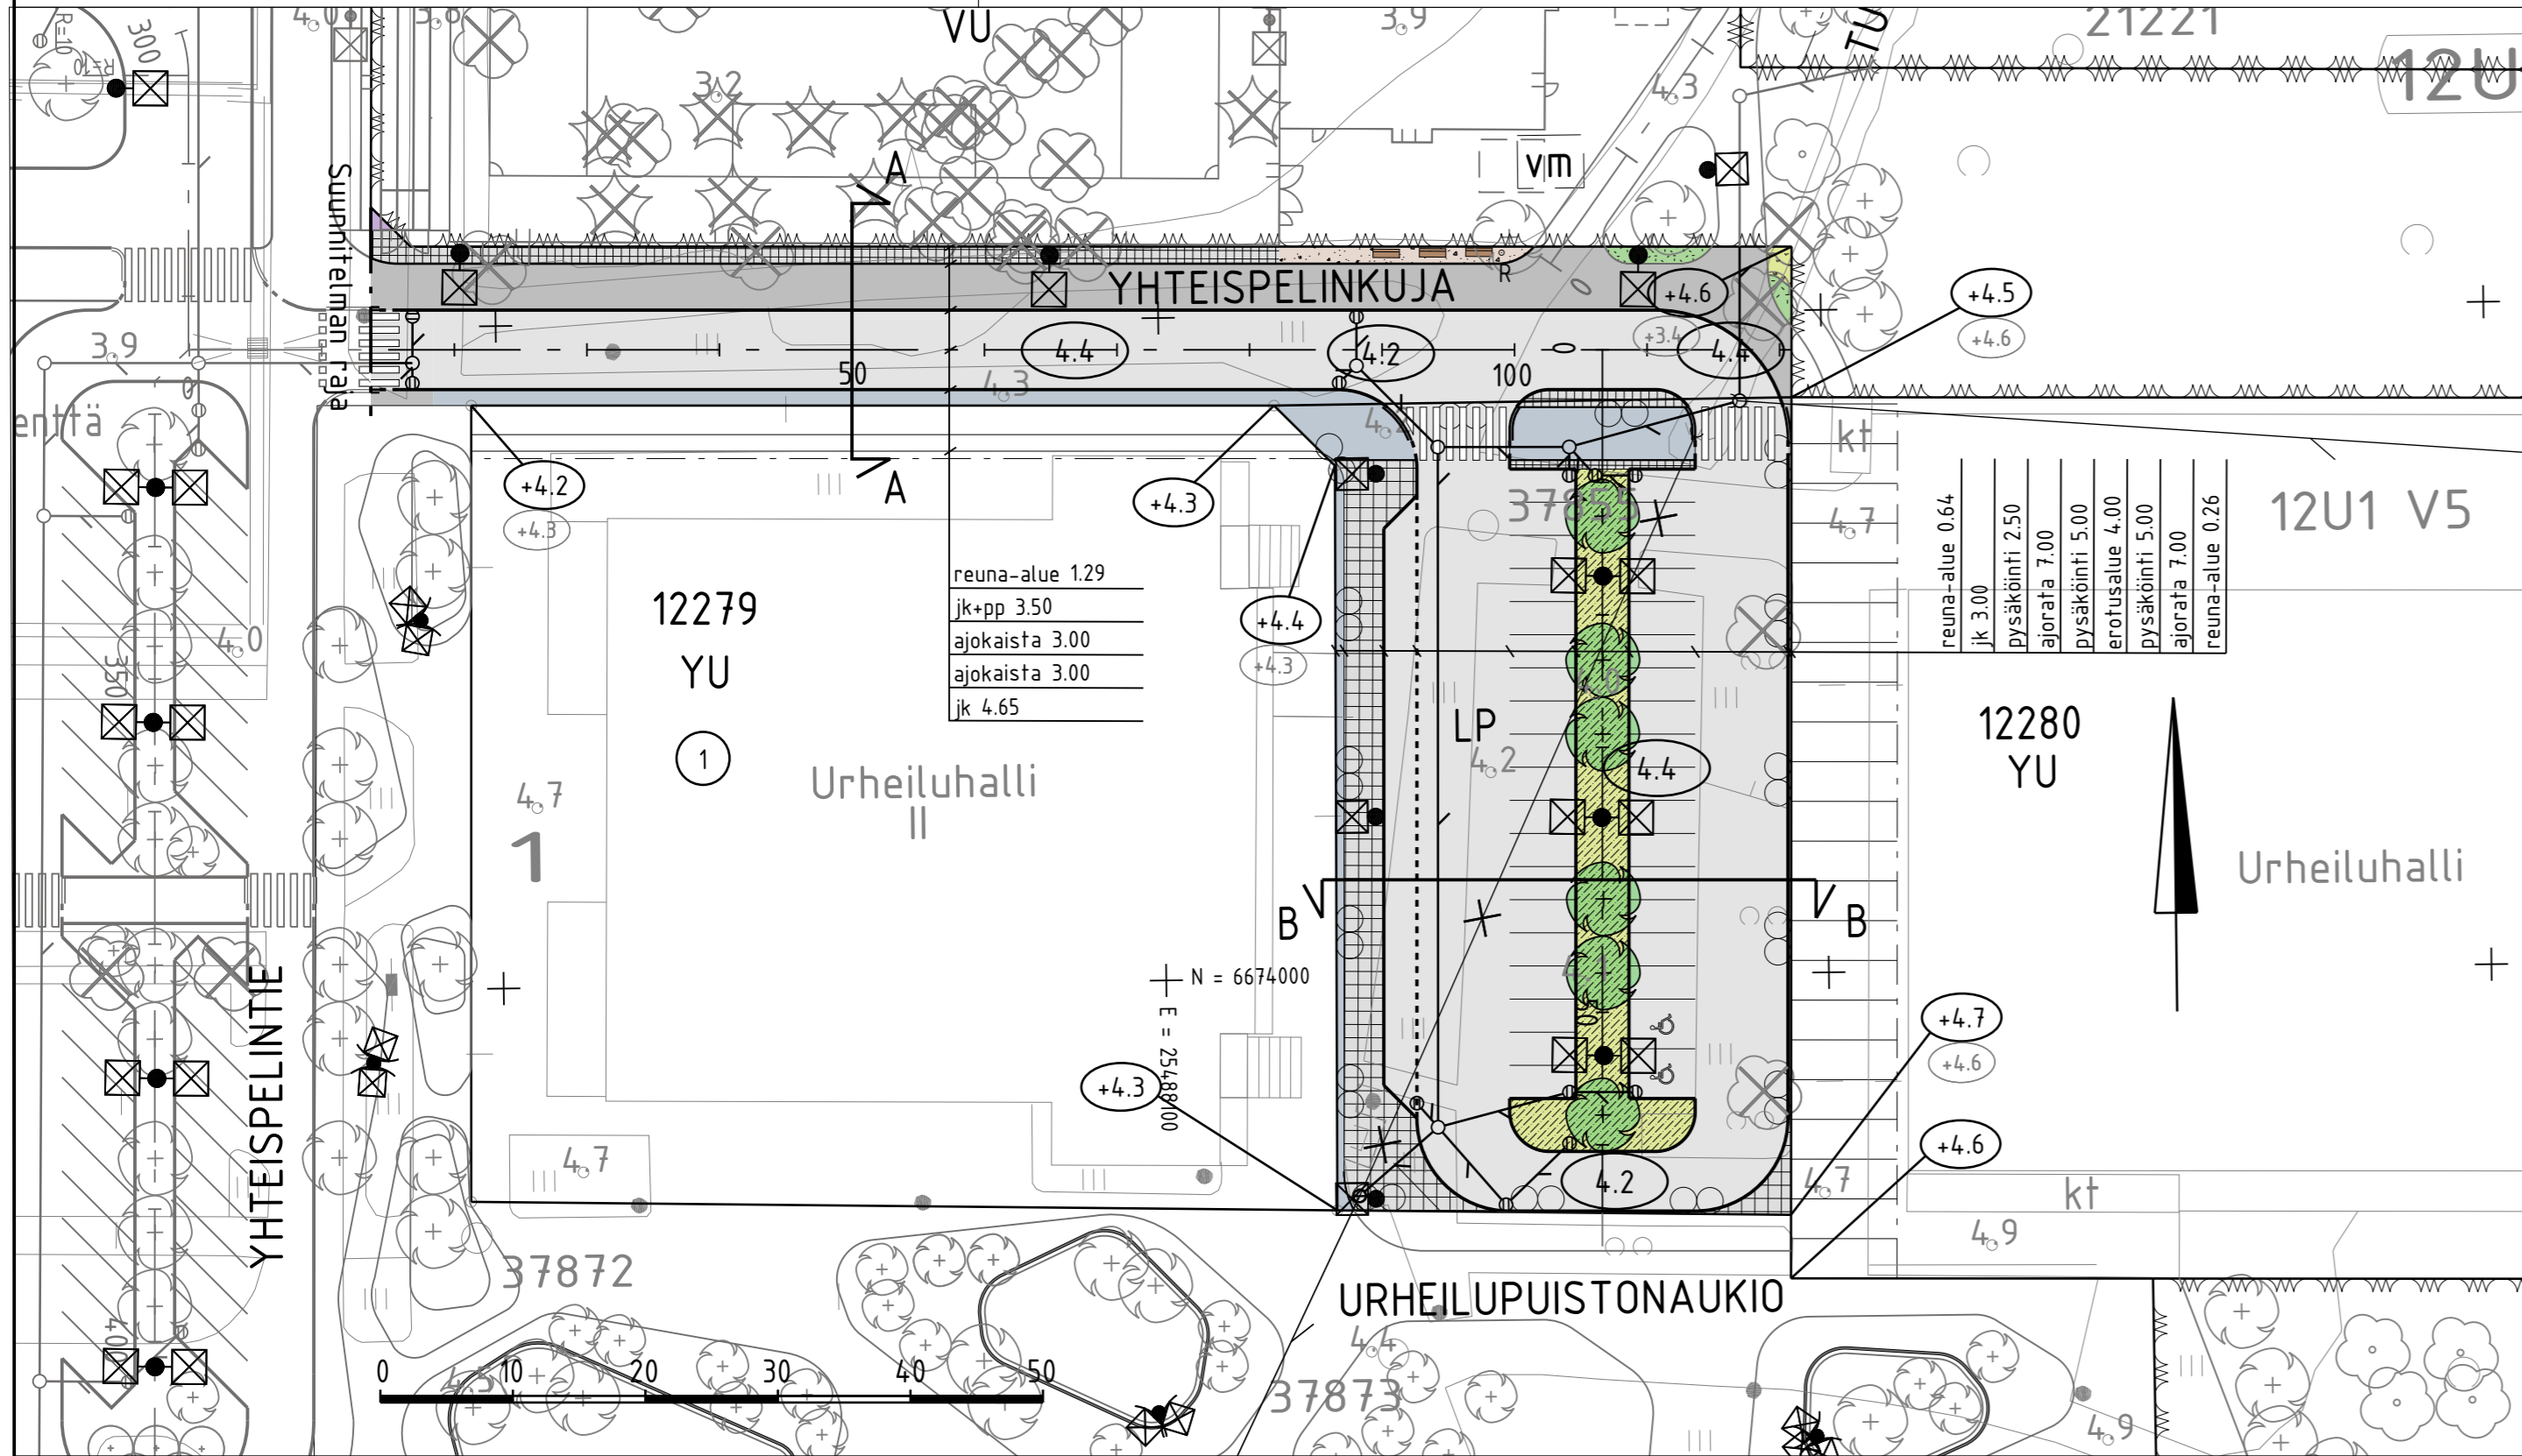

TYYPPIPOIKKILEIKKAUS B-B 1:200

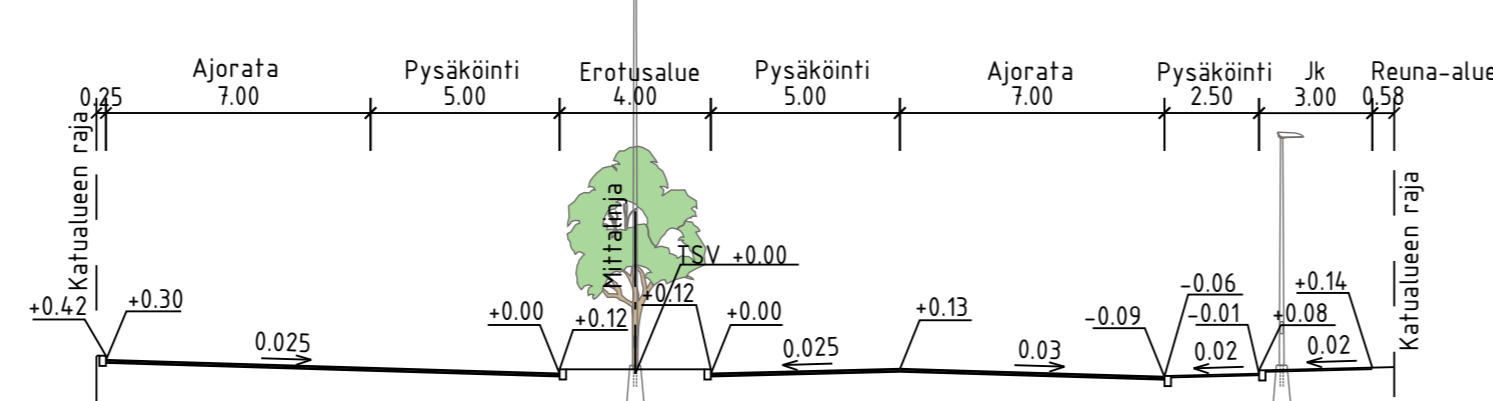

MERKINTÖJEN SELITYS

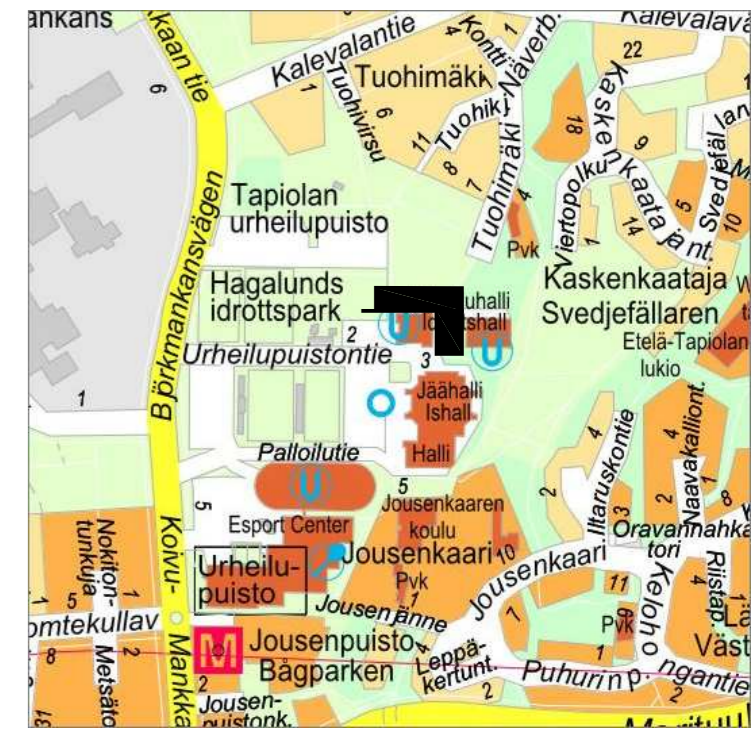-  ajorata, asfaltti
-  jk+pp-tie, asfaltti
-  jalkakäytävä, asfaltti
-  kiveys
-  viheralue
-  kivituhka
-  istutettava puu
-  poistettava puu
-  reunatuki
-  madallettu / upotettu reunatuki
-  hulevesiviemäri, suunniteltu / rakennettu
-  hulevesikaivo
-  tarkastuskaivo
-  likim. suunniteltu korkeusasema
-  likim. suunniteltu maanpinnan korkeusasema
likim. nykyinen maanpinnan korkeusasema
-  valaisinpylväs
-  penkki / roska-astia



C	RI	S		T/H
B	RI	S		T/H
A	RI	S		T/H
 ESPOON KAUPUNKI KAUPUNKITEKNIKAN KESKUS		ESBO STAD STADSTEKNIKCENTRALLEN		PIIRI: SUUNN: TARK: 27.12.2023 Kati Tolvanen
ALUE KAAVA TAPIOLAN JALKAPALLOSTADION		KAUP.OSA 12 TAPIOLA		HYV: 3.1.2024 Salla Hänninen PPK: TELA:
NIMI YHTEISPELINKUJA, LP-ALUE		KLEHTI: 22R,23R INRO:		LIIKTYV:
AIHE KATU, LP-ALUE		KAAVA 1:500, 1:200		KOORD. JÄRJ: ETRS-GK25 KORKEUSJÄRJ: N2000
PIIRI: LAJI KATUSUUNNITELMA JA TYYPPIPOIKKILEIKKAUS		NRO:		7866/004
 HSY:n vesihuolto PL 100 00066 HSY p.(09) 15611		NRO:		REV.HYV: REV.TARK: HYV: TARK:
GT GEOTEKNIikka- YKSIKKÖ		KONS:		KONS: SUUNN: 21.12.2023 TARK:
SUUNN: TARK:		SUUNN: TARK:		Ari Koofa Mikko Seppälä