



POIKKILEIKKAUS A-A 1:200

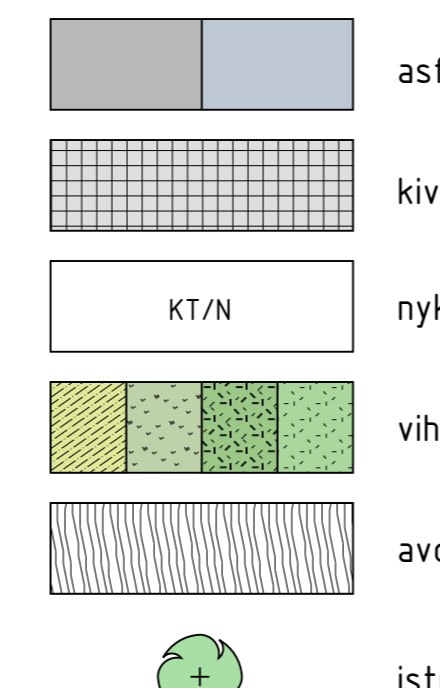

- MERKINTÖJEN SELITYS**
- asfaltti
  - kiveys
  - nykyinen kivituhka
  - viheralue
  - avokallio
  - istutettava lehtipuu
  - nykyinen / poistettava lehtipuu
  - penkki / yksittäistuoli
  - pyöräteline 10:lle pyörälle
  - roska-astia
  - uusi valaisinpylväs
  - tukimuri, muurin päällä puinen istuskelutaso
  - upotettu reunatuki
  - hulevesiviemäri, suunniteltu / rakennettu
  - hulevesikaivo
  - tarkastuskaivo
  - likimääräinen aukion korkeusasema
  - likim. suunniteltu maanpinnan korkeusasema
  - likim. nykyinen maanpinnan korkeusasema
  - poikkileikkaus

ASEMAKAAVAMERKINNÄT

- Sijainnillaan ohjeellinen puilla ja pensäillä istutettava alueen osa.
  - Puisto.
  - Ohjeellinen muuntamon rakennusala.
- KUNNOSSAPITOLUOKAT
- Maisemaniitty

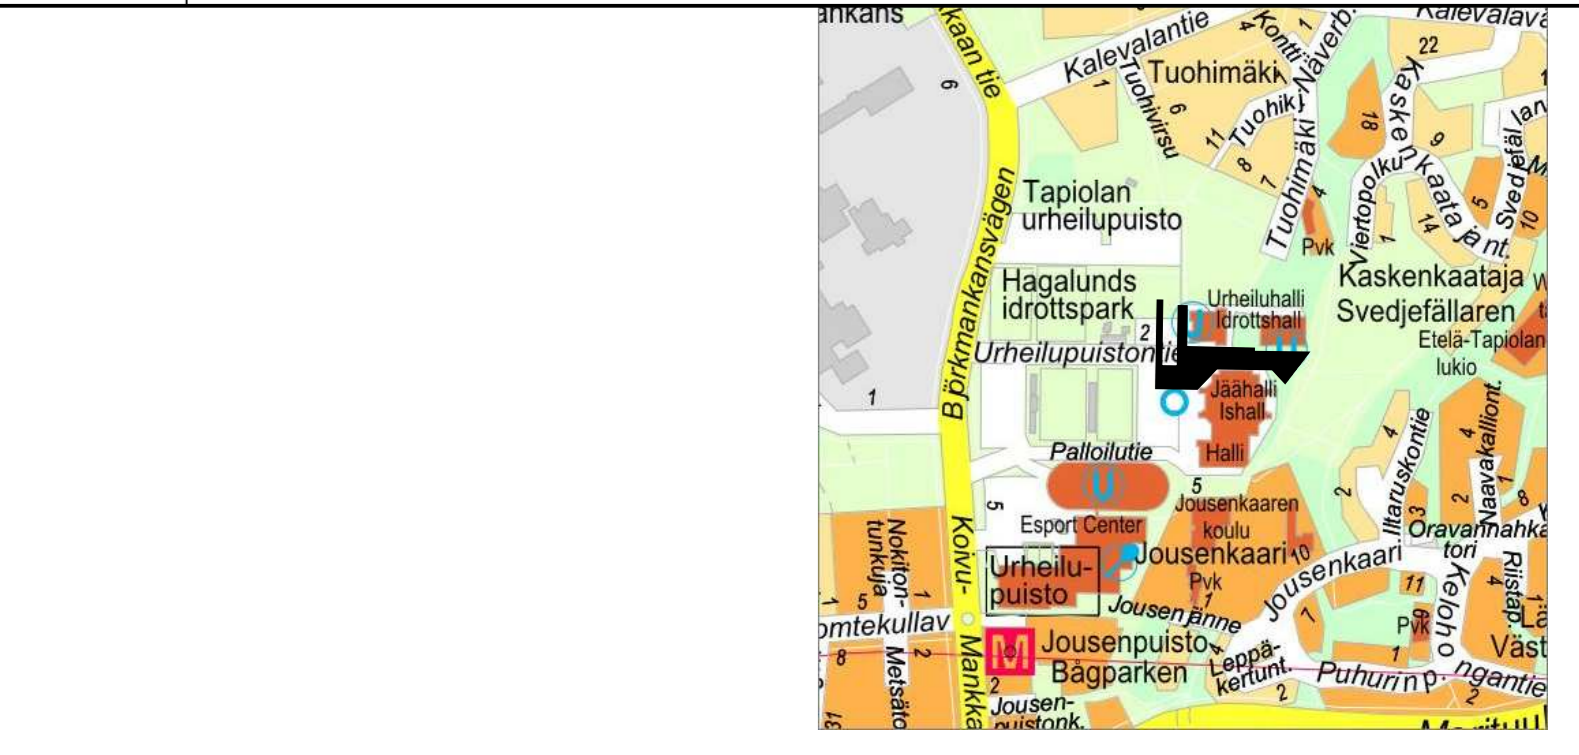

ESPOON KAUPUNKI KAUPUNKITEKNIKAN KESKUS		ESBO STAD STADSTEKNIKCENTRALLEN		PIIRI		
SUUNN.		27.12.2023 Kati Tolvanen				
TARK.		3.1.2024 Satta Hänninen				
ALUE	KAAVA TAPIOLAN JALKAPALLOSTADION	KAUP.OSA	12 TAPIOLA	TELA		
NIMI	URHEILUPUISTONAUKIO, TUOHIPUISTO				KLERTY	22R, 23R
AIHE	KATU, TORI, PUISTO				PIIRI	
PIIRI	KATU- JA PUISTOSUUNNITELMA				MAKAAVA	1:500, 1:200
HSY:n vesihuolto PL 100 00066 HSY p.09) 15611		NRO		REVIJY		
GT		GEOTEKNIIKKA- YKSIKKÖ		REVTARK		
SUUNN.		E. Lehtomäki, K. Liikka, A. Koota		HYV.		
TARK.		M. Elander-Heino, M. Seppälä		TARK.		
SUUNN.		SITOWISE 21.12.2023				