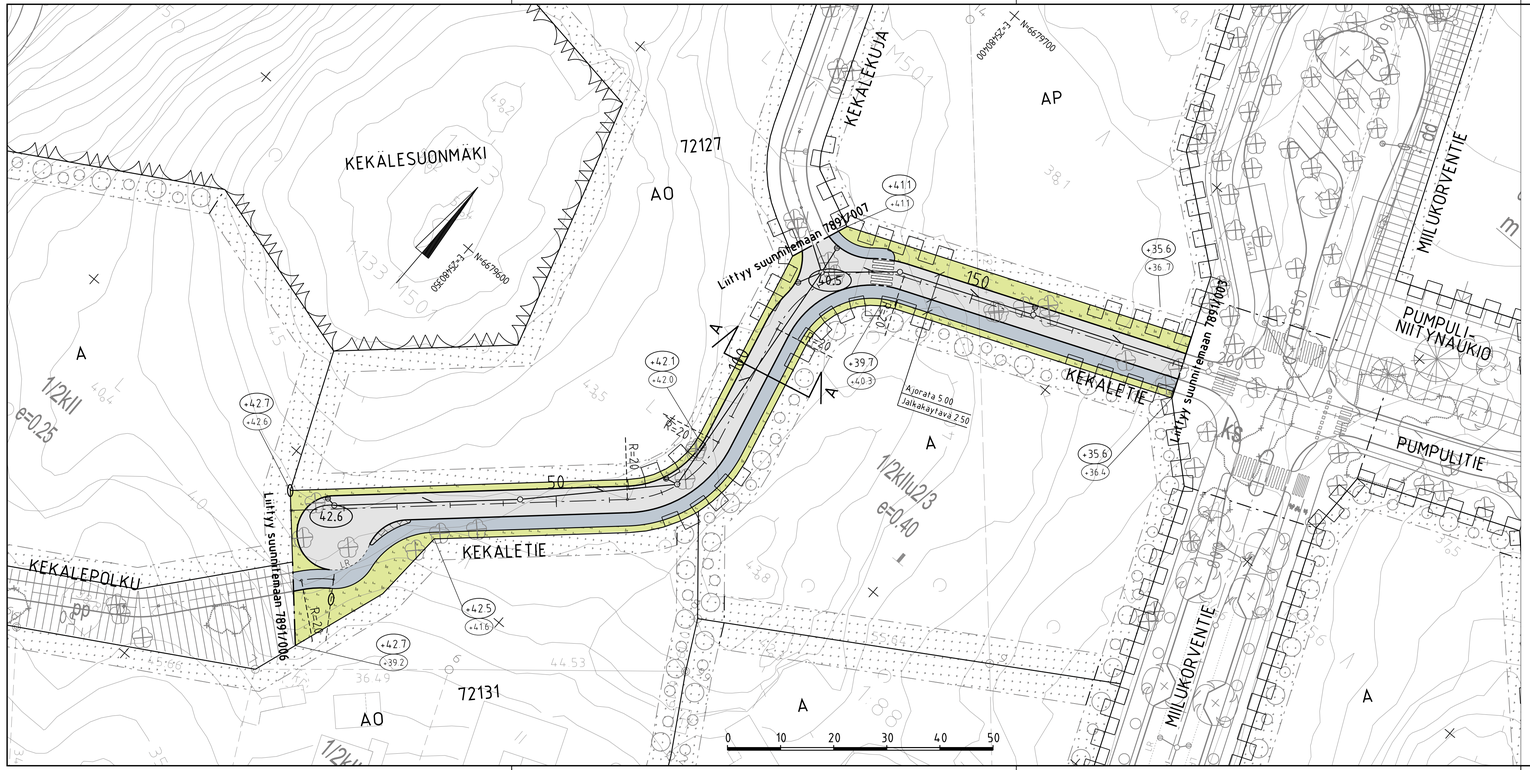

MERKINTÖJEN SELITYS

- ajorata, asfaltti
- jalkakäytävä, asfaltti
- viheralue
- kiveys
- poistettava puu
- reunatuki
- madallettu / luiskattu reunatuki
- kallioleikkaus
- suojatie
- hulevesiviemäri, suunniteltu / rakennettu
- hulevesikaivo
- tarkastuskaivo
- 40.5 likim. suunniteltu korkeusasema
- +35.6 likim. suunniteltu maanpinnan korkeusasema
- +36.4 likim. nykyinen maanpinnan korkeusasema
- Kadut ja raitit valaistaan

Kekäletie A-A

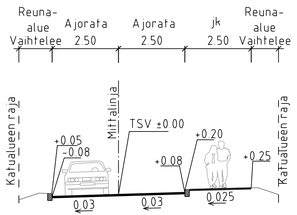

C			T/H
B			T/H
A			T/H

ESPOON KAUPUNKI
KAUPUNKITEKNIIKAN KESKUS

ESBO STAD
STADSTEKNIKCENTRALEN

ALUE	KAAVA: MIILUKORPI II	KAUPOSA: 72 KARHUSUO	PIIRT: SUUNN: 5.1.2024 Peik Salonen; TARK: 5.1.2024 Salla Hanninen; PÄIV: TILA:
NIMI	KEKÄLETIE		ALEINTI: 17.1 HRO: LUYTYY:
AIHE	KATU		MITTAKAVA: 1:500, 1:100; KOORD.JÄR.: ETRS-GK25; KORKEUSJÄR.: N2000
PIIRI LAJI	KATUSUUNNITELMA JA TYYPPIPOIKKILEIKKAUS		NRO: 7891/005

HSY:n vesihuolto
PL 100
00066 HSY
p 0191 56411

NRO

REVYYV			
REVTARK			
HYV			
TARK			

GT	GEOTEKNIIKKA-YKSIKKÖ	KUNS	RAMBOLL 5.1.2024
SUUNN			SUUNN: Tuomo Viitala
TARK			TARK: Simo Koivuniemi