
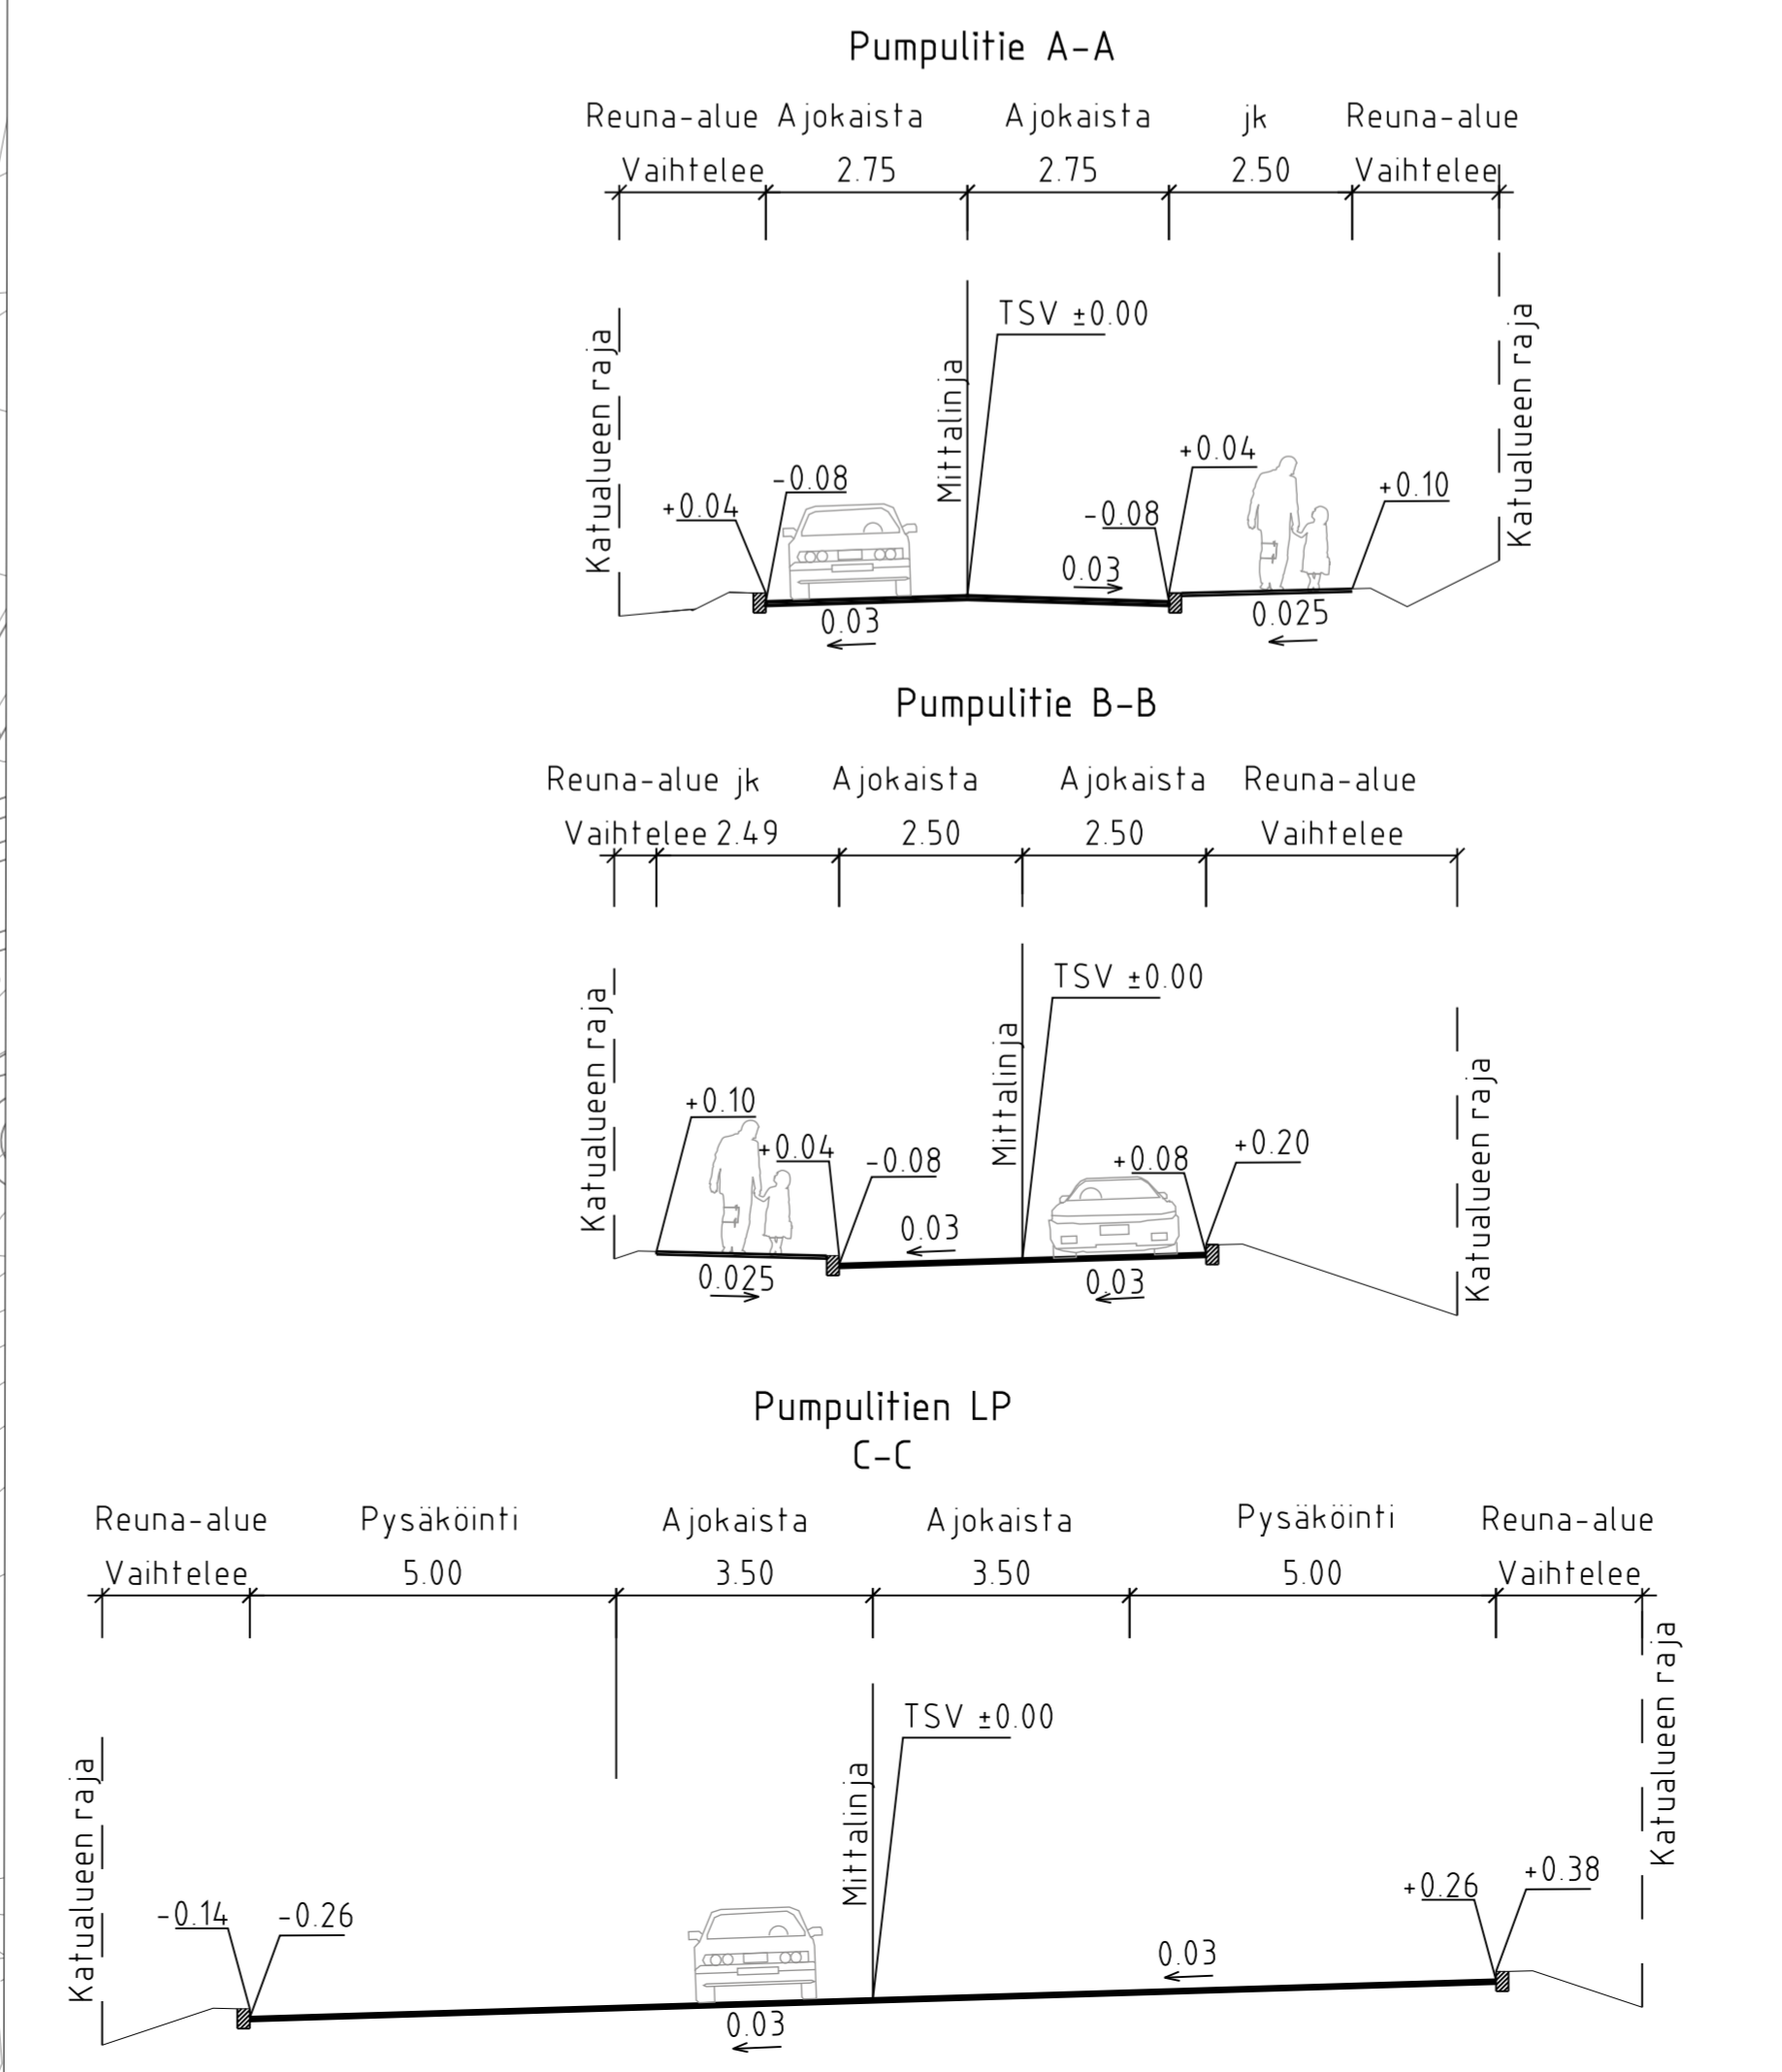


- KUNNOSSAPITOLUOKAT**
- R4 Suoja- ja vaihtelumisviheralue 480m<sup>2</sup>
  - A3 Avoimet alueet (raittien reunat) 2500m<sup>2</sup>
- Puustoraitit 500jm
- ASEMAKAAVAMERKINTÄ**
- Lahivirkistysalue, jonka kasvustoa tulee säilyttää ja hoitaa niin, että alueen faunaa-alueen luonne ja siluetti maastossa säilyvät. Alueen läpi kulkevat ekologiset yhteydet tulee turvata.
- Suojeltava alueen osa, jolla sijaitsee luonnonsuojelun perusteella suojeltuja lito-oravien lisääntymis- tai levhäyspaikkoja. Alueella ei saa suorittaa toimintaita, jotka heikentävät tai hävittävät lito-oravien elinympäristöä. Alueella koskevista toimintaita ja suunnitelmista on neuvoteltava ympäristöviranomaisen kanssa.
- VP**
- Puisto
- Kadut ja raitit valaistaan

- MERKINTÖJEN SELITYS**
- ajorata, asfaltti
  - jalkakäytävä, asfaltti
  - kiveys
  - viheralue
  - kitutukka
  - istutettava puu
  - poistettava lehti/pensasalue
  - nykyinen sekametsä
  - reunatuki
  - madallettu / tuuskattu reunatuki
  - suojaite
  - avouoma
  - hulevesiviemäri, suunniteltu / rakennettu
  - hulevesikaivo
  - tarkastuskaivo
  - likim suunniteltu korkeusasema
  - likim suunniteltu maanpinnan korkeusasema
  - penkki
  - roska-astia
  - maakivet

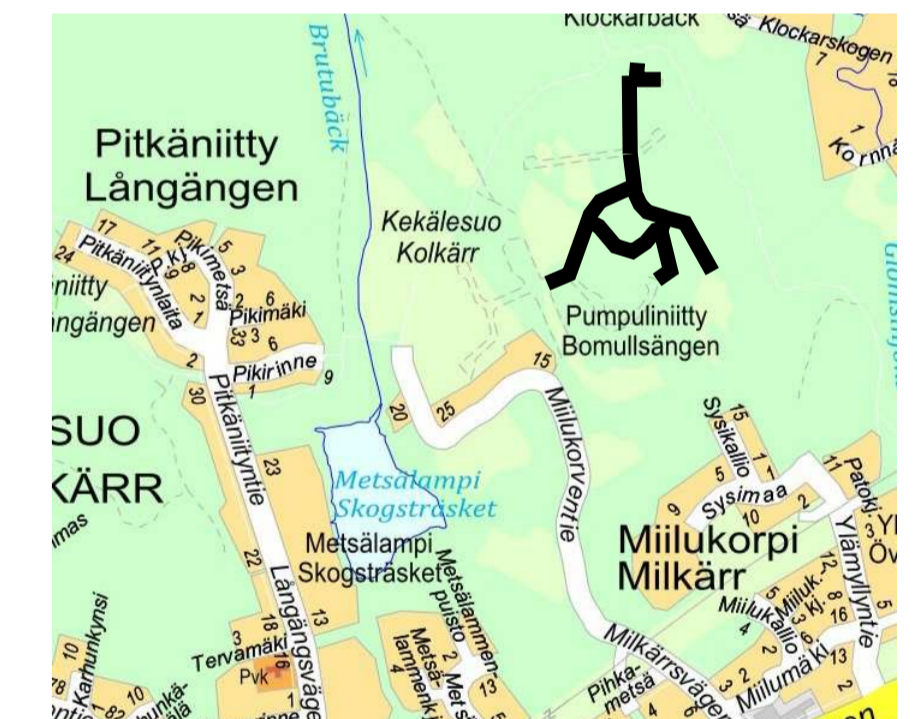

ESPOON KAUPUNKI KAUPUNKITEKNIIKAN KESKUS		ESBO STAD STADSTEKNISKECENTRALEN	
ALUE	MIILUKORPI II	KÄMPÖSSÄ	72 KARHUSUO
NIMI	PUMPULITIE, PUMPULINIITYNAUKIO, LP-ALUEET, VILLAPÄÄNTIE, VILLAPÄÄNPOLKU, SIISINMÄKI JA PUMPULIKYTO KATU-, PUUSTOSUUNNITELMA, TYYPIPOIKKILEIKKAUS		
Aihe	7891/008		
GT	GEOTEKNIIKAN TARK.	IBRO	RAMBOLL
SUUNN.	PL 100 00060 HSY A/100/1001	IBRO	Tuomo Viitola, Sijia Raappana Simo Koivuniemi
TARK.			5.12.2024