
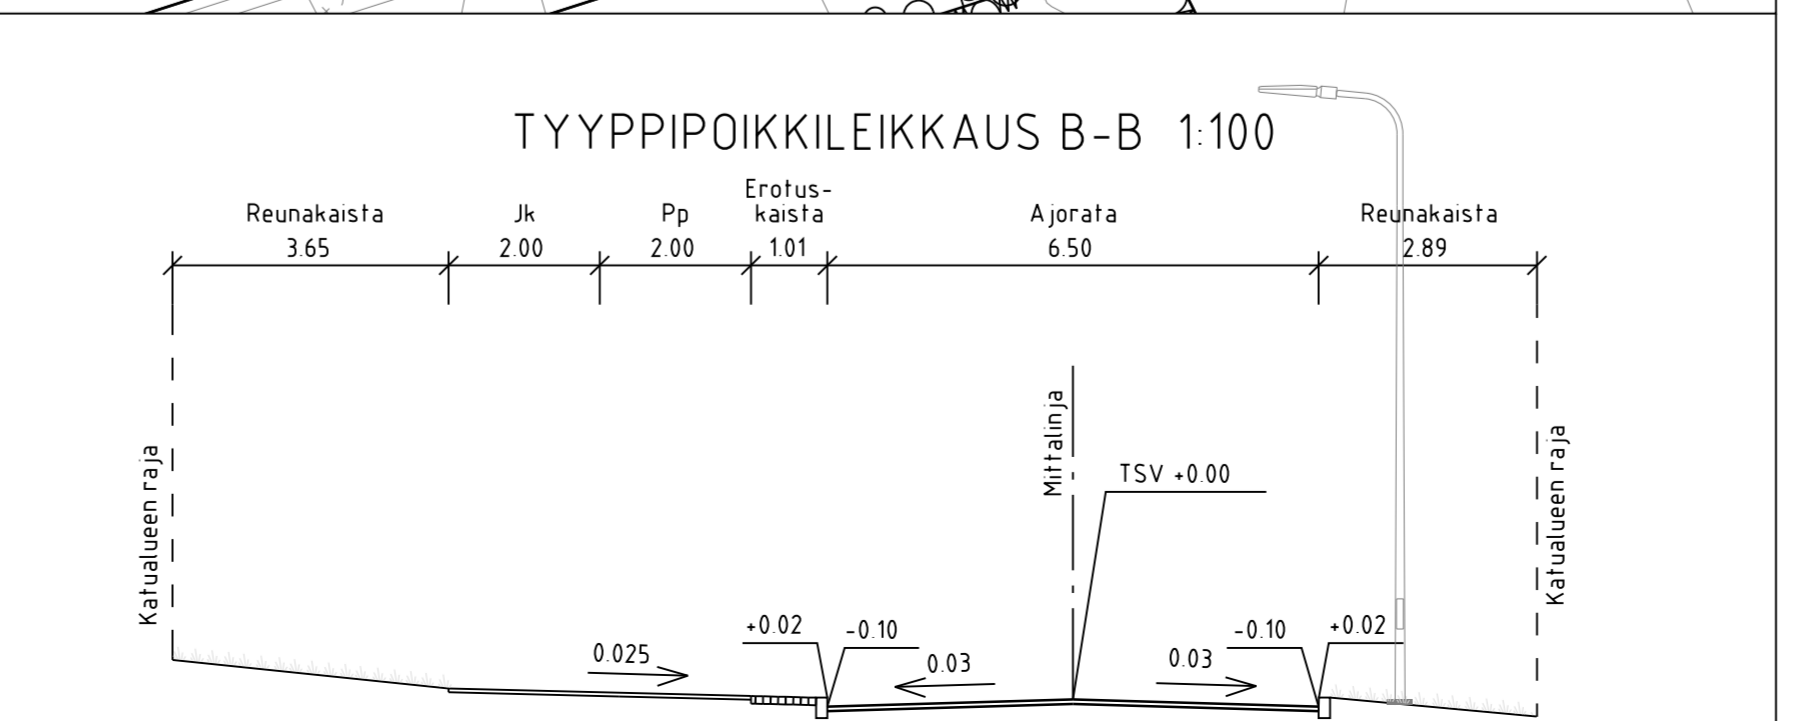
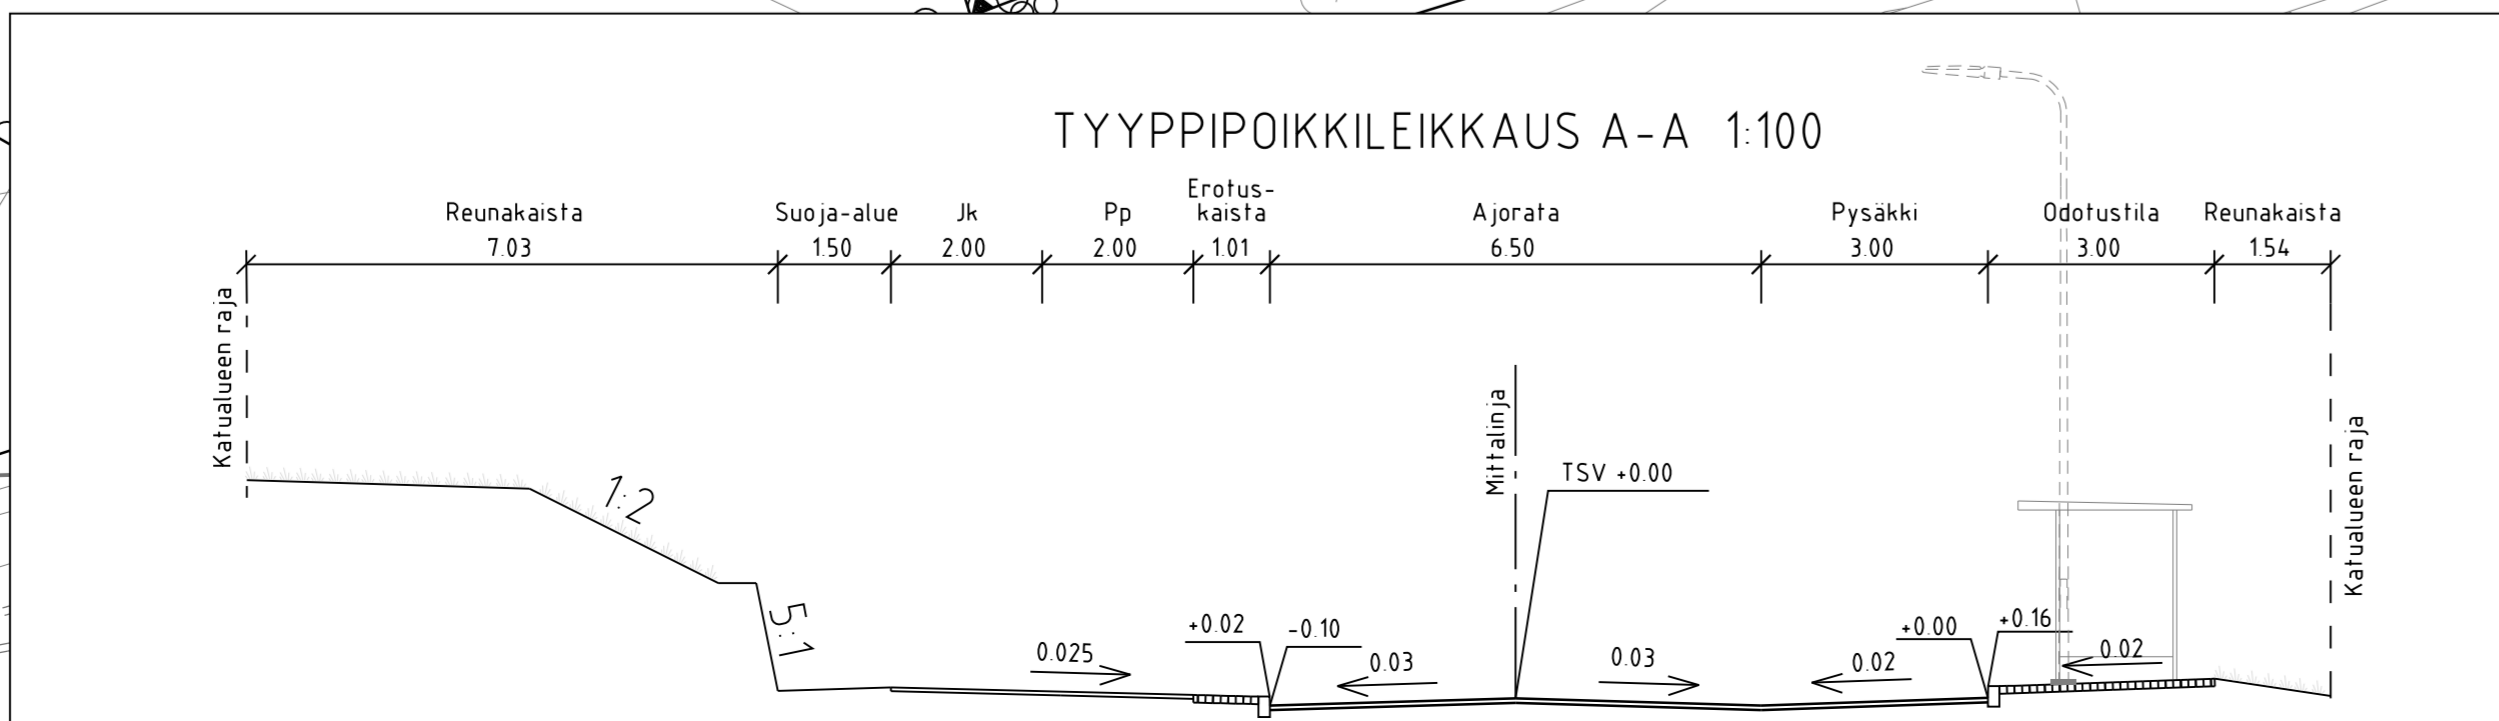


- MERKINTÖJEN SELITYS**
- ajorata, asfaltti
  - erotettu jalkakäytävä ja pp-tie, asfaltti
  - kiveys
  - viheralue
  - reunakivi
  - madallettu / luskattu reunakivi
  - likimääräinen kadun korkeusasema
  - likim. suunniteltu maanpinnan korkeusasema
  - likim. nykyinen maanpinnan korkeusasema
  - istutettava puu
  - pysäkkikatos
  - kallioleikkaus
  - valaisinpylväs
  - tarkastuskaivo, suunniteltu
  - hulevesikaivo, suunniteltu
  - hulevesiviemäri, suunniteltu
  - kitkaivo, suunniteltu

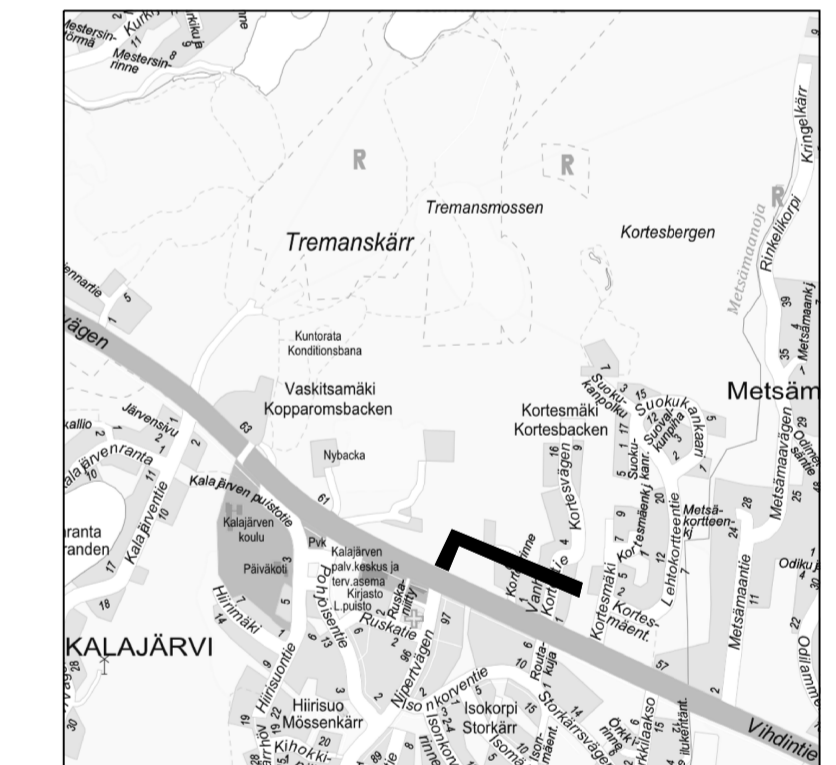

		<b>ESPOON KAUPUNKI</b> KAUPUNKITEKNIIKAN KESKUS		<b>ESBO STAD</b> STADSTEKNIKCENTRALLEN	
<b>ALUE</b> KAAYTA KORTESMAKI (KALAJÄRVI II, ITÄOSA)		<b>KAUPUNTA</b> 85 KALAJÄRVI		15.4.2024 Peik Salonen 15.4.2024 Heli Rauhio	
<b>NIMI</b> PITKOSTIE, VASKITSAYMPYRÄ VÄLILLÄ VIHDIINTIE - KORTESTIE		<b>PIIRI</b> KATUSUUNNITELMA JA TYYPPIPOIKKILEIKKAUS		080_08P 1500_1100 ETRS-GK25 NZ2000	
<b>AINE</b> KATU		<b>PIIRI</b> L.A.P.		<b>NUMERO</b> 7925/002	
		HSY:n vesihuolto PL 100 00106 HSY p.1091 15611		MRO HYV. TARK. HYV. TARK.	
<b>GT</b> SUUNNITTELU TARK.		<b>SEITONTUNNUS</b> VRSK0		11.4.2024 Vesa-Matti Lampinen Rauno Matila	