
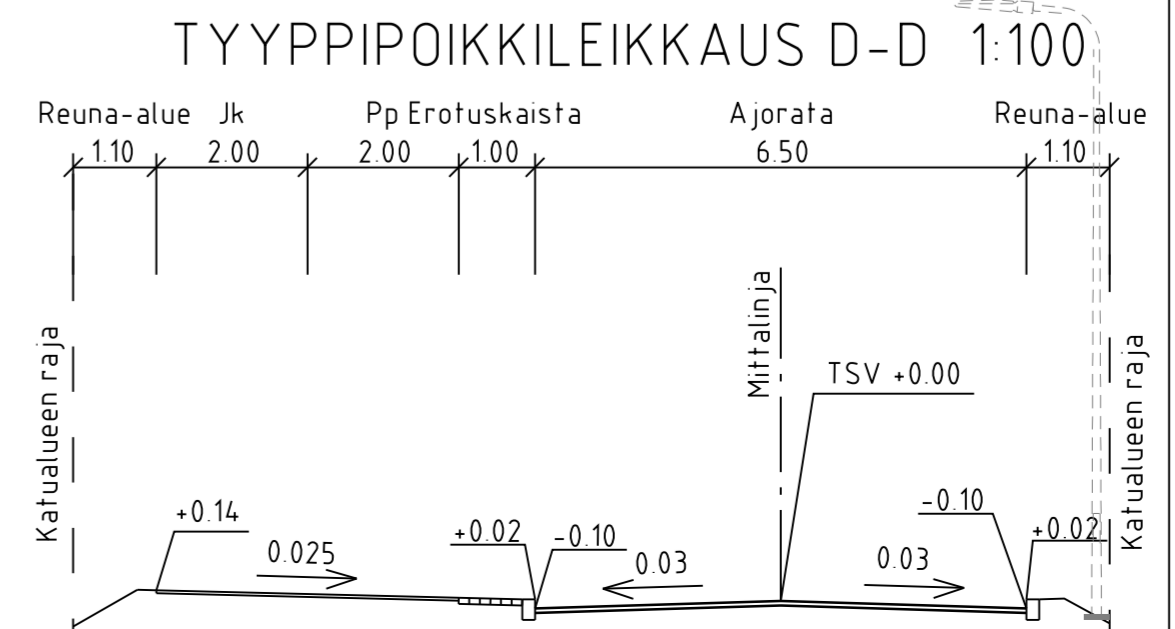
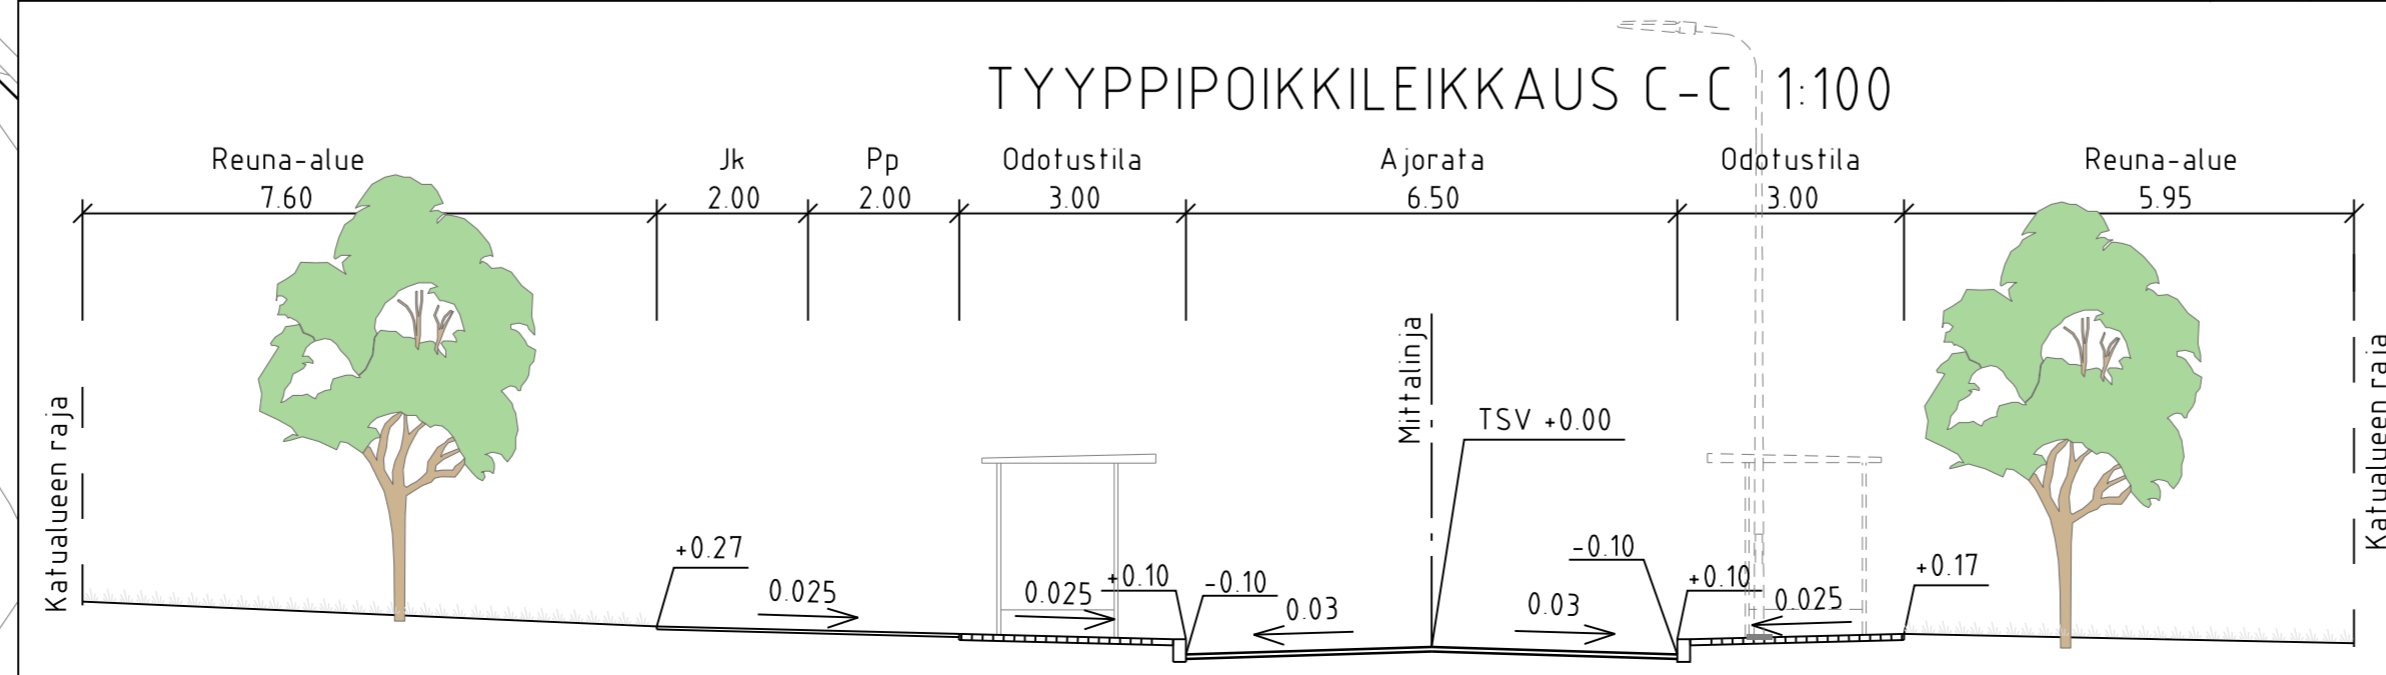


- MERKINTÖJEN SELITYS**
- ajorata, asfaltti
 - erotettu jalkakäytävä ja pp-tie, asfaltti
 - kiveys
 - viheralue
 - reunakivi / madallettu reunakivi
 - likim. nykyinen maanpinnan korkeusasema
likim. suunniteltu maanpinnan korkeusasema
 - likim. suunniteltu korkeusasema
 - istutettava puu
 - pysäkkikatos
 - valaisinpylväs
 - tarkastuskaivo, suunniteltu
 - hulevesikaivo, suunniteltu
 - hulevesiviemäri, suunniteltu

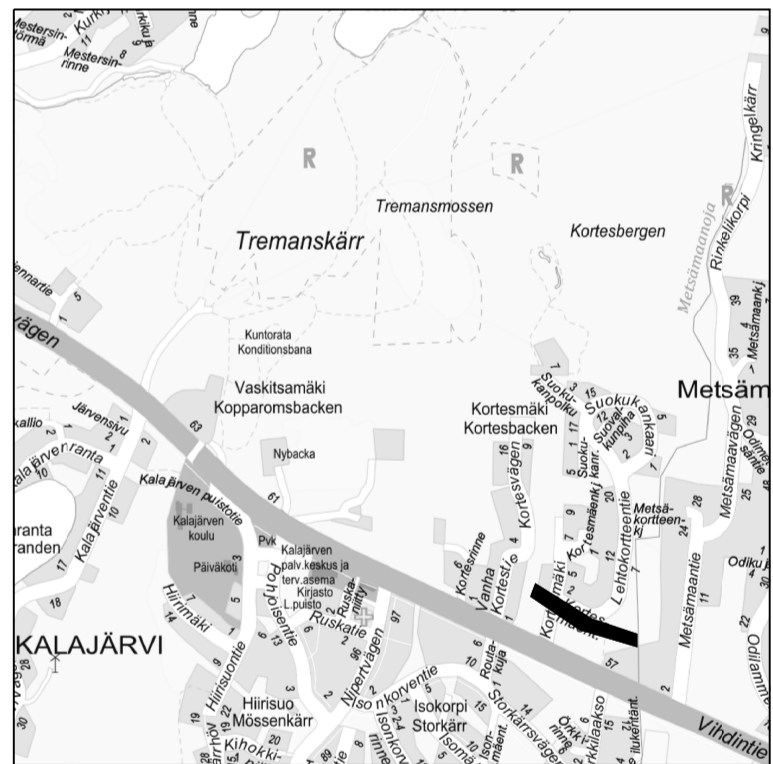

ESPOON KAUPUNKI KAUPUNKITEKNIIKAN KESKUS		ESBO STAD STADSTEKNIKCENTRALEN		PÄIVÄ: 15.4.2024 PEIK: Peik Salonen KÄY: 15.4.2024 MELI: Meli Rautio
ALUE:	KORTESMÄKI (KALAJÄRVI II, ITÄOSA)	KAUPUNGI:	85 KALAJÄRVI	KÄY: 08P, 09P KÄY: 1500, 1100 KÄY: ETRS-GK25 KÄY: N2000
NIMI:	PITKOSTIE VALILLA KORTESMÄKI - LEHTOKORTTEENLAAKSO KESKI-METSÄMÄÄ			
AMKE:	KATU, PUISTO			
PIIRI:	KATU- JA PUISTOSUUNNITELMA, TYYPPIPOIKKILEIKKAUS			
GT:	GEOTEKNISKA VÄST HSY:n vesihuolto PL 100 00066 HSY p.09 15411	NRD:	HYY: TARK: HYY: TARK:	TOIMITUS: 114.2024 SUUNN: Jukka Johansson TARK: Rauno Matia
7925/003				