





MERKINTÖJEN SELITYS

- ajorata, asfaltti
- jalkakäytävä, asfaltti
- viheralue
- reunakivi
- madallettu / luiskattu reunakivi
- likimääräinen kadun korkeusasema
- likim. nykyinen maanpinnan korkeusasema
likim. suunniteltu maanpinnan korkeusasema
- kaide
- valaisinpylväs
- tarkastuskaivo, suunniteltu
- hulevesikaivo, suunniteltu
- hulevesiviemäri, suunniteltu

ASEMAKAAVAMERKINNÄT

- puhdistettava / kunnostettava maa-alue
- muuntamon rakennusala

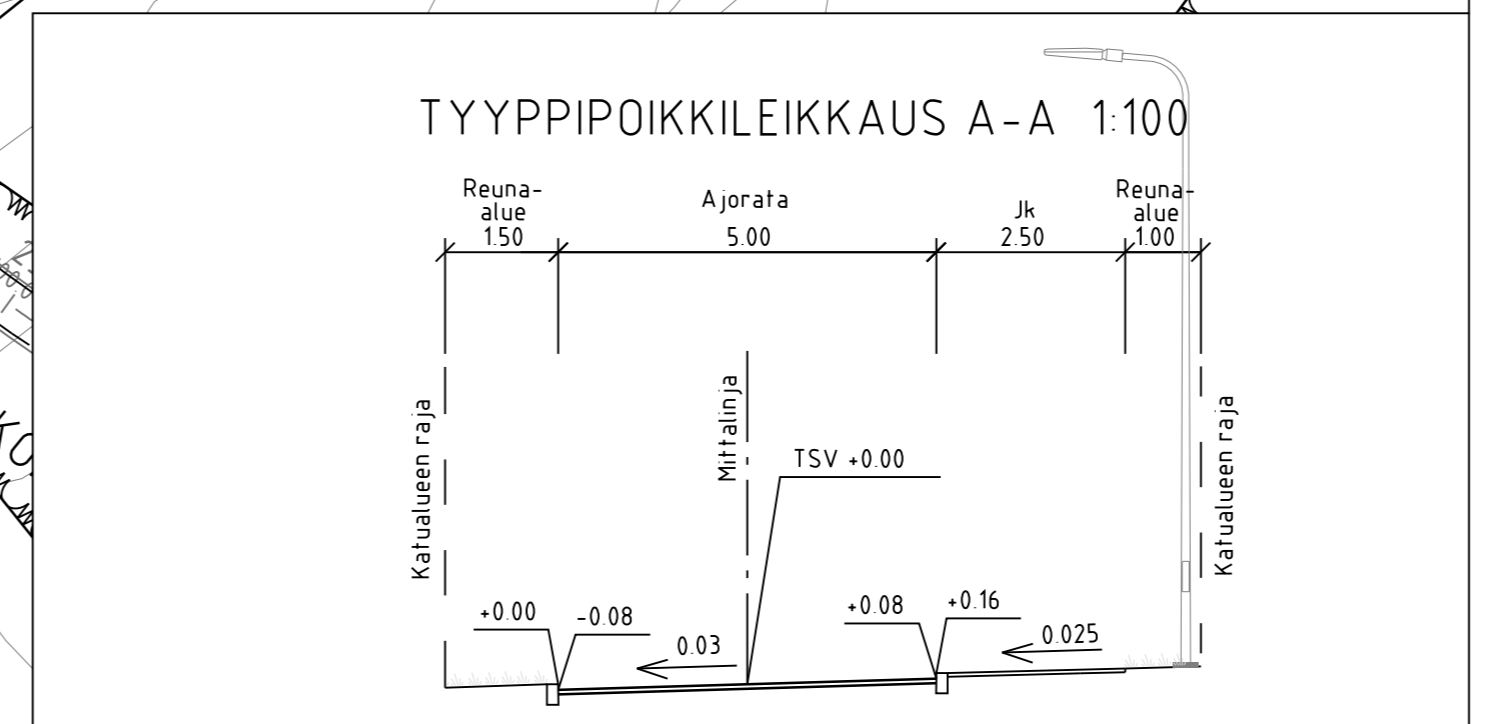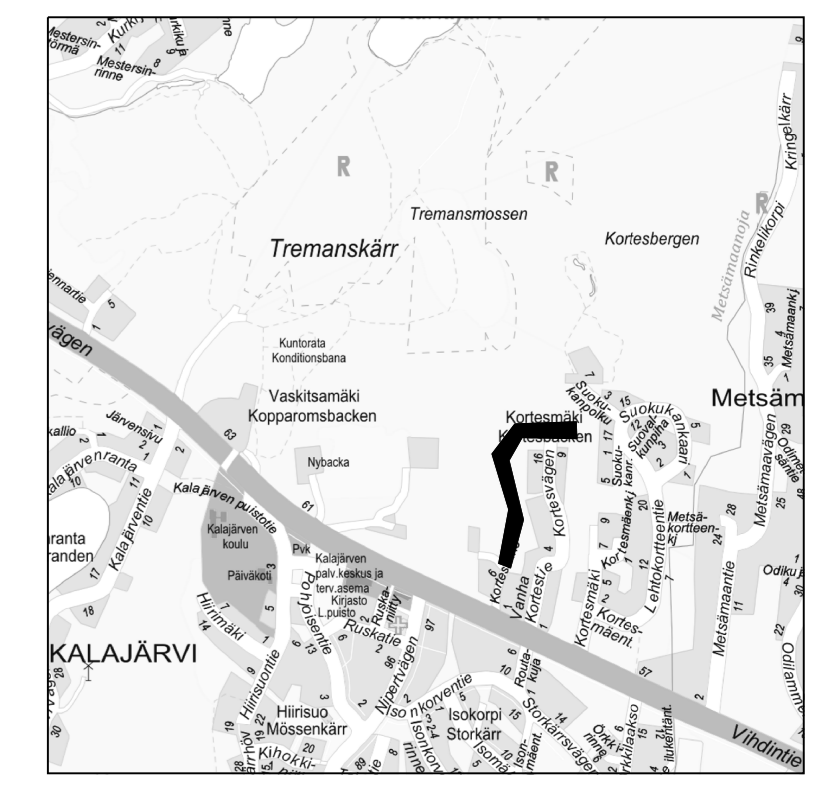

ESPOON KAUPUNKI KAUPUNKITEKNIKAN KESKUS		ESBO STAD STADSTEKNIKCENTRALEN		PIIIRI 15.4.2024 Peik Salonen
KAAVA KORTESMAKI (KALAJÄRVI II, ITÄOSA)		KAUPUNGIN 85 KALAJÄRVI		TARK. 15.4.2024 Hei Rautio
NIMI PITKOSKORVENTIE		OSA 080, 08P		KÄYTTÖ ETRS-GK25 1500, 1:100 MÄÄRÄYKSIKÄSIKIRJA N2000
AINE KATU		SUUNNITTELU 7925/005		
PIIIRI LÄH. KATUSUUNNITELMA JA TYYPPIPOIKKILEIKKAUS		NRO HSY:n vesihuolto PL 100 00056 HSY p.091 15611		TARK. TARK. TARK.
GT GEOTEKNIIKKA- YKSIKÖ		SUUNNITTELU Finmap Infra 11.4.2024		SUUNNITTELU Vesa-Matti Lampinen
SUUNNITTELU TARK.		SUUNNITTELU Vesa-Matti Lampinen		TARK. Rauno Malja