


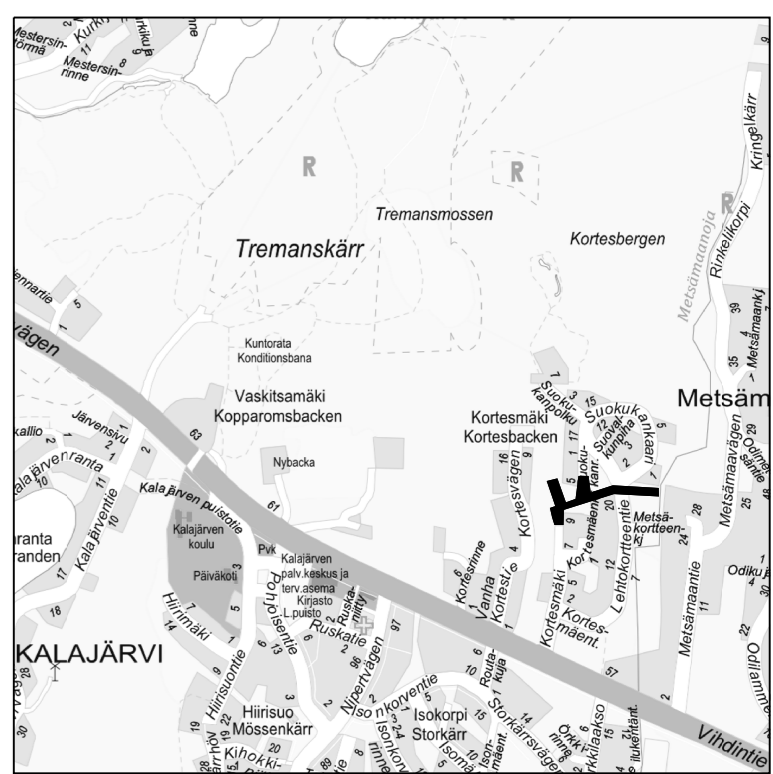


MERKINTÖJEN SELITYS


-  kivituhka
-  viheralue
-  nykyinen metsä-alue
-  likim. suunniteltu korkeusasema
-  likim. nykyinen maanpinnan korkeusasema
-  likim. suunniteltu maanpinnan korkeusasema
-  valaisinylvyäs
-  hulevesirumpu, suunniteltu
-  tarkastuskaivo, suunniteltu
-  hulevesiviemäri, suunniteltu




ASEMAKAAVAMERKINNÄT

-  asemakaavan mukainen lähivirkistysalueen osa, jonka luonnonolosuhteet tulee säilyttää. Alueella sallitaan vain luonnon- ja maisemanhoidon kannalta välttämättömät toimenpiteet.
-  ohjeellinen leikki- ja oleskelualueeksi varattu alueen osa
-  lähivirkistysalue

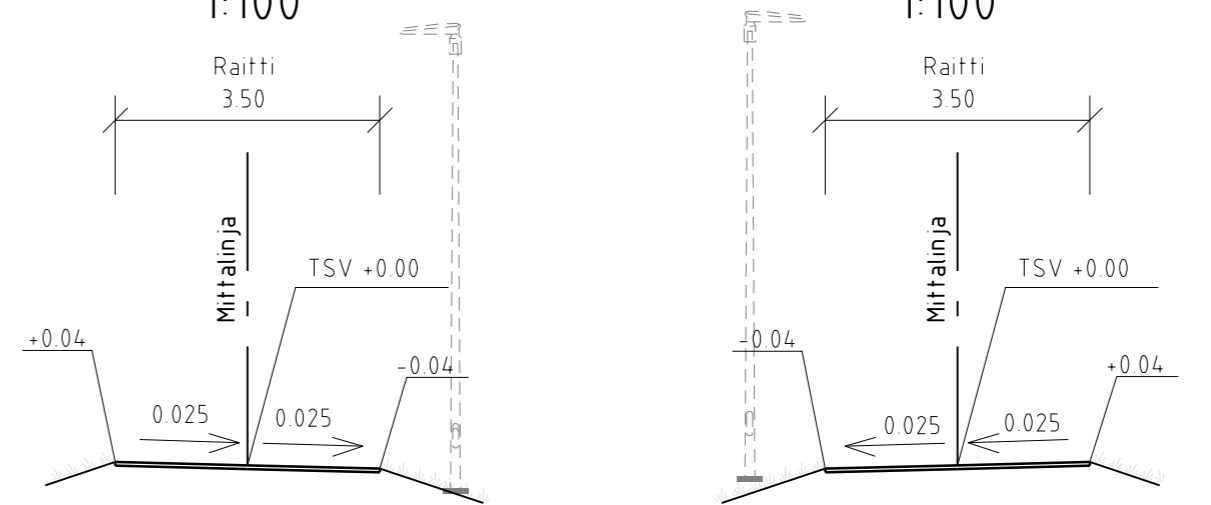

TYYPPIPOIKKILEIKKAUS B-B 1:100 **TYYPPIPOIKKILEIKKAUS C-C 1:100**



| | | | | |
|---|--|---|--|---------------------------------------|
|  ESPOON KAUPUNKI KAUPUNKITEKNIKAN KESKUS | |  ESBO STAD STADSTEKNIKCENTRALLEN | | PÄIVÄ 15.4.2024 MIKAEEL AHLFORS |
| ALUE KAAVA KORTESMAKI (KALAJÄRVI II, ITOASA) | | KAUPUNSI 85 KALAJÄRVI | | KUVITUS 15.4.2024 HELI RAUFIO |
| NIMI KORTESMAENREITTI PLV 270-496 | | NIMI 7925/203 | | LEIKKI 08P LIITTYVÄ |
| AINE PUISTO | | AINE PUISTOSUUNNITELMA, TYYPPIPOIKKILEIKKAUS | | MAASKALA 1:500, 1:100 |
| PIIRI LAJI  HSY:n vesihuolto PL 100 00066 HSY p.091 15611 | | NRO | | KOKO ETRS-GK25 N2000 |
| GT SUUNNITTELIJA TARKASTAJA | | SUUNNITTELIJA TARKASTAJA Finmap Infra 11.4.2024 Vesa-Matti Lampinen Rauno Malila | | SUUNNITTELIJA TARKASTAJA |