


TONTIN PINTA-ALA, n.	8959 m ²
ASUNTO kem ² (porrah mukana), n.	5985 kem ²
ASUNTONETTO	n.5207 m ²
ASUNTOJA (kpa 50)	n.104 kpl
KÄYTETTY RO yhteensä, n.	6840 kem ²
(Kaikki seinät laskettu niin että paksuus 250mm. Kaikki maanpäälliset lämpimät tilat mukana.)	
AUTOPAIKKOJA (1ap/85 kem ²) yht.	71 kpl

- uudet asuinrakennukset
- lämpimät aputilat
- kylmät ulkoiluvälinevarastot
- leikki ja oleskelu
- istutusalueet

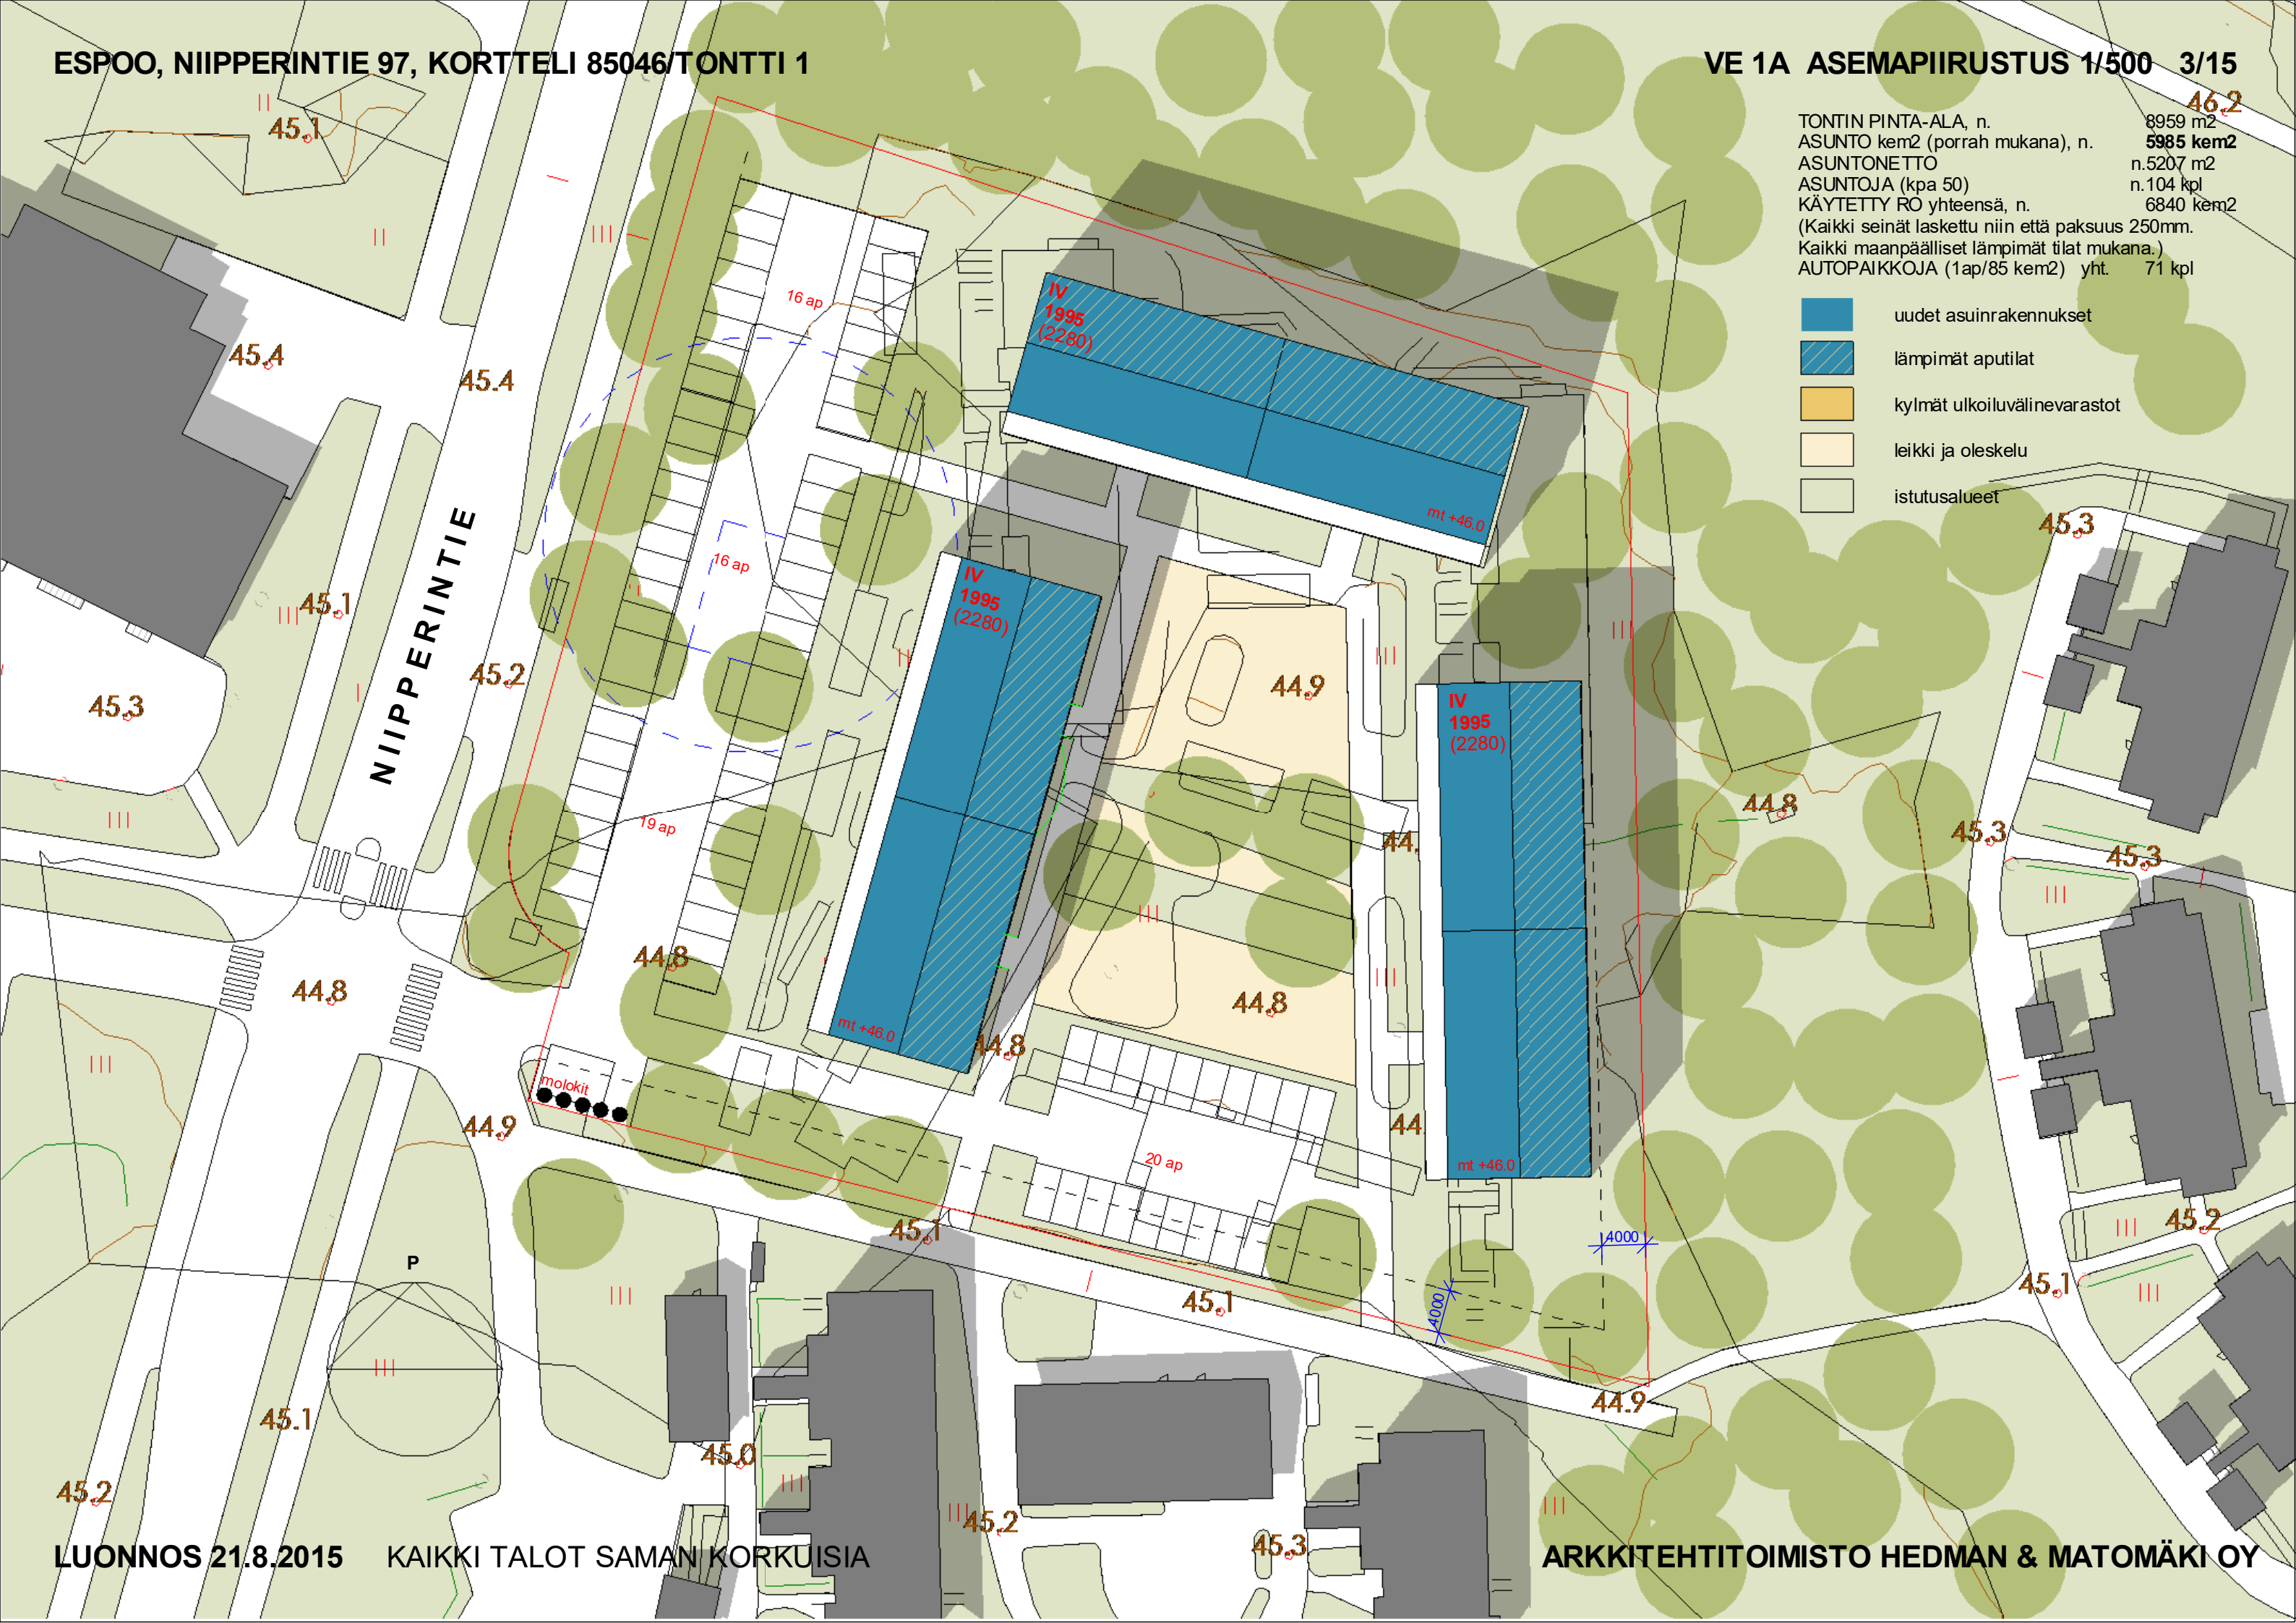



PITKÄT RÄYSTÄÄT

RAPATTUA PINTAA JA TIILIJULKISIVUUA

PARVEKKEET LASIKAITEIN, LASITUSIN JA
ISTUTUSLAATIKOIN

katke julkisivussa

ELOISA JULKISIVUSOMMITTELU

LUONNOLLISET MATERIAALIT:
TIILI, PUU, LUONNONKIVI...

LÄMMINHENKISTÄ PUUPINTAA


ESTEETTÖMYYS

KORKEAT SOKKELIT

LUONNOS 21.8.2015

ARKKITEHTITOIMISTO HEDMAN & MATOMÄKI OY


ESPOO, NIIPERINTIE 97, KORTTELI 85046/TONTTI 1

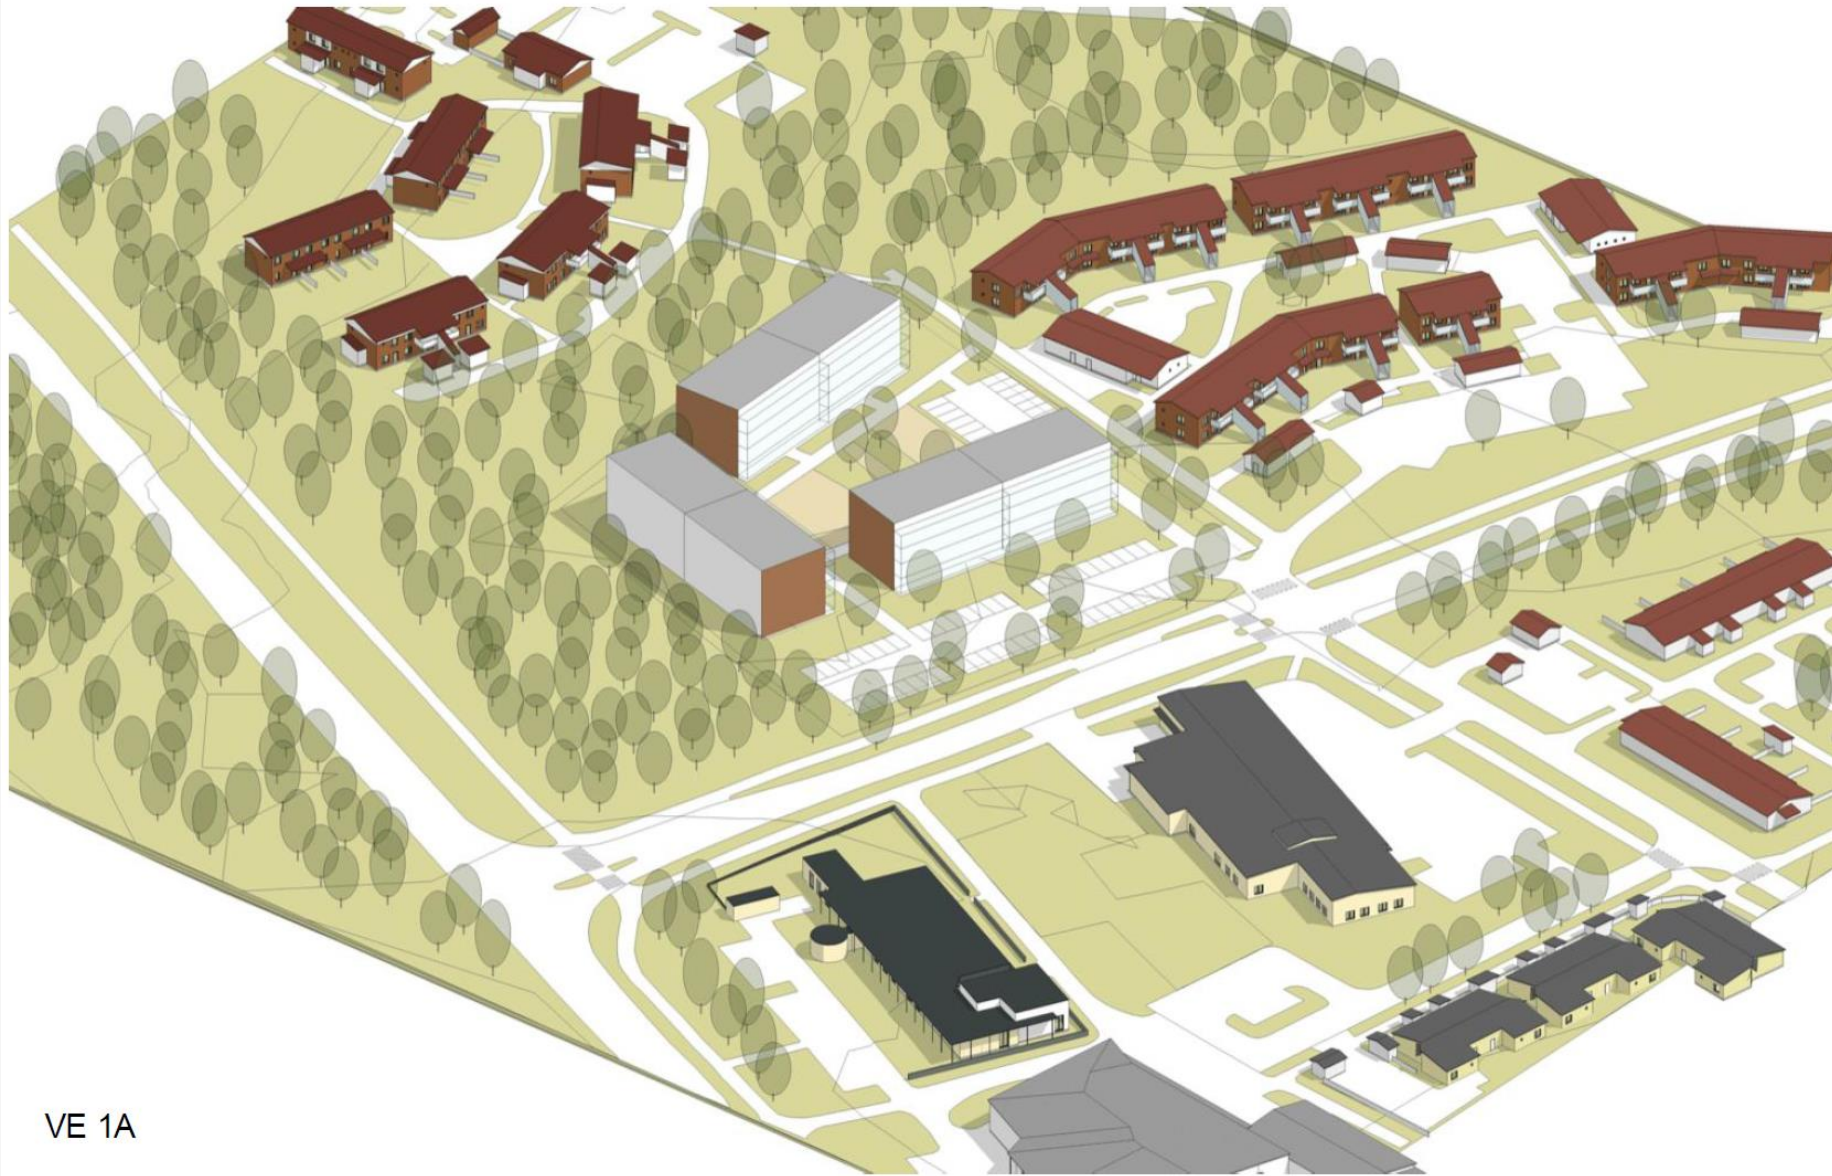

VE 1A


ESPOO, NIIPPERINTIE 97, KORTTELI 85046/TONTTI 1


ALUEJULKISIVUT NIIPPERINTIELTÄ

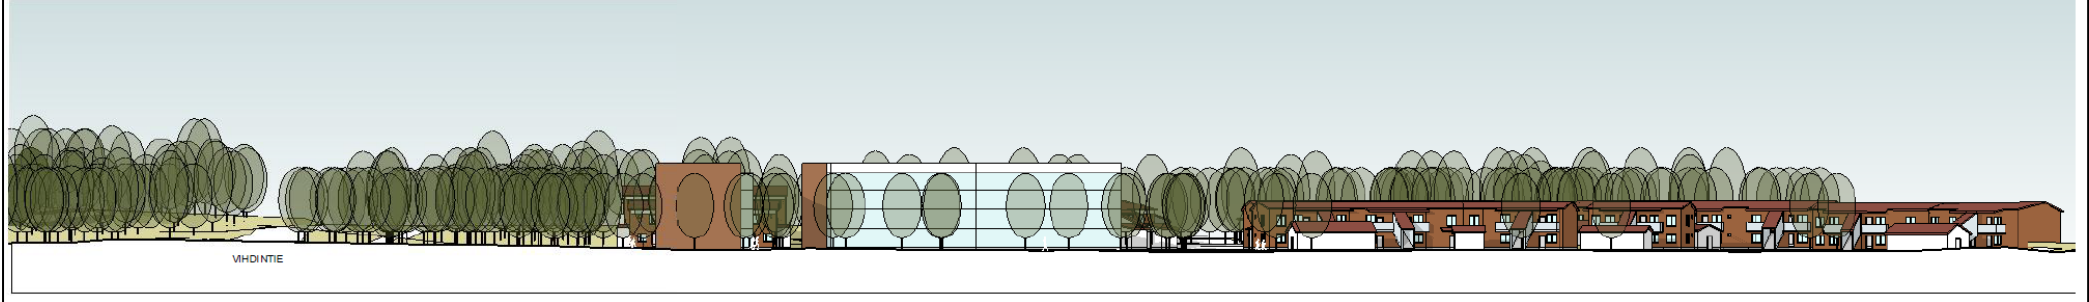

ESPOO, NIIPPERINTIE 97, KORTTELI 85046/TONTTI 1

ALUEJULKISIVUT VIHDINTIELTÄ

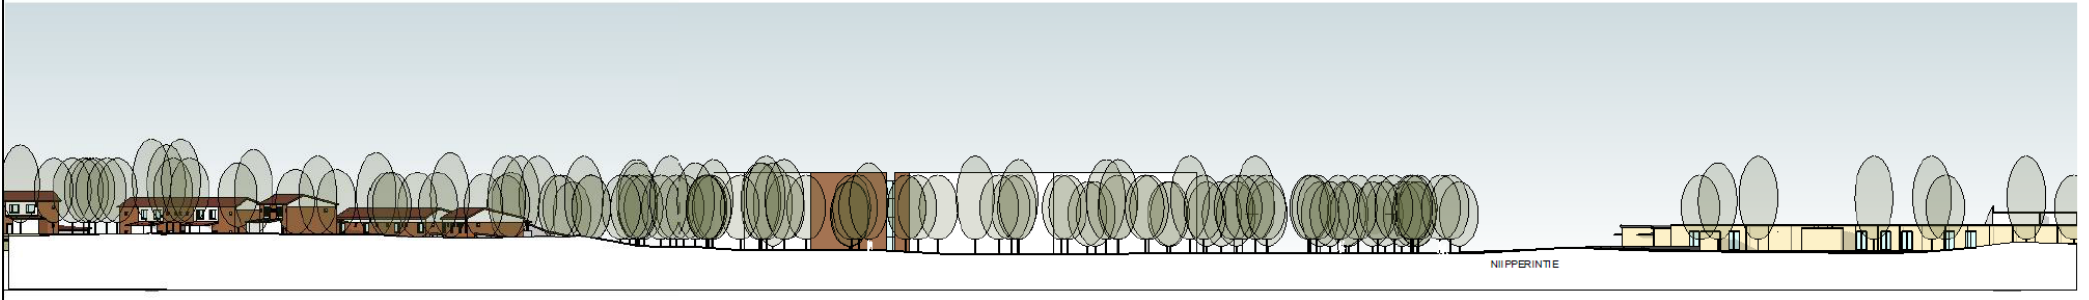


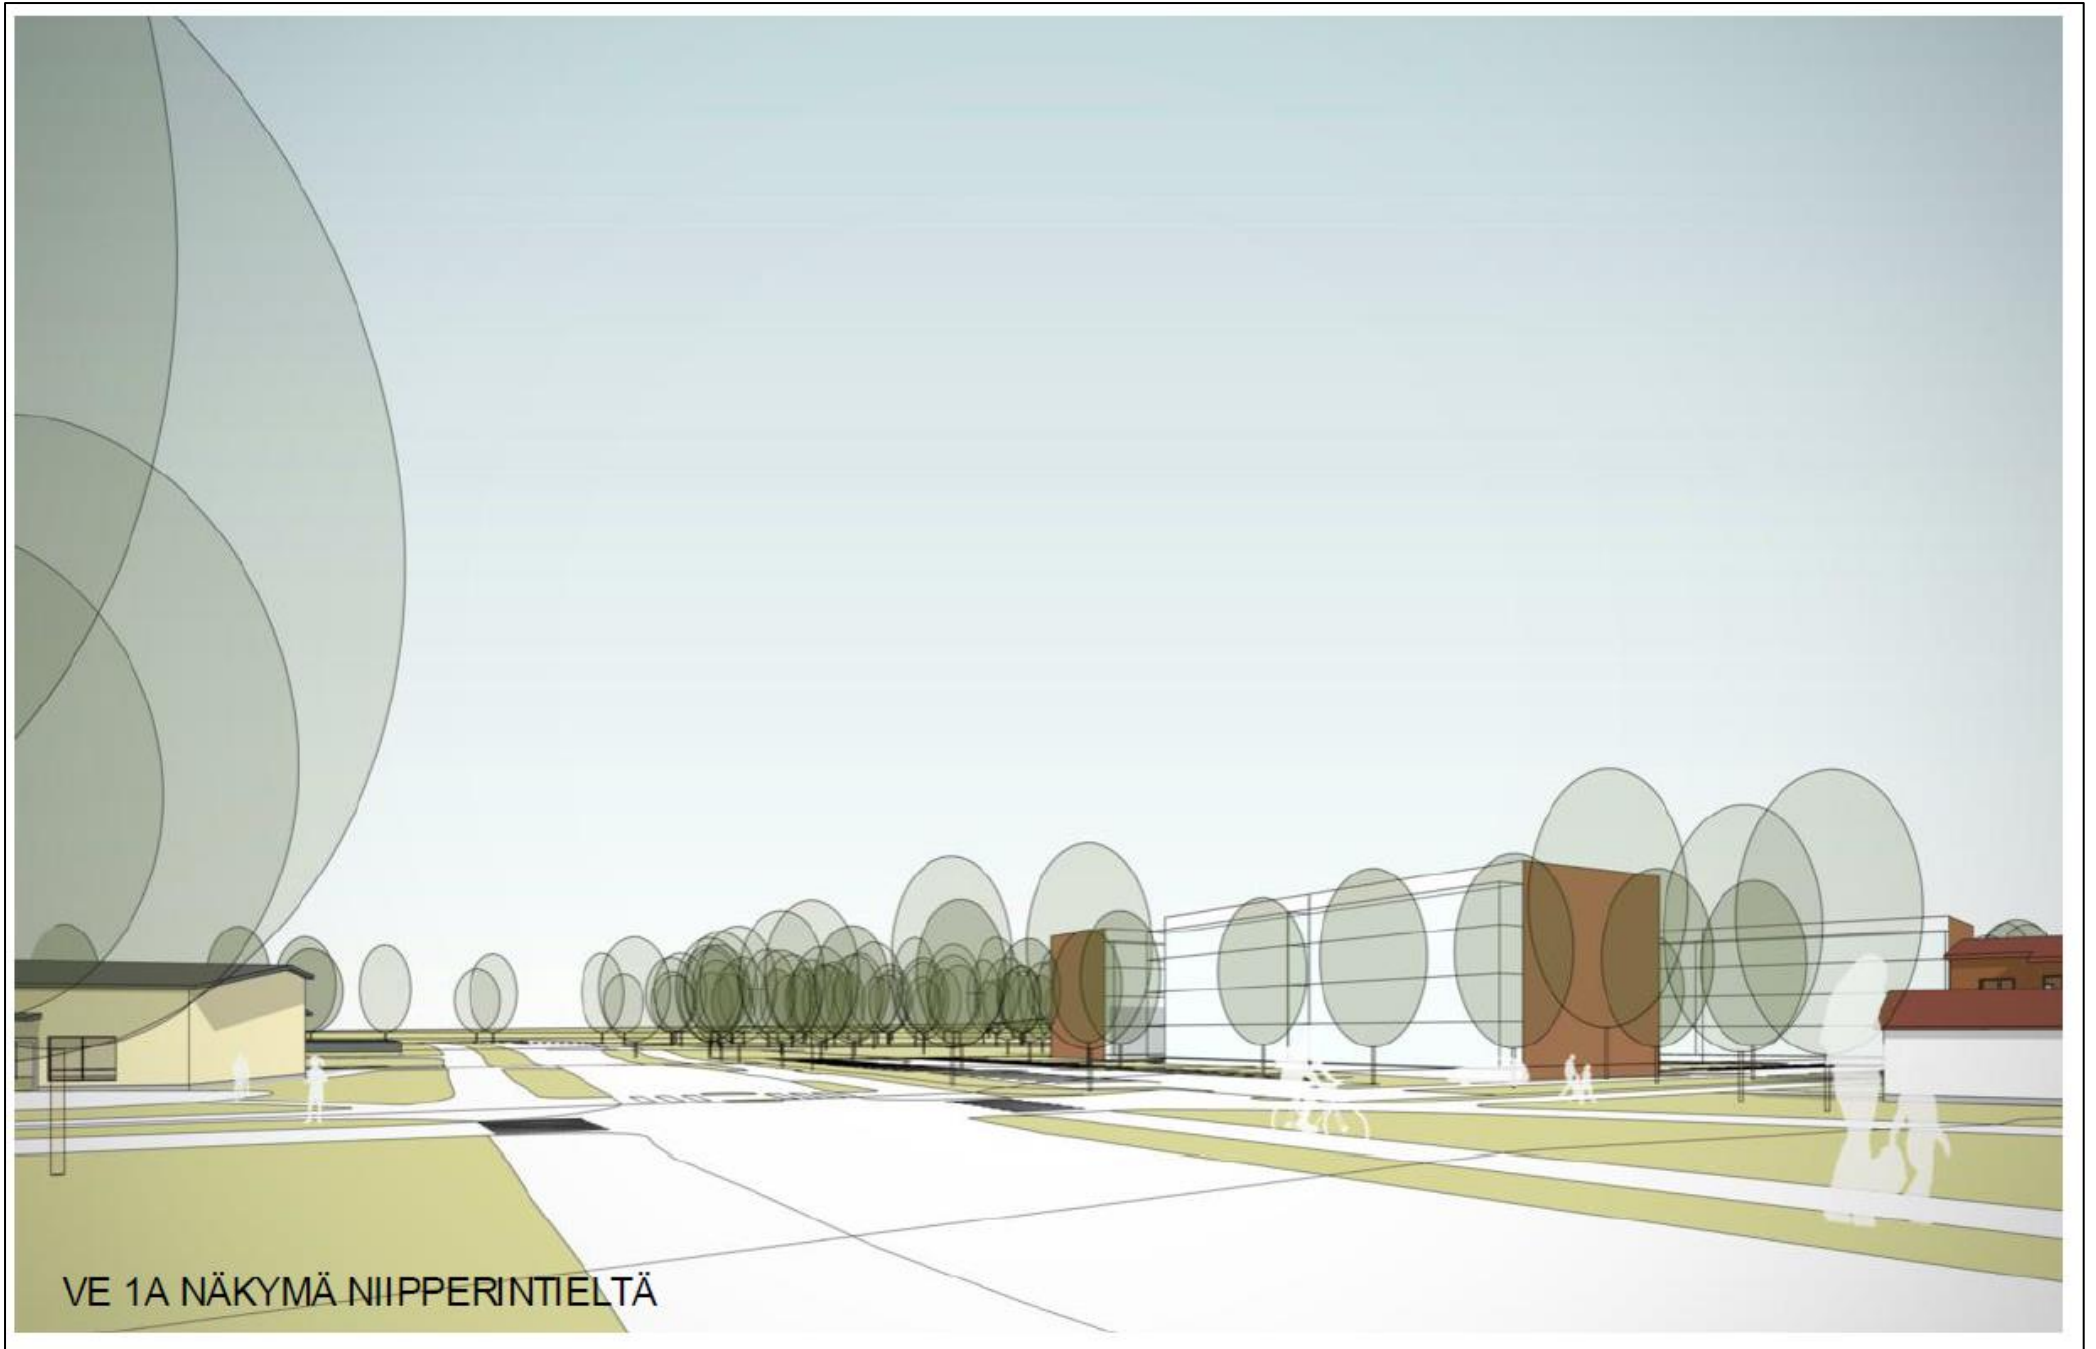

VE 1A NÄKYMÄ NIIPPERINTIELTÄ



VE 1A NÄKYMÄ TORILTA

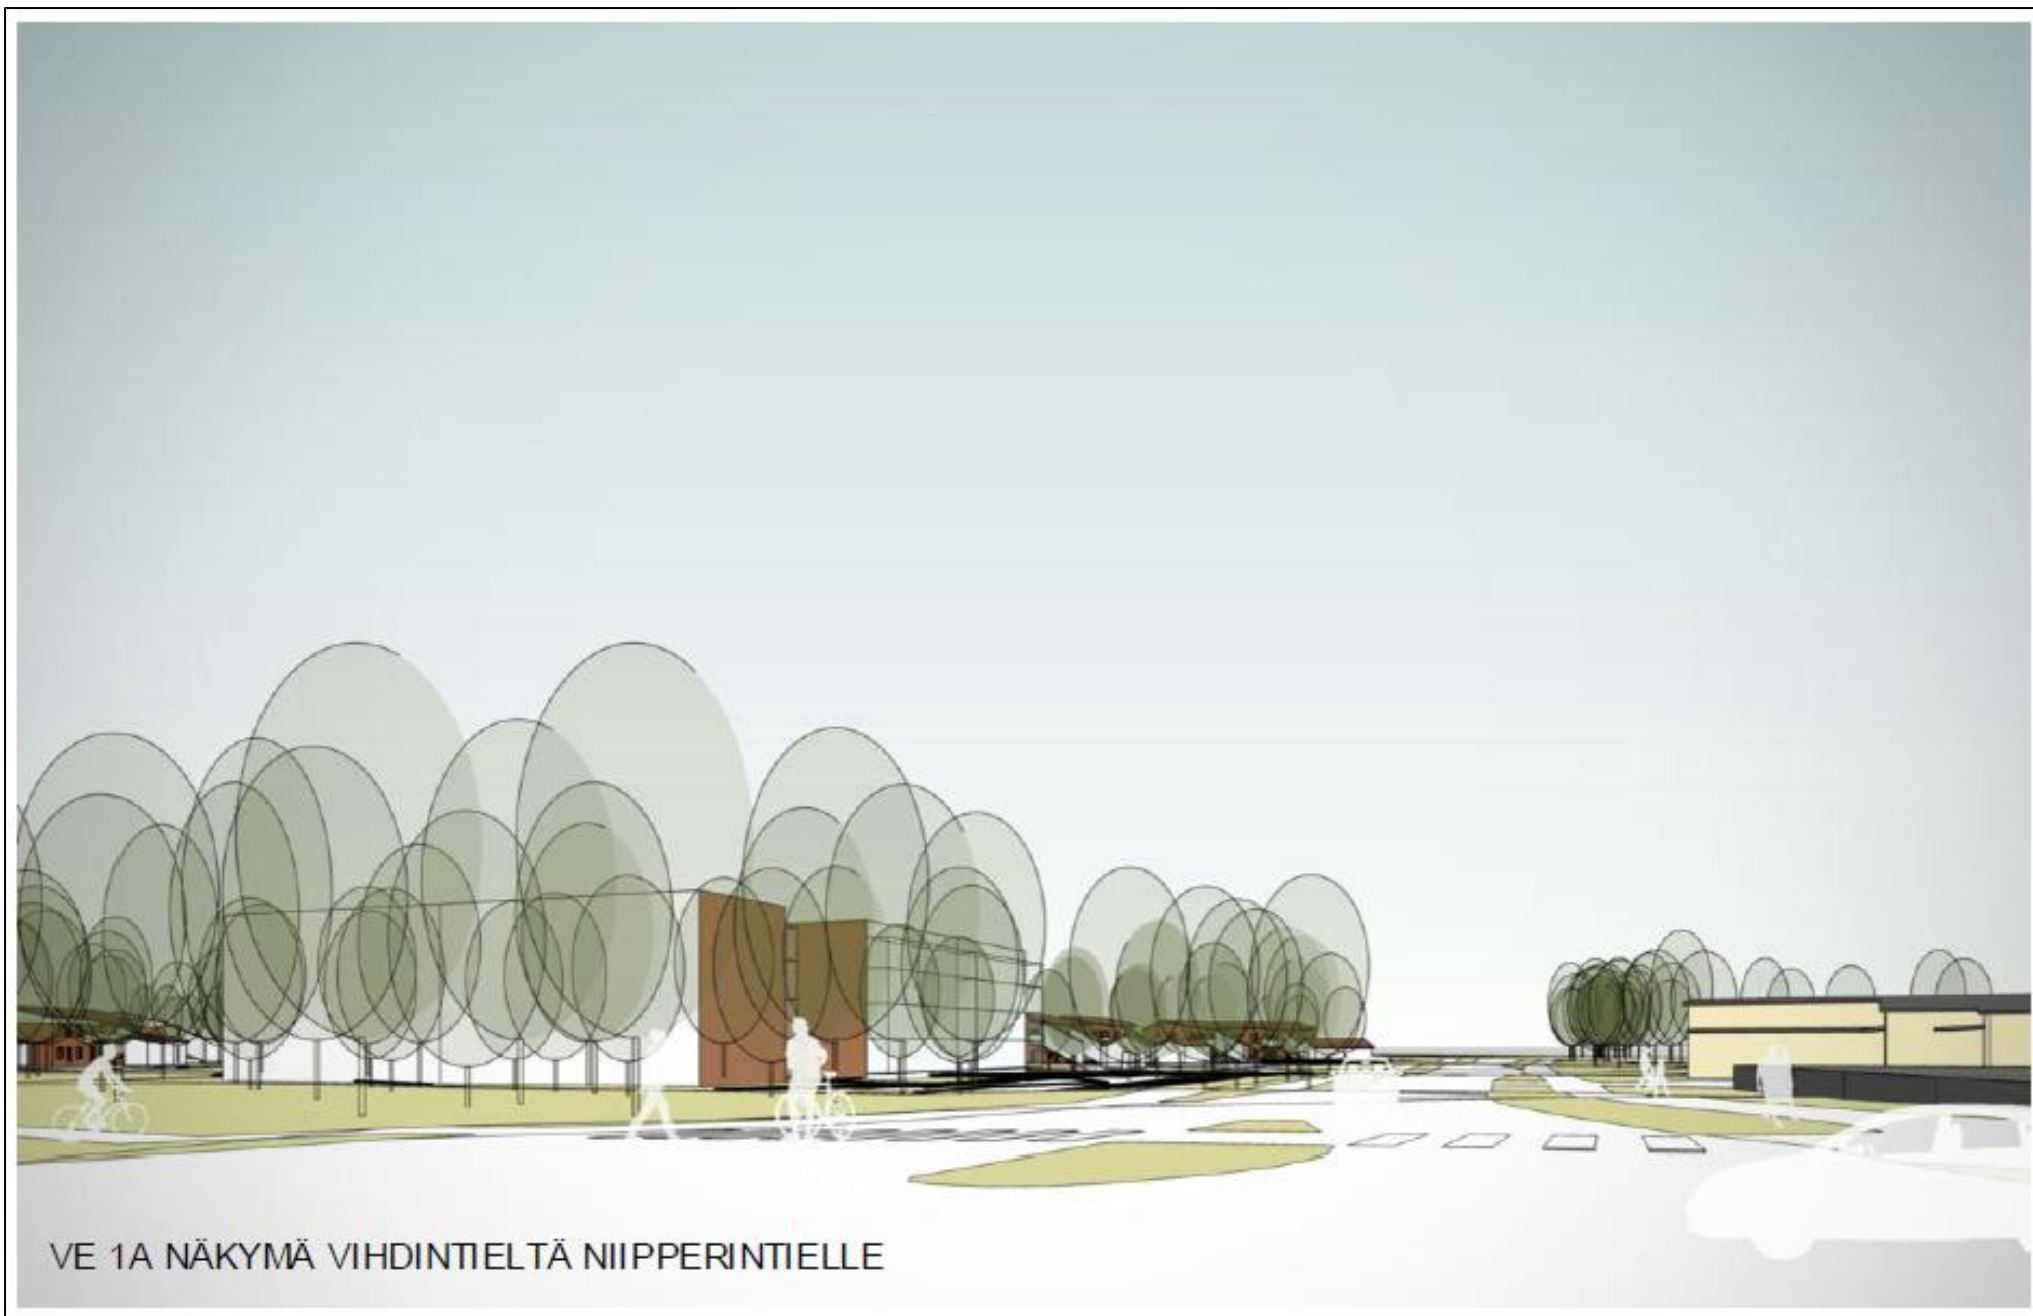

VE 1A NÄKYMÄ VIHDIINTIETÄ NIIPPERINTIELLE



VE 1A NÄKYMÄ VIHDIINTIELTÄ