



TYYPPIPOIKKILEIKKAUS A-A 1:100

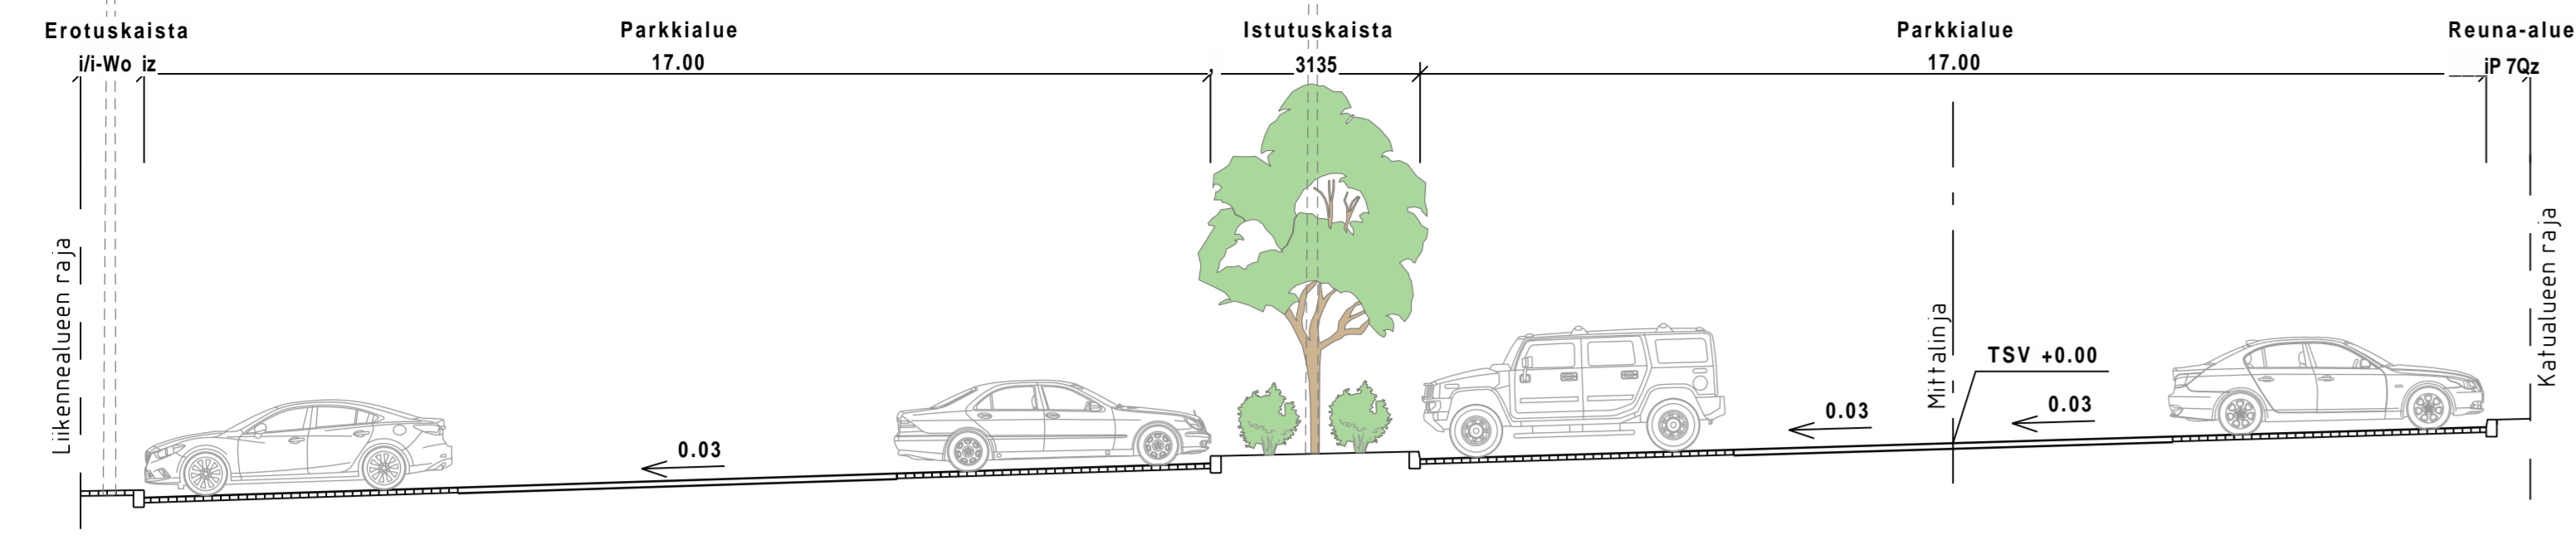

TYYPPIPOIKKILEIKKAUS B-B 1:100

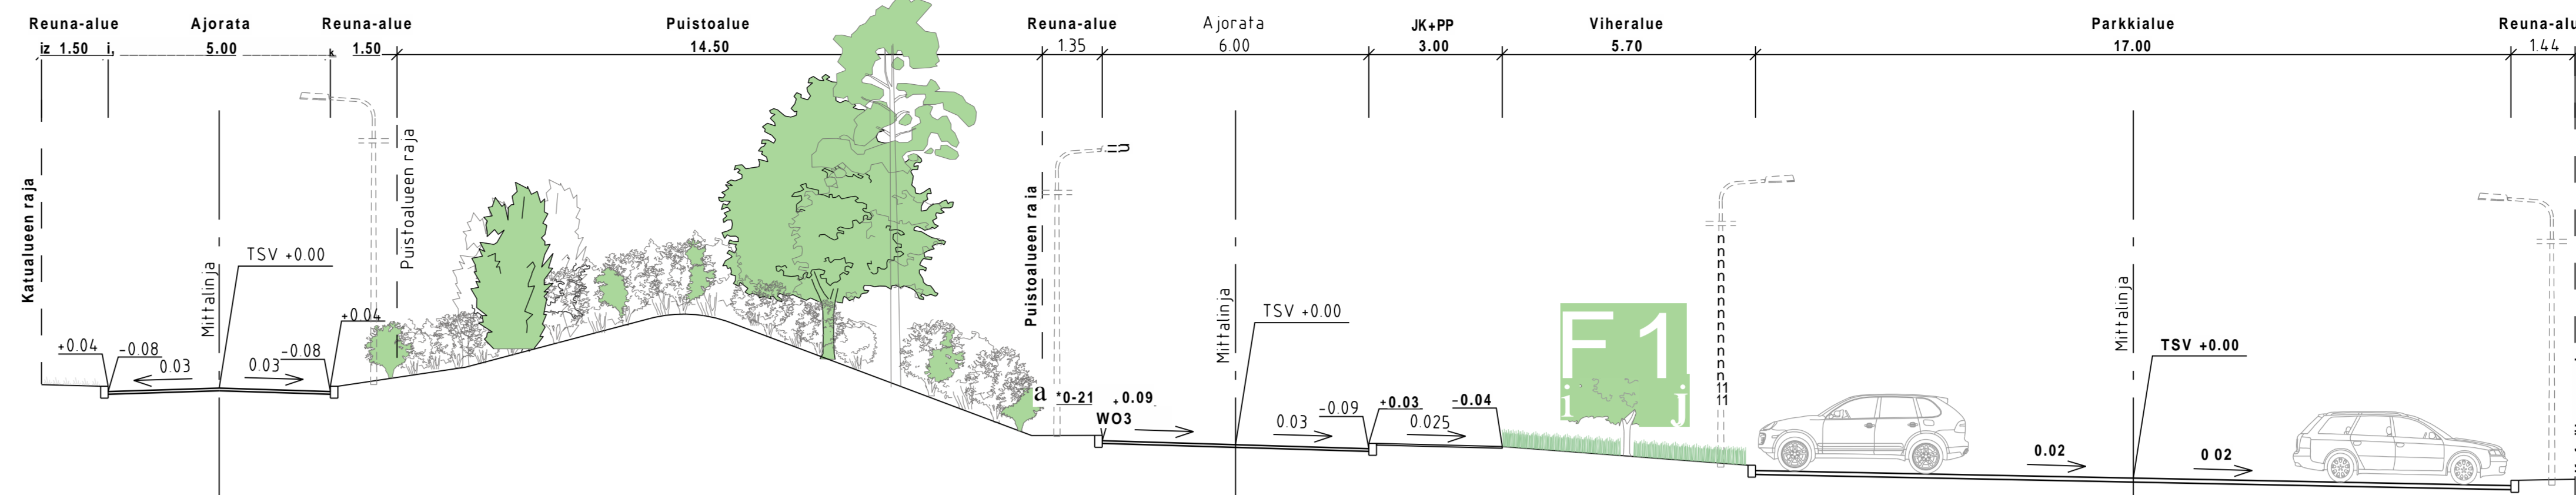


MERKINTÖJEN SELITYS


- ajorata, asfaltti
- jkpp-tie
- kiveys
- viheralue
- avokallio
- kivituhka
- sepeli
- pihakatu
- reunakivi
- madallettu / luiskattu reunakivi

- likim. nykyinen maanpinnan korkeusasema
- likim. suunniteltu maanpinnan korkeusasema
- likim. suunniteltu korkeusasema
- istutettava / nykyinen / poistettava puu
- polkupyörätelineet
- valaisinpylväs
- hulevesiviemäri, suunniteltu
- tarkastus-, ritilä- ja kitakivo, suunniteltu
- hulevesiviemäri ja kaivo, rakennettu
- hulevesipainanne


TYYPPIPOIKKILEIKKAUS C-C 1:100

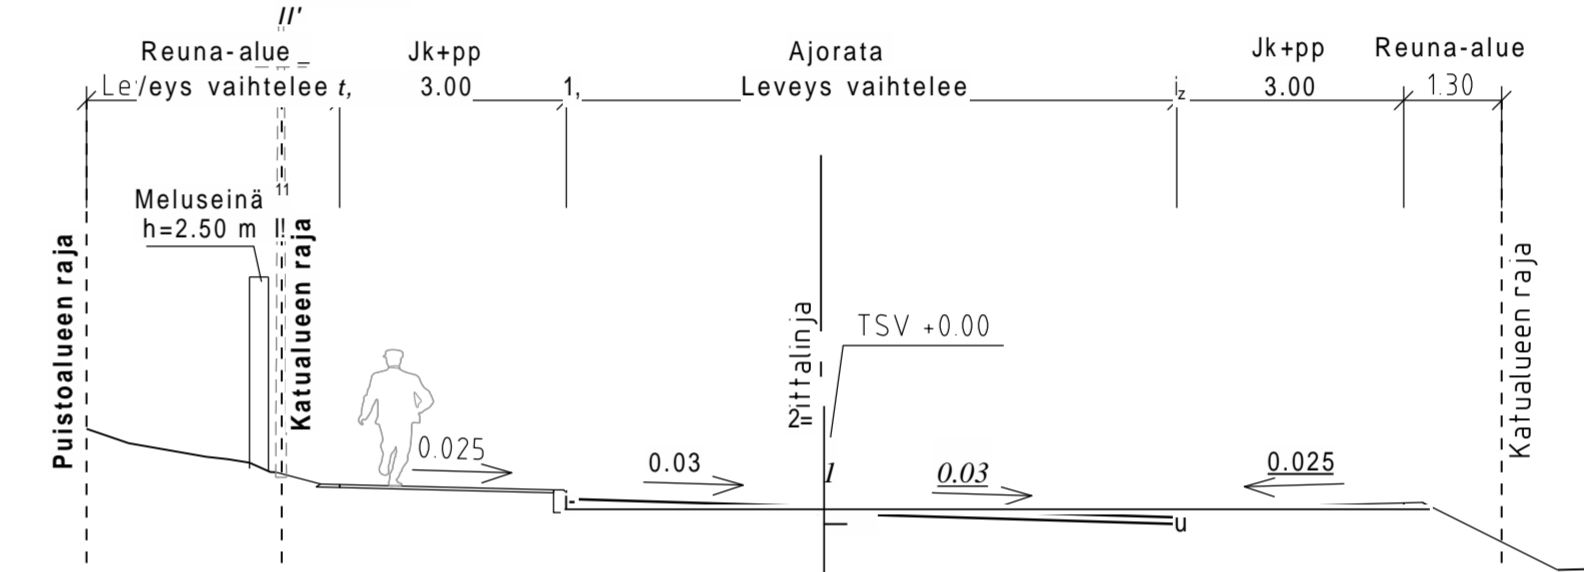



TYYPPIPOIKKILEIKKAUS D-D 1:100

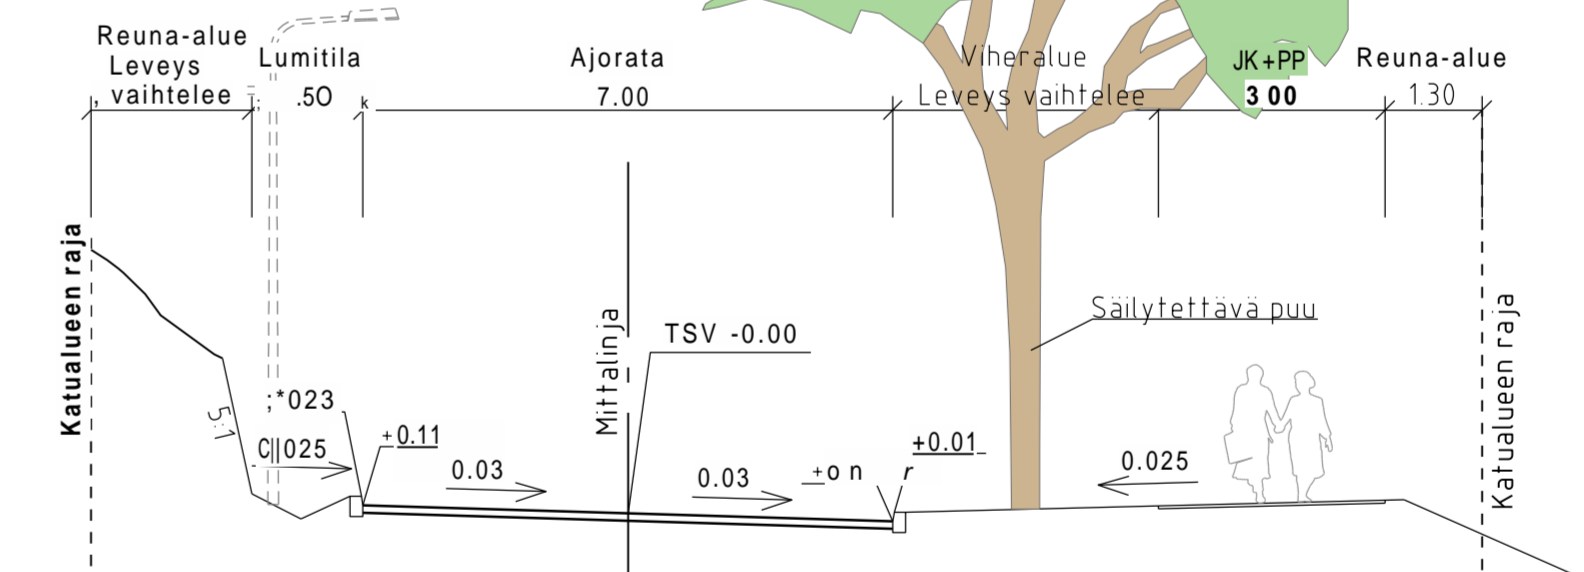

TYYPPIPOIKKILEIKKAUS F- 1:100

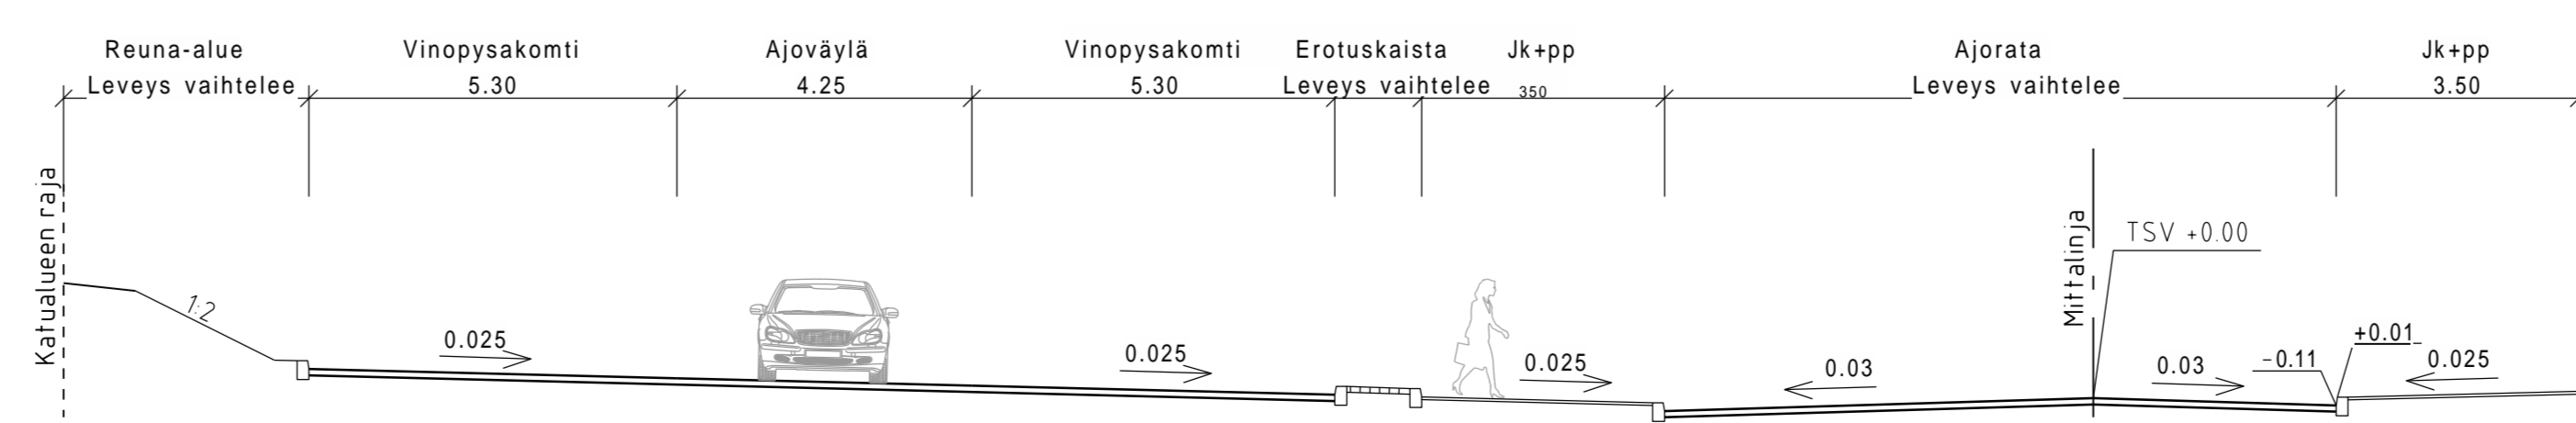

TYYPPIPOIKKILEIKKAUS E-E 1:100

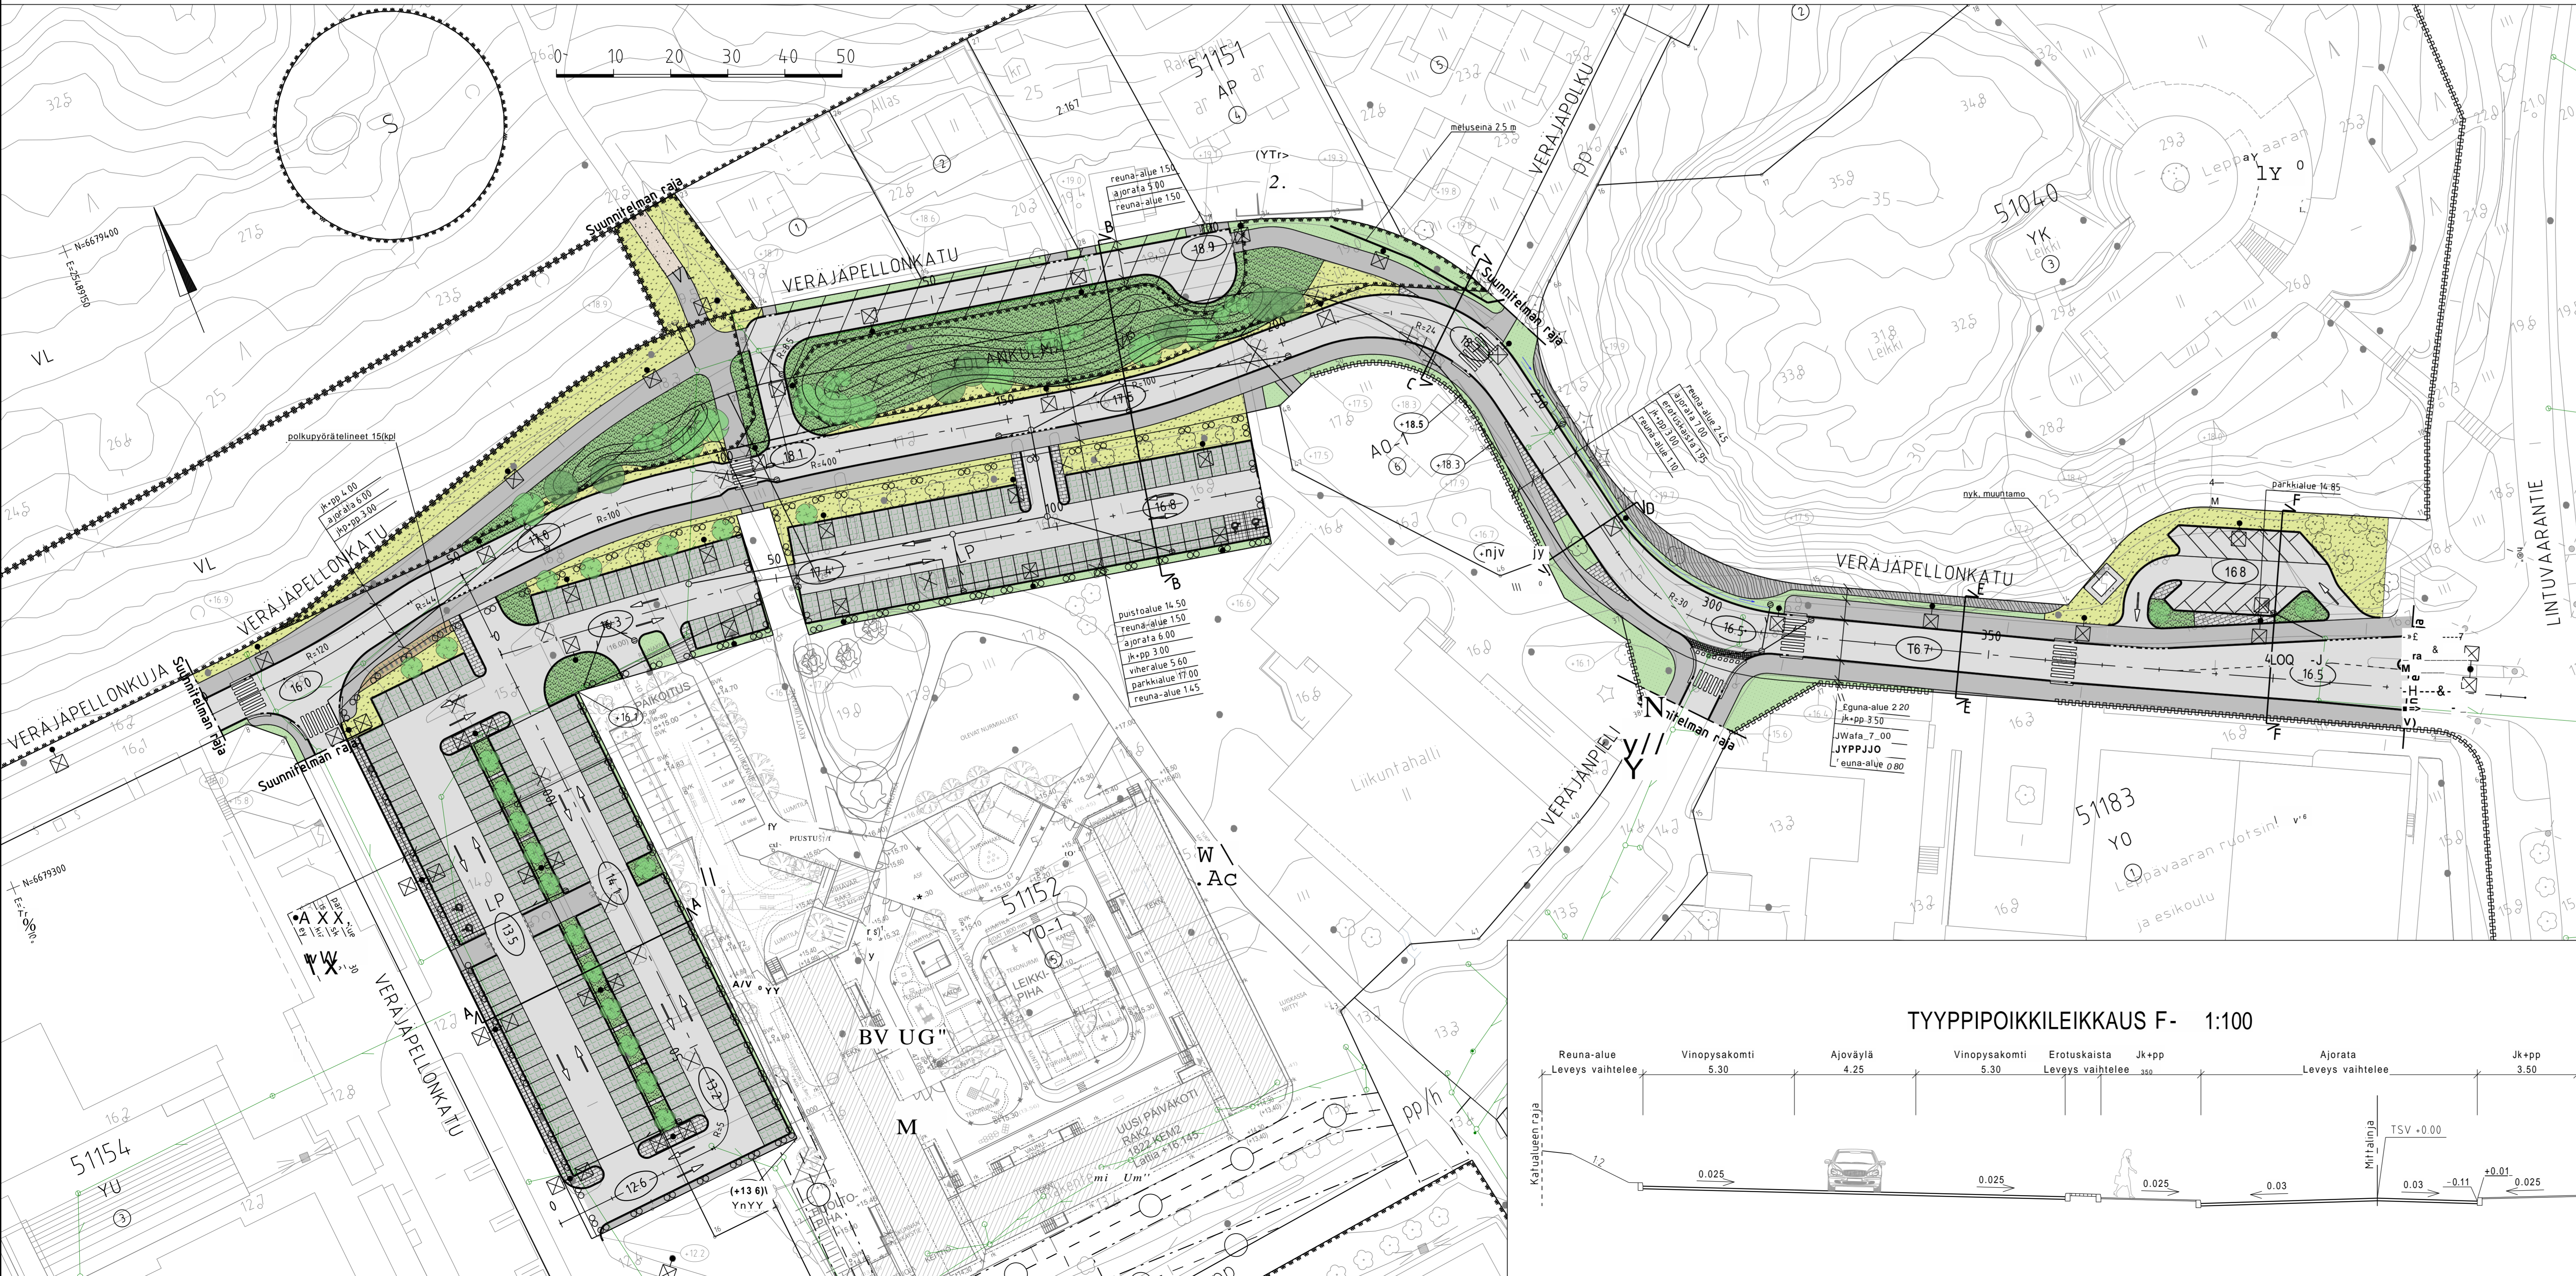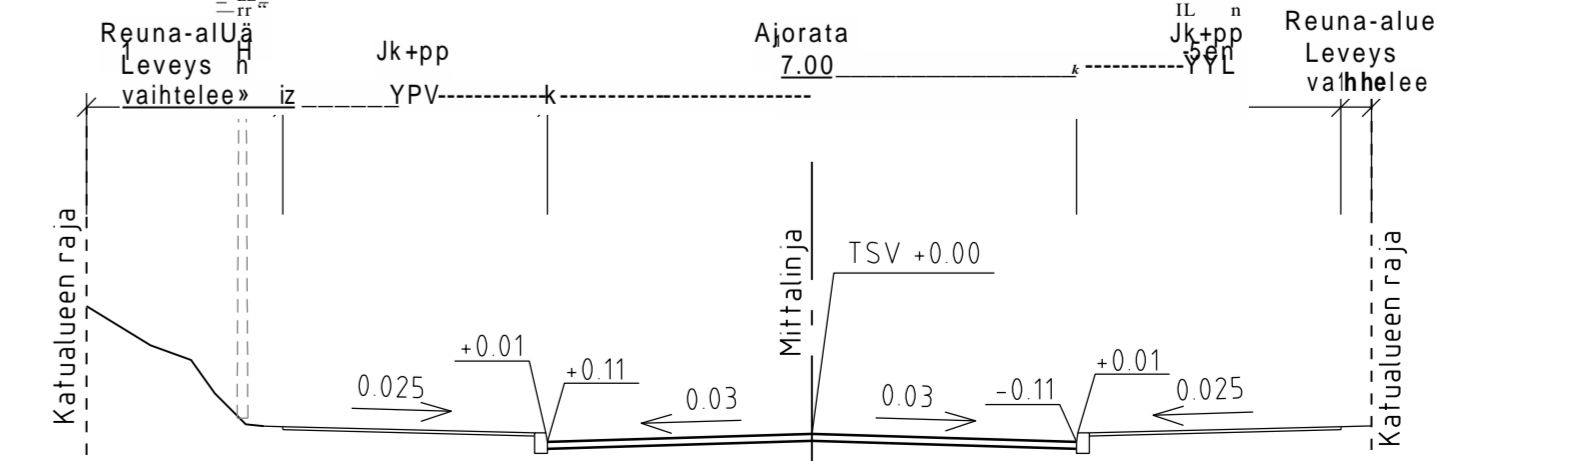

 ESPOON KAUPUNKI KAUPUNKITEKNIIKAN KESKUS	 ESBO STAD STADSTEKNIKCENTRALEN
ALUE VERAJÄPPELLONKATU KESKUS POHJ. URHEILU JA KOULUKESKUS	KAUP. OSA S1 LEPPÄVAARA
NIMI VERAJÄPELLONKATU EDLANKULMA	17S1, 17S3
AHE KATU, PUISTO	1:500, 1:100 ETRS-GK25 NZ2000
pR. KATU- JA PUUSTOSUUNNITELMA TYYPPIPOIKKILEIKKAUS	7920/001
HSY:n vesihuolto PL 100 00065 HSY 01900 15611	HSY Jukka Johansson Marko Ranta
GT	Finmap InFra 24.5.2024