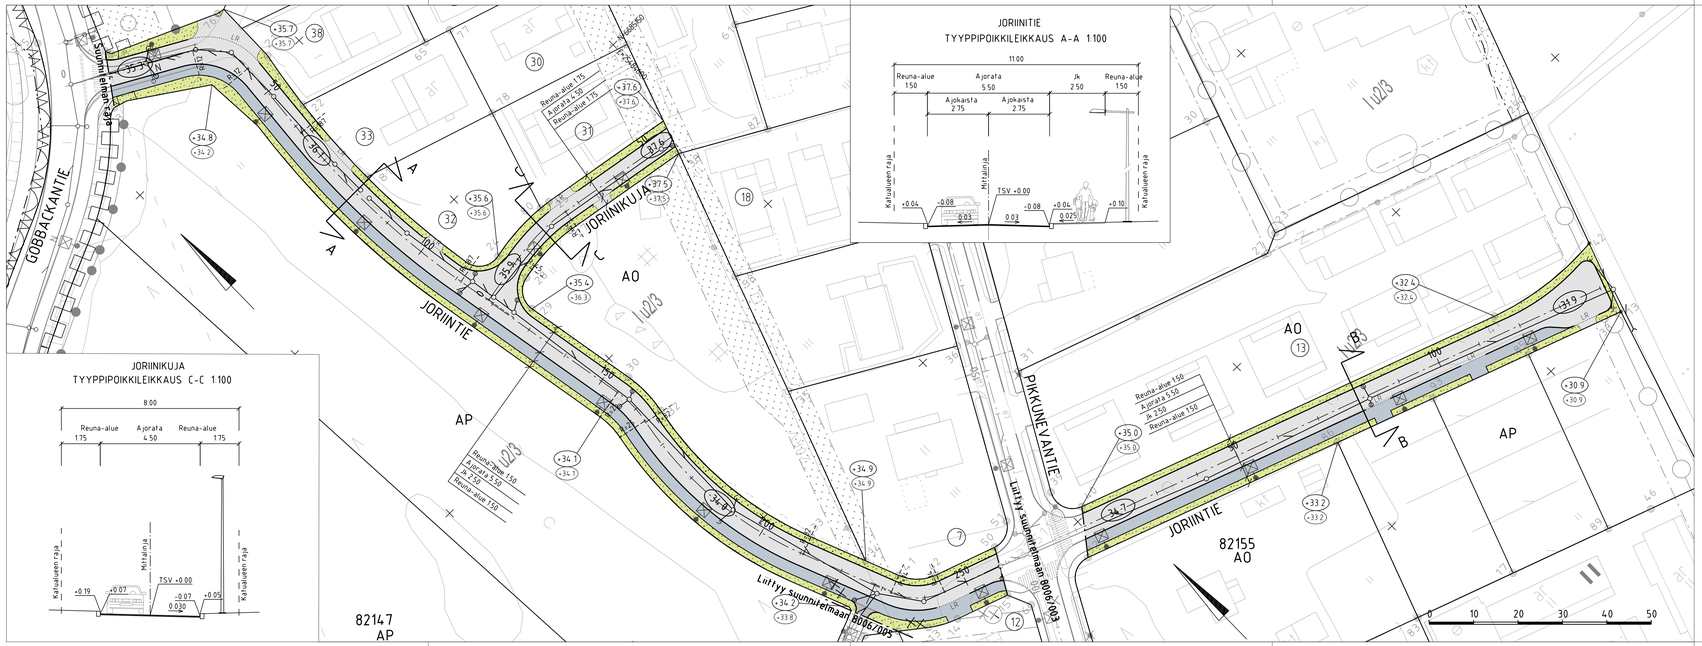

JORIINITIE
TYYPPIPOIKKILEIKKAUS A–A 1:100

JORIINIKUJA
TYYPPIPOIKKILEIKKAUS C–C 1:100

PIIRUSTUSMERKINNÄT

- ajorata, asfaltti
- jk, asfaltti
- viheralue
- reunatuki
- LR luiskattu reunatuki
- hulevesiviemäri, suunniteltu / rakennettu
- hulevesikaivo
- tarkastuskaivo
- 32.6 likimääräinen kadun korkeusasema
- +32.6 (+32.5) likim. suunniteltu maanpinnan korkeusasema / likim. nykyinen maanpinnan korkeusasema
- valaisimet

JORIINITIE
TYYPPIPOIKKILEIKKAUS B–B 1:100

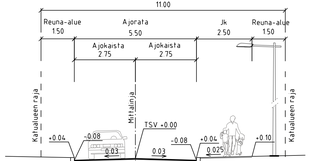

Gobbacka
Gobbackantie
Gobbackantie
Gobbackantie
Vanha Gobbackantie
Kant. Pikkuneva
Pikkuneva-vainotie
Pikkuneva-vainkij
Pikkuneva-vainkij
Pikkuneva-vainkij