



MUUTOKSET

Vanha talon miehen asunto muutetaan päiväkodin ryhmätiloiksi tekemällä vähäisiä tilamuutoksia kuivien tilojen väliseiniin.

Siivoustilaa laajennetaan vähäisesti.

Kaikki tilapinnat uusitaan.

Ryhmä- ja eteistilojen kiintokalustus uusitaan ja liukuovet pääosin muutetaan kääntöovilliseksi.


Kuraeteisten kalustus ja varustus uusitaan.

Alapohjarakenne kantavan alapohjan alueella uusitaan rakennesuunnitelman mukaan. Ulkoseinän valesokkelirakenne korjataan rakennesuunnitelman mukaan.

Aiemmin peruskorjatut märkätilat eivät kuulu urakka-alueeseen.

KIINTOKALUSTEET JA LAITTEET		ALAKATOT JA PINTARAKENTEET, katso alakattopinnustus	
KK	kiintokaappi, eri kokoja	AK1	kipsilevy
KK-L	sänkykaappi	AK1L	pinnassa liimatut akustoivat levyt
SK	lakanaakaappi	AK2	ripustettu akustoiva paneeli, avattava
LK3	pöytälaatikko	AK3	akustoiva reijitty/sileä kipsilevy, kiintää
PL	allaskaappi		
PK	pukukaappi		
AK	kuivauskaappi		
PK	pesukone		
AK	kuivausrumpu		
PK	astianpesukone		
PK	jääkaappipakastin		
M	patterinsuojapenkki		
KJK			
PKK			
KR			
APK			
JKP			
PP			

MERKINNÄT	
	vanha rakenne
	uusia rakenteita
	purettava rakenne
	urakan ulkopuolella

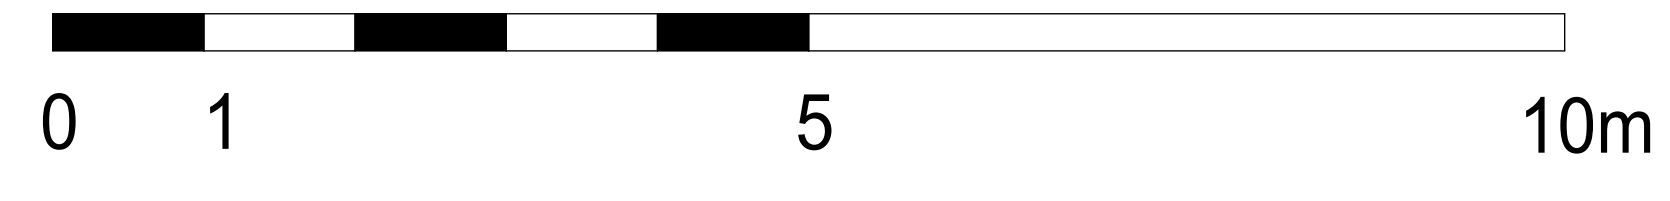

KOISA 28	KORTTELI 108	LOUNTIAI 1	RAKENUSLOUNTIO 1
KORJUS- JA KUNNOSTUSKUSTANNUS N2000 ETRS-GK25			JUOKS.No
MUUTOS			TYÖPIIRUSTUS
RAKENUSOHJEEN NÄYTSOITE			MITTAKAAVAT
SEILIMÄEN PÄIVÄKOTI			POHJAPIIRUSTUS
SEILIMÄKI 24 02180 ESPOO			1. KERROS
Keiko ARK Studio Kämenkuja 4 00500 Helsinki soimato@keikoark.fi, 09 622 9040		ARK 103 001	MITTAAVA Kristina Clarke, arkkitehti SAFA