



OHJEELLISET POIKKILEIKKAUKSET (kaava-alueeseen rajoittuvat katualueet)

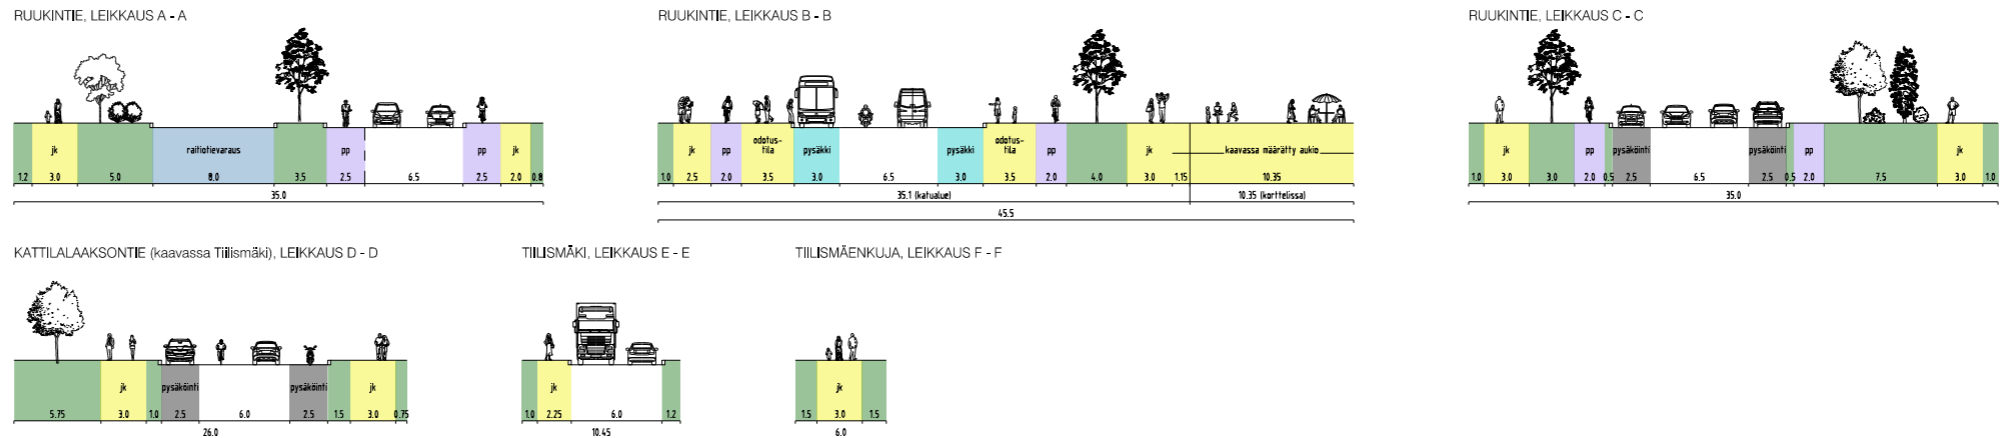

SELITE

- ajorata
- katualue
- joukkoliikenteen aluevaraus
- joukkoliikennepysäkki
- pysäköinti
- yleisten autoapaikkojen lukumäärä
- jalkakäytävä
- pyörätie
- yhdistetty jalankulku- ja pyörätie
- ulkoilutie
- tonttiliittymä
- ajoyhteys

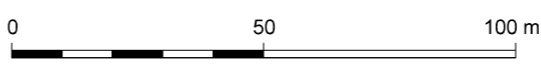

Espoon kaupunkisuunnittelukeskus Esbo stadsplaneringscentral	Valhe b	KSL
	Liikennesuunnitteluyksikkö Trafikplaneringsenheten	Asianumero 22/10.02.03/2021
TIILISMÄENRINNE Asemakaavan muutos KATUKARTTA	Päättäjän TPä	Suunnittelija KLL
	Konsultti Afry	Konsultin suun / tark -
	Päivämäärä 23.11.2022	Liite 2
	Piir. no 7419	Alue 420122
Koordinaatio Tasokoordinaattijärjestelmä ETRS-GK25FIN, korkeusjärjestelmä N2000	Mittakaava 1:1500	

