

Asemapiirros 1:500

Mitoitustiedot:

Tontin laajuus: 6145 m² (nyk. 5995 m²)

Rakennusoikeus: 2600 k-m² (nyk. 2100 k-m²)

Asuntoja: 38 kpl (nyk. 32 kpl)

Yhteistilat: PKS Rava käytännön mukaan

Asuntojen kpa: 60 h-m²


Pyöräpaikat: 1pp/40 k-m², vähintään 2 pp/as

Autopaikat: kerrostalo vähintään 14 ap (1ap/95 k-m²)

pientalot vähintään 16 ap (1ap/85 k-m²)

vierasautopaikat 3 ap (1ap/1000 k-m²)

+ hyödynnetään -20% huojennus

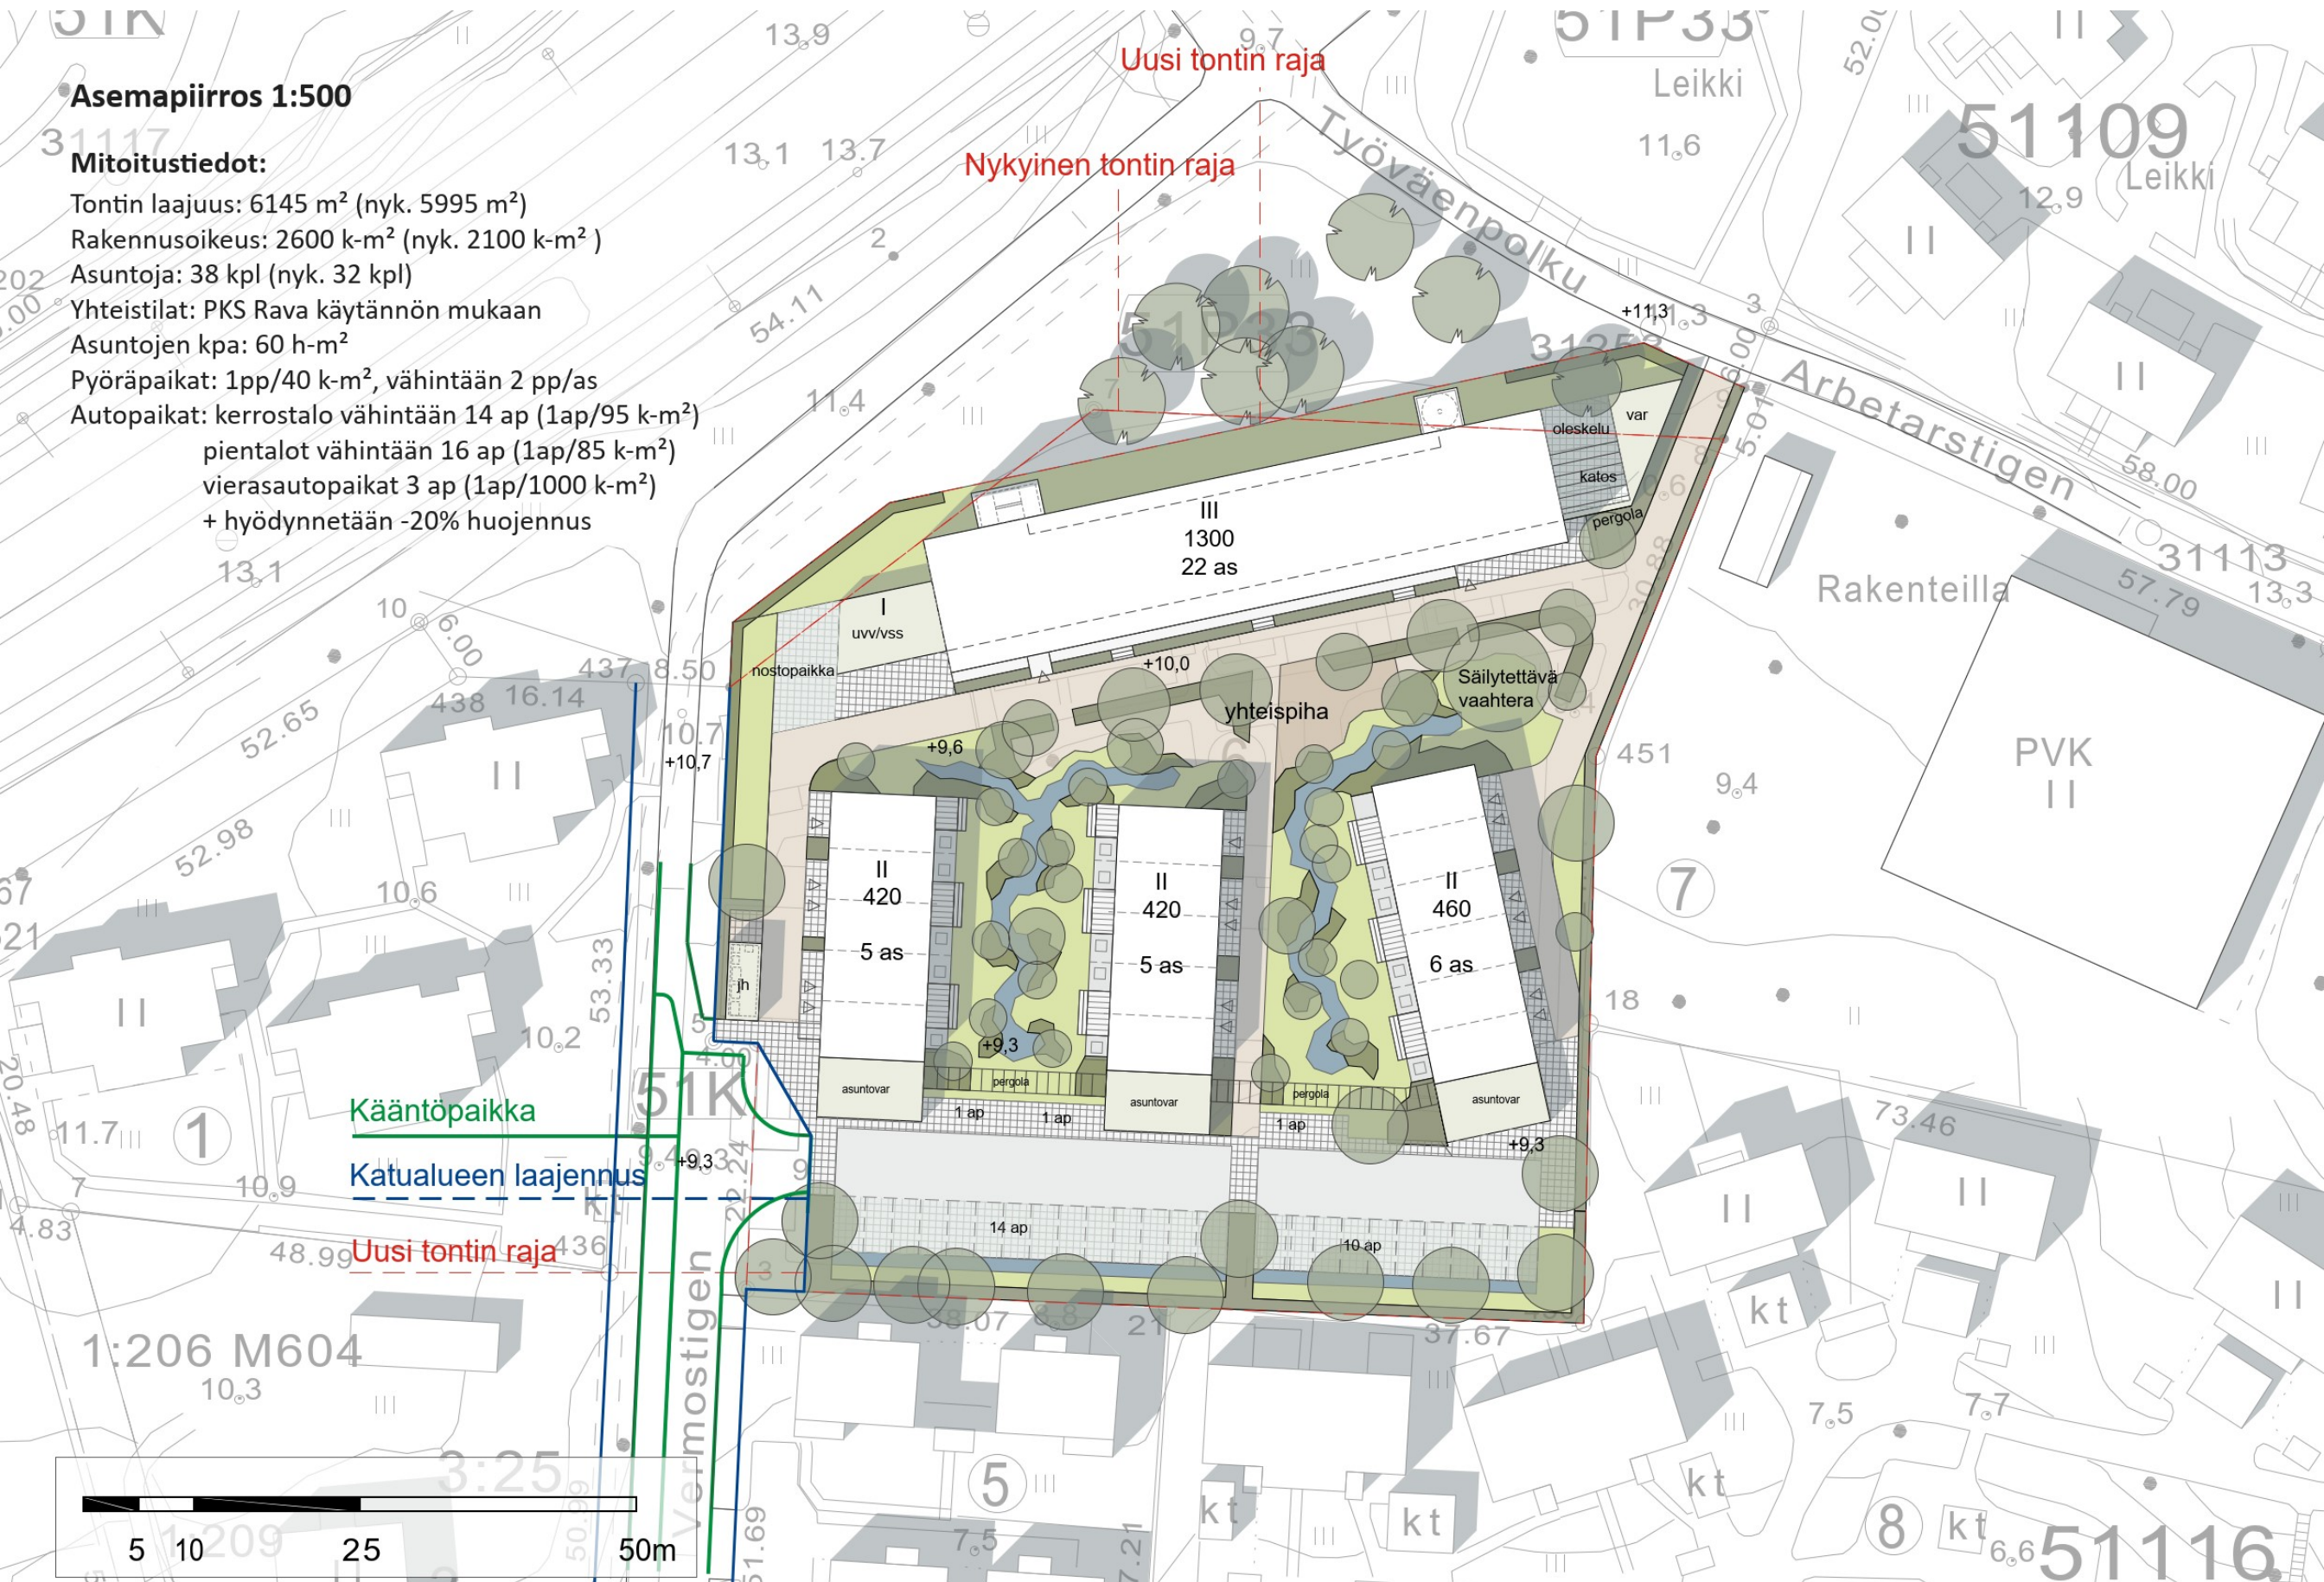

Espoon Asunnot
Vermonpolku 3 viitesuunnitelma

3.3.2025
Arkkitehdit Anttila & Rusanen Oy