TYYPPIPOIKKILEIKKAUS A–A 1:200

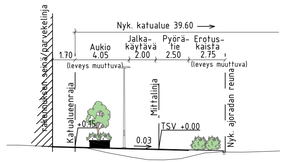

TYYPPIPOIKKILEIKKAUS B–B 1:200

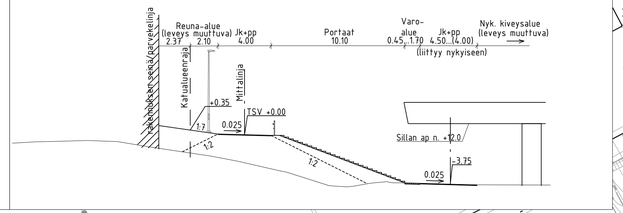

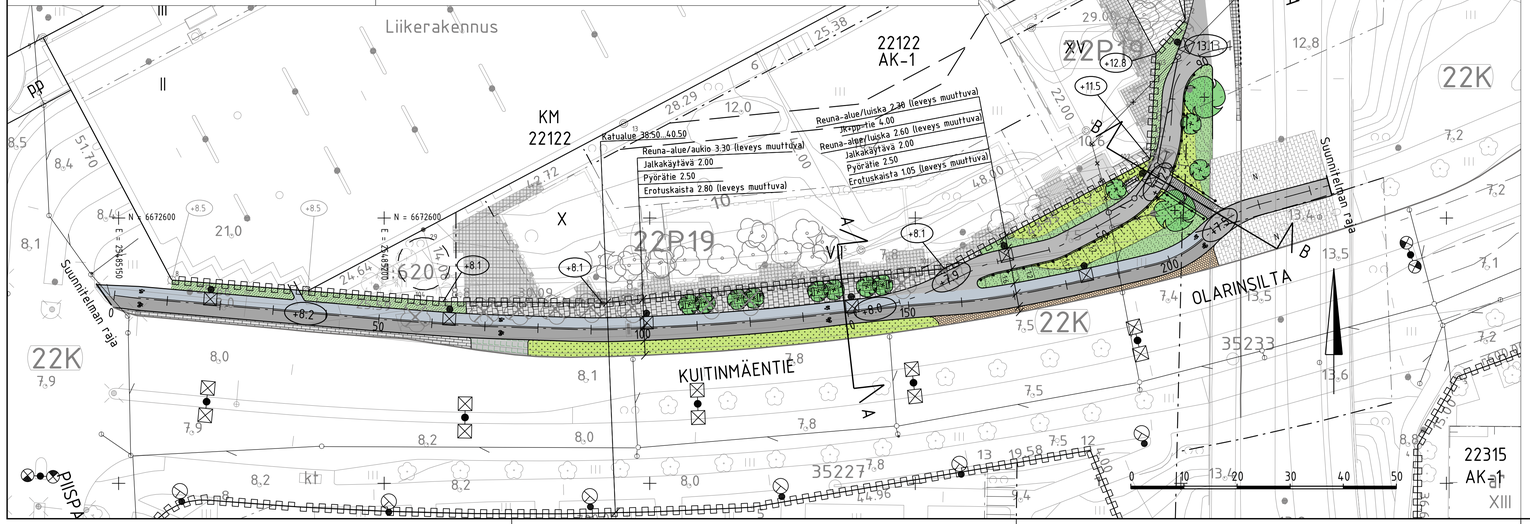

MERKINTÖJEN SELITYS

- jk+pp-tie, asfaltti
- jk / pp-tie, asfaltti
- reunatuki / madallettu reunatuki
- nykyinen reunatuki
- kaide
- portaat
- hulevesiviemäri, suunniteltu / rakennettu
- hulevesikaivo
- tarkastuskaivo
- nykyinen / uusi kiveys
- kiveys
- viheralue
- istutettava puu
- nykyinen / poistettava puu
- Istutuslaatikko ja penkki
- +9.9 likim. suunniteltu korkeusasema
- +9.9 likim. suunniteltu maanpinnan korkeusasema
- +9.8 likim. nykyinen maanpinnan korkeusasema
- valaisinpylväs
- penkki
- roska-astia

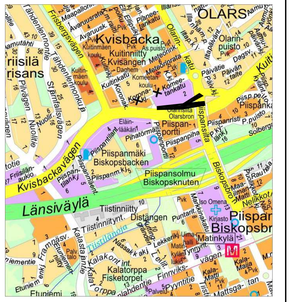

ESPOON KAUPUNKI KAUPUNKITEKNIIKAN KESKUS	ESBO STAD STADSTEKNIKCENTRALEN	PÄIVÄ	
		SUUNN.	
		TARK.	19.8.2025 Sirpa Salminen
ALUE	KAAVA: KOMEETANRINNE, KORONAKULMA, PIISPANKYLÄ MUUTOS, PIISPANMÄKI, PIISPANKALLIO MUUTOS, KUITINMÄKI II KAUP.OSA: 22 OLARI	HYV.	20.8.2025 Heli Rautio
		KOR.	
		TILA	
NIMI	KUITINMÄENTIE JKPP VÄLILLÄ PIISPANPORTTI–PIISPANSILTA	ASIAKIR.	240
		MAKO	
AIHE	KATU	MITTAKV.	1:500, 1:200
		KORKEUSJÄRJ.	ETRS-GK25
PIIR. LAJI	KATUSUUNNITELMA JA TYYPPIPOIKKILEIKKAUS		N2000
		NRO	8071/001

HSY:n vesihuolto
PL 100
00066 HSY
p.0191 15611

NRO		REV.HYV.	
		REV.TARK.	
		HYV.	
		TARK.	
GT	GEOTEKNIIKKA–YKSIKKÖ	KUNN.	SITOWISE 19.8.2025
SUUNN.		SUUNN.	Anton Backlund
TARK.		TARK.	Nina Teittinen