




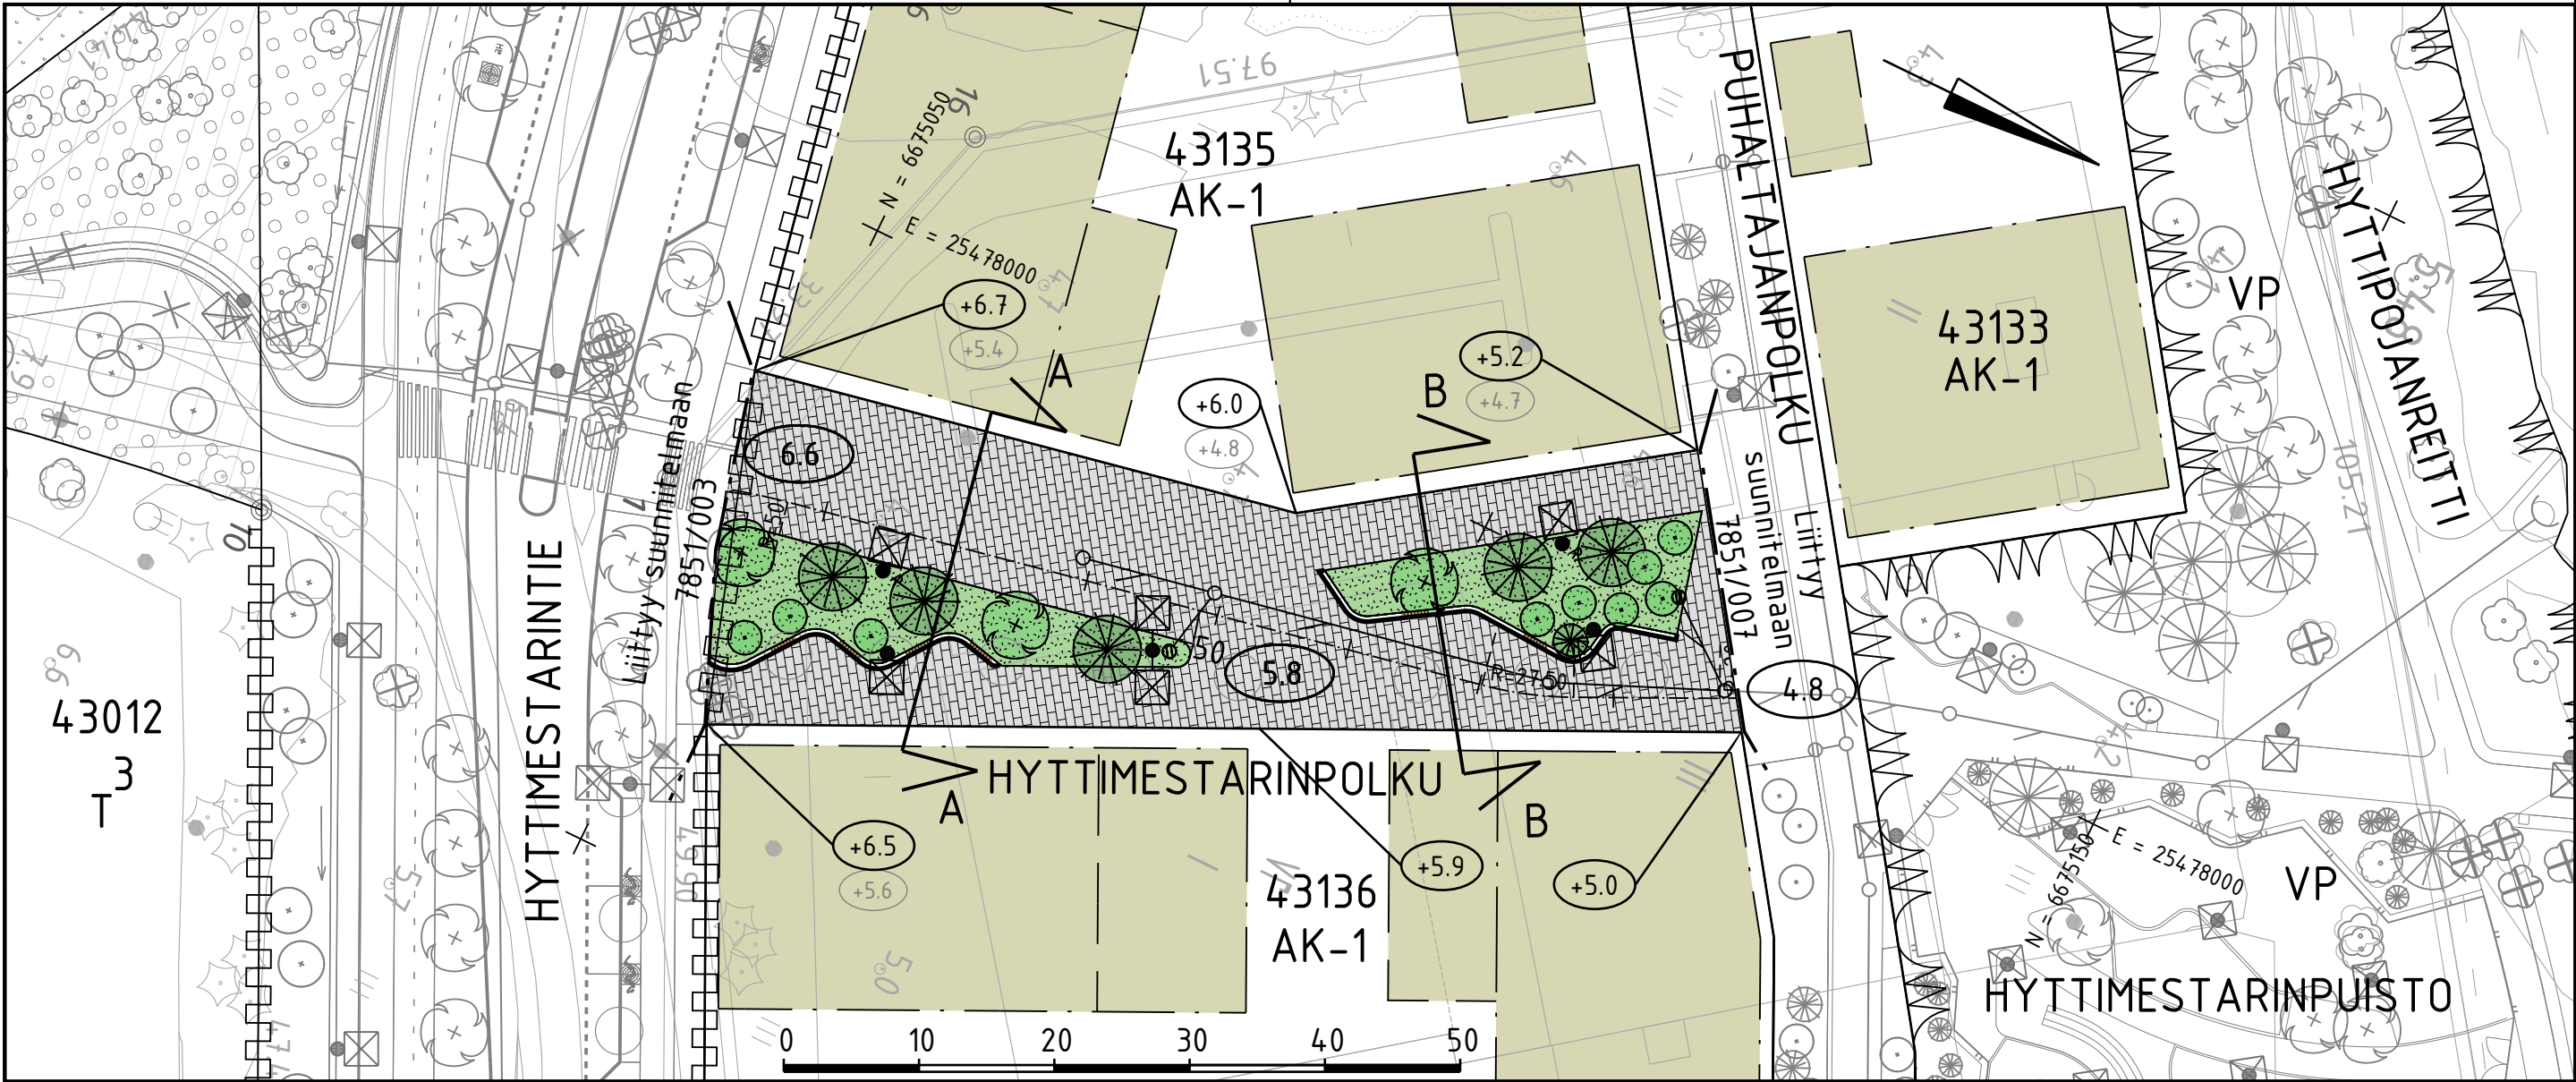


- MERKINTÖJEN SELITYS
- kiveys
 - viheralue
 - istutettava lehtipuu/ havupuu
 - istutettava yksittäispensas
 - poistettava puu
 - hulevesiviemäri, suunniteltu
 - hulevesikaivo
 - tarkastuskaivo
 - valaisinpylväs
 - tukimuuri, puutasoistuin
 - roskakori
 - likim. suunniteltu kadun korkeusasema
 - likim. suunniteltu maanpinnan korkeusasema
 - likim. nykyinen maanpinnan korkeusasema

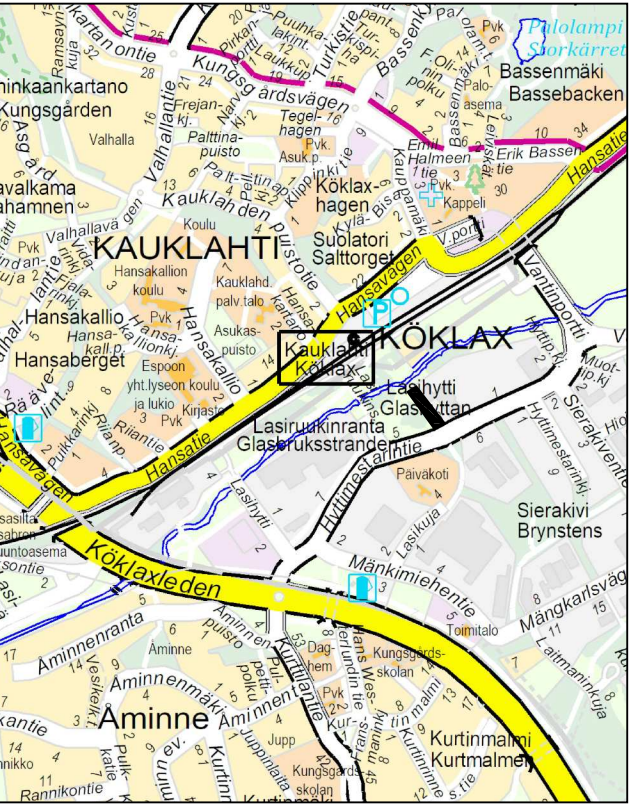

TYYPPIPOIKKILEIKKAUS A-A 1:100

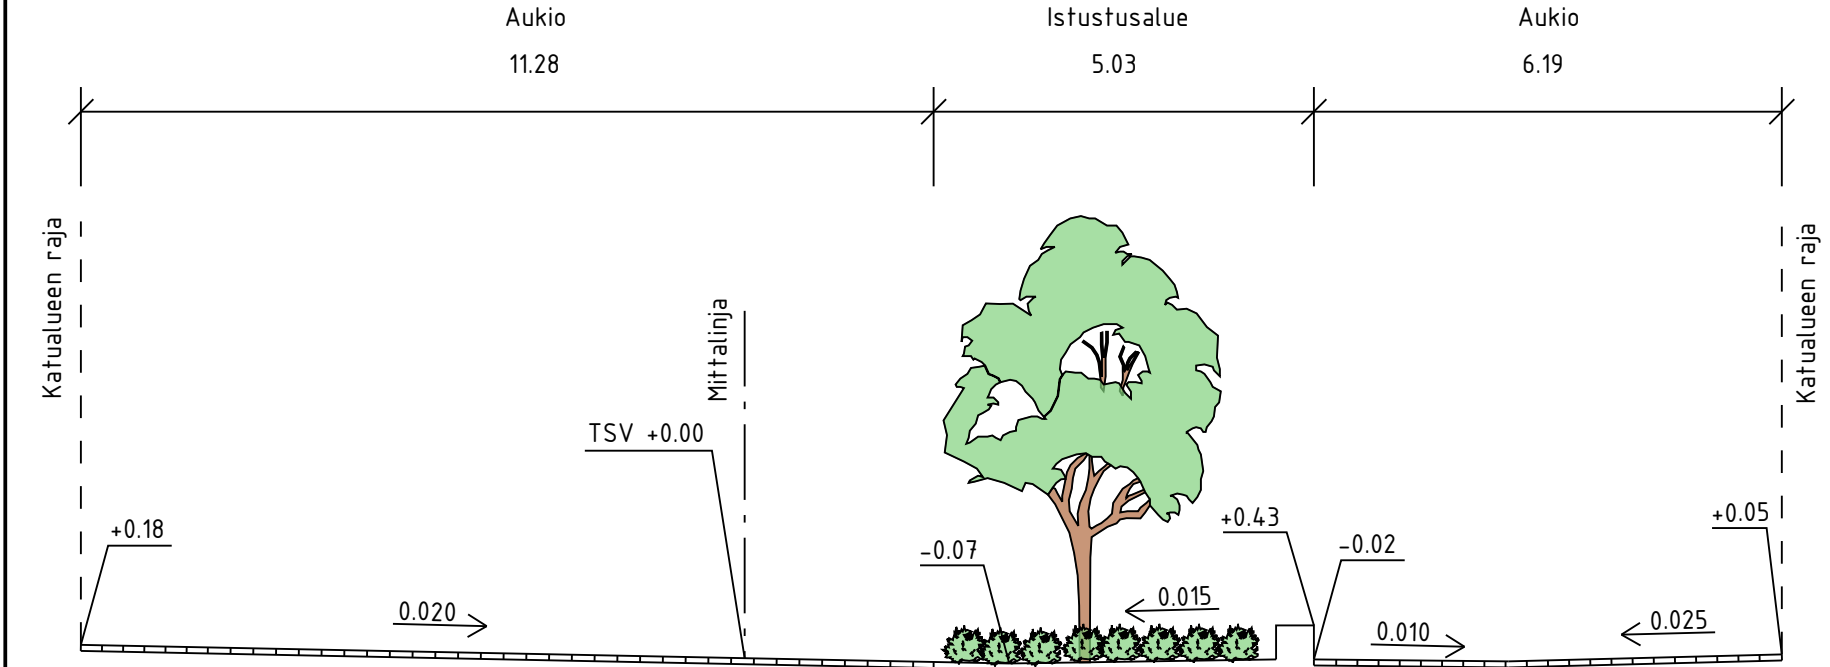

TYYPPIPOIKKILEIKKAUS B-B 1:100

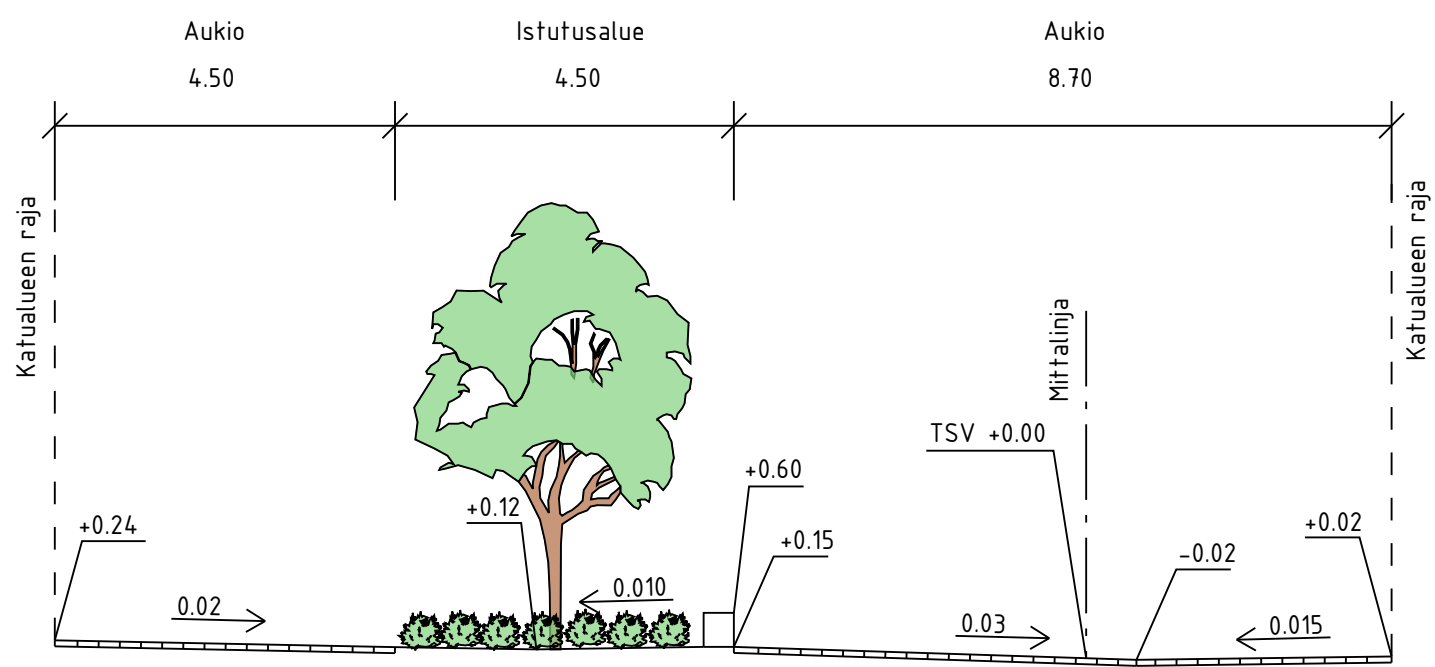

	ESPOON KAUPUNKI KAUPUNKITEKNIKAN KESKUS	ESBO STAD STADSTEKNIKCENTRALEN	PIIRI:	
	ALUE	KAAYA KAUP.O5A	SUUNN:	
NIMI	LASIHYTTI 43. VANTTILA 44. KAUKLAHTI	HYTTIMESTARINPOLKU	TARK.	22.9.2025 Laura Karhumäki
			HYV.	23.9.2025 Heli Rautio
AIHE	KATU	KATU	PPK	
			TELA	
PIIRI LAJI	KATUSUUNNITELMA JA TYYPPIPOIKKILEIKKAUS	7851/008	KLEHTI	21G,21H
			LIITTYV	
GT	GEOTEKNIikka - YKSIKKÖ	KONS.	KAAYA	KOORD.JÄRJ.
			1:500, 1:100	ETRS-GK25
SUUNN.			NRO	KORKEUSJÄRJ.
TARK.				N2000
HSY:n vesihuolto PL 100 00066 HSY p.(09) 15611			REV.HYV.	
			REV.TARK.	
			HYV.	
			TARK.	
			RAMBOLL 15.9.2025	
			SUUNN. Kersti Reittu	
			TARK. Jyrki Oinaanoja	