

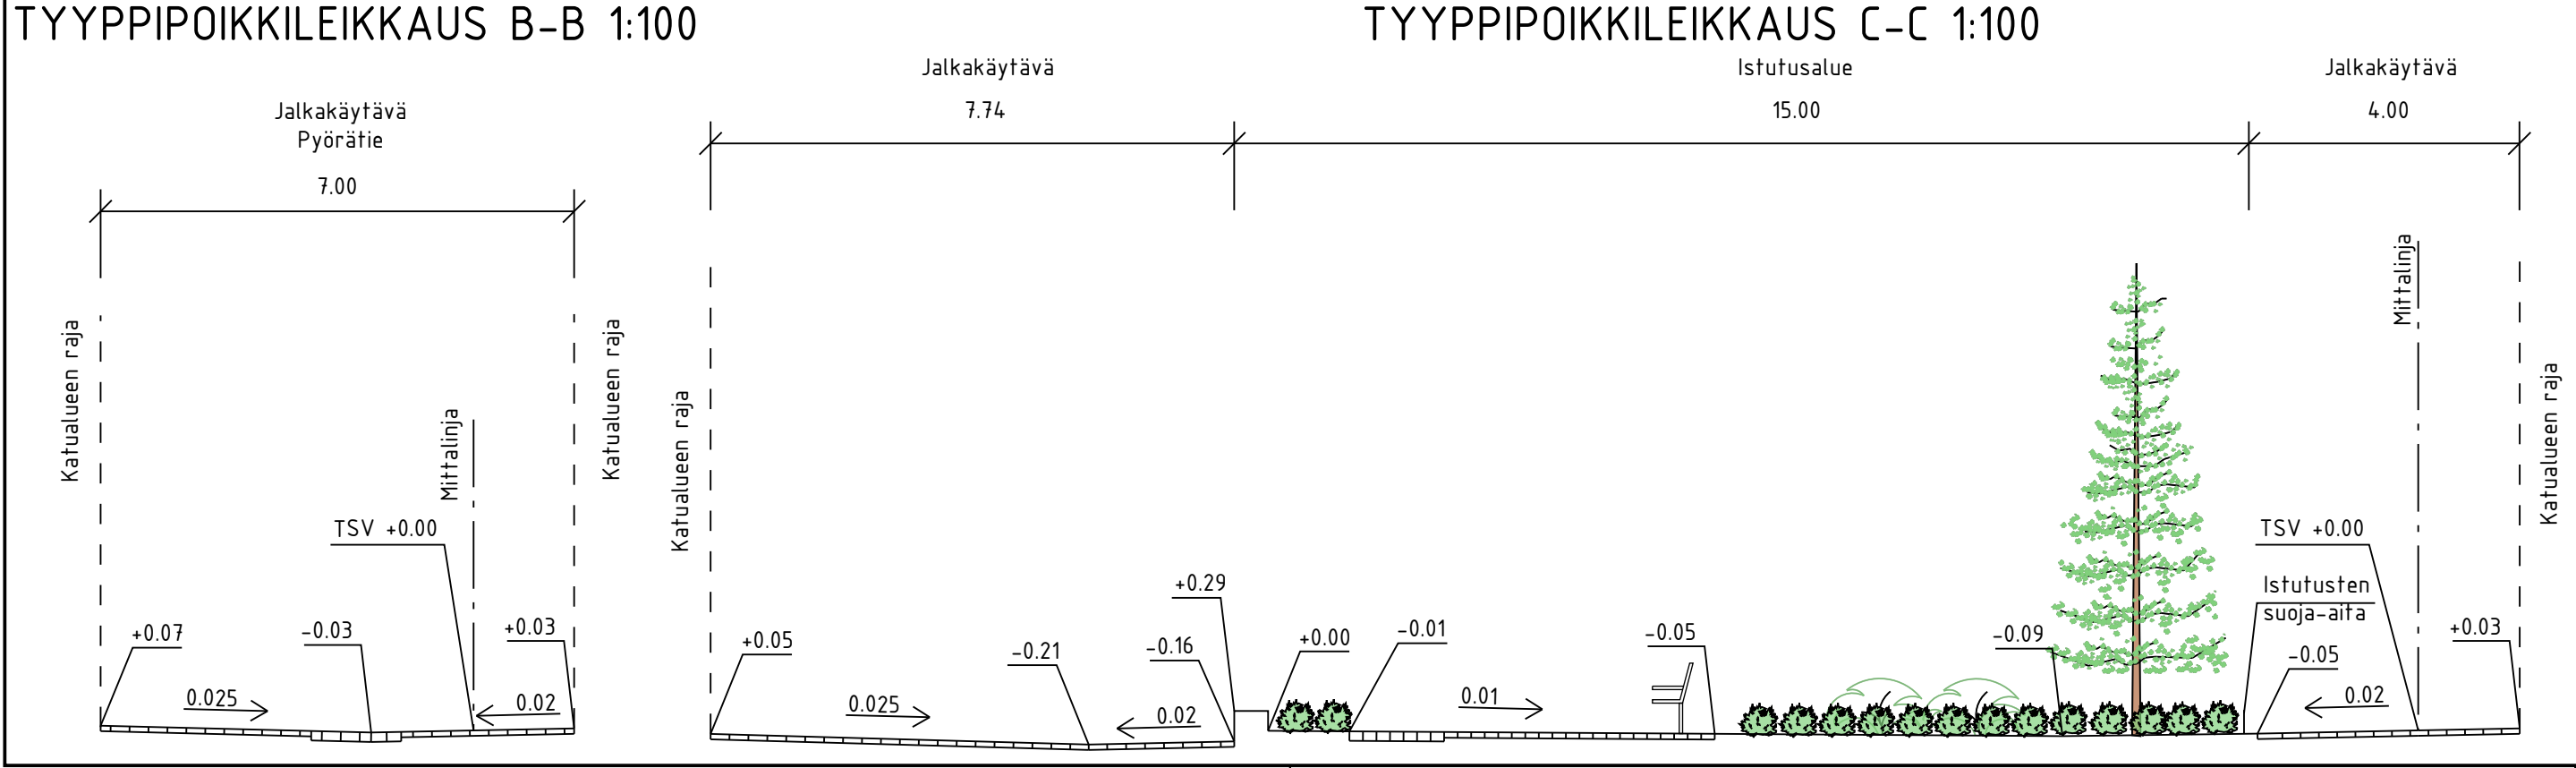


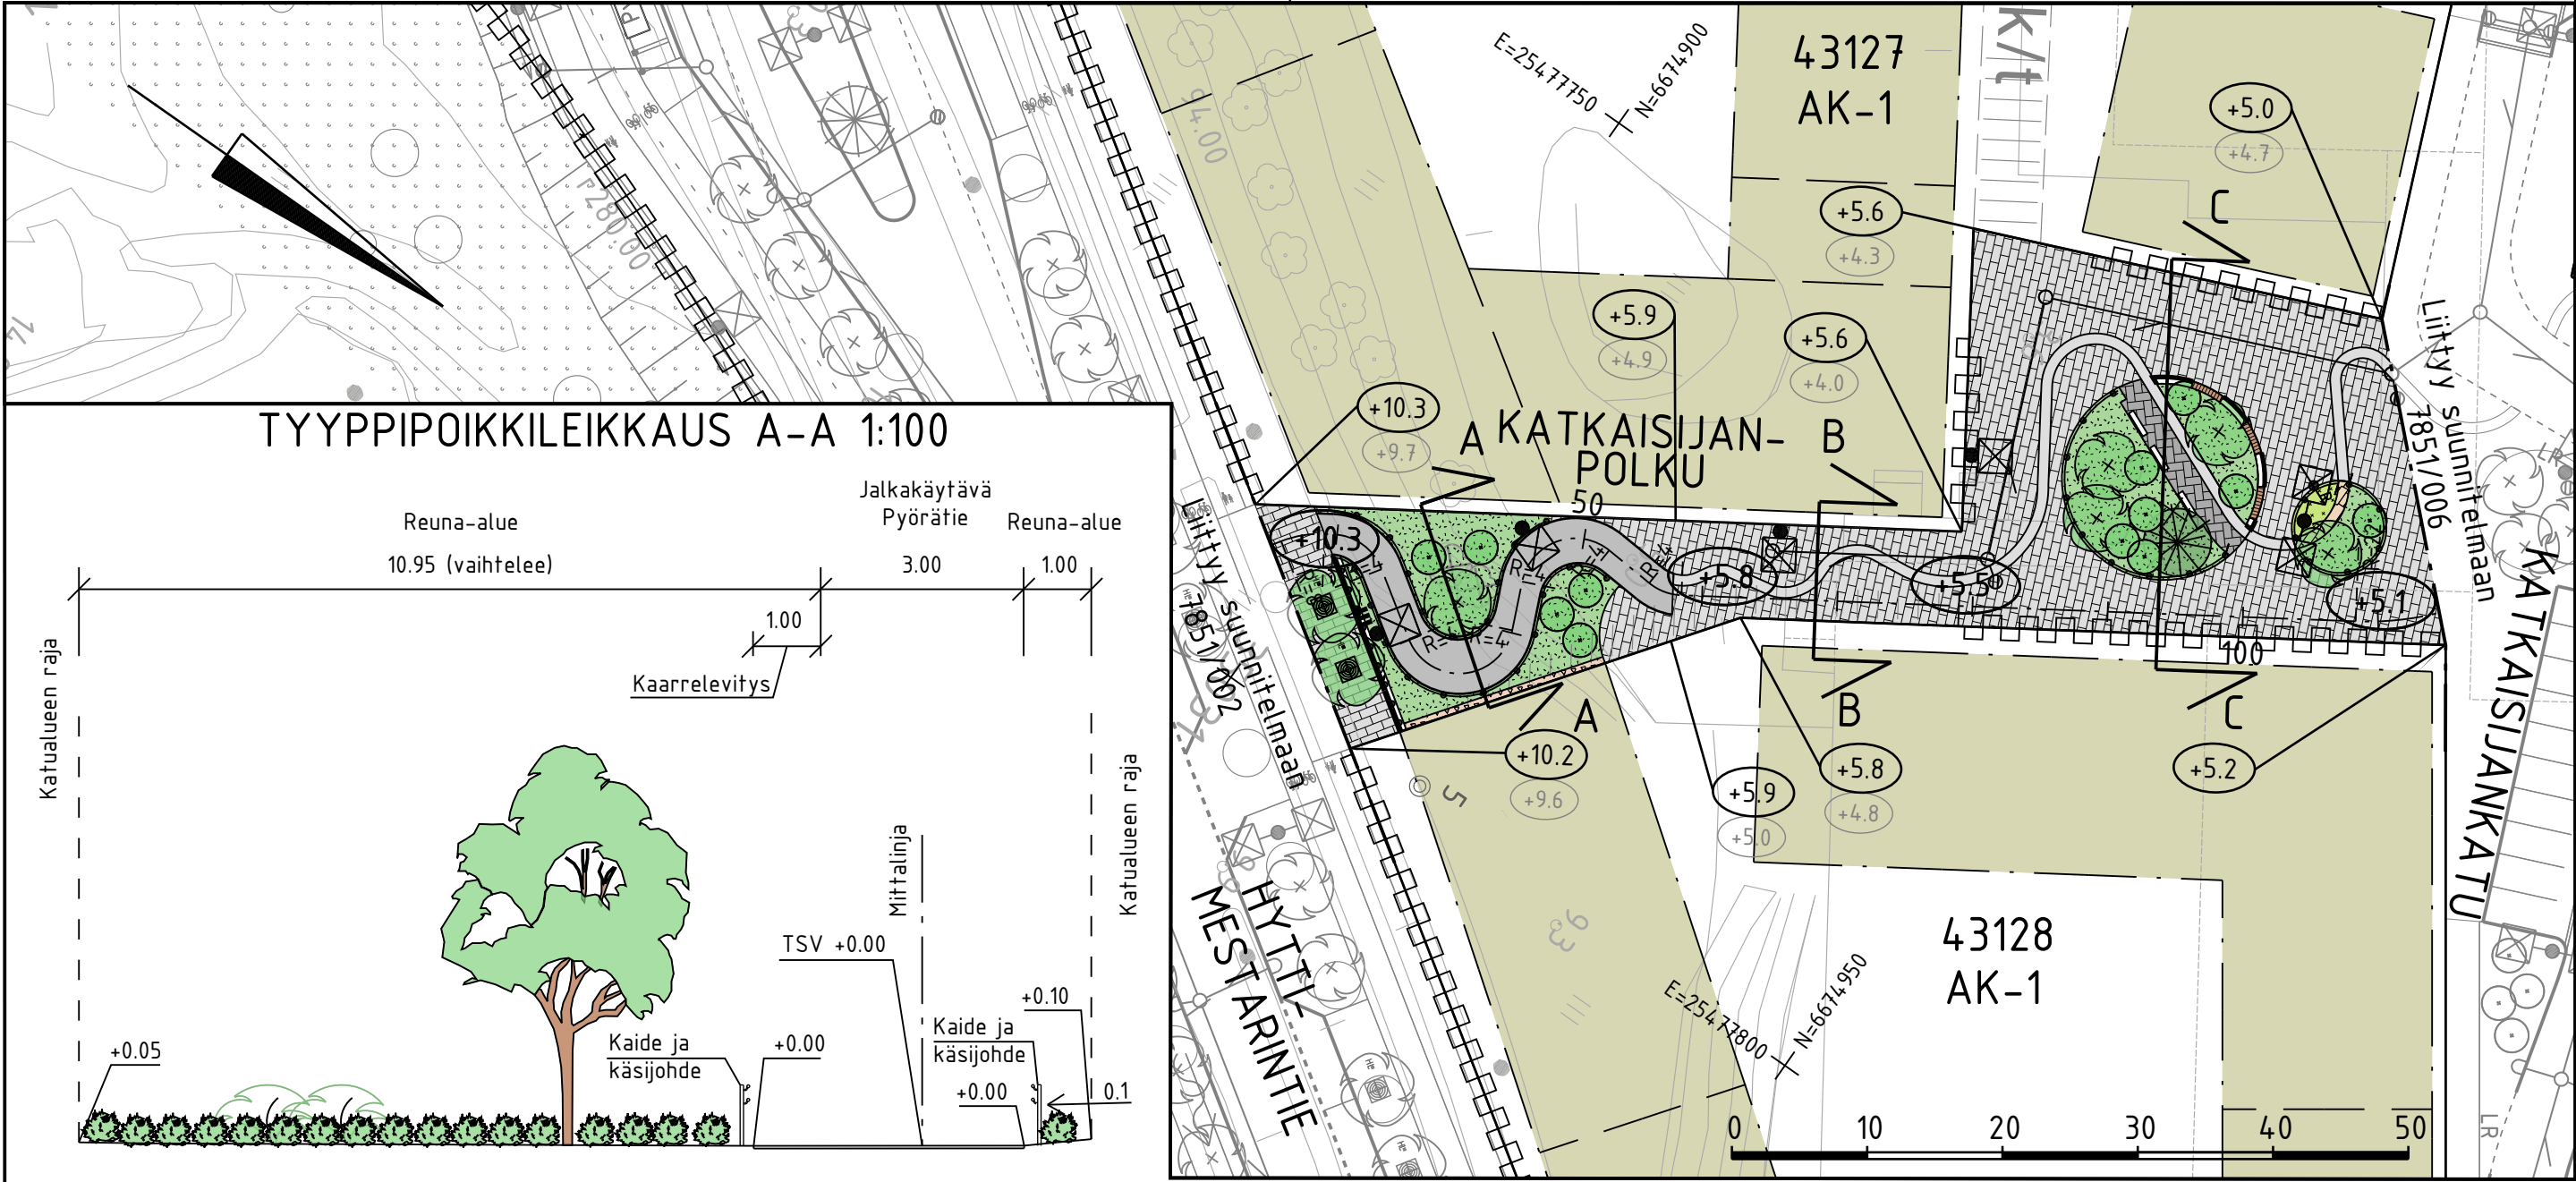

- MERKINTÖJEN SELITYS**
- jalankulku- polkupyörätie, asfaltti
 - kiveys
 - viheralue
 - sora
 - istutettava lehtipuu/havupuu
 - istutettava lehtipuu, juuristoritilä ja runkosuoja
 - istutettava yksittäispensas
 - nykyinen / poistettava puu
 - hulevesiviemäri, suunniteltu / rakennettu
 - hulevesikaivo
 - tarkastuskaivo
 - nupukiviraita
 - tukimuri, puutasoistuin
 - tukimuri+kaide
 - kaide
 - valaisin
 - roskakori
 - penkki
 - kadun likimääräinen korkeusasema
 - likim. suunniteltu maanpinnan korkeusasema
 - likim. nykyinen maanpinnan korkeusasema

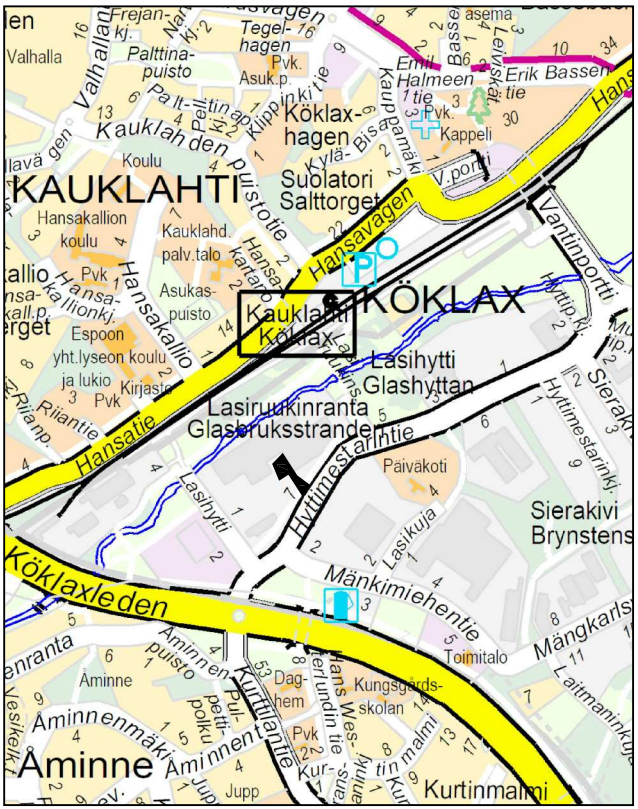

	ESPOON KAUPUNKI KAUPUNKITEKNIKAN KESKUS		ESBO STAD STADSTEKNIKCENTRALEN		PIIRI:	
ALUE	KAAVA LASIHYTTI	KAUP.OSA 43 VANTTILA 44 KAUKLAHTI	SUUNN.			
			TARK. 22.9.2025 Laura Karhumäki			
			HYV. 23.9.2025 Heli Rautio			
NIMI	KATKAISIJANPOLKU		PPK			
			TELA			
			KLEHTI 21G, 22G HRRO			
AIHE	KATU		LITTYY			
			KRAAVA 1:500, 1:100		KOORD.JÄRJ. ETRS-GK25 KORKEUSJÄRJ. N2000	
			NRO 7851/009			
	HSY:n vesihuolto PL 100 00066 HSY p.(09) 15611		NRO		REV.HYV.	
					REV.TARK.	
					HYV.	
GT	GEOTEKNIKA- YKSIKKÖ		KONS.		TARK.	
					KONS.  15.9.2025	
	SUUNN.				SUUNN. Kersti Reittu	
TARK.				TARK. Jyrki Oinaanoja		