



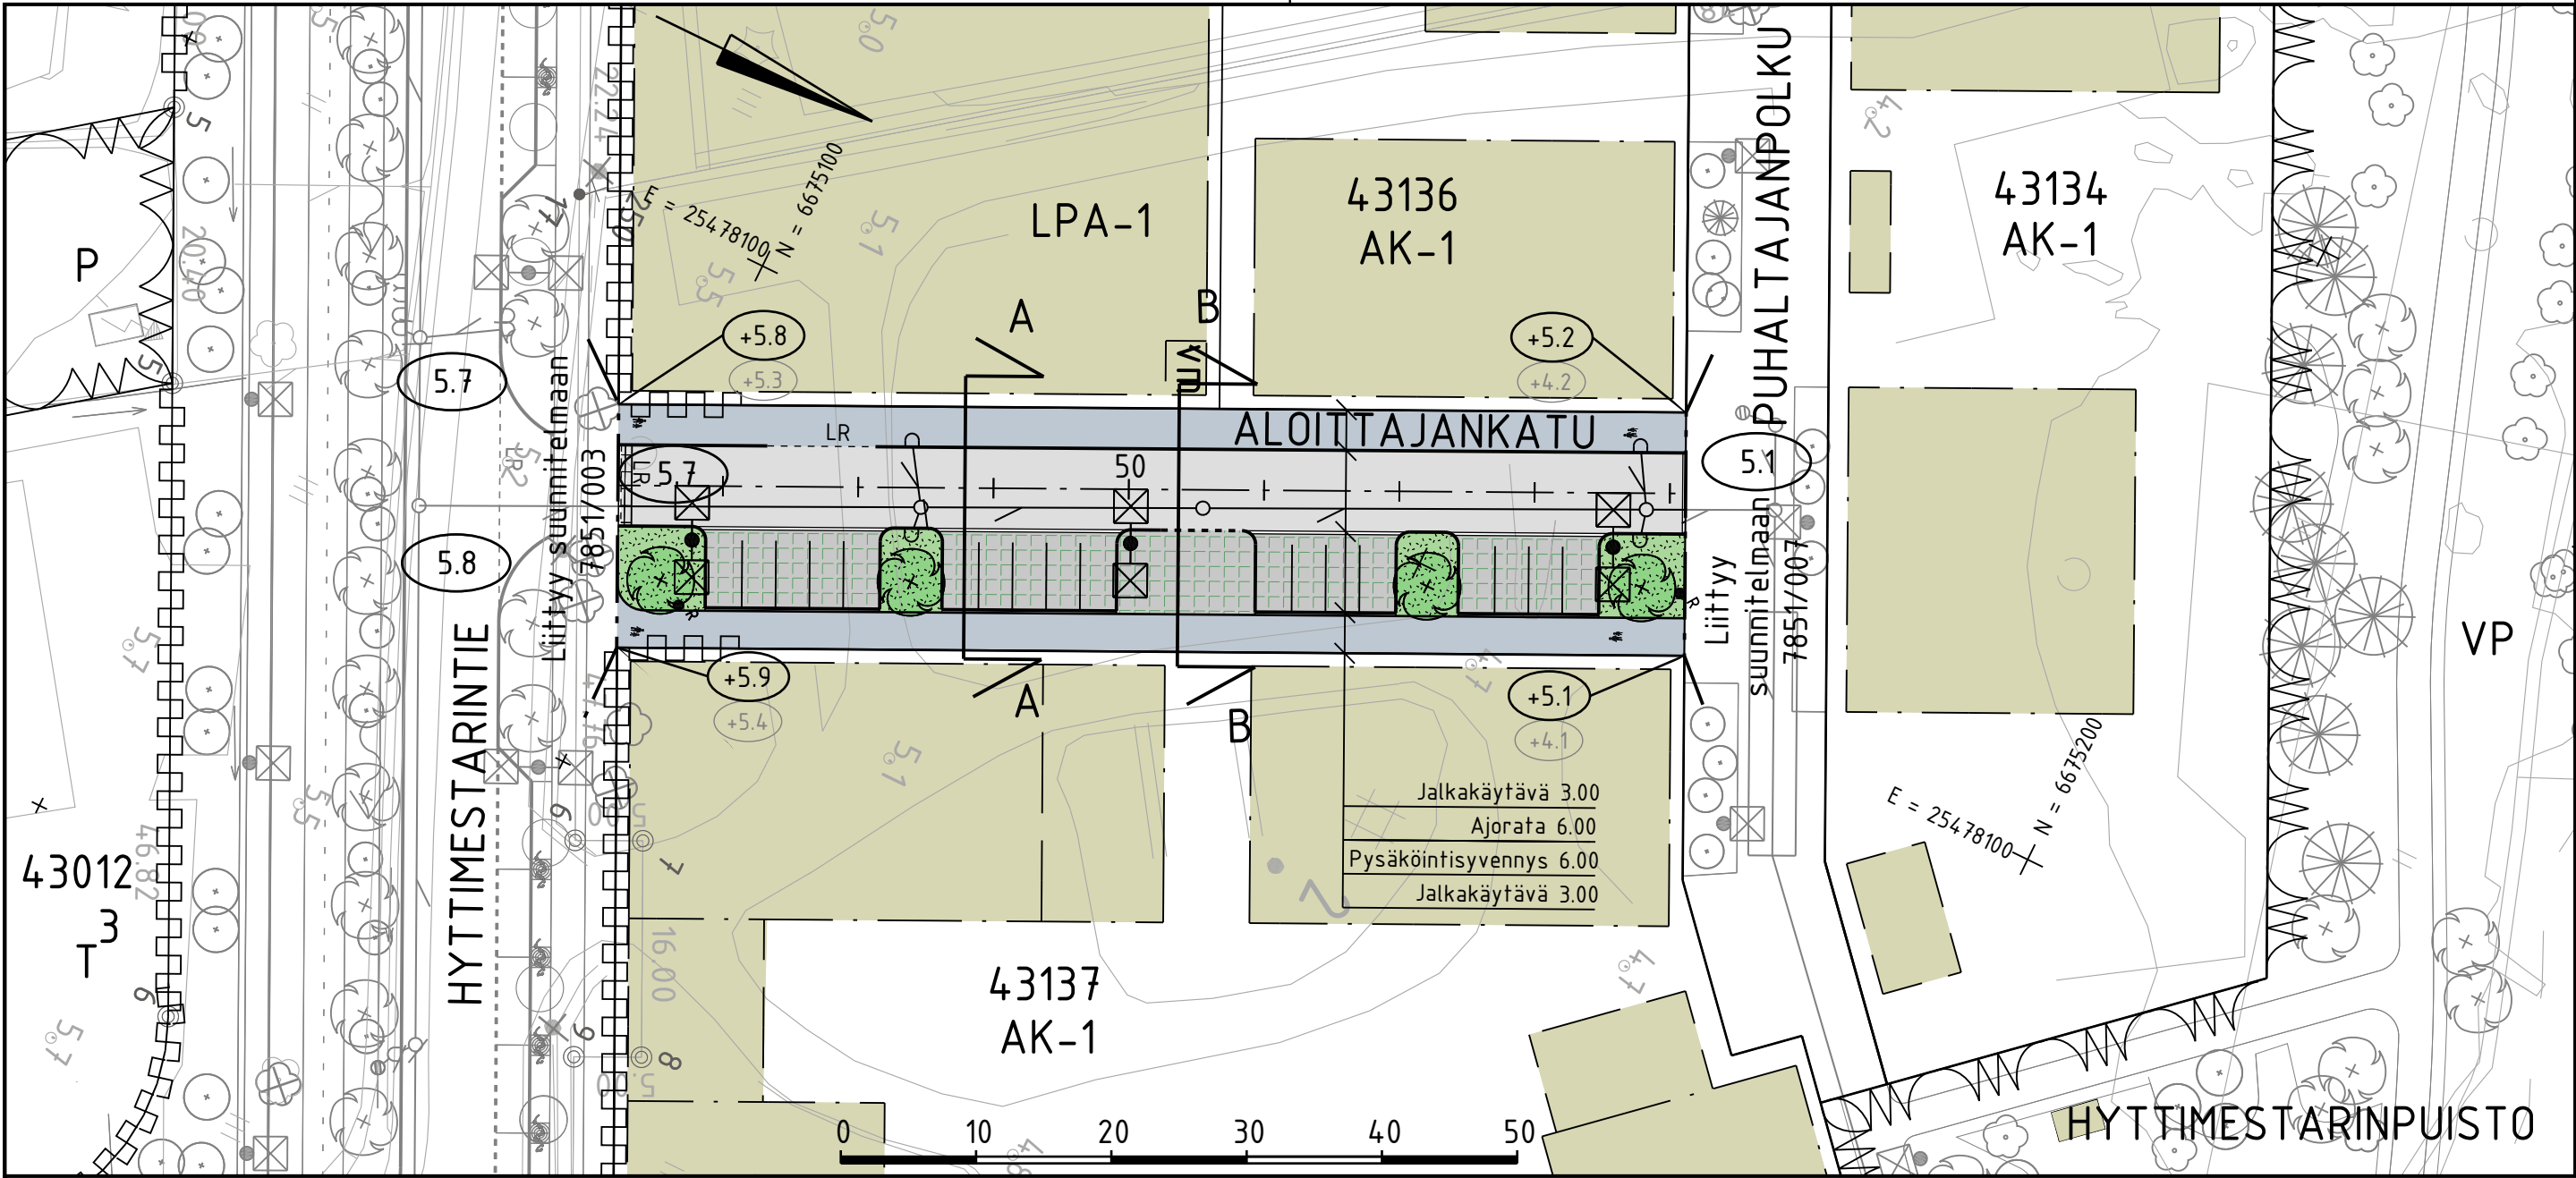



MERKINTÖJEN SELITYS

- ajorata, asfaltti
- jalankulku, asfaltti
- kiveys
- viheralue
- istutettava lehtipuu
- reunatuki
- madallettu reunatuki
- luiskattu / upotettu reunatuki
- hulevesiviemäri, suunniteltu
- kitakaivo
- tarkastuskaivo
- valaisinpylväs
- roskakori
- 5.7 likim. suunniteltu kadun korkeusasema
- +5.8 likim. suunniteltu maanpinnan korkeusasema
- +5.3 likim. nykyinen maanpinnan korkeusasema

TYYPPIPOIKKILEIKKAUS A-A 1:100

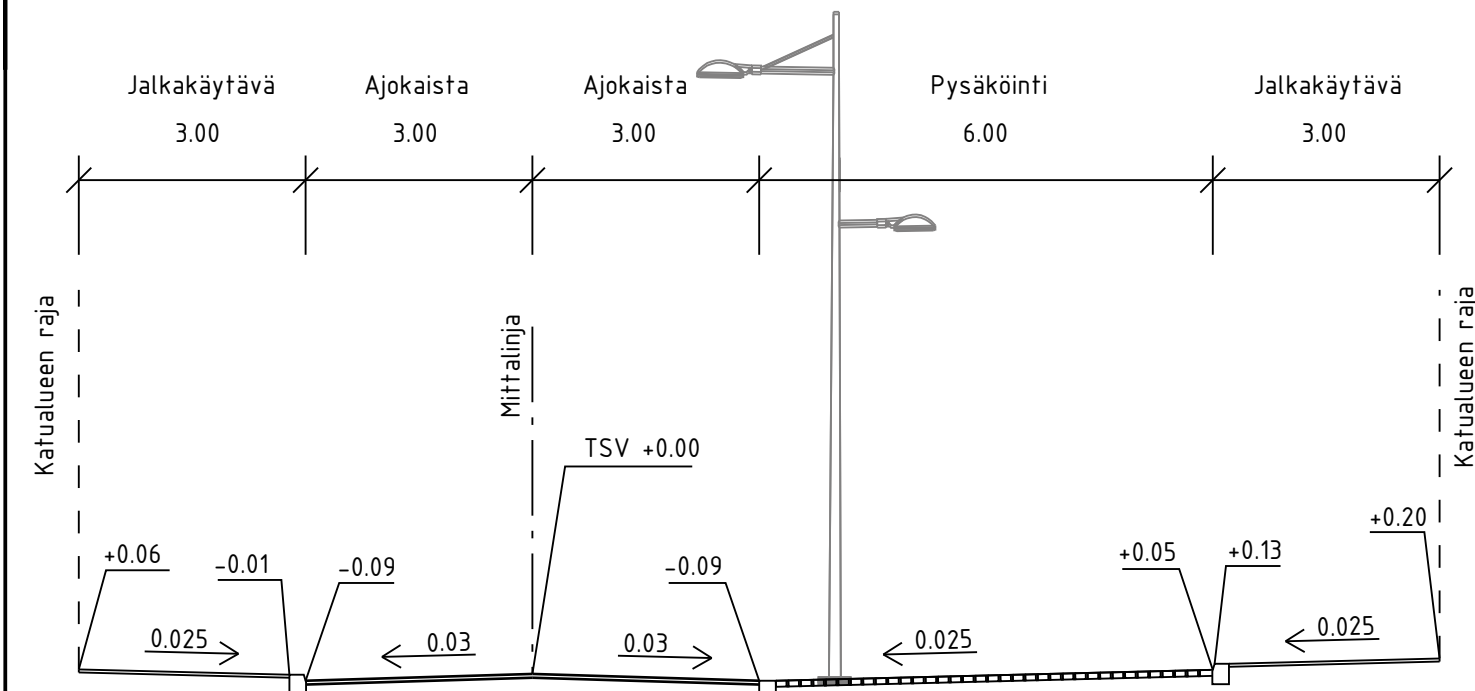

TYYPPIPOIKKILEIKKAUS B-B 1:100

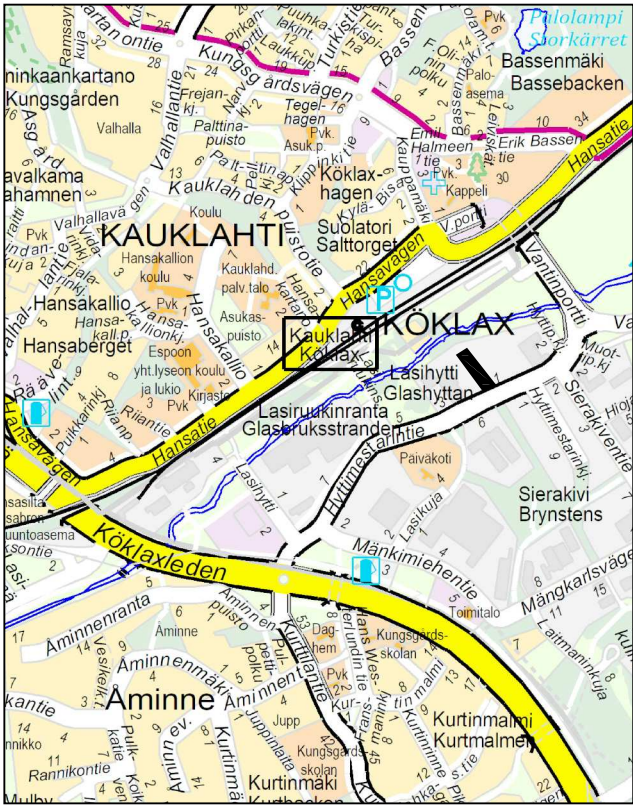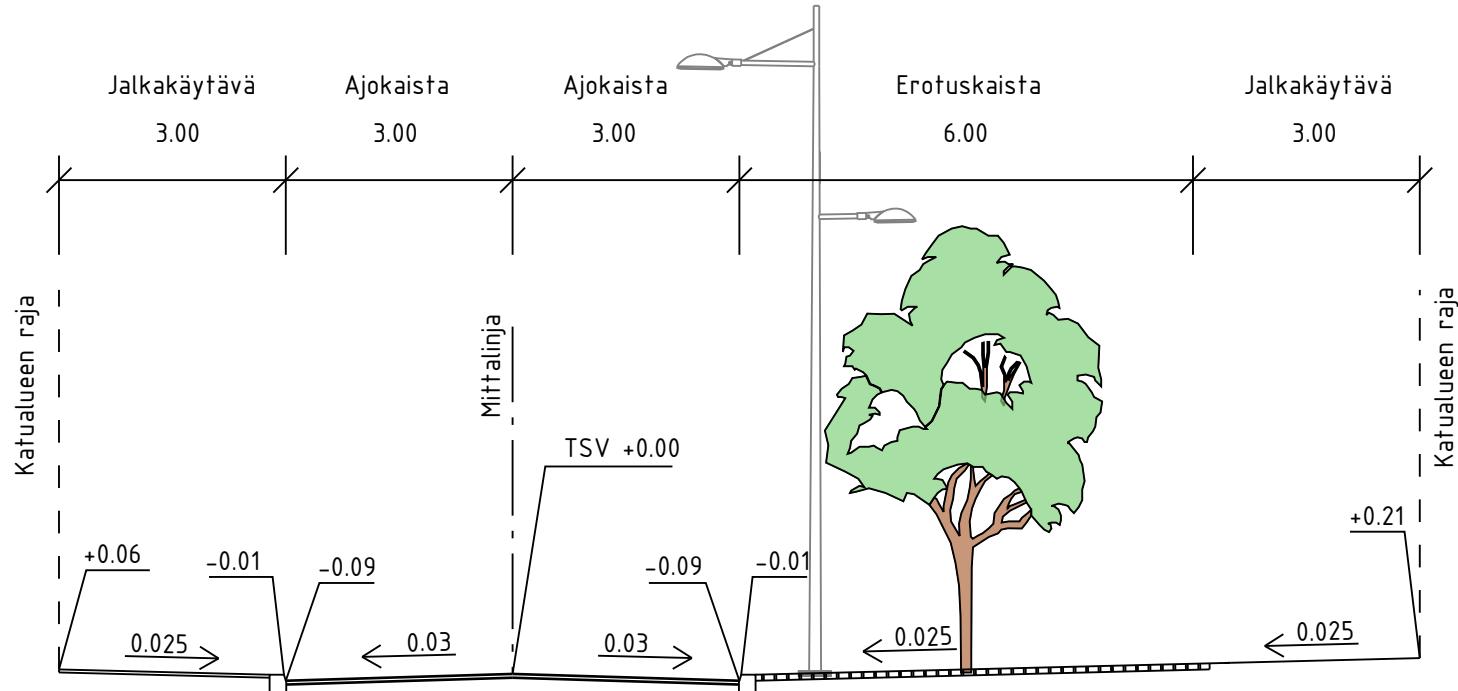

|                                                                                     |                                            |  |                                         |  |                           |
|-------------------------------------------------------------------------------------|--------------------------------------------|--|-----------------------------------------|--|---------------------------|
|  | ESPOON KAUPUNKI<br>KAUPUNKITEKNIKAN KESKUS |  | ESBO STAD<br>STADSTEKNIKCENTRALEN       |  | PIIR.T.                   |
|                                                                                     | KAAVA                                      |  | KAUP.OSA                                |  | SUUNN.                    |
| ALUE                                                                                | LASIHYTTI                                  |  | 43. VANTTILA<br>44. KAUKLAHTI           |  | TARK.                     |
|                                                                                     | NIMI                                       |  | ALOITTAJANKATU                          |  | 22.9.2025 Laura Karhumäki |
| AIHE                                                                                | KATU                                       |  | KATUSUUNNITELMA JA TYYPPIPOIKKILEIKKAUS |  | HYV.                      |
|                                                                                     | PIIR. LAJI                                 |  | KATU                                    |  | 23.9.2025 Heli Rautio     |
| PIIR. LAJI                                                                          | KATU                                       |  | KATUSUUNNITELMA JA TYYPPIPOIKKILEIKKAUS |  | PPK                       |
|                                                                                     | KATU                                       |  | KATUSUUNNITELMA JA TYYPPIPOIKKILEIKKAUS |  | TELA                      |
| KATU                                                                                | KATU                                       |  | KATUSUUNNITELMA JA TYYPPIPOIKKILEIKKAUS |  | KLEHTI                    |
|                                                                                     | KATU                                       |  | KATUSUUNNITELMA JA TYYPPIPOIKKILEIKKAUS |  | 21H                       |
| KATU                                                                                | KATU                                       |  | KATUSUUNNITELMA JA TYYPPIPOIKKILEIKKAUS |  | LIITTYV.                  |
|                                                                                     | KATU                                       |  | KATUSUUNNITELMA JA TYYPPIPOIKKILEIKKAUS |  | 1:500, 1:100              |
| KATU                                                                                | KATU                                       |  | KATUSUUNNITELMA JA TYYPPIPOIKKILEIKKAUS |  | KOORD.JÄRJ.               |
|                                                                                     | KATU                                       |  | KATUSUUNNITELMA JA TYYPPIPOIKKILEIKKAUS |  | ETRS-GK25                 |
| KATU                                                                                | KATU                                       |  | KATUSUUNNITELMA JA TYYPPIPOIKKILEIKKAUS |  | KORKEUS.JÄRJ.             |
|                                                                                     | KATU                                       |  | KATUSUUNNITELMA JA TYYPPIPOIKKILEIKKAUS |  | N2000                     |
| KATU                                                                                | KATU                                       |  | KATUSUUNNITELMA JA TYYPPIPOIKKILEIKKAUS |  | NRO                       |
|                                                                                     | KATU                                       |  | KATUSUUNNITELMA JA TYYPPIPOIKKILEIKKAUS |  | 7851/010                  |
| KATU                                                                                | KATU                                       |  | KATUSUUNNITELMA JA TYYPPIPOIKKILEIKKAUS |  | REV.HYV.                  |
|                                                                                     | KATU                                       |  | KATUSUUNNITELMA JA TYYPPIPOIKKILEIKKAUS |  | REV.TARK.                 |
| KATU                                                                                | KATU                                       |  | KATUSUUNNITELMA JA TYYPPIPOIKKILEIKKAUS |  | HYV.                      |
|                                                                                     | KATU                                       |  | KATUSUUNNITELMA JA TYYPPIPOIKKILEIKKAUS |  | TARK.                     |
| KATU                                                                                | KATU                                       |  | KATUSUUNNITELMA JA TYYPPIPOIKKILEIKKAUS |  | KONS.                     |
|                                                                                     | KATU                                       |  | KATUSUUNNITELMA JA TYYPPIPOIKKILEIKKAUS |  | RAMBOLL                   |
| KATU                                                                                | KATU                                       |  | KATUSUUNNITELMA JA TYYPPIPOIKKILEIKKAUS |  | 15.9.2025                 |
|                                                                                     | KATU                                       |  | KATUSUUNNITELMA JA TYYPPIPOIKKILEIKKAUS |  | SUUNN.                    |
| KATU                                                                                | KATU                                       |  | KATUSUUNNITELMA JA TYYPPIPOIKKILEIKKAUS |  | Kersti Reittu             |
|                                                                                     | KATU                                       |  | KATUSUUNNITELMA JA TYYPPIPOIKKILEIKKAUS |  | TARK.                     |
| KATU                                                                                | KATU                                       |  | KATUSUUNNITELMA JA TYYPPIPOIKKILEIKKAUS |  | Jyrki Oinaanoja           |
|                                                                                     | KATU                                       |  | KATUSUUNNITELMA JA TYYPPIPOIKKILEIKKAUS |  |                           |