

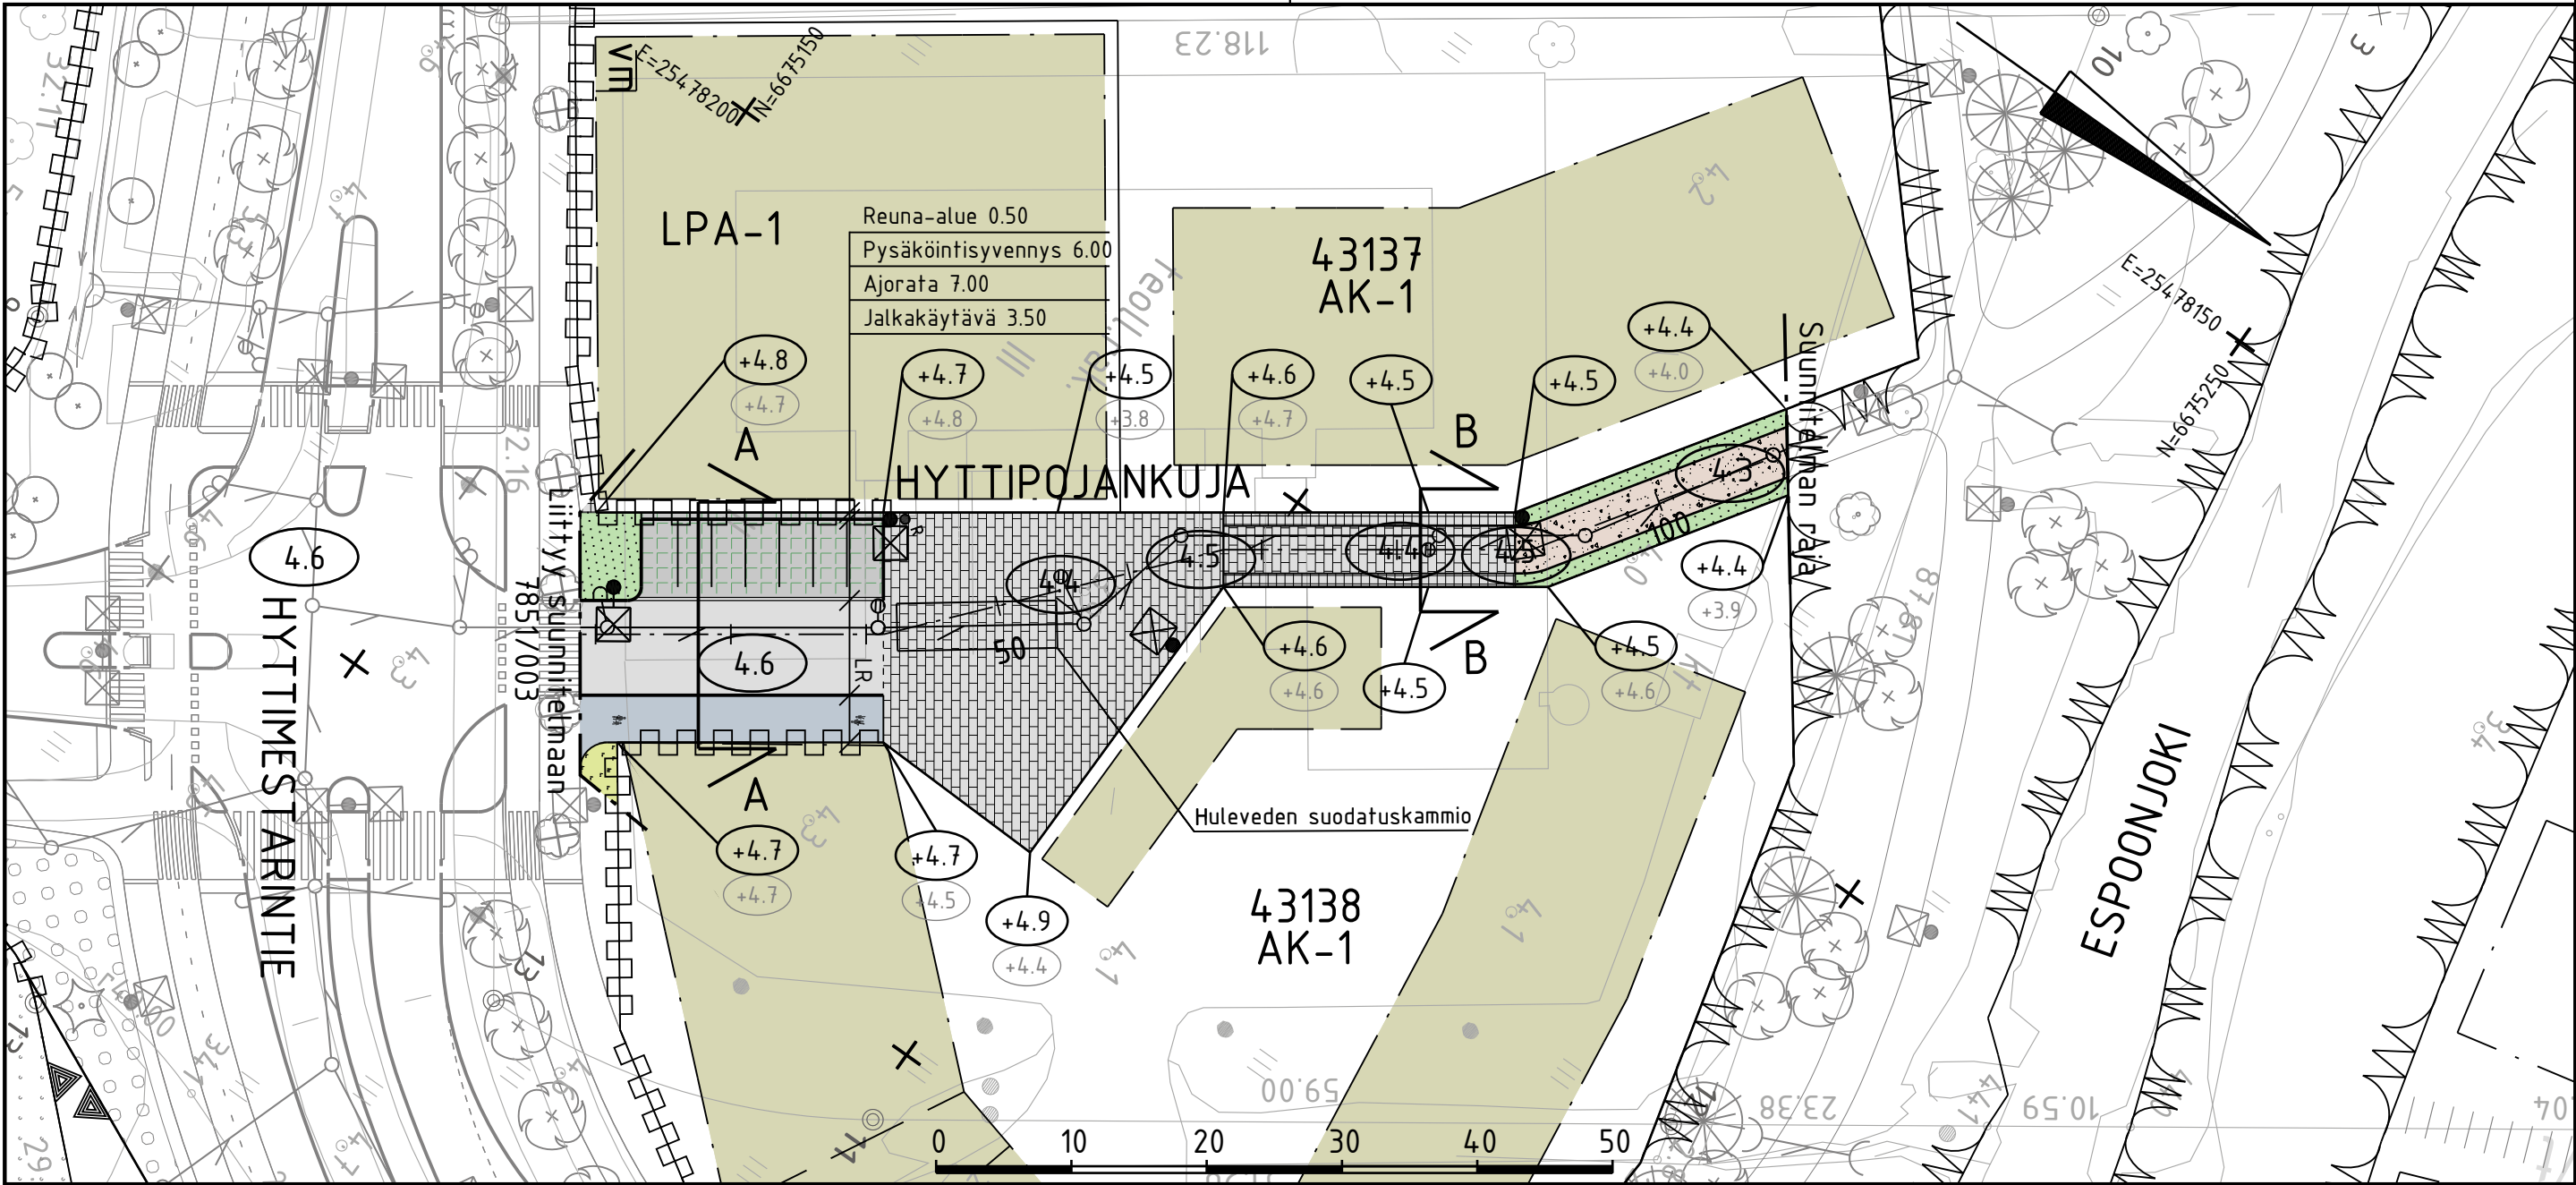


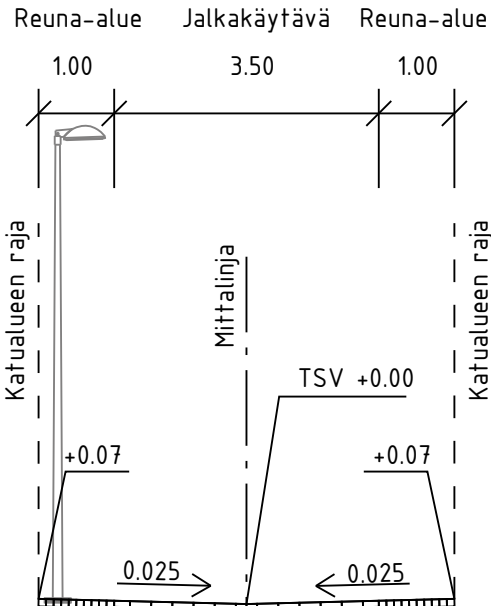


TYYPPIPOIKKILEIKKAUS A-A 1:100

TYYPPIPOIKKILEIKKAUS B-B 1:100

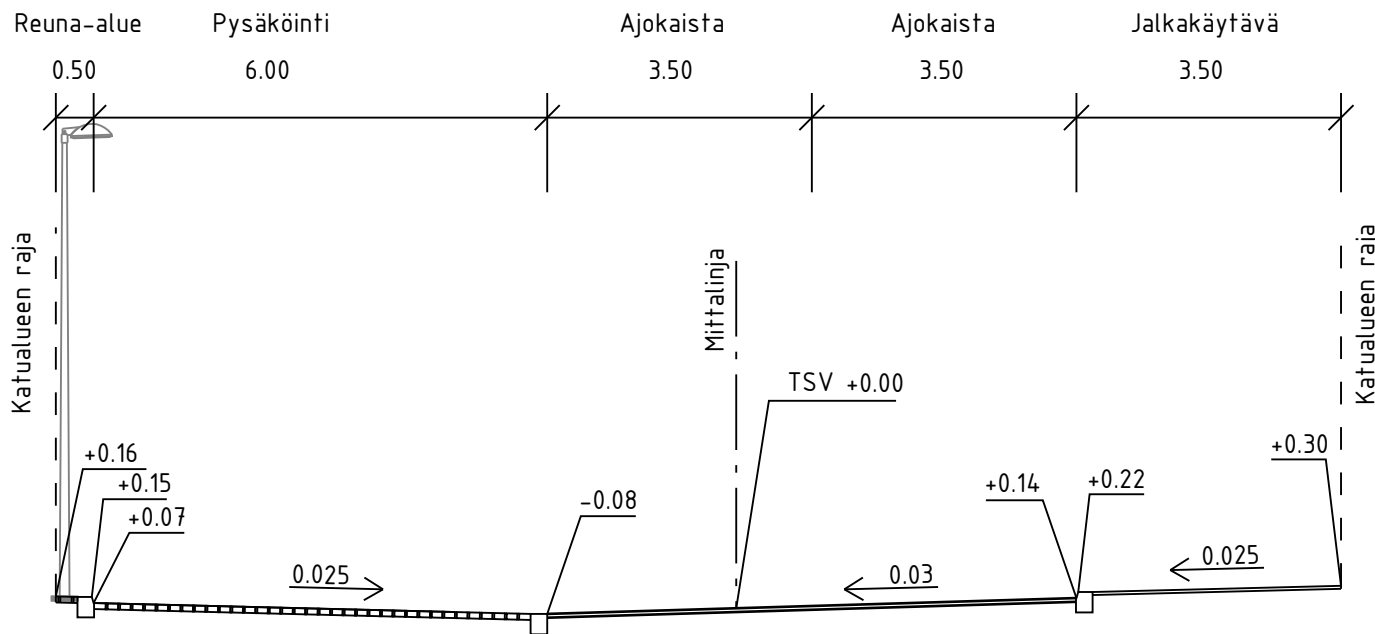

MERKINTÖJEN SELITYS

- ajorata, asfaltti
- jalankulku, asfaltti
- kiveys
- kivituhka
- viheralue
- reunatuki
- upotettu reunatuki
- luiskattu reunatuki
- hulevesiviemäri, suunniteltu
- hulevesikaivo/ kitakaivo
- tarkastuskaivo
- valaisinpylväs
- roskakori
- likim. suunniteltu kadun korkeusasema
- likim. suunniteltu maanpinnan korkeusasema
- likim. nykyinen maanpinnan korkeusasema

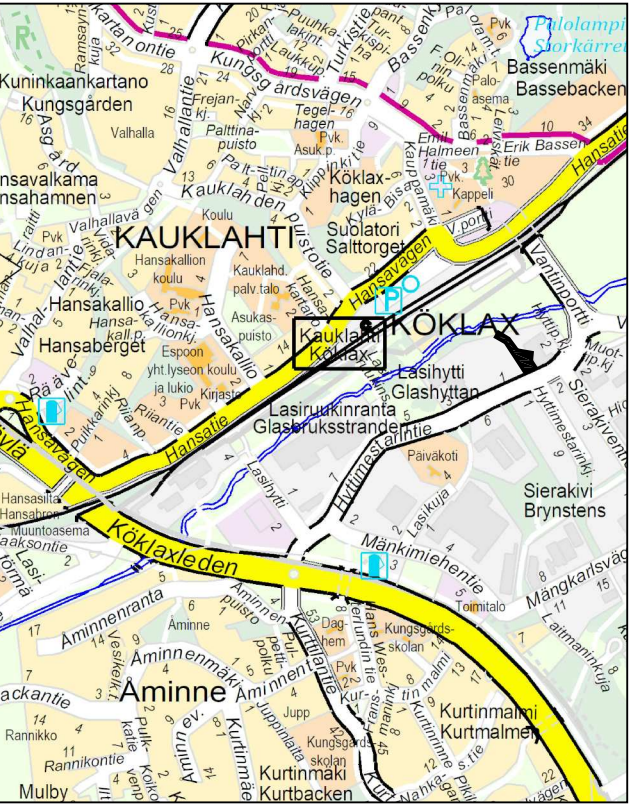

	ESPOON KAUPUNKI KAUPUNKITEKNIKAN KESKUS	ESBO STAD STADSTEKNIKCENTRALEN	PIIRI: SUUNN. TARK. 22.9.2025 Laura Karhumäki	
	ALUE KAAVA LASIHYTTI	KAUP.OSA 43. VANTTILA 44. KAUKLAHTI	HYV. 23.9.2025 Heli Rautio	
NIMI	HYTTIPOJANKUJA		KELEHTI 21H	HNRO
			LIITTYVY	
AIHE	KATU		KAAVA 1:500, 1:100	KOORD.JÄRJ. ETRS-GK25 KORKEUS.JÄRJ. N2000
			PIIRI LAJI	7851/011
GT	GEOTEKNIKA- YKSIKKÖ	KONS.	REV.HYV.	
			REV.TARK.	
SUUNN.			HYV.	
			TARK.	
TARK.			RAMBOLL 15.9.2025	
			SUUNN. Kersti Reittu	
			TARK. Jyrki Oinaanoja	