

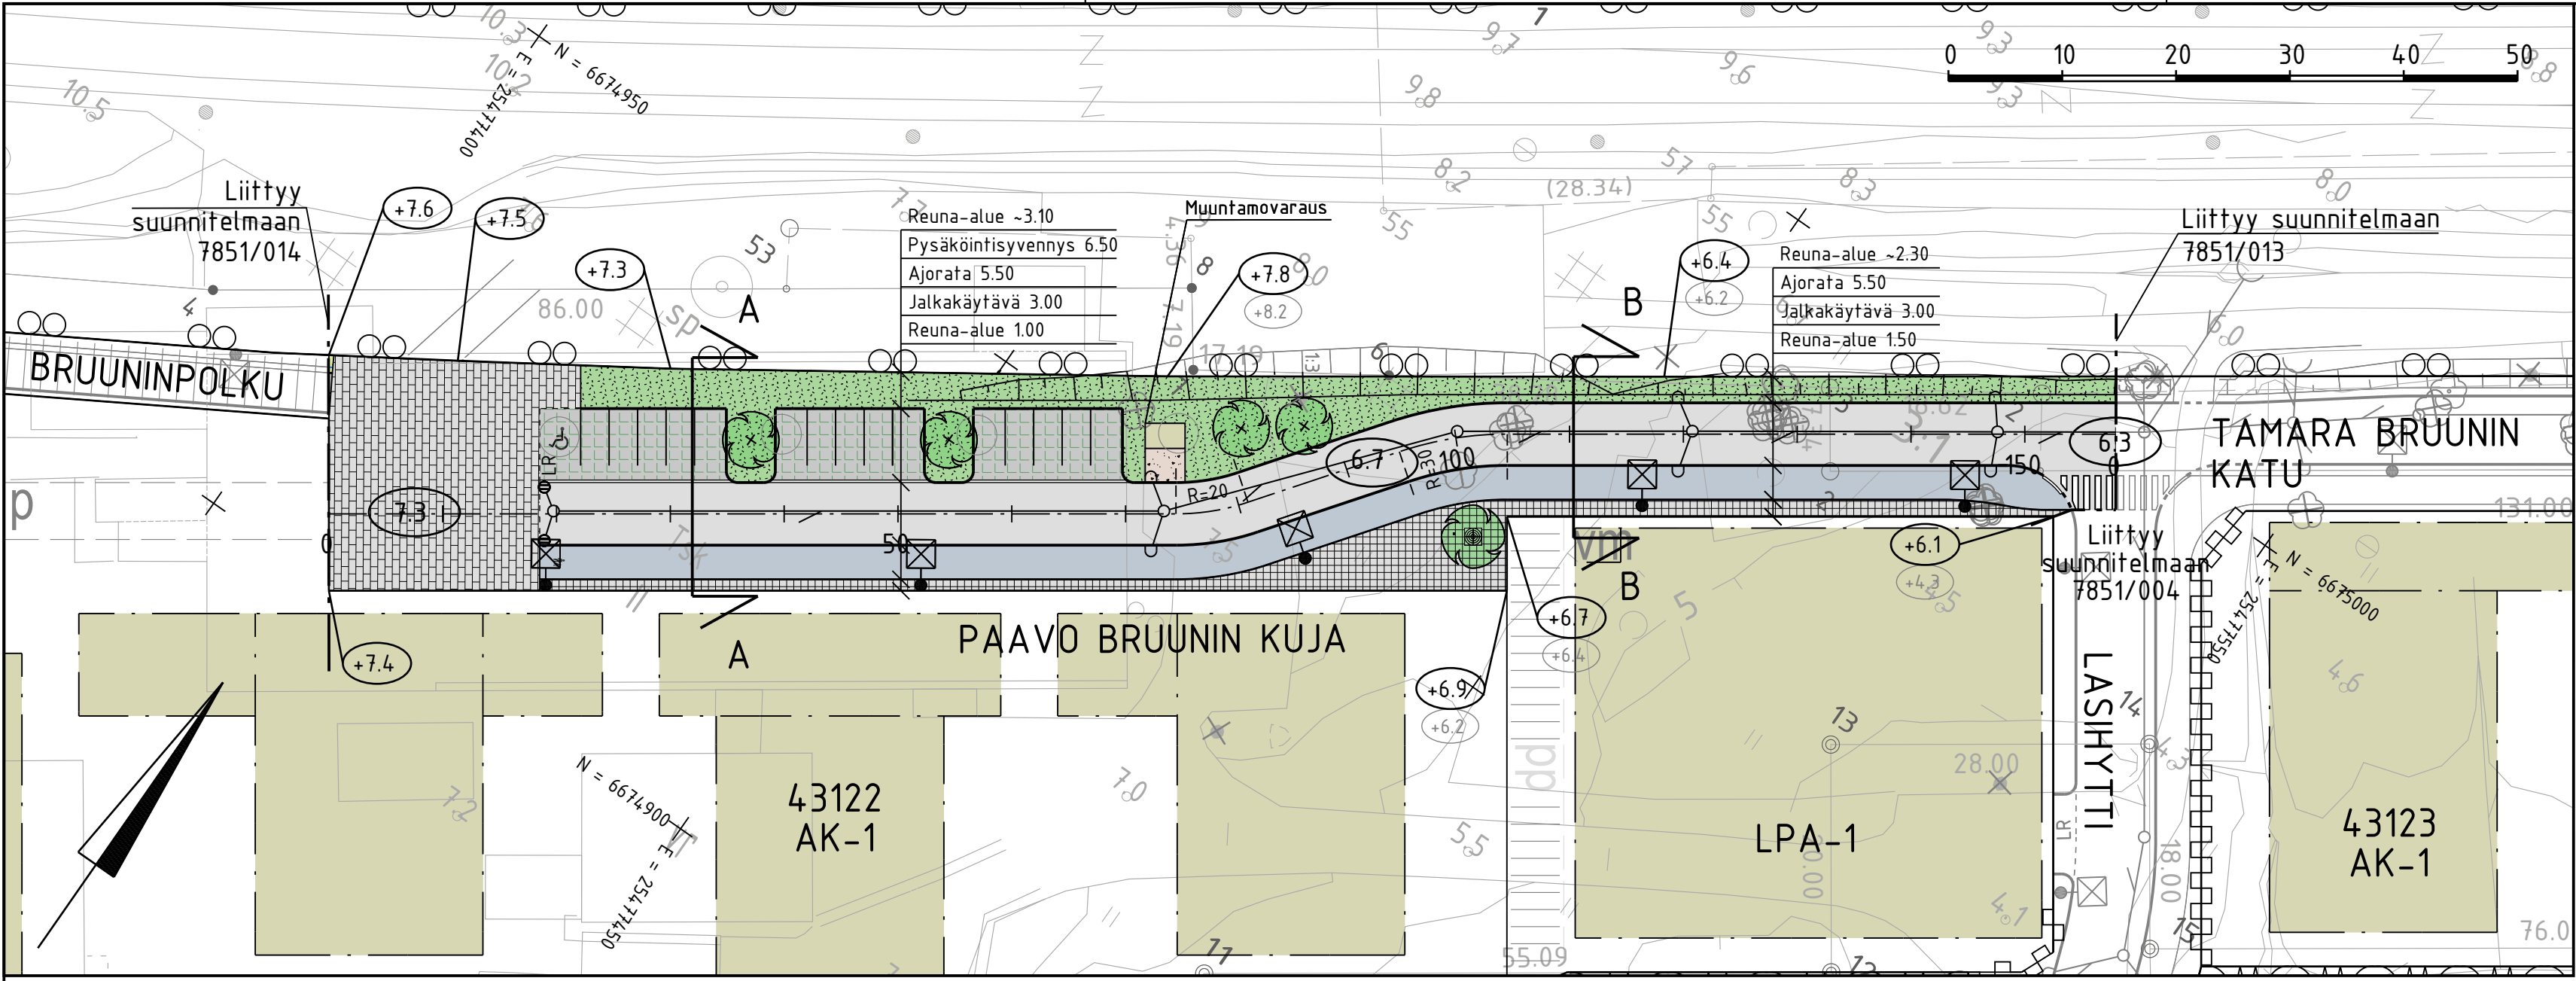


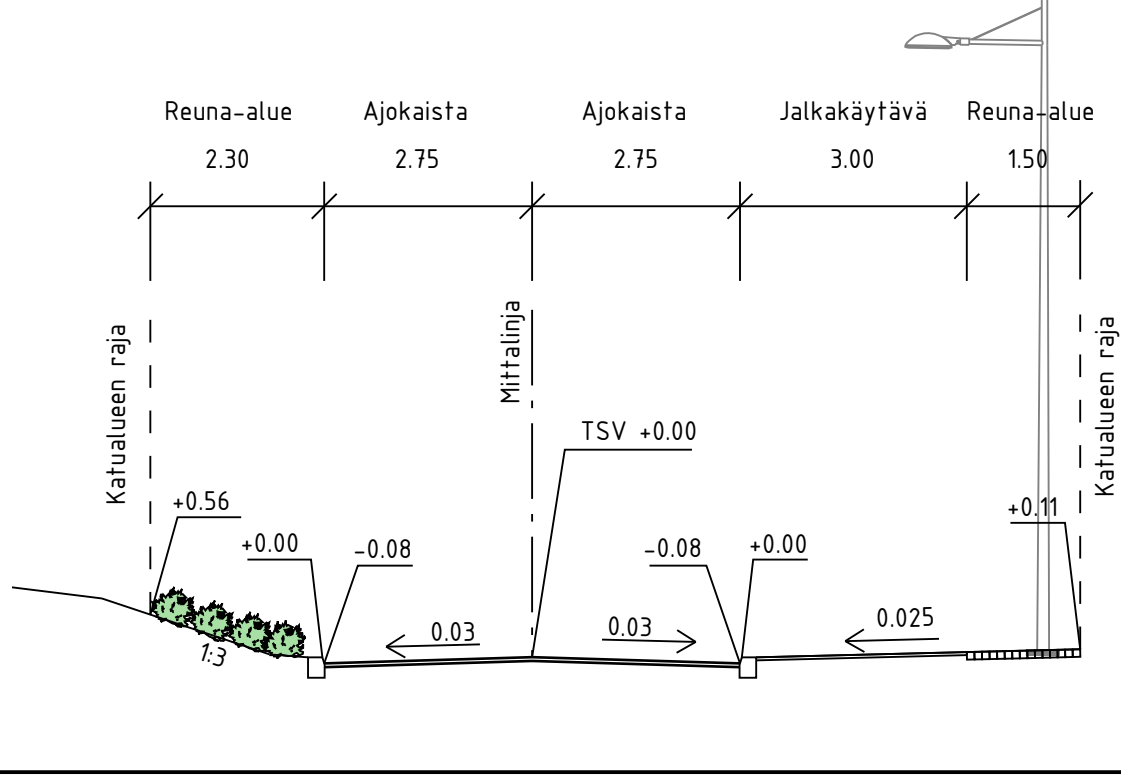


TYYPPIPOIKKILEIKKAUS A-A 1:100

TYYPPIPOIKKILEIKKAUS B-B 1:100

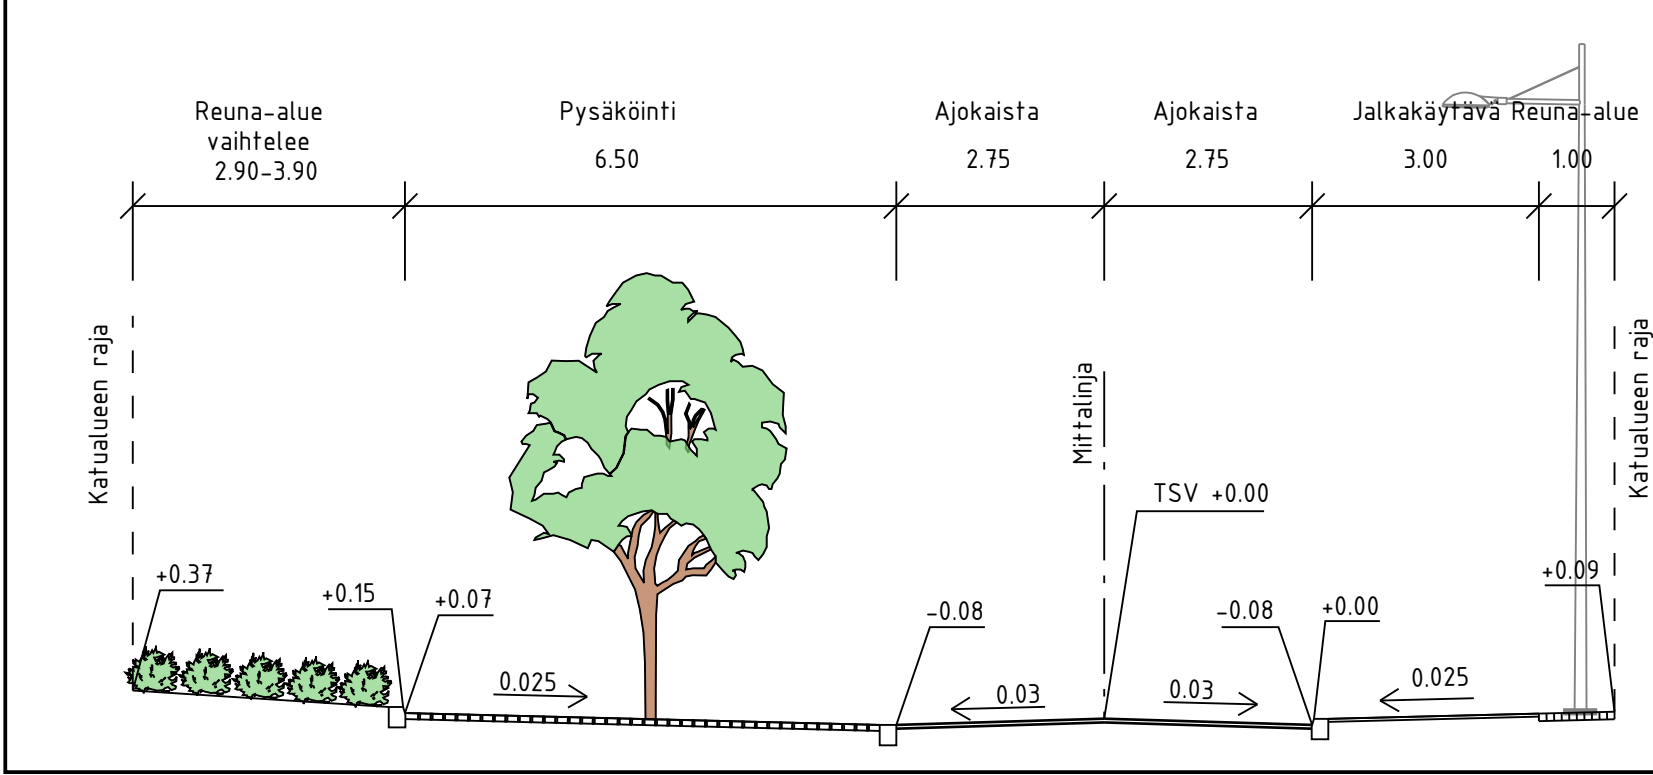

MERKINTÖJEN SELITYS

- ajorata, asfaltti
- jalankulku/polkupyörätie, asfaltti
- kiveys
- viheralue
- kivituhka
- istutettava lehtipuu
- istutettava lehtipuu, juuristoritilä ja runkosuoja
- nykyinen / poistettava puu
- reunatuki
- madallettu reunatuki
- luiskattu/ upotettu reunatuki
- hulevesiviemäri, suunniteltu
- hulevesikaivo/kitakaivo
- tarkastuskaivo
- valaisin
- poistettava valaisin
- likim. suunniteltu kadun korkeusasema
- likim. suunniteltu maanpinnan korkeusasema
- likim. nykyinen maanpinnan korkeusasema

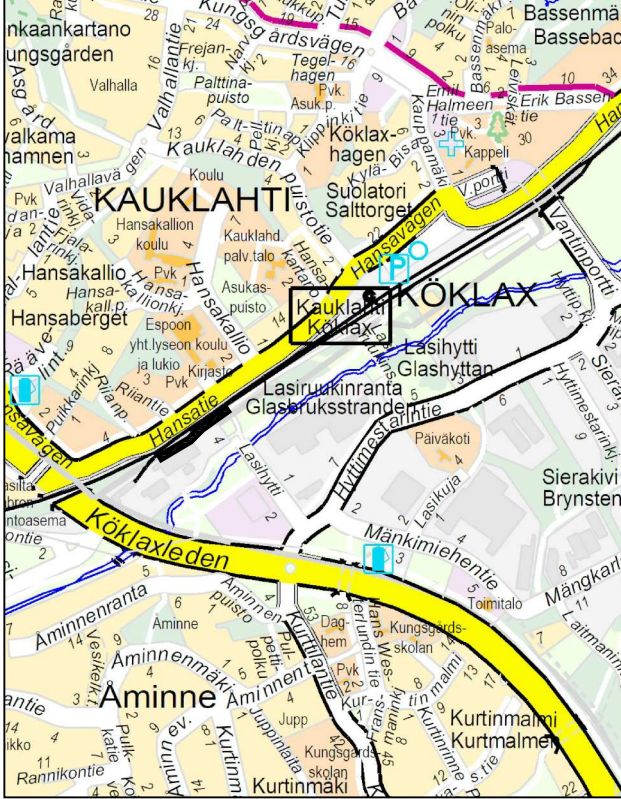

	ESPOON KAUPUNKI KAUPUNKITEKNIKAN KESKUS	ESBO STAD STADSTEKNIKCENTRALEN	PIIRI:	
	KAAVA	KAUP.OSA	SUUNN.	
ALUE	LASIHYYTTI	43. VANTTILA 44. KAUKLAHTI	TARK.	22.9.2025 Laura Karhumäki
			HYV.	23.9.2025 Heli Rautio
			PPK	
			TELA	
NIMI	PAAVO BRUUNIN KUJA		KLEHTI	21G, 22G
			LIITTYV	
			KAAVA	KOORD.JÄRJ.
			1:500, 1:100	ETRS-GK25
				KORKEUS.JÄRJ.
				N2000
AIHE	KATU		NRO	
PIIRI LAJI	KATUSUUNNITELMA JA TYYPPIPOIKKILEIKKAUS			7851/012
	HSY:n vesihuolto	NRO	REV.HYV.	
	PL 100		REV.TARK.	
	00066 HSY		HYV.	
	p.(09) 15611		TARK.	
GT	GEOTEKNIKA- YKSIKKÖ	KONS.	KONS.	RAMBOLL 15.9.2025
SUUNN.			SUUNN.	Kersti Reittu
TARK.			TARK.	Jyrki Oinaanoja