


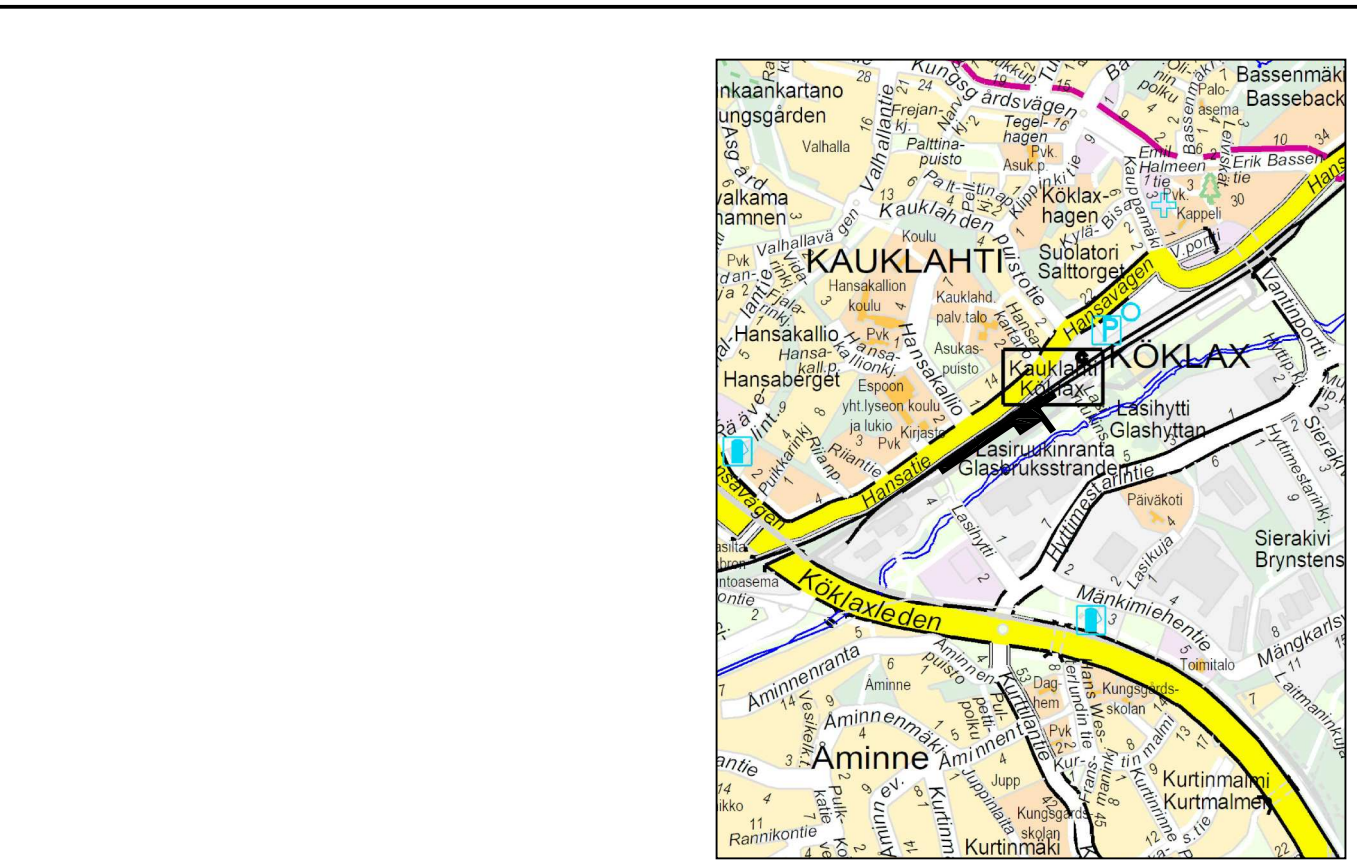


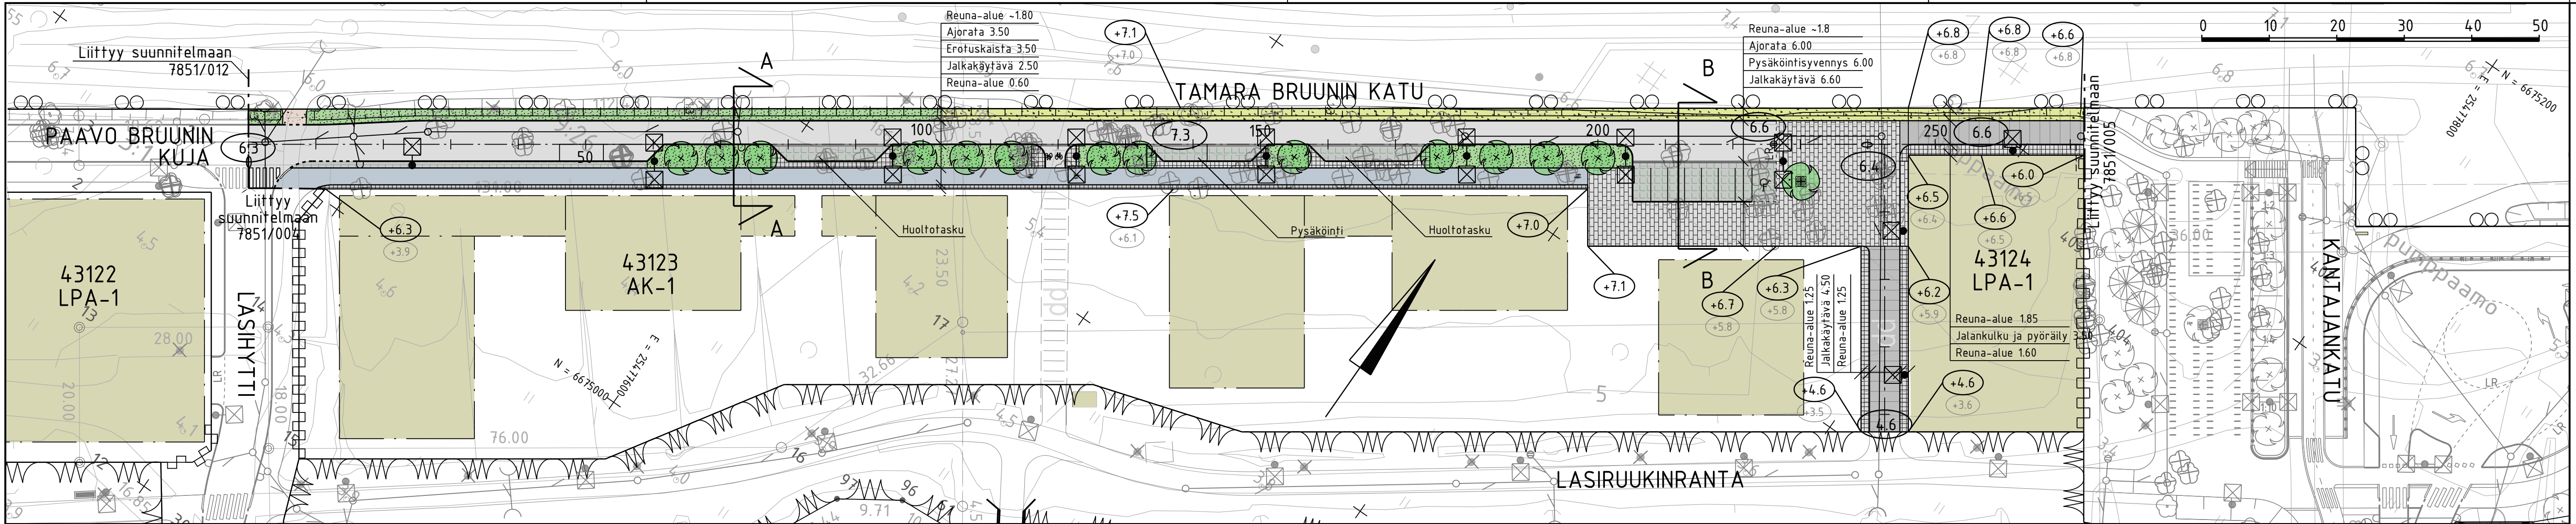

TYYPPIPOIKKILEIKKAUS A-A 1:100

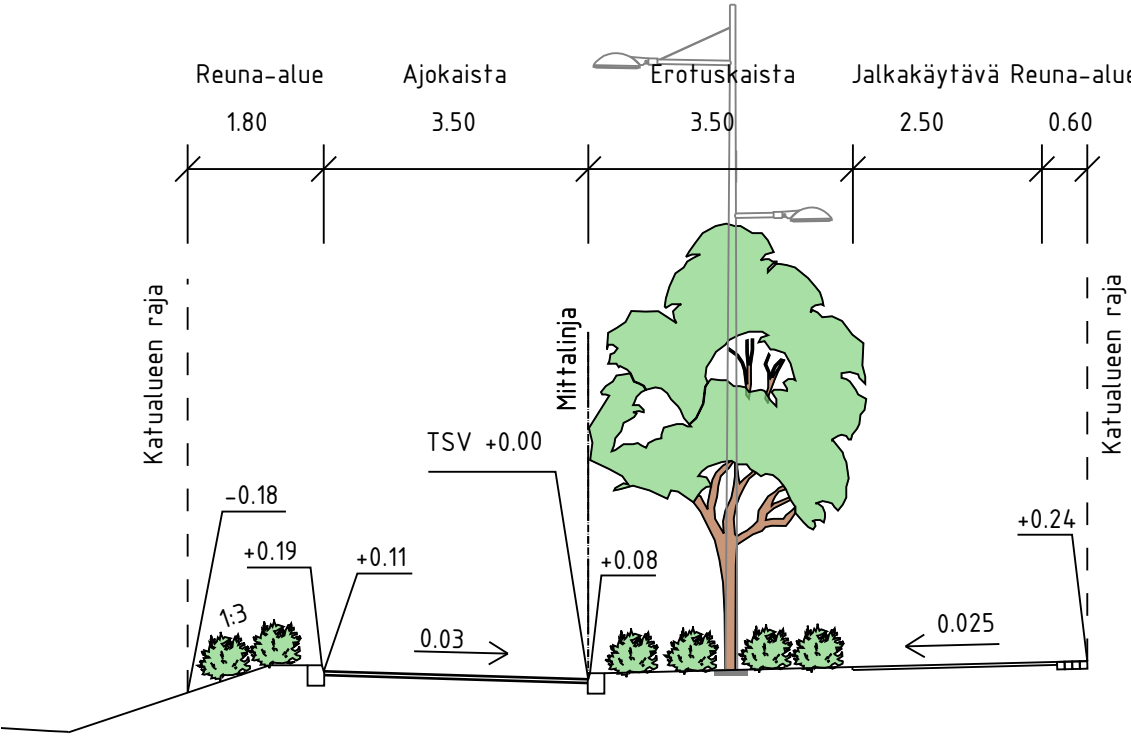

TYYPPIPOIKKILEIKKAUS B-B 1:100

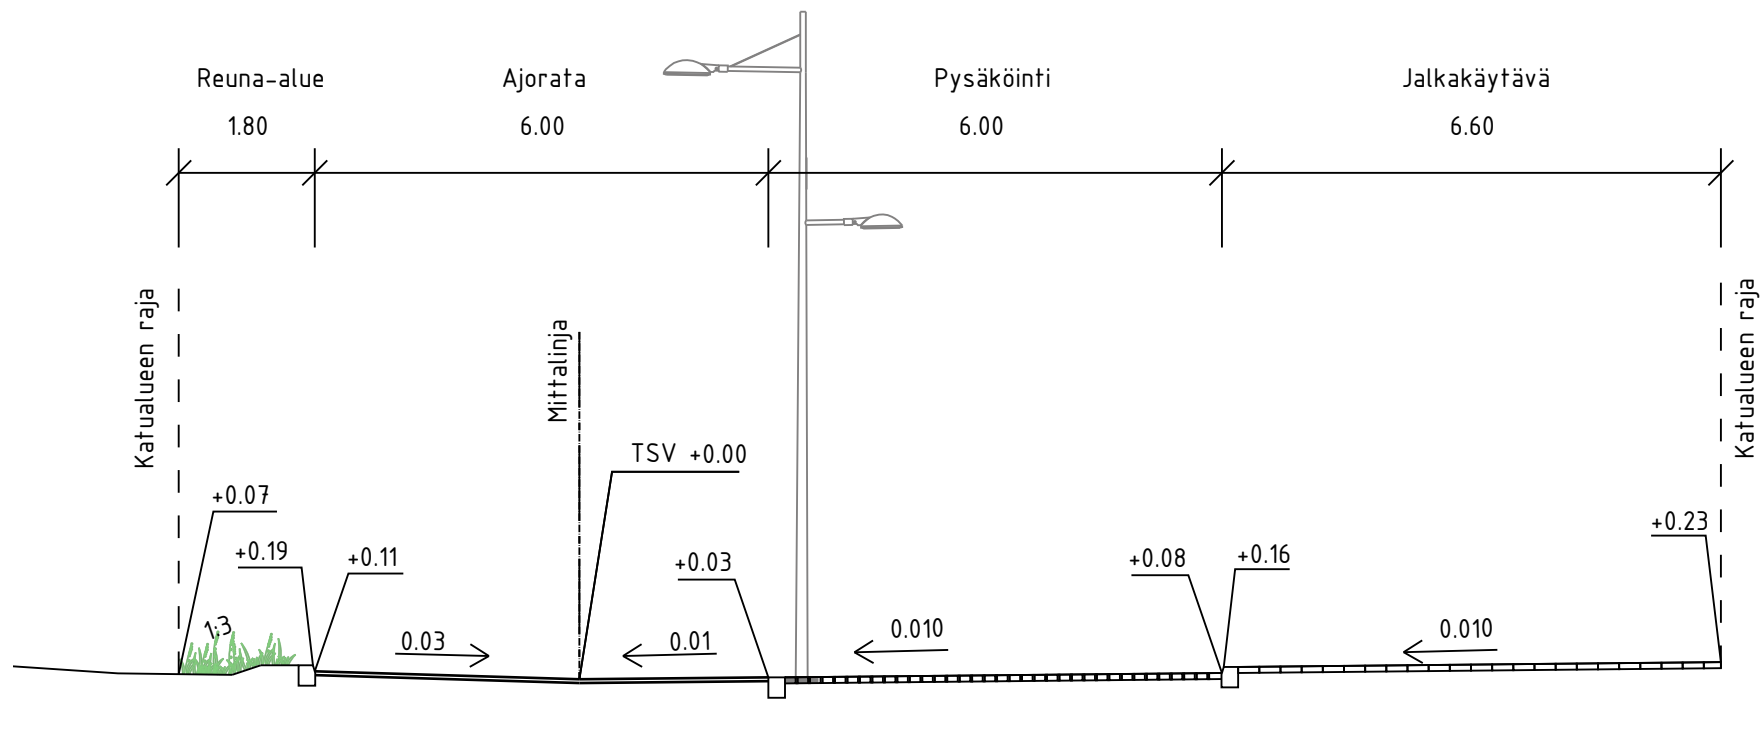

MERKINTÖJEN SELITYS

	ajorata, asfaltti		reunatuki
	jalankulku / jalankulku- polkupyörätie, asfaltti		madallettu reunatuki
	kiveys		luiskattu/ upotettu reunatuki
	viheralue		hulevesiviemäri, suunniteltu
	kivituhka		hulevesikaivo/kitakaivo
	istutettava lehtipuu		tarkastuskaivo
	istutettava lehtipuu, juuristoritilä ja runkosuoja		valaisin
	nykyinen / poistettava puu		poistettava valaisin
			likim. suunniteltu kadun korkeusasema
			likim. suunniteltu maanpinnan korkeusasema
			likim. nykyinen maanpinnan korkeusasema

	ESPOON KAUPUNKI KAUPUNKITEKNIKAN KESKUS	ESBO STAD STADSTEKNIKCENTRALEN	PIIRI: SUUNN: TARK: HYV: PPK: TELA:
ALUE	KAAVA LASIHYTTI	KAUP.OSA 43. VANTILA 44. KAUKLAHTI	22.9.2025 Laura Karhumäki 23.9.2025 Heli Rautio
NIMI	TAMARA BRUUNIN KATU		
AIHE	KATU		
PIIRI: LAJI	KATUSUUNNITELMA JA TYYPPIPOIKKILEIKKAUS		
	HSY:n vesihuolto PL 100 00066 HSY p.09) 15611	NRO	REV.HYV. REV.TARK. HYV. TARK.
GT	GEOTEKNIIKA- YKSIKKÖ	KONS:	KONS: RAMBOLL 15.9.2025
SUUNN.			SUUNN. Kersti Reittu
TARK.			TARK. Jyrki Oinaanoja